
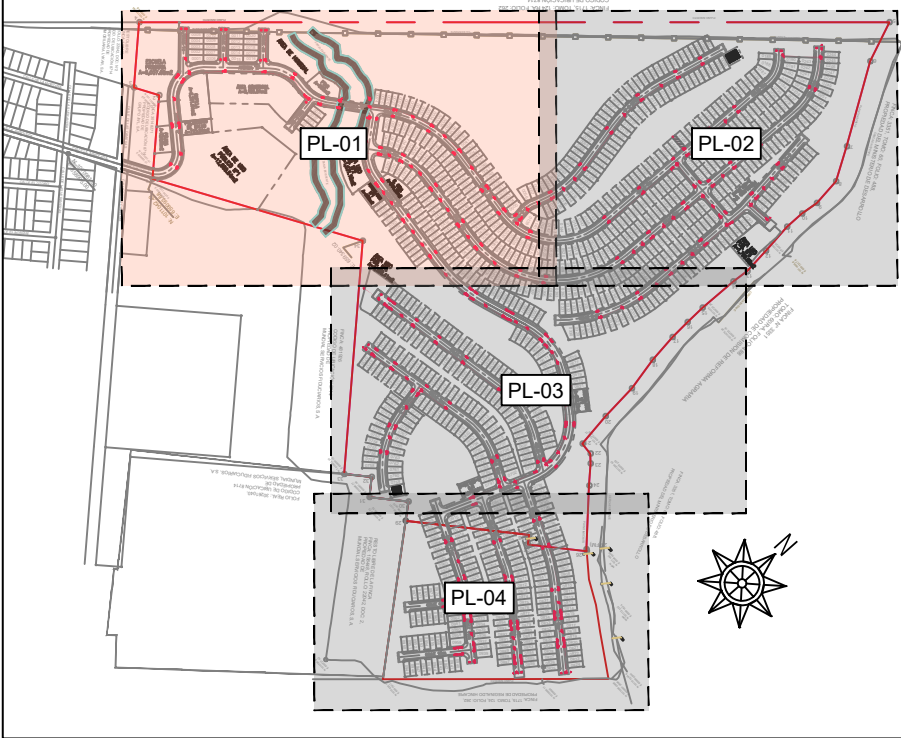


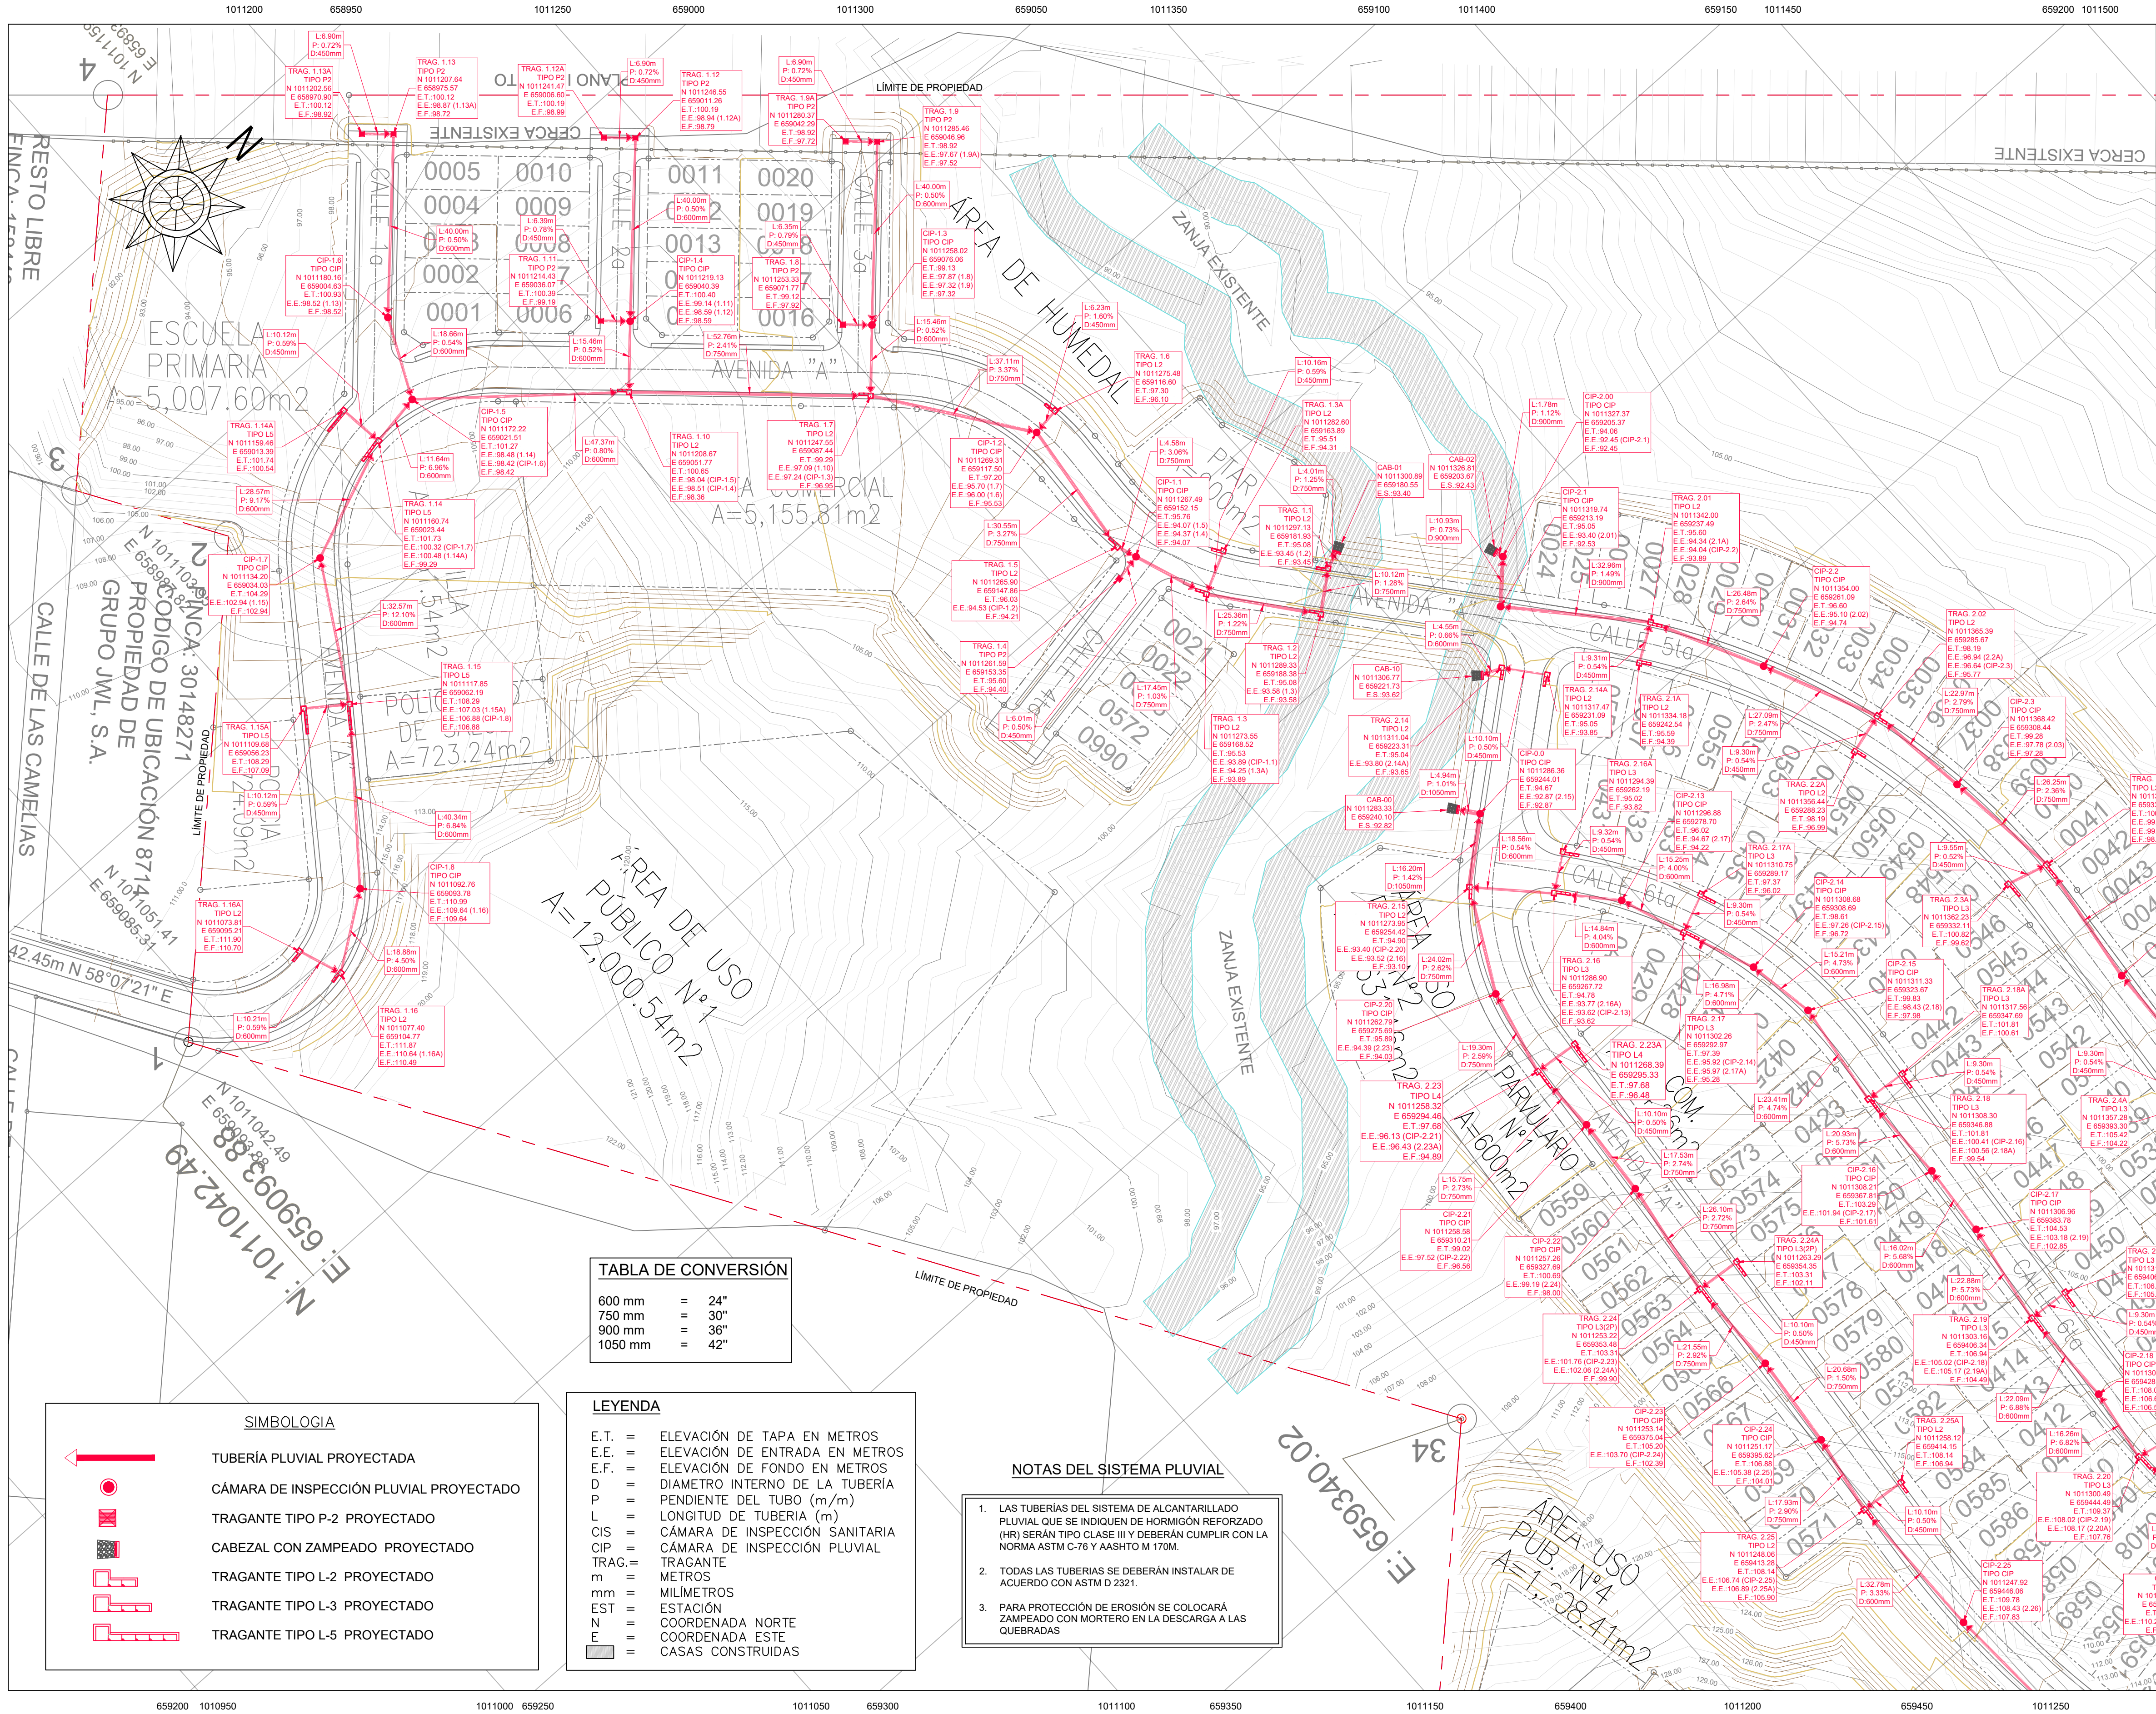

PLANO LLAVE
ESCALA 1:10000

TABLA DE CONVERSIÓN	
600 mm	= 24"
750 mm	= 30"
900 mm	= 36"
1050 mm	= 42"

LEYENDA	
E.T.	= ELEVACIÓN DE TAPA EN METROS
E.E.	= ELEVACIÓN DE ENTRADA EN METROS
E.F.	= ELEVACIÓN DE FONDO EN METROS
D	= DIÁMETRO INTERNO DE LA TUBERÍA
P	= PENDIENTE DEL TUBO (m/m)
L	= LONGITUD DE TUBERÍA (m)
CIS	= CÁMARA DE INSPECCIÓN SANITARIA
CIP	= CÁMARA DE INSPECCIÓN PLUVIAL
TRAG.	= TRAGANTE
m	= METROS
mm	= MILÍMETROS
EST	= ESTACIÓN
N	= COORDENADA NORTE
E	= COORDENADA ESTE
■	= CASAS CONSTRUIDAS

NOTAS DEL SISTEMA PLUVIAL

1. LAS TUBERÍAS DEL SISTEMA DE ALCANTARILLADO PLUVIAL QUE SE INDICAN DE HORMIGÓN REFORZADO (HR) SERÁN TIPO CLASE II Y DEBERÁN CUMPLIR CON LA NORMA ASTM C-76 Y ASHTO M 170M.
2. TODAS LAS TUBERÍAS SE DEBERÁN INSTALAR DE ACUERDO CON ASTM D 2321.
3. PARA PROTECCIÓN DE EROSIÓN SE COLOCARÁ ZAMPEADO CON MORTERO EN LA DESCARGA A LAS QUEBRADAS

APROBACIONES:

Proyectos Santillana, S.A.

arquitectos

PLOMERIA: _____		MECANICA: _____	
CIVIL: _____		ELECTRICIDAD _____	
DESARROLLO: _____		FECHA: _____	
		ABRIL 2022	
DISEÑO: _____			
PROYECTO: SENDEROS DEL CHAGRES			
PROPIEDAD DE: GRAN AMANECER, S.A.			
UBICACION: REP. DE PANAMA, PROVINCIA DE PANAMA, DISTRITO DE PANAMA, CORREGIMIENTO DE CHILIBRE			
Vo.Bo.: _____			
_____ DIRECTOR DE OBRAS Y CONSTRUCCIONES MUNICIPALES			
HOJA No.: 40		TOTAL DE HOJAS: 76	

PROSA
arquitectura

PLANTA DE SISTEMA PLUVIAL - 01
ESCALA 1:750

