
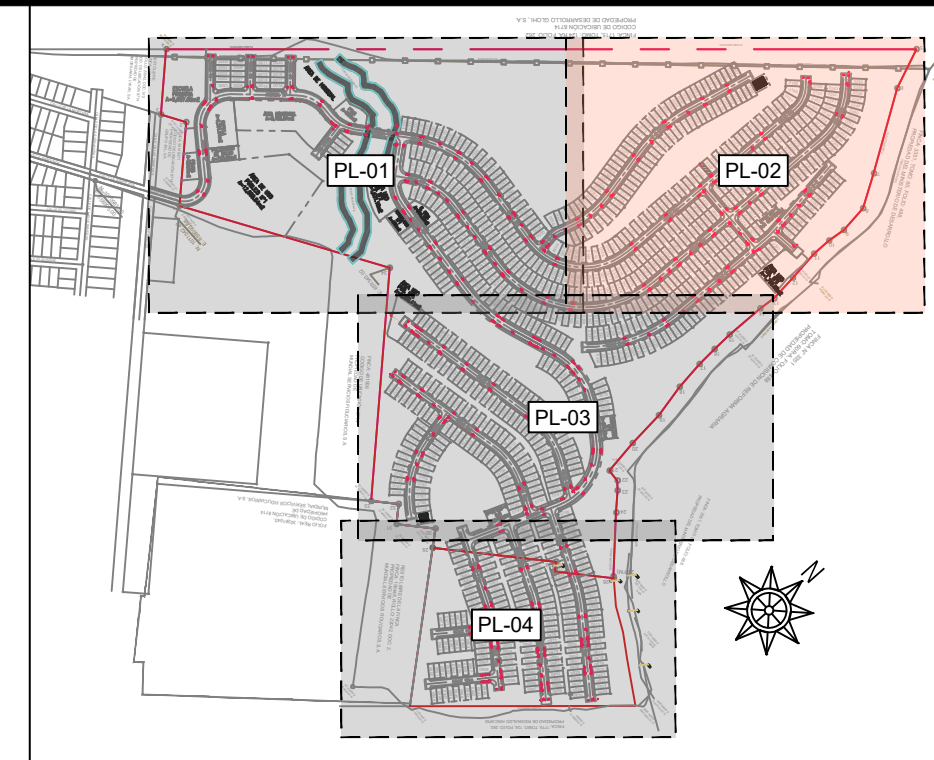


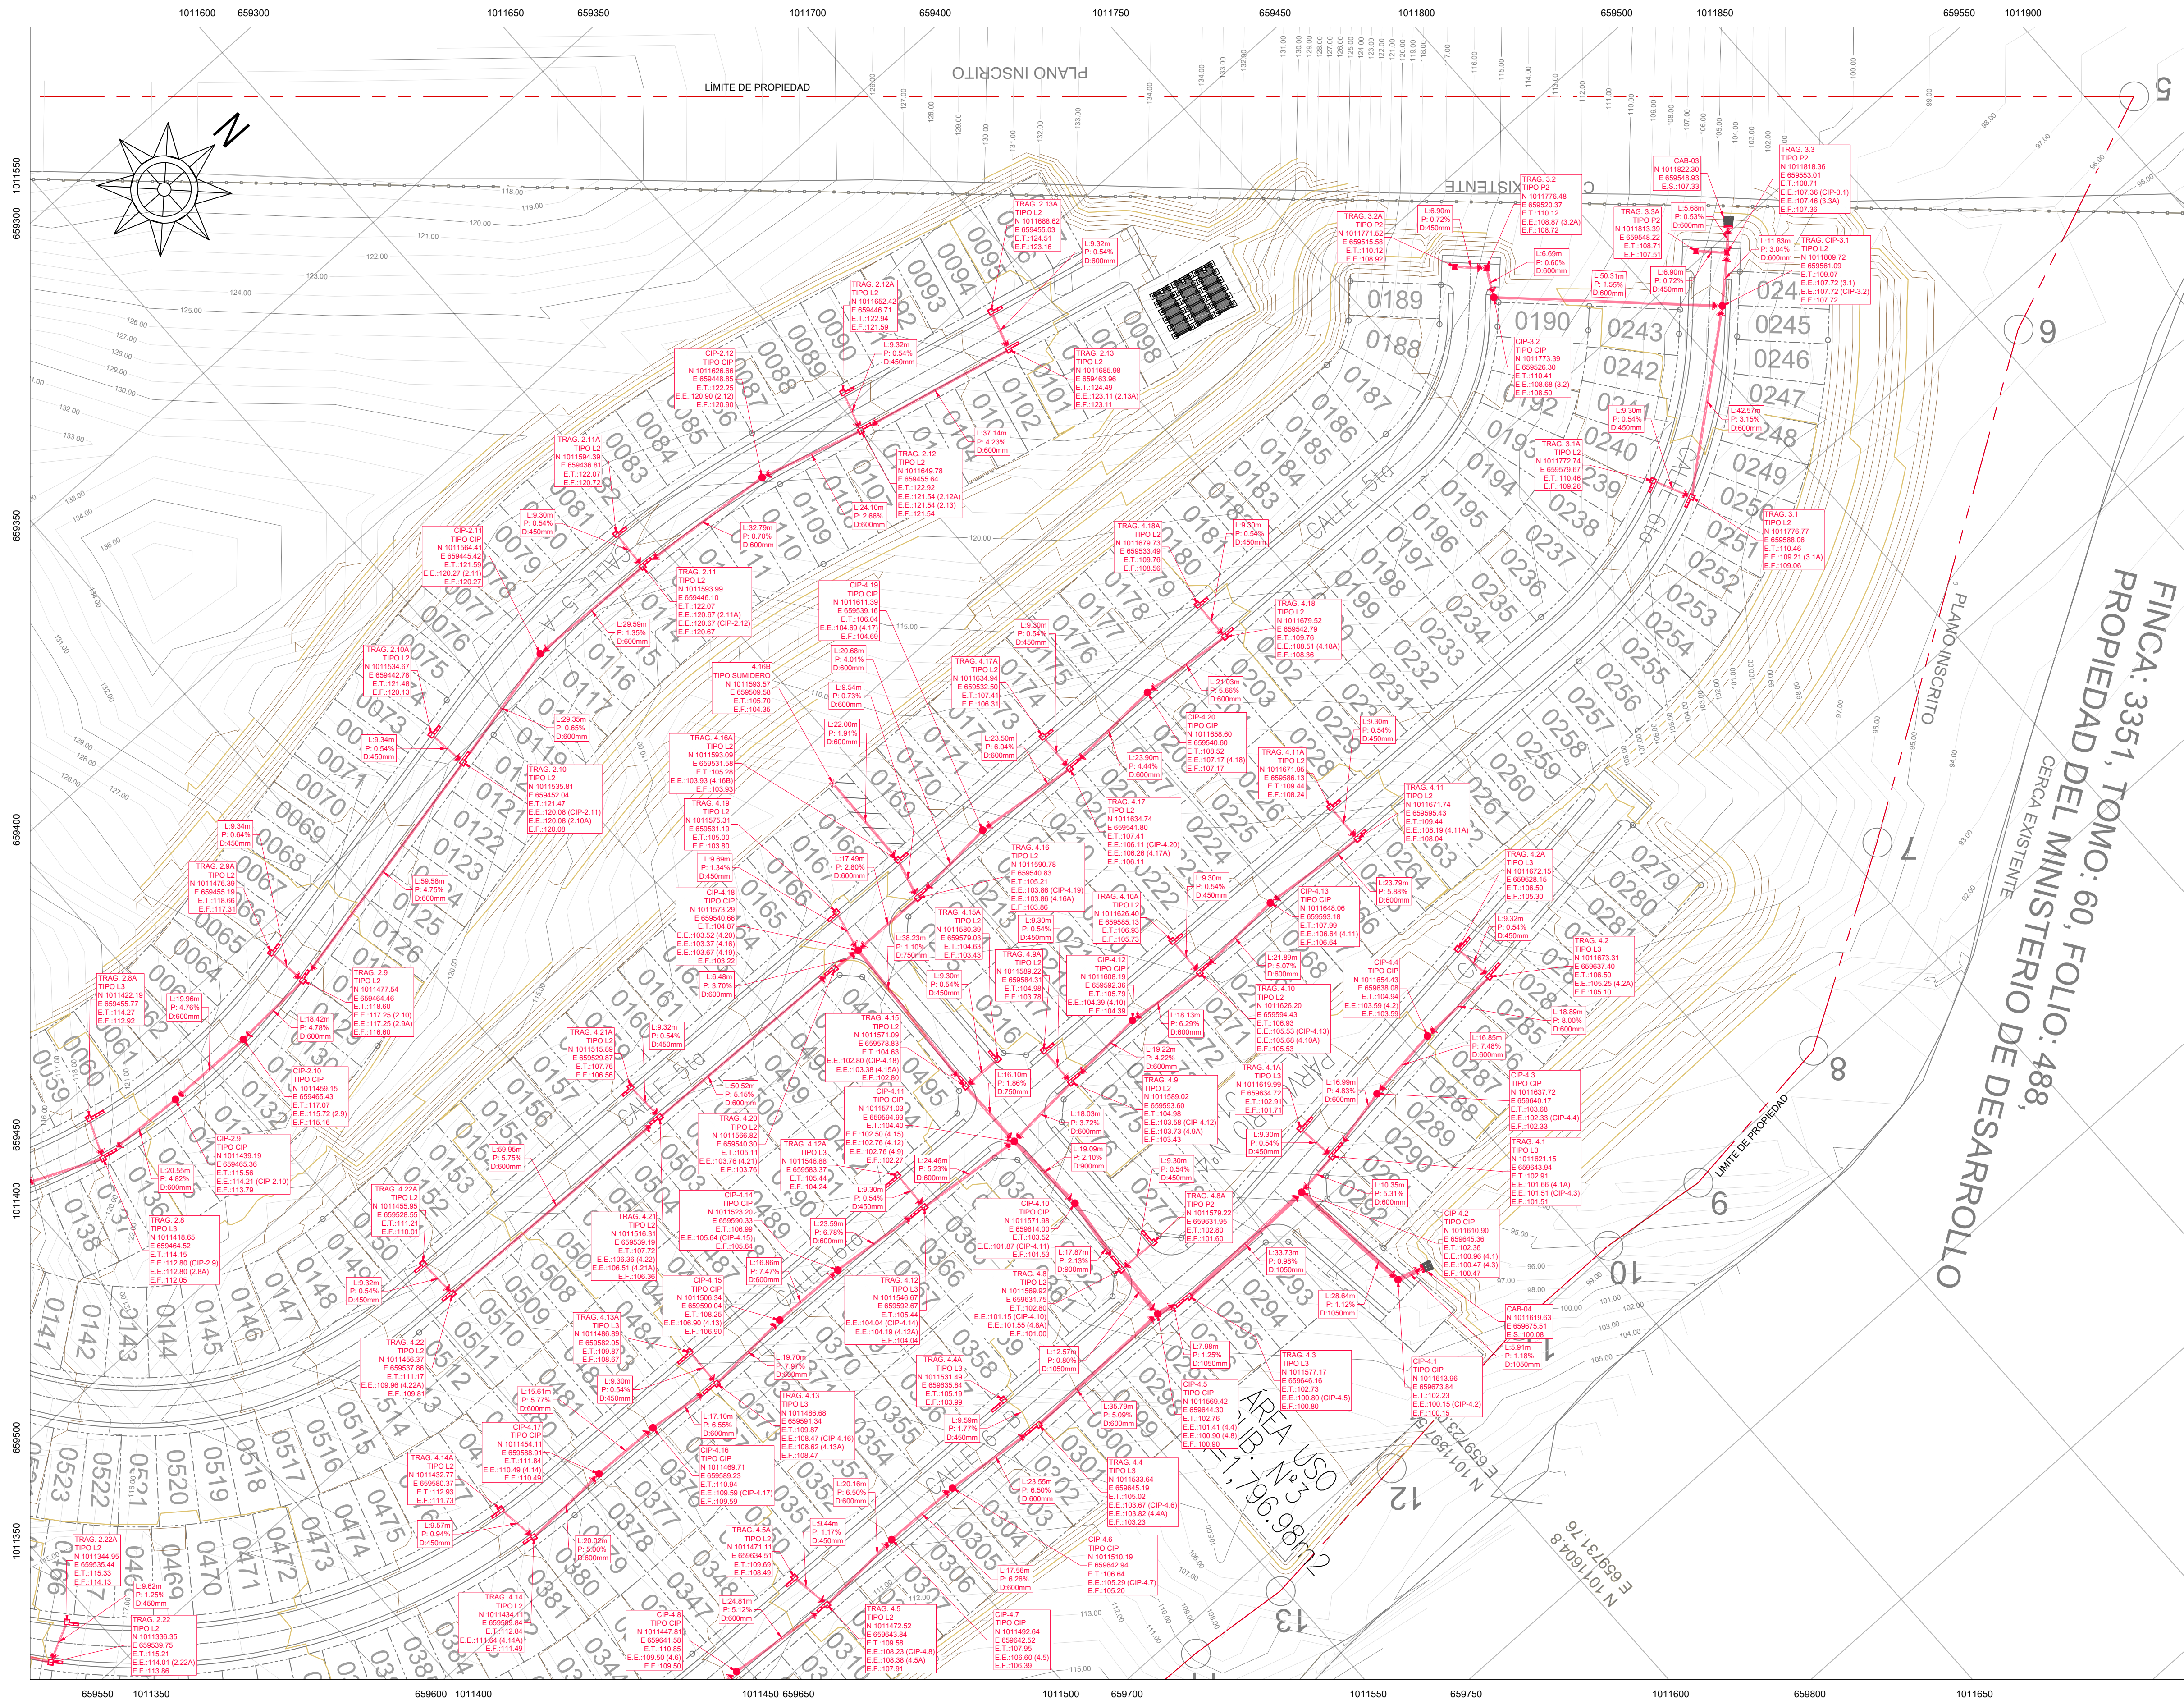

PLANO LLAVE
ESCALA 1:10000

TABLA DE CONVERSIÓN	
600 mm	= 24"
750 mm	= 30"
900 mm	= 36"
1050 mm	= 42"

NOTAS DEL SISTEMA PLUVIAL

1. LAS TUBERÍAS DEL SISTEMA DE ALCANTARILLADO PLUVIAL QUE SE INDICAN DE HORMIGÓN REFORZADO (HR) SERÁN TIPO CLASE III Y DEBERÁN CUMPLIR CON LA NORMA ASTM C-76 Y AASHTO M 170M.
2. TODAS LAS TUBERÍAS SE DEBERÁN INSTALAR DE ACUERDO CON ASTM D 2321.
3. PARA PROTECCIÓN DE EROSIÓN SE COLOCARÁ ZAMPEADO CON MORTERO EN LA DESCARGA A LAS QUEBRADAS

LEYENDA	
E.T.	= ELEVACIÓN DE TAPA EN METROS
E.E.	= ELEVACIÓN DE ENTRADA EN METROS
E.F.	= ELEVACIÓN DE FONDO EN METROS
D	= DIÁMETRO INTERNO DE LA TUBERÍA
P	= PENDIENTE DEL TUBO (m/m)
L	= LONGITUD DE TUBERÍA (m)
CIS	= CÁMARA DE INSPECCIÓN SANITARIA
CIP	= CÁMARA DE INSPECCIÓN PLUVIAL
TRAG	= TRAGANTE
m	= METROS
mm	= MILÍMETROS
EST	= ESTACIÓN
N	= COORDENADA NORTE
E	= COORDENADA ESTE
█	= CASAS CONSTRUIDAS

SIMBOLOGÍA	
	TUBERÍA PLUVIAL PROYECTADA
	CÁMARA DE INSPECCIÓN PLUVIAL PROYECTADO
	TRAGANTE TIPO P-2 PROYECTADO
	CABEZAL CON ZAMPEADO PROYECTADO
	TRAGANTE TIPO L-2 PROYECTADO
	TRAGANTE TIPO L-3 PROYECTADO
	TRAGANTE TIPO L-5 PROYECTADO

APROBACIONES:

PLOMERIA:	MECANICA:
CIVIL:	ELECTRICIDAD:
DESARROLLO:	FECHA:
	ABRIL 2022
DISEÑO:	
PROYECTO:	SENDEROS DEL CHAGRES
PROPIEDAD DE:	GRAN AMANECER, S.A.
UBICACION:	REP. DE PANAMA, PROVINCIA DE PANAMA, DISTRITO DE PANAMA, CORREGIMIENTO DE CHILBRE
Vo.Bo.:	DIRECTOR DE OBRAS Y CONSTRUCCIONES MUNICIPALES
HOJA No.:	TOTAL DE HOJAS:
41	76

PLANTA DE SISTEMA PLUVIAL - 02
ESCALA 1:750

