
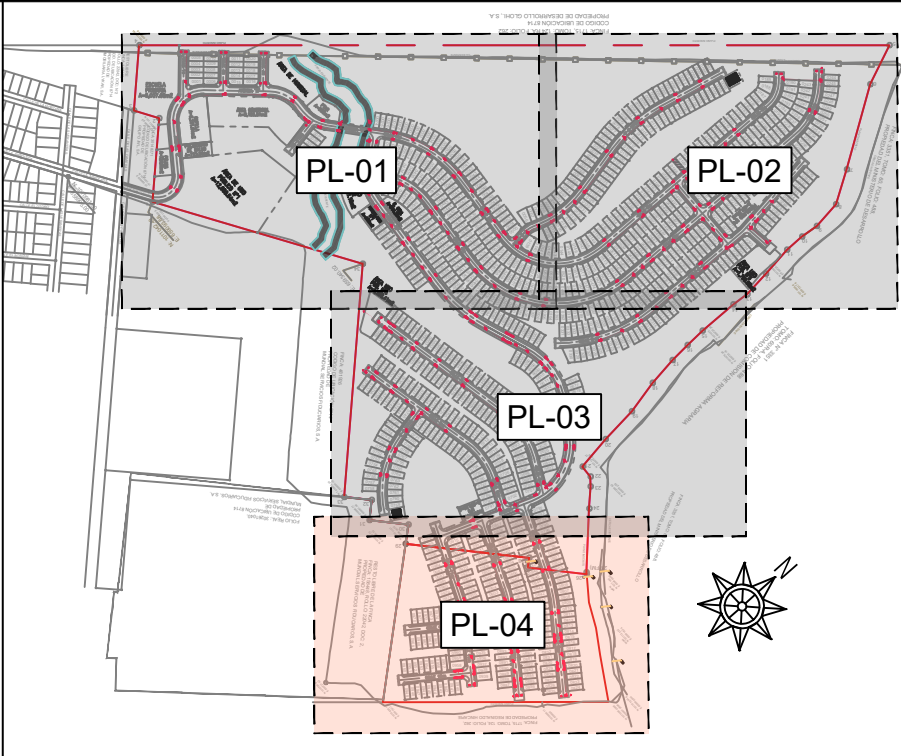


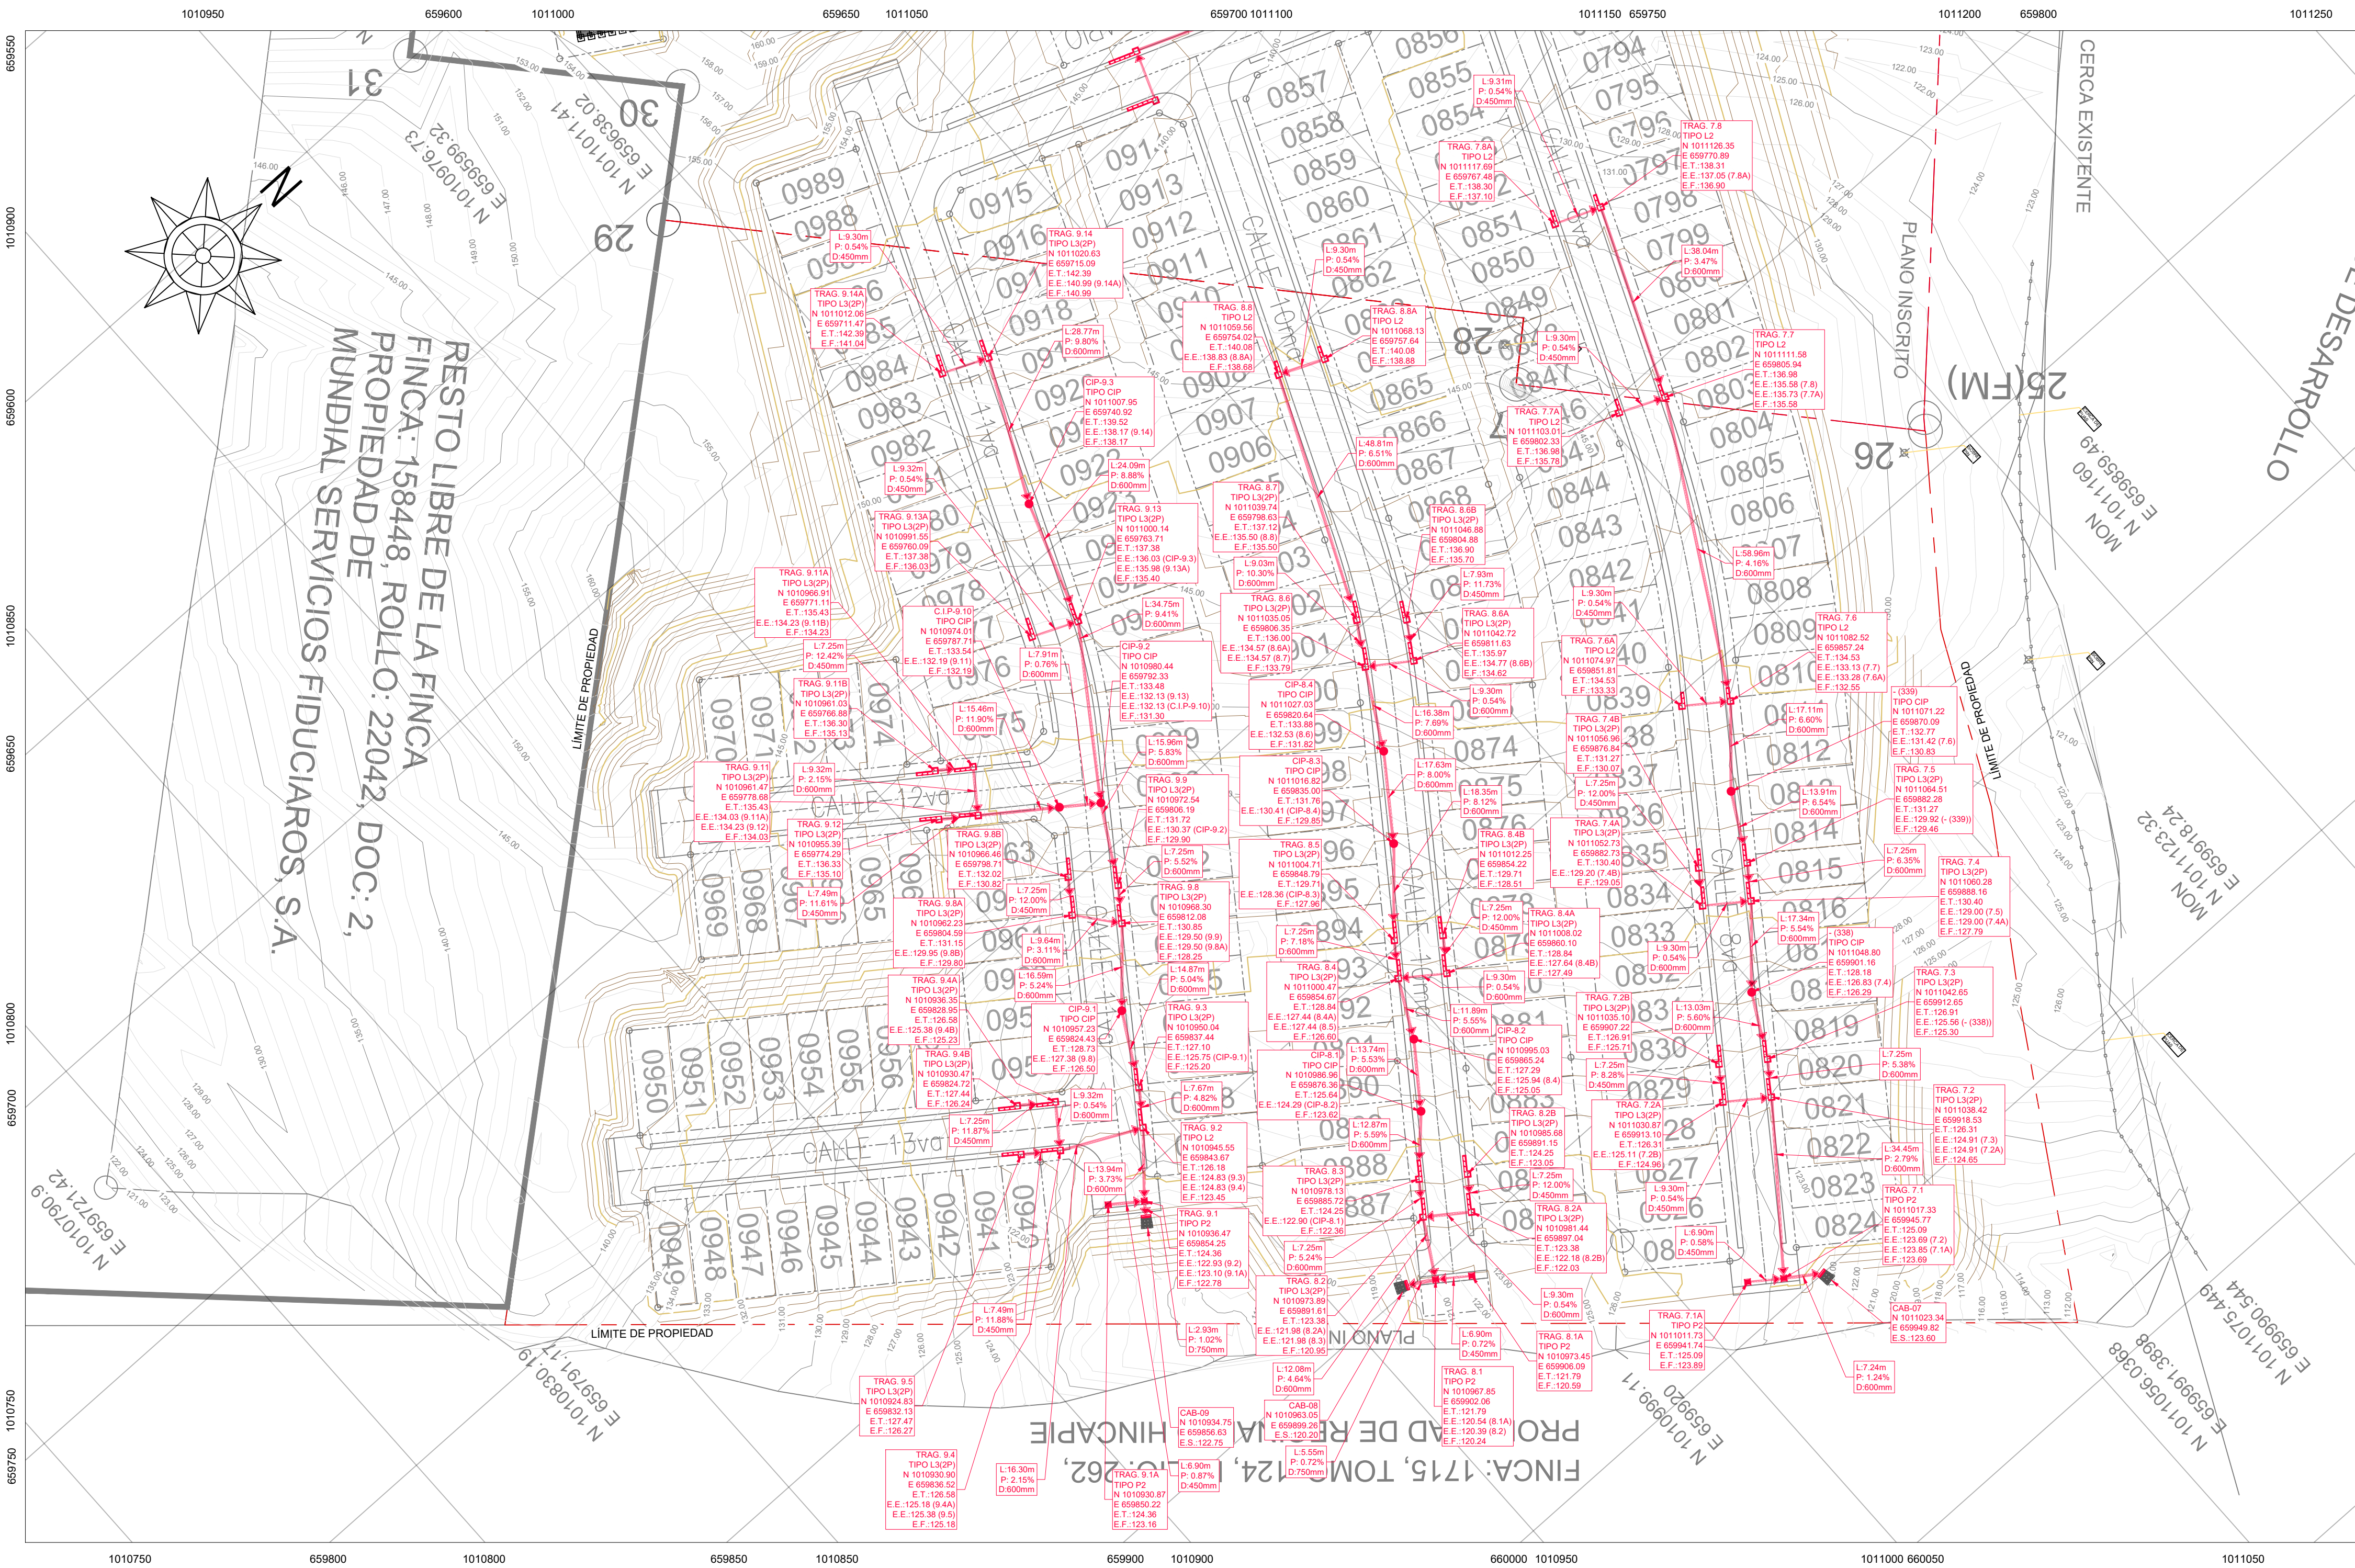

PLANO LLAVE
ESCALA 1:10000

TABLA DE CONVERSIÓN	
600 mm	= 24"
750 mm	= 30"
900 mm	= 36"
1050 mm	= 42"

NOTAS DEL SISTEMA PLUVIAL

1. LAS TUBERÍAS DEL SISTEMA DE ALCANTARILLADO PLUVIAL QUE SE INDICAN DE HORMIGÓN REFORZADO (HR) SERÁN TIPO CLASE III Y DEBERÁN CUMPLIR CON LA NORMA ASTM C-76 Y AASHTO M 170M.
2. TODAS LAS TUBERÍAS SE DEBERÁN INSTALAR DE ACUERDO CON ASTM D 2321.
3. PARA PROTECCIÓN DE EROSIÓN SE COLOCARÁ ZAMPEADO CON MORTERO EN LA DESCARGA A LAS QUEBRADAS

LEYENDA

- E.T. = ELEVACIÓN DE TAPA EN METROS
E.E. = ELEVACIÓN DE ENTRADA EN METROS
E.F. = ELEVACIÓN DE FONDO EN METROS
D = DIÁMETRO INTERNO DE LA TUBERÍA
P = PENDIENTE DEL TUBO (m/m)
L = LONGITUD DE TUBERÍA (m)
CIS = CÁMARA DE INSPECCIÓN SANITARIA
CIP = CÁMARA DE INSPECCIÓN PLUVIAL
TRAG. = TRAGANTE
m = METROS
mm = MILÍMETROS
EST = ESTACIÓN
N = COORDENADA NORTE
E = COORDENADA ESTE
CAS = CASAS CONSTRUIDAS


SIMBOLOGIA

- TUBERÍA PLUVIAL PROYECTADA
CÁMARA DE INSPECCIÓN PLUVIAL PROYECTADO
TRAGANTE TIPO P-2 PROYECTADO
CABEZAL CON ZAMPEADO PROYECTADO
TRAGANTE TIPO L-2 PROYECTADO
TRAGANTE TIPO L-3 PROYECTADO
TRAGANTE TIPO L-5 PROYECTADO

APROBACIONES:

Proyectos Santillana, S.A. arquitectos	
PLOMERÍA: -----	MECANICA: -----
CIVIL: -----	ELECTRICIDAD: -----
DESARROLLO: -----	FECHA: ABRIL 2022
PROYECTO: SENDEROS DEL CHAGRES	
PROPIEDAD DE: GRAN AMANEGER, S.A.	
UBICACION: REP. DE PANAMA, PROVINCIA DE PANAMA, DISTRITO DE PANAMA, CORREGIMIENTO DE CHILIBRE	
Vo.Bo.: _____	
DIRECTOR DE OBRAS Y CONSTRUCCIONES MUNICIPALES	
HOJA No.: 43	TOTAL DE HOJAS: 76

PLANTA DE SISTEMA PLUVIAL - 04
ESCALA 1:750

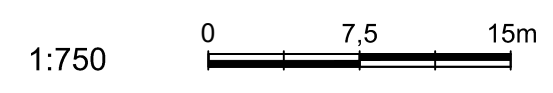

PROSA
arquitectura