


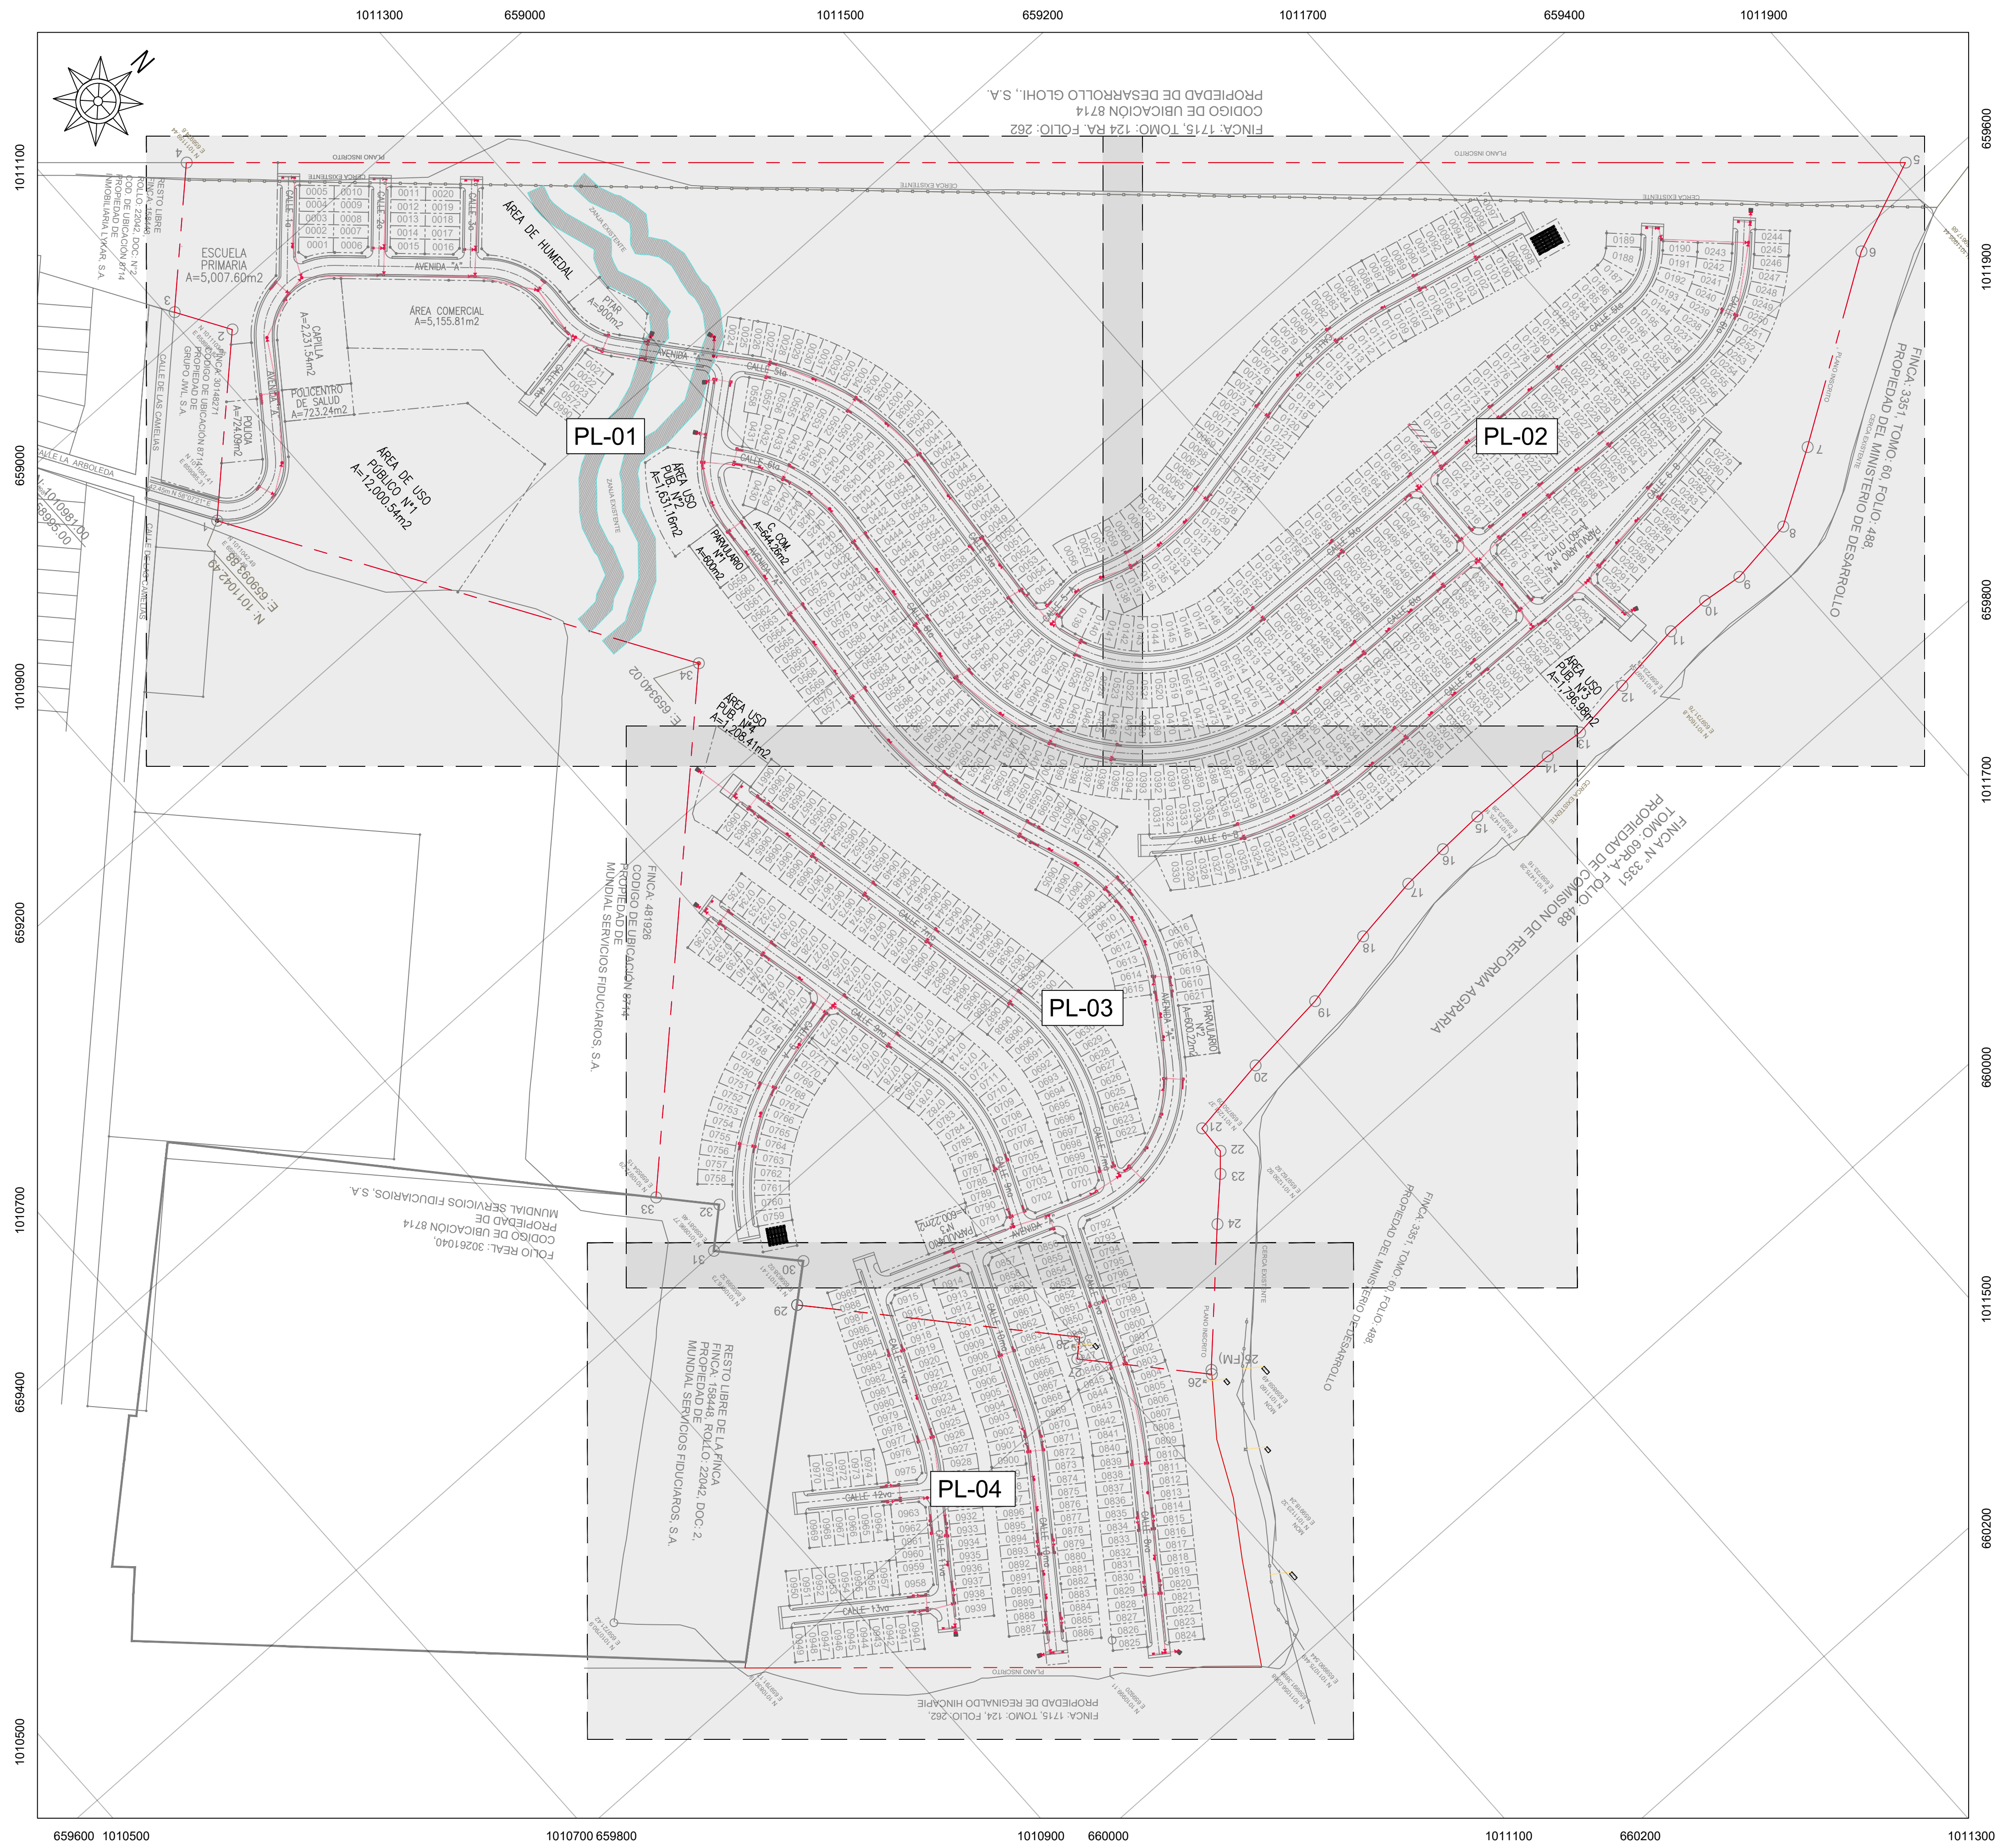

- NOTAS DEL SISTEMA PLUVIAL
1. LAS TUBERIAS DEL SISTEMA DE ALCANTRILLADO PLUVIAL QUE SE INDICAN DE HORMIGON REFORZADO (HR) SERAN TIPO CLASE II Y DEBERAN CUMPLIR CON LA NORMA ASTM C-76 Y AASHTO M 170M.
 2. TODAS LAS TUBERIAS SE DEBERAN INSTALAR DE ACUERDO CON ASTM D 2321.
 3. PARA PROTECCION DE EROSION SE COLOCARA ZAMPEADO CON MORTERO EN LA DESCARGA A LAS QUEBRADAS


- LEYENDA
- E.T. = ELEVACION DE TAPA EN METROS
 - E.E. = ELEVACION DE ENTRADA EN METROS
 - E.F. = ELEVACION DE FONDO EN METROS
 - D = DIAMETRO INTERNO DE LA TUBERIA
 - P = PENDIENTE DEL TUBO (m/m)
 - L = LONGITUD DE TUBERIA (m)
 - CIS = CAMARA DE INSPECCION SANITARIA
 - CIP = CAMARA DE INSPECCION PLUVIAL
 - TRAG. = TRAGANTE
 - m = METROS
 - mm = MILIMETROS
 - EST = ESTACION
 - N = COORDENADA NORTE
 - E = COORDENADA ESTE
 - [Symbol] = CASAS CONSTRUIDAS

- SIMBOLOGIA
- [Symbol] TUBERIA PLUVIAL PROYECTADA
 - [Symbol] CAMARA DE INSPECCION PLUVIAL PROYECTADO
 - [Symbol] TRAGANTE TIPO P-2 PROYECTADO
 - [Symbol] CABEZAL CON ZAMPEADO PROYECTADO
 - [Symbol] TRAGANTE TIPO L-2 PROYECTADO
 - [Symbol] TRAGANTE TIPO L-3 PROYECTADO
 - [Symbol] TRAGANTE TIPO L-5 PROYECTADO

TABLA DE CONVERSION

600 mm	=	24"
750 mm	=	30"
900 mm	=	36"
1050 mm	=	42"

PLANTA GENERAL DE SISTEMA PLUVIAL
ESCALA 1:2000

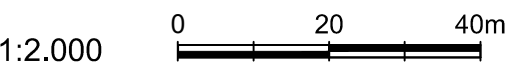

APROBACIONES:

OBRA ORIGINAL. PROPIEDAD INTELECTUAL DEL ARQUITECTO.
PROHIBIDA LA REPRODUCCION TOTAL O PARCIAL Y EL USO
DEL CONTENIDO SIN CONSENTIMIENTO ESCRITO.
LEY DE DERECHO DE AUTOR DEL 8 DE AGOSTO DE 1994

PLOMERIA:	MECANICA:
-----	---
CIVIL:	ELECTRICIDAD
-----	-----
DESARROLLO:	FECHA:
-----	ABRIL 2022
DISEÑO:	-----

PROYECTO:
SENDEROS DEL CHAGRES

PROPIEDAD DE:
GRAN AMANECER, S.A.

UBICACION:
REP. DE PANAMA, PROVINCIA DE PANAMA,
DISTRITO DE PANAMA, CORREGIMIENTO
DE CHILIBRE

Vo.Bo.:	
DIRECTOR DE OBRAS Y CONSTRUCCIONES MUNICIPALES	
HOJA No.:	TOTAL DE HOJAS:
39	76

PROSA
arquitectura