


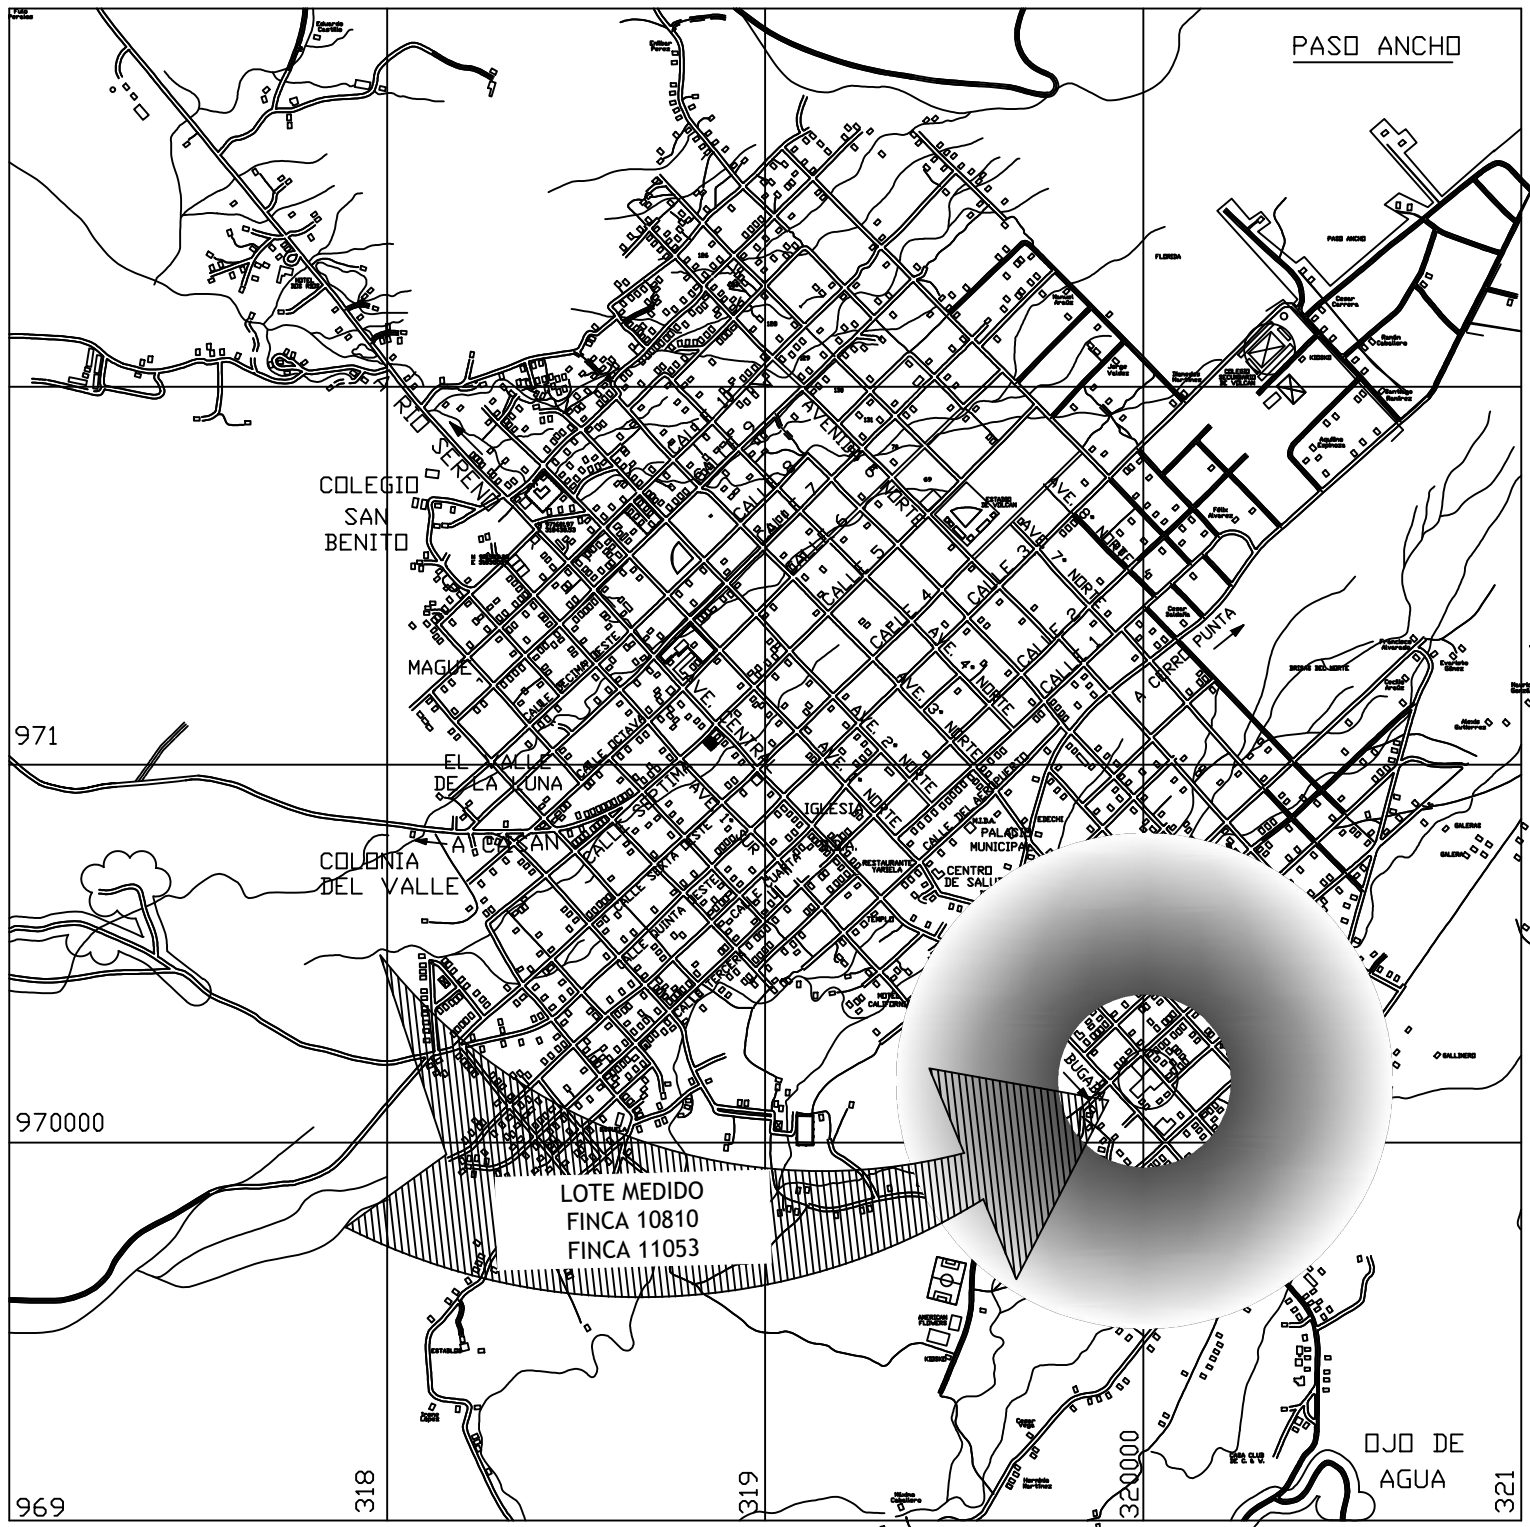

LOCALIZACION REGIONAL
ESC. 1 : 20000

SIMBOLOGIA

- POSTE ELECTRICO
- ACERA
- Camara de Inspeccion (CI)
- BM
- ARBOL
- MONUMENTOS COLOCADOS

DATOS DE LA FINCA

FINCA	10810
TOMO	1
ASIENTO	1
DOCUMENTO	1
CODIGO UBICACION	----
AREA DEL LOTE	3,023.40 M2

DATOS DE LA FINCA

FINCA	11053
TOMO	1
ASIENTO	1
DOCUMENTO	1
CODIGO UBICACION	----
AREA DEL LOTE	1,406.80 M2

DETALLE DE AREA

NO.	AMBIENTE	AREA (M²)
1	TERRAZA	250.78
2	BAÑOS	20.60
3	OFICINA	25.00
4	LAVAAUTOS	140.40
-	TOTAL DE AREA CERRADA	45.60
-	TOTAL DE AREA ABIERTA	627.91
-	AREA TOTAL	673.51

OTROS


NO.	AMBIENTE	AREA (M²)
10	ESTACIONAMIENTOS	280.00
-	RODADURA	1,043.78
-	AREA TOTAL	1,323.78

DATOS DE CAMPO FINCA 10810

ESTACION	DISTANCIA	RUMBO
1	2	30.00 S 44° 09'03" E
2	3	45.69 N 46° 15'18" E
3	4	15.65 S 43° 24'40" E
4	5	36.40 N 46° 16'25" E
5	6	50.00 N 50° 22'39" W
6	7	30.11 S 46° 04'04" W
7	8	4.21 S 40° 55'33" E
8	1	46.13 N 46° 37'28" W

DATOS DE CAMPO FINCA 11053

ESTACION	DISTANCIA	RUMBO
1	2	40.00 N 42° 50'12" W
2	3	35.18 S 46° 04'04" W
3	4	40.00 S 42° 50'12" E
4	1	35.18 N 46° 04'04" E

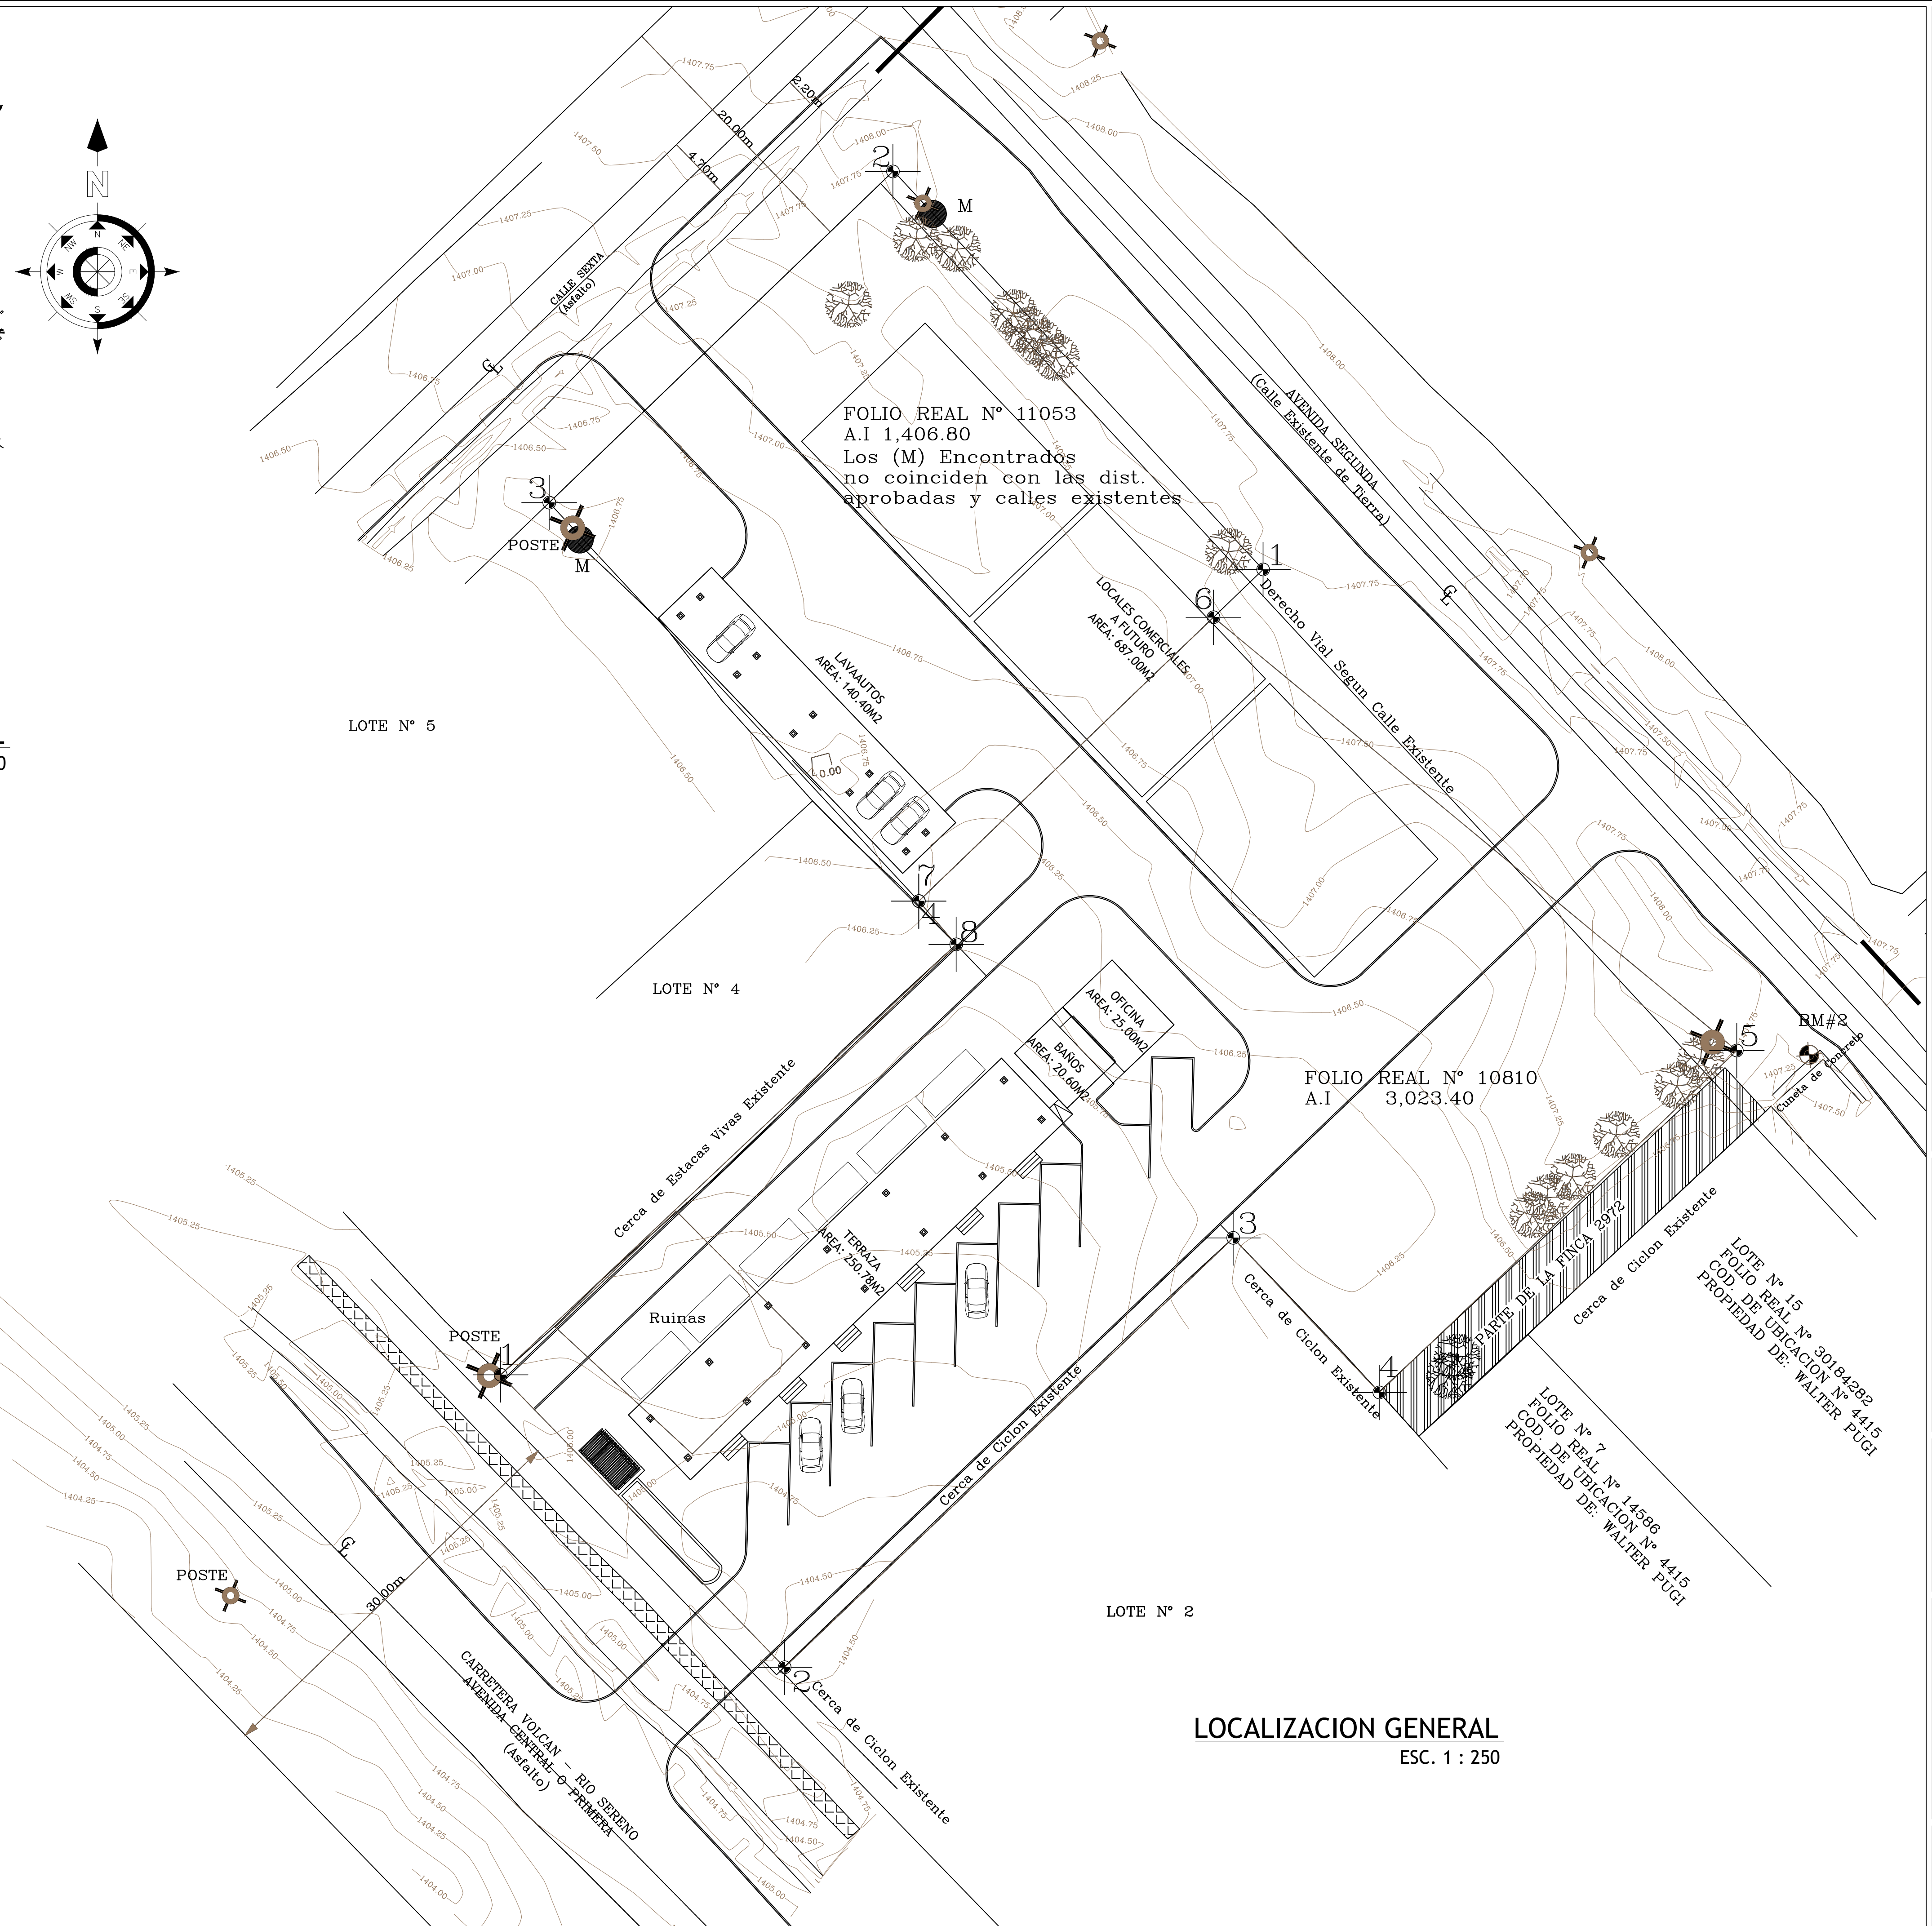

LOCALIZACION GENERAL
ESC. 1 : 250



AREA
ARQUITECTOS
BENJAMIN C. GARCIA BOUTET
ARQUITECTO ESTRUCTURAL - LIC. 2010 - 057 - 012

ANTEPROYECTO	BOULEVARD VOLCAN
UBICACION	VOLCAN , TIERRAS ALTAS CHIRIQUI, REP. DE PANAMA
PROPIETARIO	FERRETE INVESTMENT, S.A.
R.U.C.	2065018-1-750443
ARQUITECTURA Y DISEÑO	ARQ. KARINA M. SABIN GOMEZ ARQ. BENJAMIN C. GARCIA BOUTET ARQ. ROBERTO E. DIAZ VERGARA
CALCULO ESTRUCTURAL	ING. FILDER GOMEZ
CALCULO SANITARIO	LIC. FELIX SABIN
CALCULO ELECTRICO	ING. HOMERO LOPEZ
PLOMERIA	ARQ. ALBERTO QUINTERO
DESARROLLO TEC. DE PLANO	ARQ. MÓNICA RODRIGUEZ
CONTENIDO	LOCALIZACION REGIONAL Y GENERAL
NUMERO DE HOJA	HOJA # 1 DE 3
FECHA	DICIEMBRE- 2019
CODIGO	