




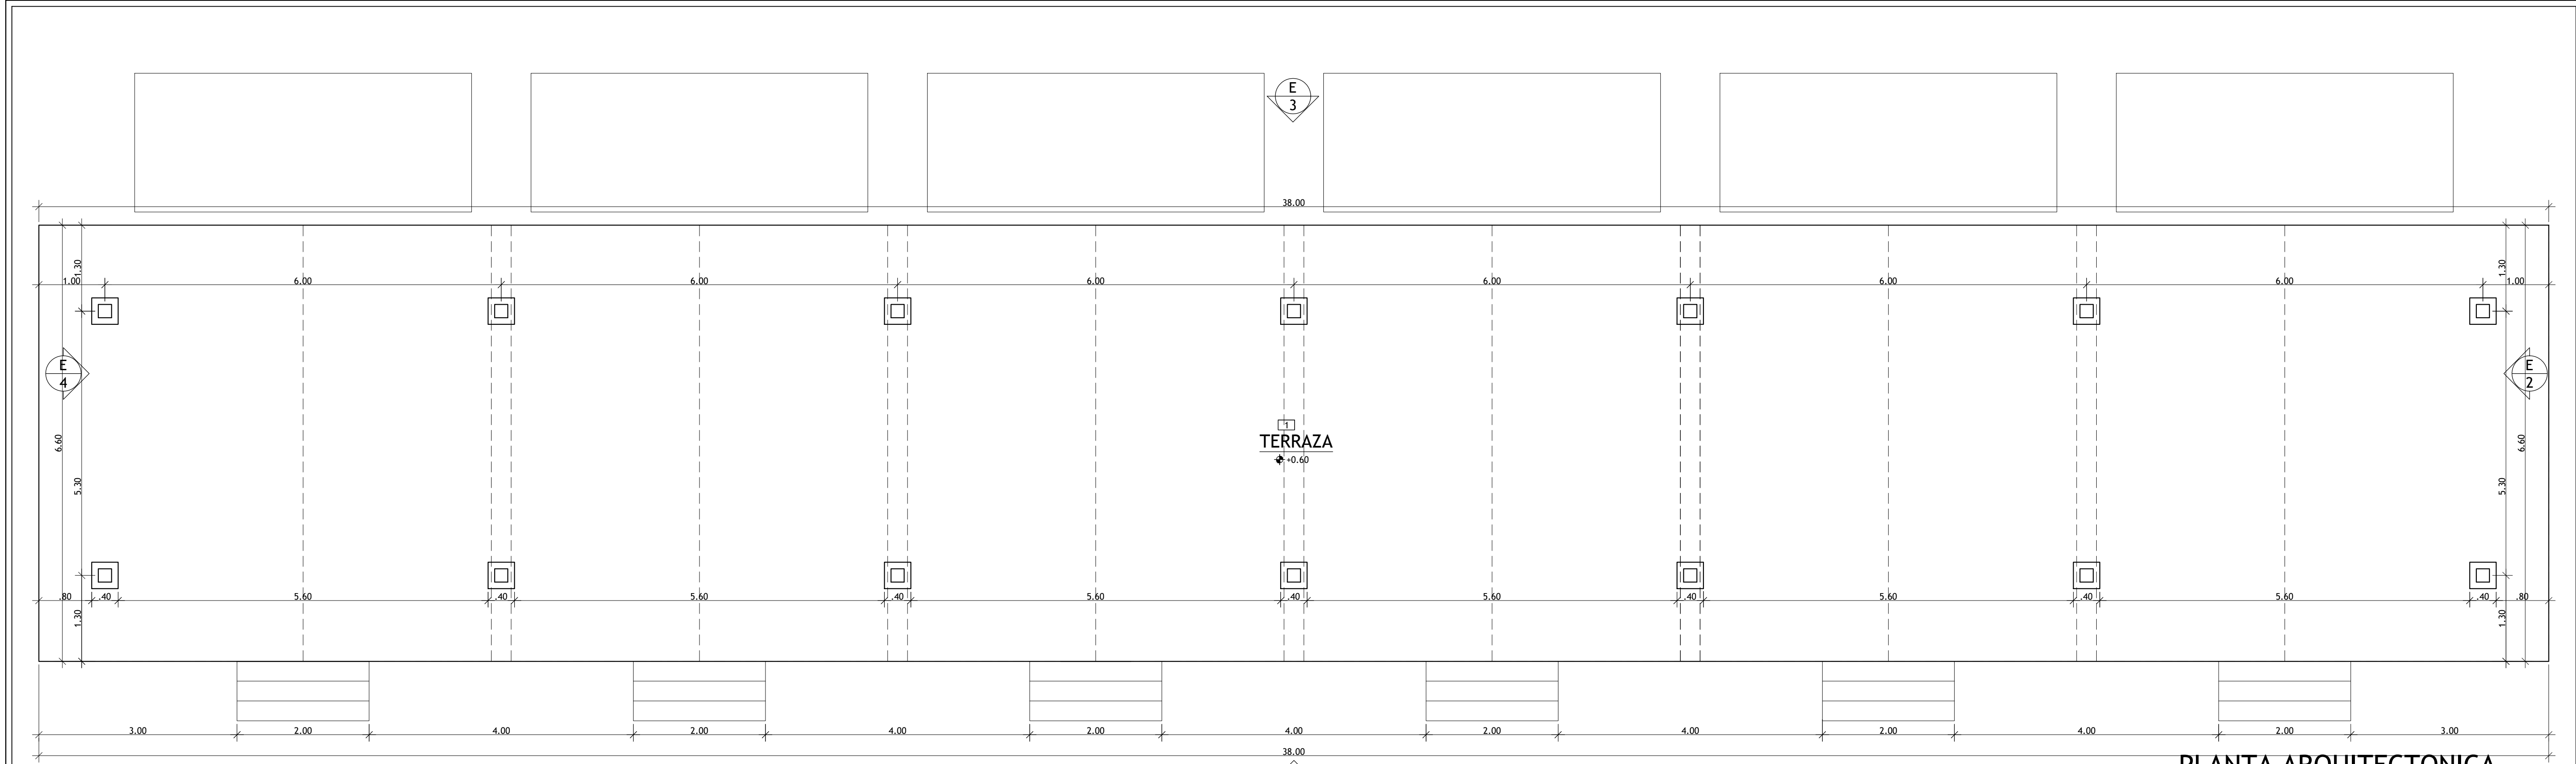

PLANTA ARQUITECTONICA
TERRAZA
ESC. 1 : 50

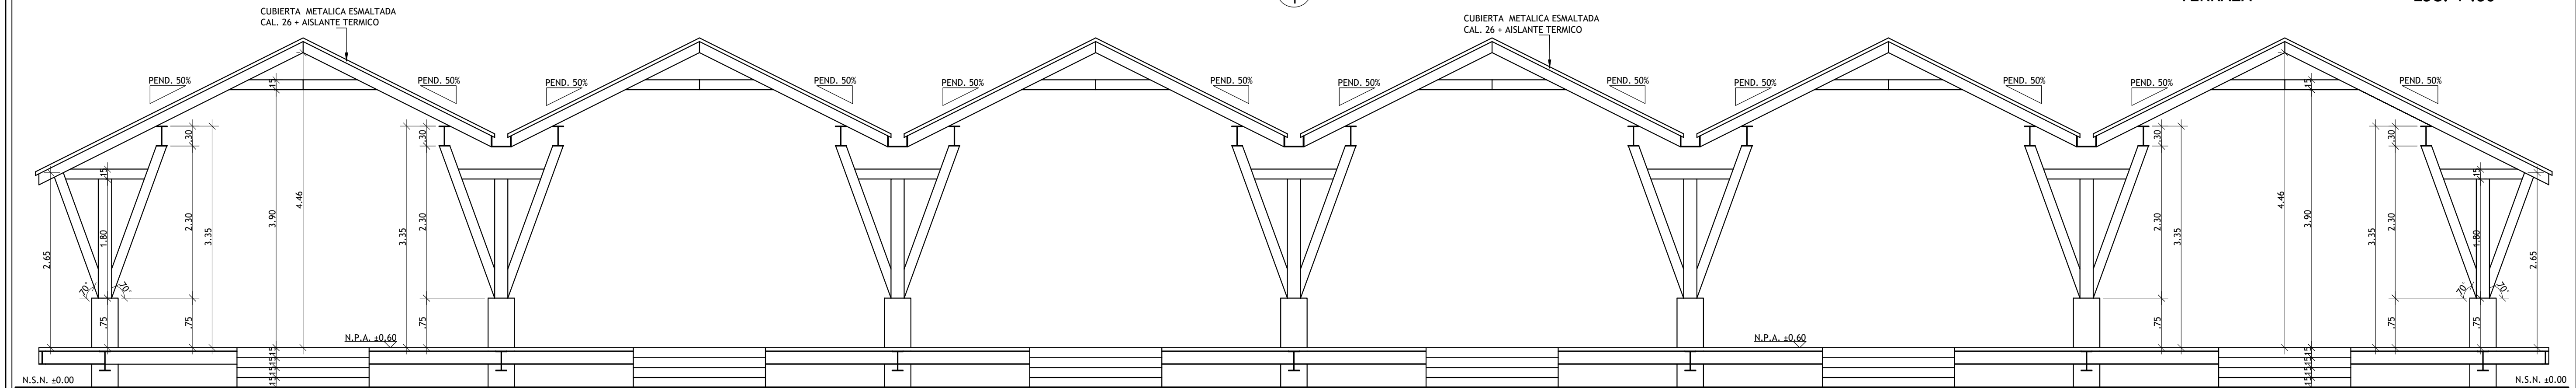

E
1
ELEVACION FRONTAL
TERRAZA
ESC. 1 : 50

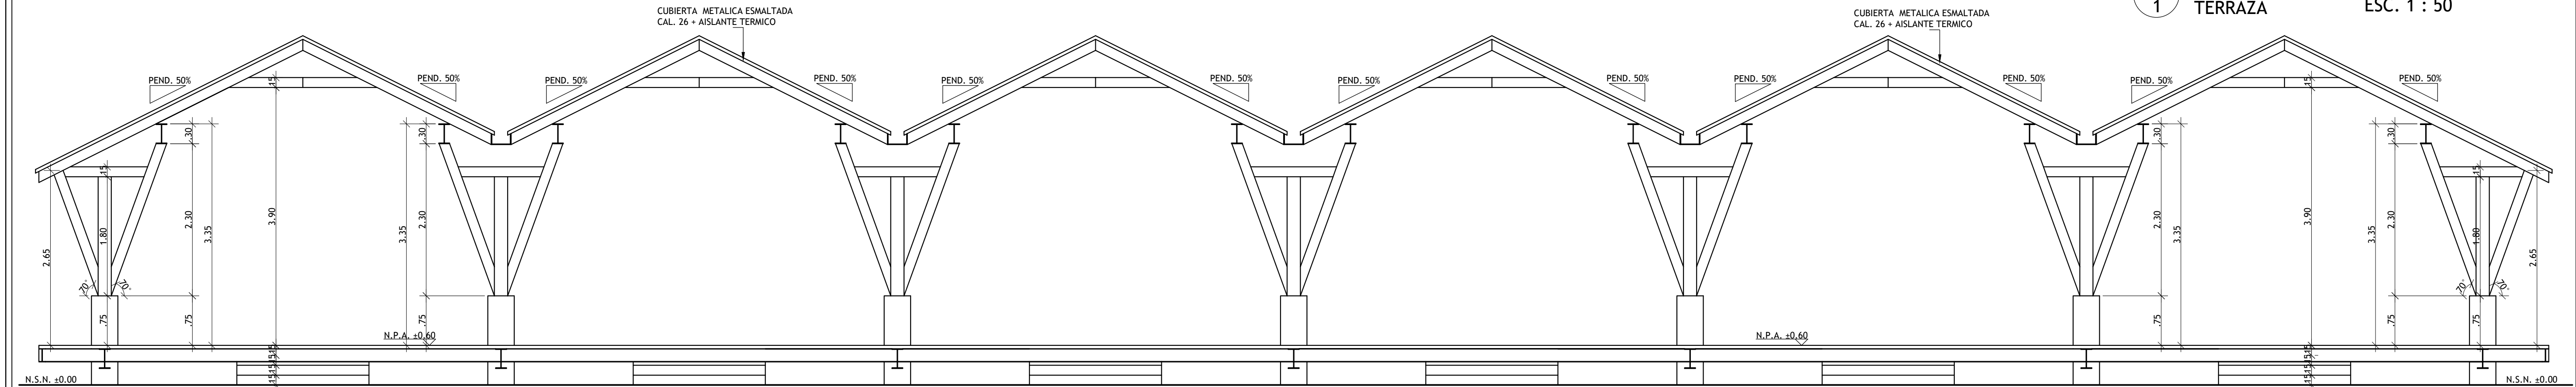

E
3
ELEVACION POSTERIOR
TERRAZA
ESC. 1 : 50



AREA
ARQUITECTOS
BENJAMIN C. GARCIA BOUTET
ARQUITECTO ESTRUCTURAL - LIC. 2010 - 057 - 012

ANTEPROYECTO
BOULEVARD VOLCAN
UBICACION
VOLCAN , TIERRAS ALTAS CHIRIQUI, REP. DE PANAMA
PROPIETARIO
FERRETE INVESTMENT, S.A.
R.U.C.: 2065018-1-750443
ARQUITECTURA Y DISEÑO
ARQ. KARINA M. SABIN GOMEZ ARQ. BENJAMIN C. GARCIA BOUTET ARQ. ROBERTO E. DIAZ VERGARA
CALCULO ESTRUCTURAL
ING. FILDER GOMEZ
CALCULO SANITARIO
LIC. FELIX SABIN
CALCULO ELECTRICO
ING. HOMERO LOPEZ
PLOMERIA
ARQ. ALBERTO QUINTERO
DESARROLLO TEC. DE PLANO
ARQ. MÓNICA RODRÍGUEZ
CONTENIDO
PLANTA ARQUITECTONICA Y ELEVACIONES
NUMERO DE HOJA
HOJA # 2 DE 3
FECHA
DICIEMBRE- 2019
CODIGO