
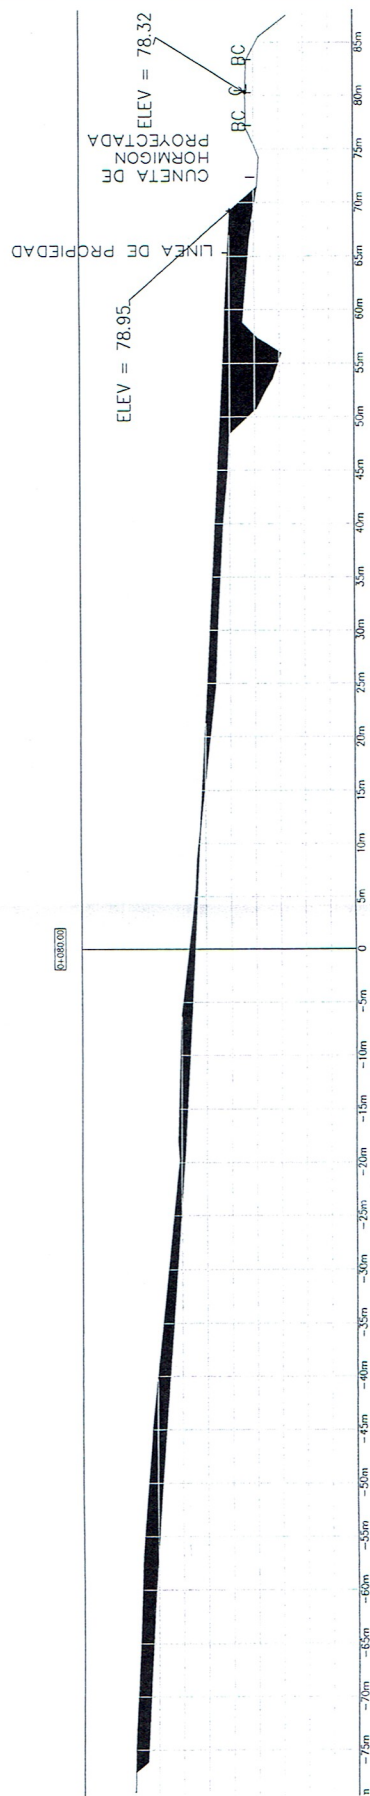
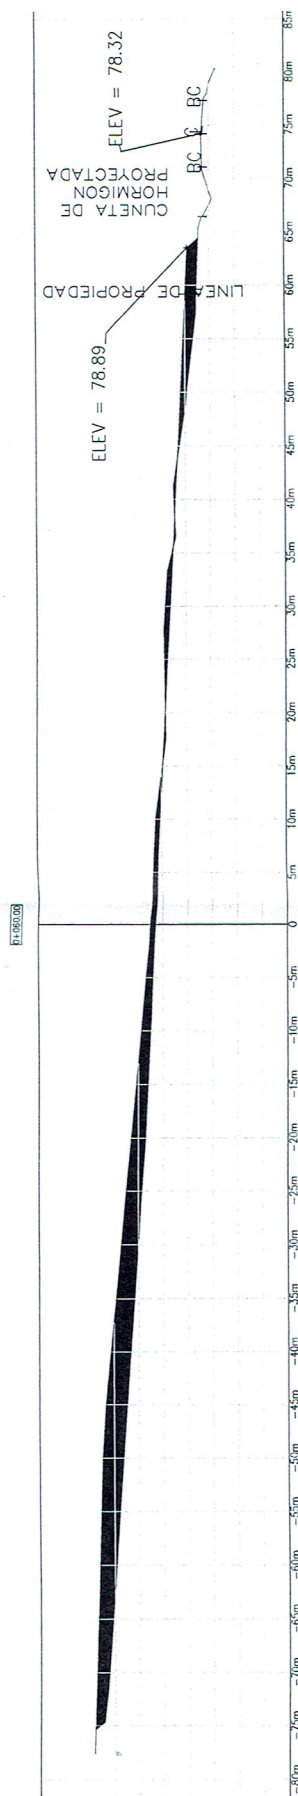


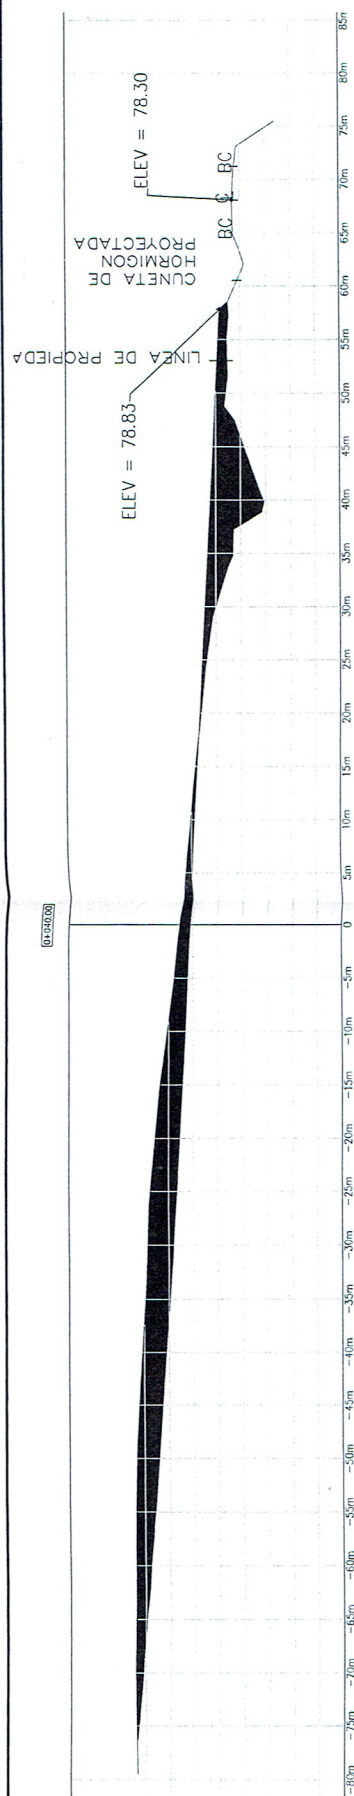

TERRACERIA		UBICADO EN LA PROVINCIA DE COCLE, DISTRITO DE PENONOME, CORREGIMIENTO CANAVERAL.	
RECCIONES TRANSVERSALES		INTERVALO DE CURVAS DE NIVEL 1.00 m	
CONTENIDO: PLANO TOPOGRAFICO	LEVANTADO: _____	CALCULO: _____	
FOLIO: N° _____	CP _____	CIVIL: 3D _____	
		FECHA: _____	
		DIBUJO: _____	
		CP _____	DIC-2019
PROPIETARIO _____		ESCALA: 1/500	Hoja: 1 DE 1