



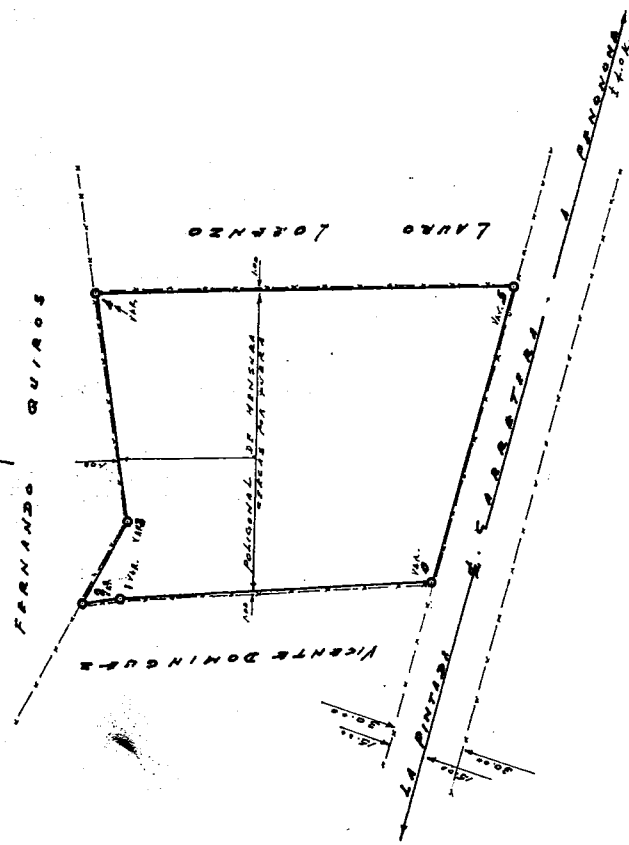

DATOS DE CAMPO		RUMBO	
EST.	DIST.	EST.	RUMBO
0-1	128.05	N 3° 35' 0	
1-2	15.50	N 9° 50' 0	
2-3	38.20	S 62° 45' 2	
3-4	95.00	N 81° 22' 2	
4-5	141.00	S 1° 27' 2	
5-0	125.00	N 75° 31' 0	

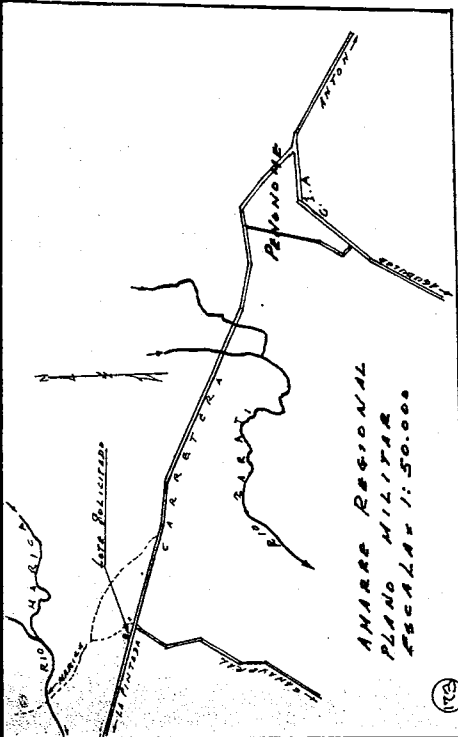

COMISION DE REFORMA AGRARIA
DIRECCION GENERAL

PLANO NO. 24-990

PANAMA Febrero 15 DE 1971
REVISADO

APROBADO

DIRECCION GENERAL DE LA REFORMA AGRARIA

REPUBLICA DE PANAMA
REG. LOS UVEROS.- COPIA DE CAÑAVARAL
DISTRITO DE PANONOME. PROVINCIA DE COCLÉ.-
LOTE DE TERRENO SOLICITADO EN COMPRA
A LA REFORMA AGRARIA.-
POR EL SEÑOR

ALFONSO CARLES

ESCALA: 1:2000
NOVIEMBRE-1970

AREA= 1 Ha. + 9314, 28 M²

REPRESENTADO POR
A. AUTO LIC. 49.67-22

70