




LOCALIZACION REGIONAL ESCALA = 1:25,000
INSTITUTO GEOGRAFICO NACIONAL TOMY GUARDIA
NARANJAL, HOJA N° 4343 II NW, SERIE E 862, WGS 84

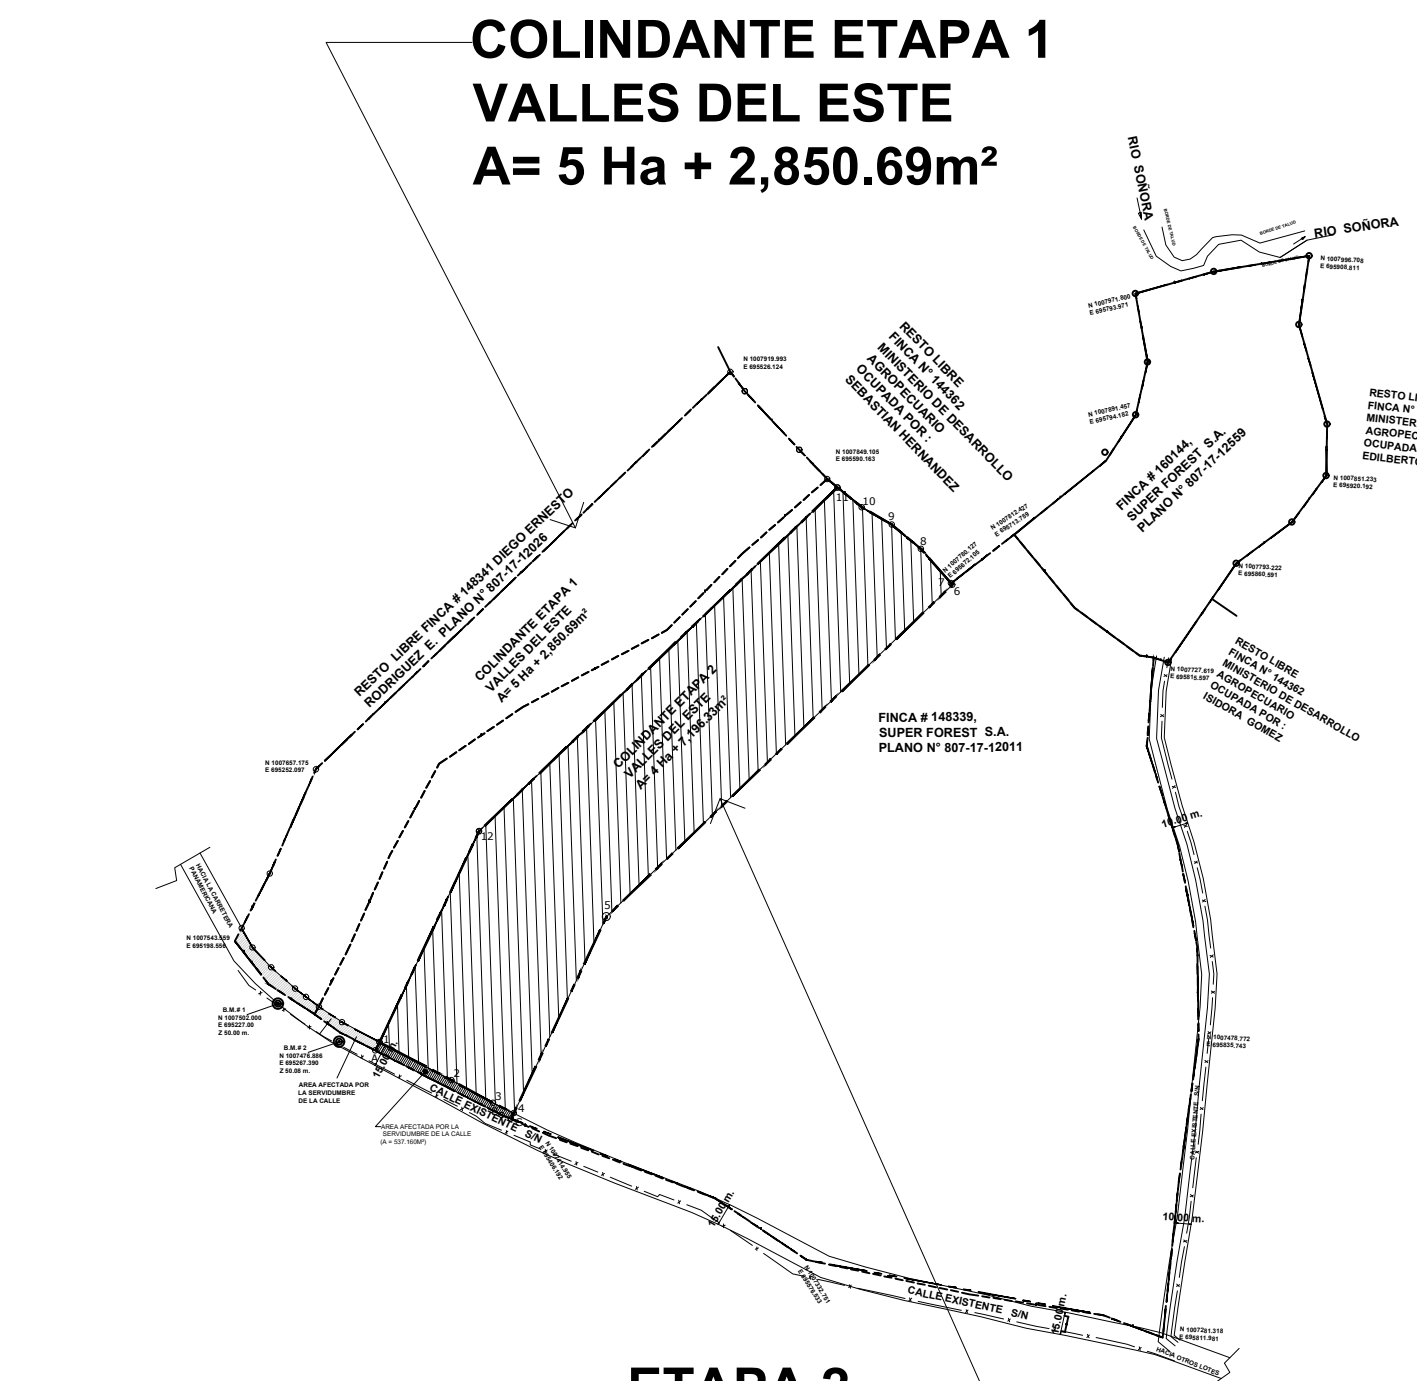

ETAPA 2 VALLES DEL ESTE
A= 4 Ha + 7,196.33m²
UBICACION DE ETAPAS
ESC 1:5,000




ETAPA II VALLES DEL ESTE
ESC 1:1,000

DATOS DE CAMPO ETAPA 2		
EST.	DIST.	RUMBOS
1 - 2	53.752 m.	S 62° 11' 46" E
2 - 3	31.469 m.	S 61° 14' 28" E
3 - 4	15.246 m.	S 63° 35' 06" E
4 - 5	143.709 m.	N 25° 13' 55" E
5 - 6	317.012 m.	N 46° 11' 46" E
6 - 7	1.375 m.	N 41° 16' 14" W
7 - 8	30.270 m.	N 41° 16' 14" W
8 - 9	25.010 m.	N 50° 18' 34" W
9 - 10	22.960 m.	N 59° 40' 54" W
10 - 11	20.764 m.	N 51° 03' 36" W
11 - 12	328.386 m.	S 46° 11' 46" W
12 - 1	154.243 m.	S 25° 13' 55" W

AREA= 4 Has + 7,196.33M².

DATOS DE AREA AFECTADA POR LA SERVIDUMBRE DE LA CALLE		
EST.	DIST.	RUMBOS
1 - 2	53.752 m.	S 62° 11' 46" E
2 - 3	31.469 m.	S 61° 14' 28" E
3 - 4	15.246 m.	S 63° 35' 06" E
4 - C	4.048 m.	S 26° 24' 54" W
C - B	6.718 m.	N 68° 42' 25" W
B - A	93.812 m.	N 62° 54' 45" W
A - 1	6.137 m.	N 27° 05' 15" E

AREA= 0 Has + 537.160M².

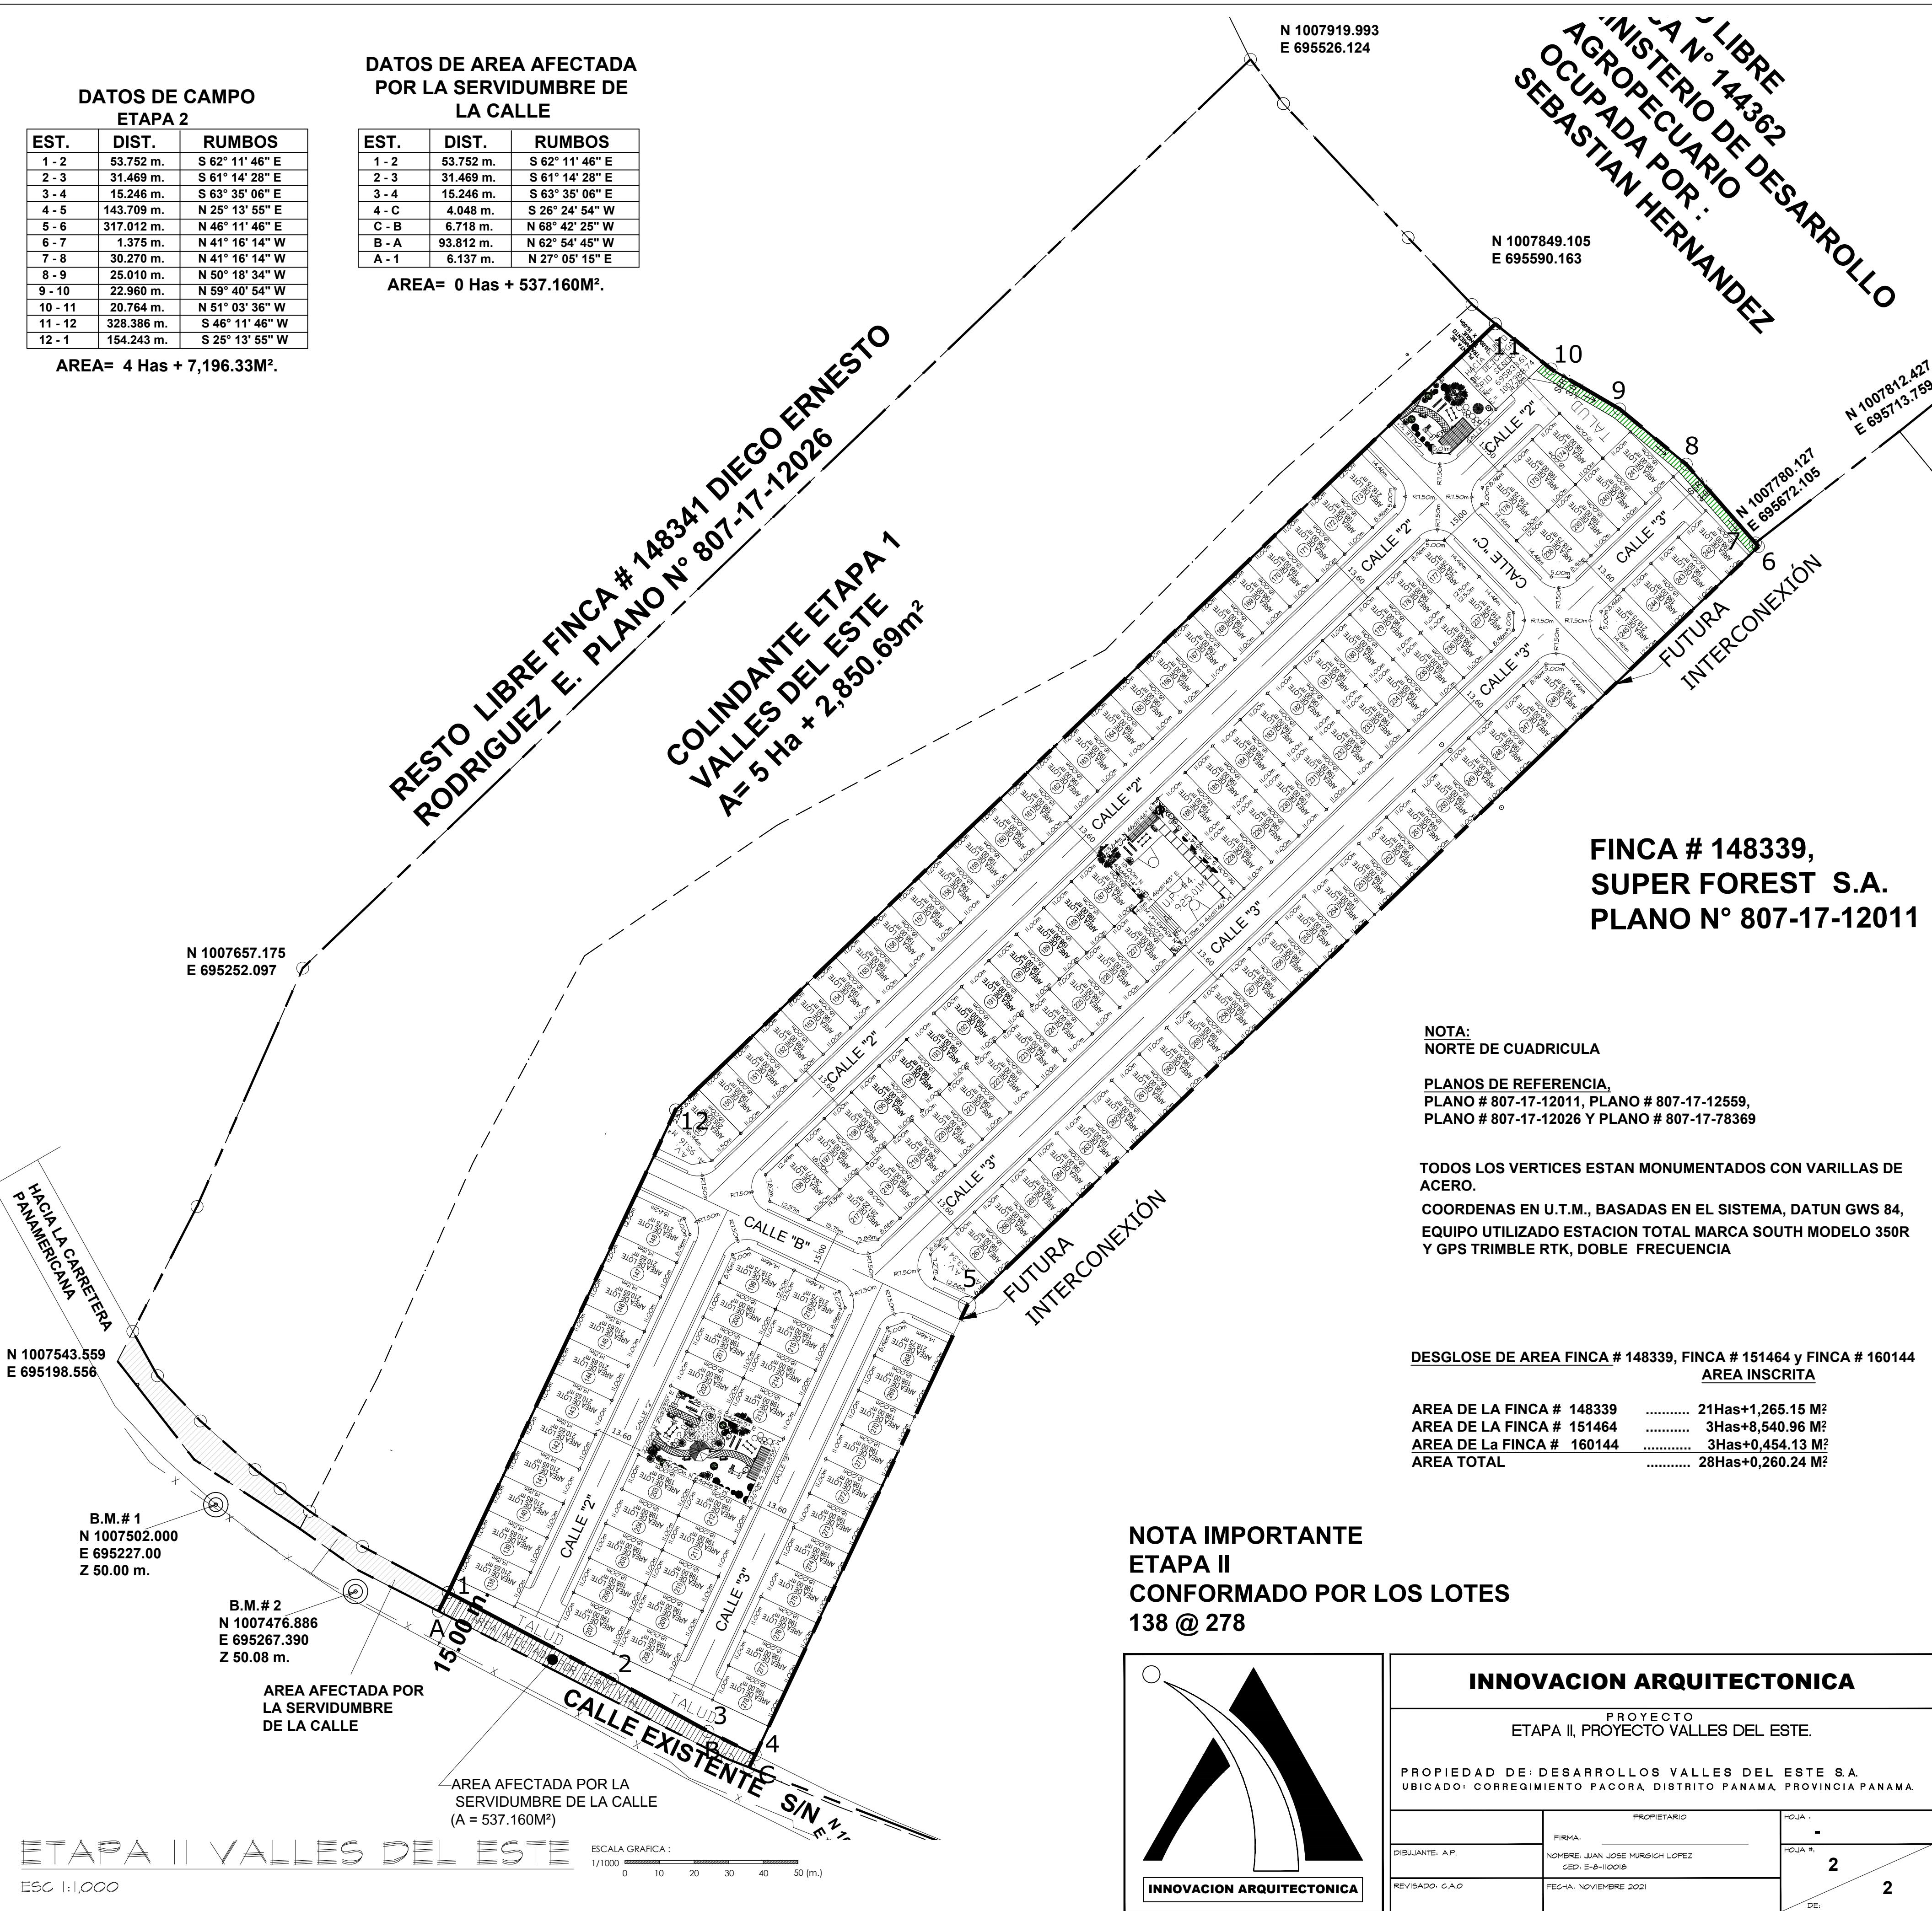

NOTA:
NORTE DE CUADRICULA

PLANOS DE REFERENCIA,
PLANO # 807-17-12011, PLANO # 807-17-12559,
PLANO # 807-17-12026 Y PLANO # 807-17-78369

TODOS LOS VERTICES ESTAN MONUMENTADOS CON VARILLAS DE ACERO.
COORDENAS EN U.T.M., BASADAS EN EL SISTEMA, DATUM GWS 84,
EQUIPO UTILIZADO ESTACION TOTAL MARCA SOUTH MODELO 350R
Y GPS TRIMBLE RTK, DOBLE FRECUENCIA

DESGLASE DE AREA FINCA # 148339, FINCA # 151464 Y FINCA # 160144
AREA INSCRITA

AREA DE LA FINCA # 148339	21Has+1,265.15 M ²
AREA DE LA FINCA # 151464	3Has+8,540.96 M ²
AREA DE LA FINCA # 160144	3Has+0,454.13 M ²
AREA TOTAL	28Has+0,260.24 M ²

NOTA IMPORTANTE
ETAPA II
CONFORMADO POR LOS LOTES
138 @ 278

INNOVACION ARQUITECTONICA

PROYECTO
ETAPA II, PROYECTO VALLES DEL ESTE.

PROPIEDAD DE: DESARROLLOS VALLES DEL ESTE S.A.
UBICADO: CORREGIMIENTO PACORA, DISTRITO PANAMA, PROVINCIA PANAMA.

DIBUJANTE: A.P.	FIRMA: NOMBRE: JUAN JOSE MURSIGLI LOPEZ CED: E-8-10018	HOJA: 1
		2
REVISADO: G.A.O.	FECHA: NOVIEMBRE 2021	2