



LOCALIZACION REGIONAL ESCALA = 1:25,000
INSTITUTO GEOGRAFICO NACIONAL TOMY GUARDIA
NARANJAL, HOJA N° 4343 II NW, SERIE E 862, WGS 84

DATOS DE CAMPO
ETAPA 1

ESTACIÓN	DISTANCIA	RUMBOS	NORTE	ESTE
1 - 2	40.585	N 27d13'8" E	1007552.15	695202.977
2 - 3	75.400	N 23d54'28" E	1007588.24	695221.54
3 - 4	379.690	N 46d11'46" E	1007657.18	695252.097
4 - 5	15.960	S 36d36'28" E	1007919.99	695526.124
5 - 6	52.890	S 42d56'52" E	1007907.18	695535.642
6 - 7	26.770	S 43d40'22" E	1007868.47	695571.678
7 - 8	8.786	S 50d17'32" E	1007849.11	695590.163
8 - 9	328.386	S 46d11'46" W	1007843.49	695596.923
9 - 10	154.243	S 25d13'55" W	1007616.19	695359.922
10 - 11	28.159	N 61d49'2" W	1007476.66	695294.171
11 - 12	18.351	N 56d20'9" W	1007489.958	695269.351
12 - 13	10.744	N 52d36'23" W	1007500.13	695254.078
13 - 14	9.080	N 52d36'23" W	1007506.655	695245.542
14 - 15	21.177	N 48d22'25" W	1007512.169	695238.327
15 - 16	18.015	N 43d28'16" W	1007526.237	695222.497
16 - 1	14.688	N 29d1'27" W	1007539.311	695210.103
1 - A	9.665	S 27d13'8" W	1007552.154	695202.977
A - B	36.070	S 37d53'48" E	1007543.559	695198.556
B - C	36.545	S 56d45'53" E	1007515.095	695220.712
C - D	20.580	S 54d32'48" E	1007495.066	695251.279
D - E	26.407	S 62d54'45" E	1007483.128	695268.044
E - 10	6.141	N 25d13'55" E	1007471.195	695291.377
ÁREA= 5 HAS + 2,850.69 m²				

DATOS DE AREA AFECTADA
POR LA SERVIDUMBRE DE
LA CALLE

ESTACIÓN	DISTANCIA	RUMBOS	NORTE	ESTE
10 - 11	28.159	N 61d49'2" W	1007476.659	695294.171
11 - 12	18.351	N 56d20'9" W	1007489.958	695269.351
12 - 13	10.744	N 52d36'23" W	1007500.13	695254.078
13 - 14	9.080	N 52d36'23" W	1007506.66	695245.542
14 - 15	21.177	N 48d22'25" W	1007512.17	695238.327
15 - 16	18.015	N 43d28'16" W	1007526.24	695222.497
16 - 1	14.688	N 29d1'27" W	1007539.31	695210.103
ÁREA= 0 HAS + 292.331 m²				

DATOS DE CAMPO
ETAPA 2


EST.	DIST.	RUMBOS	NORTE	ESTE
1 - 2	53.752 m.	S 62° 11' 46" E	1007476.659	695294.171
2 - 3	31.469 m.	S 61° 14' 28" E	1007451.586	695341.718
3 - 4	15.246 m.	S 63° 35' 06" E	1007436.420	695369.290
4 - 5	143.709 m.	N 26° 13' 55" E	1007429.663	695382.959
5 - 6	317.012 m.	N 46° 11' 46" E	1007559.661	695444.220
6 - 7	1.375 m.	N 41° 16' 14" W	1007779.094	695673.012
7 - 8	30.270 m.	N 41° 16' 14" W	1007780.127	695672.105
8 - 9	25.010 m.	N 50° 18' 34" W	1007802.878	695652.138
9 - 10	22.960 m.	N 59° 40' 54" W	1007818.851	695632.893
10 - 11	20.764 m.	N 51° 03' 36" W	1007830.441	695613.073
11 - 12	328.386 m.	S 46° 11' 46" W	1007843.491	695596.923
12 - 1	154.243 m.	S 25° 13' 55" W	1007616.185	695359.922

AREA= 4 Has + 7,196.33M².

DATOS DE AREA AFECTADA
POR LA SERVIDUMBRE DE
LA CALLE

EST.	DIST.	RUMBOS	NORTE	ESTE
1 - 2	53.752 m.	S 62° 11' 46" E	1007476.659	695294.171
2 - 3	31.469 m.	S 61° 14' 28" E	1007451.586	695341.718
3 - 4	15.246 m.	S 63° 35' 06" E	1007436.420	695369.290
4 - C	4.048 m.	S 26° 24' 54" W	1007429.663	695382.959
C - B	6.718 m.	N 68° 42' 25" W	1007426.038	695381.158
B - A	93.812 m.	N 62° 54' 45" W	1007428.477	695374.899
A - 1	6.137 m.	N 27° 05' 15" E	1007471.195	695291.377


AREA= 0 Has + 537.160M².

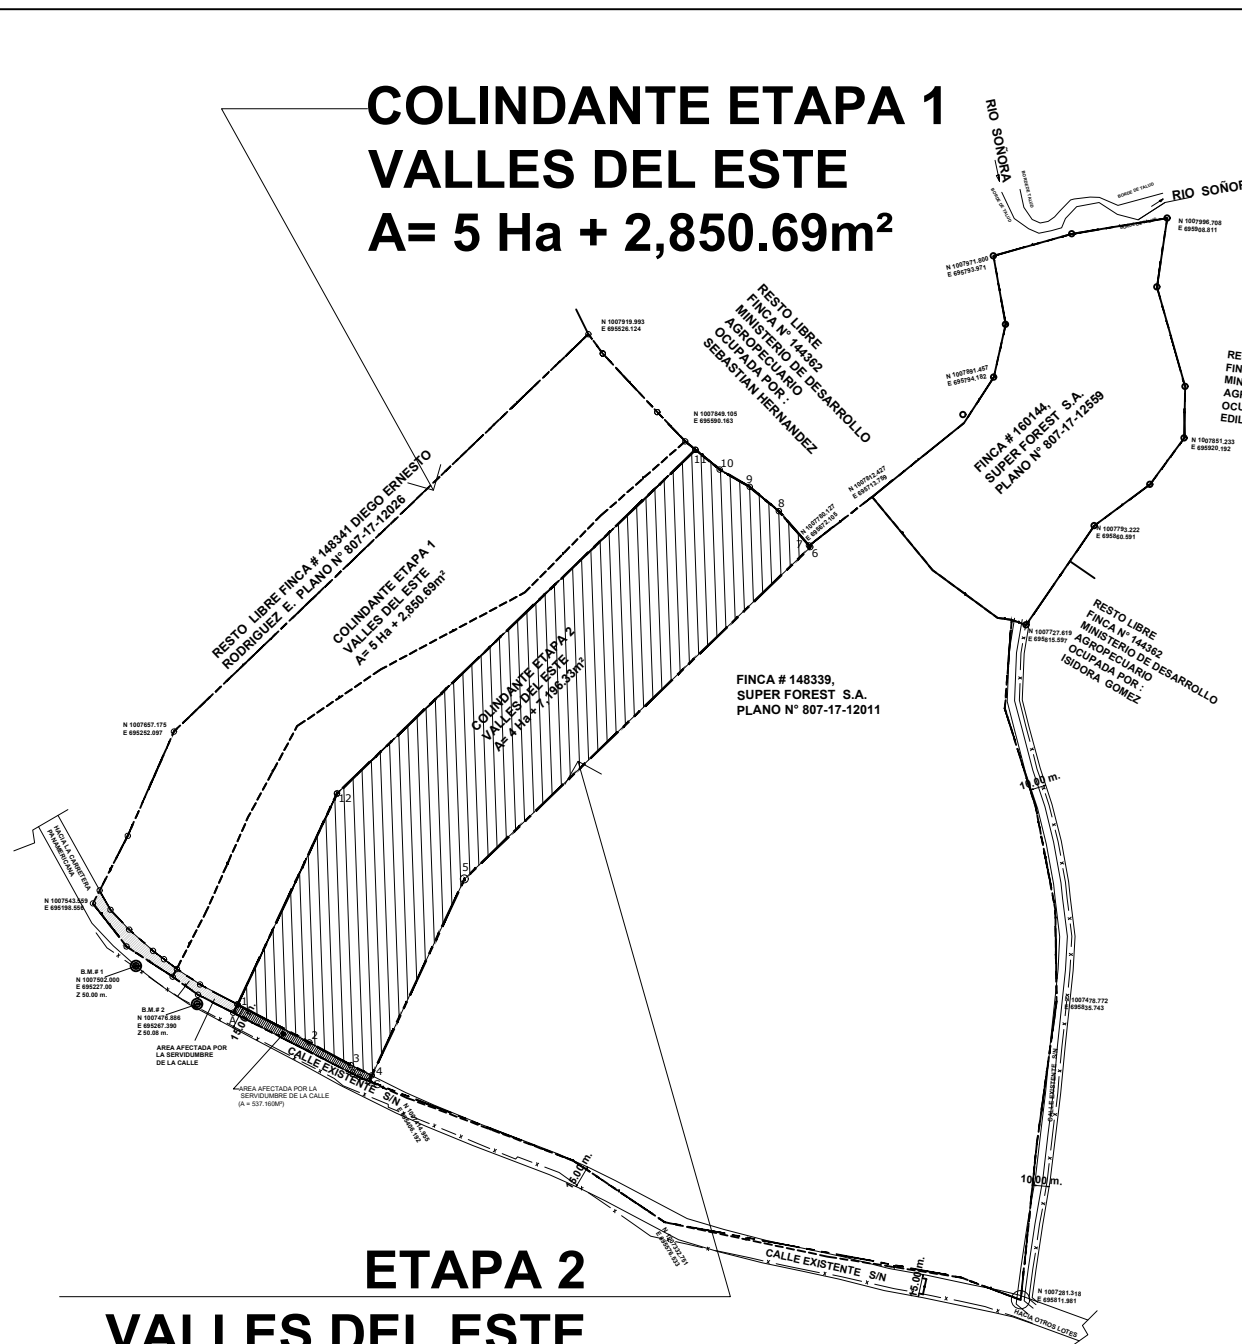

ETAPA 2
VALLES DEL ESTE
A= 4 Ha + 7,196.33m²

UBICACION DE ETAPAS

ESC 1:5,000

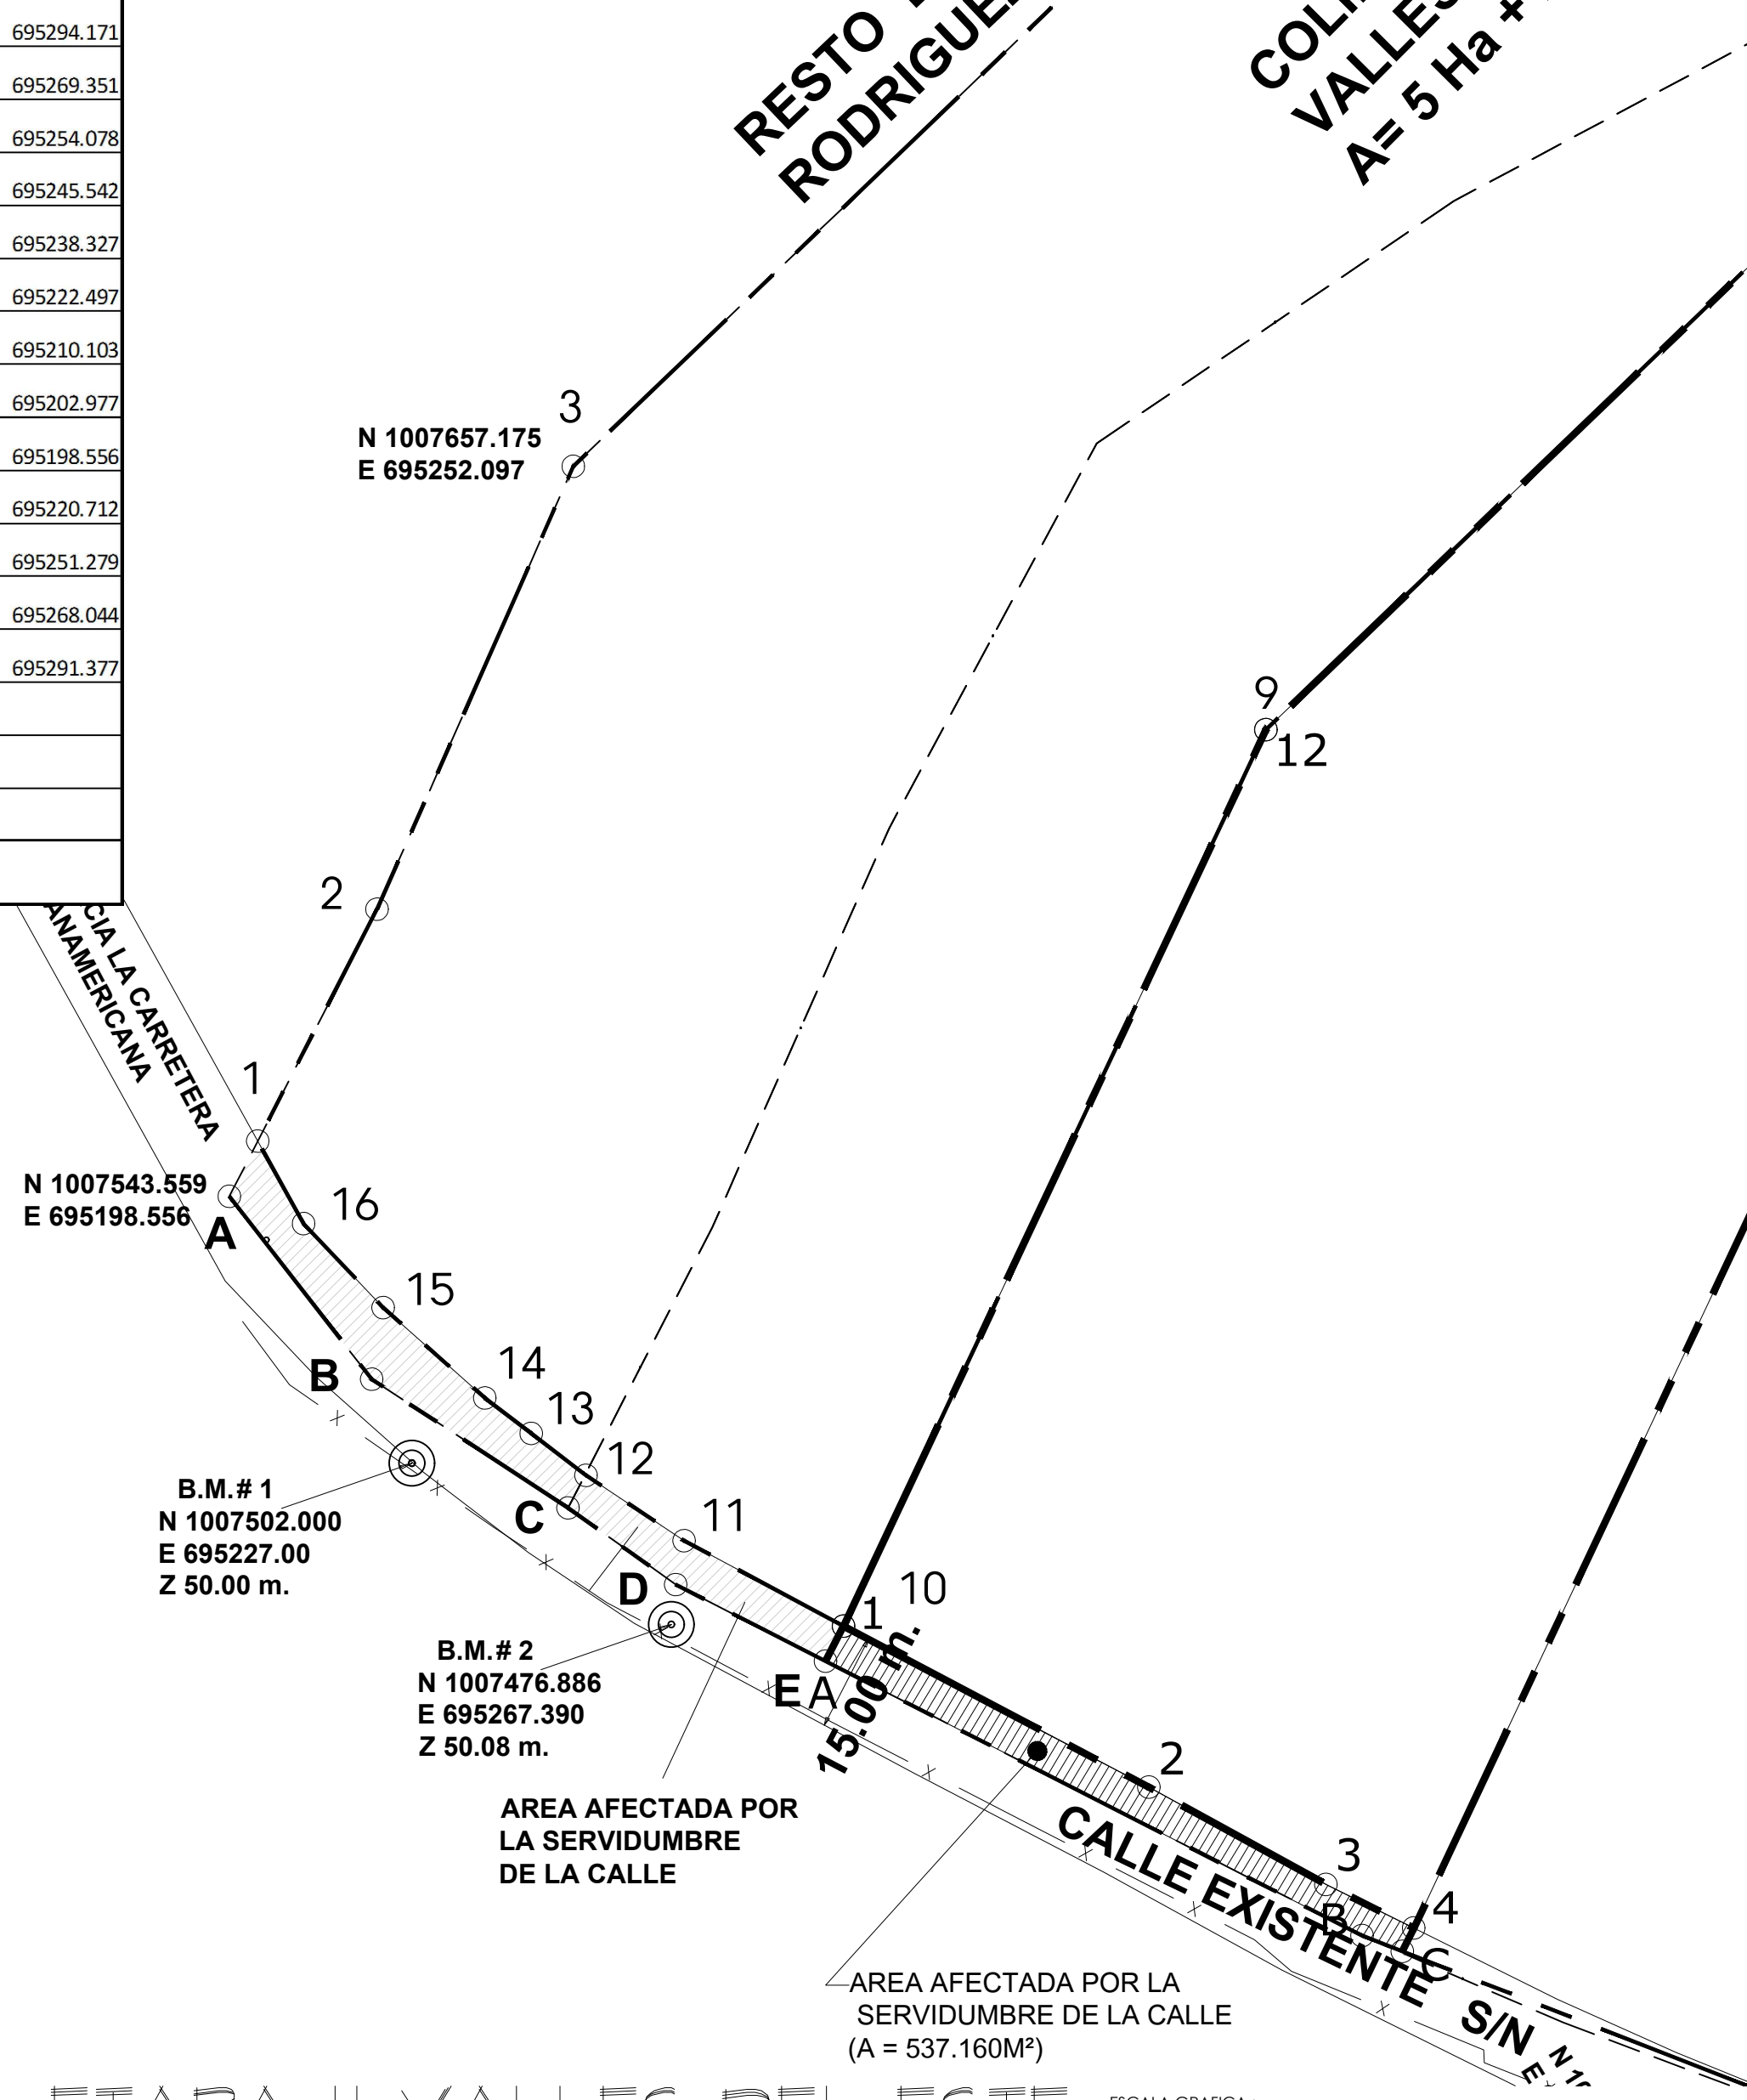

ETAPA II VALLES DEL ESTE

ESC 1:1,000

ESCALA GRAFICA:
1/1000 0 10 20 30 40 50 (m.)

NOTA IMPORTANTE
ETAPA II
CONFORMADO POR LOS LOTES
138 @ 278



DESGLASE DE AREA FINCA # 148339, FINCA # 151464 Y FINCA # 160144
AREA INSCRITA

AREA DE LA FINCA # 148339	21Has+1,265.15 M²
AREA DE LA FINCA # 151464	3Has+8,540.96 M²
AREA DE LA FINCA # 160144	3Has+0,454.13 M²
AREA TOTAL	28Has+0,260.24 M²

INNOVACION ARQUITECTONICA

PROYECTO
ETAPA II, PROYECTO VALLES DEL ESTE.

PROPIEDAD DE: DESARROLLOS VALLES DEL ESTE S.A.
UBICADO: CORREGIMIENTO PACORA, DISTRITO PANAMA, PROVINCIA PANAMA.

DIBUJANTE: A.P.	FIRMA: NOMBRE: JUAN JOSE MURSICH LOPEZ CED: E-8-10010	HOJA: 1
		2
REVISADO: C.A.O.	FECHA: NOVIEMBRE 2021	2