


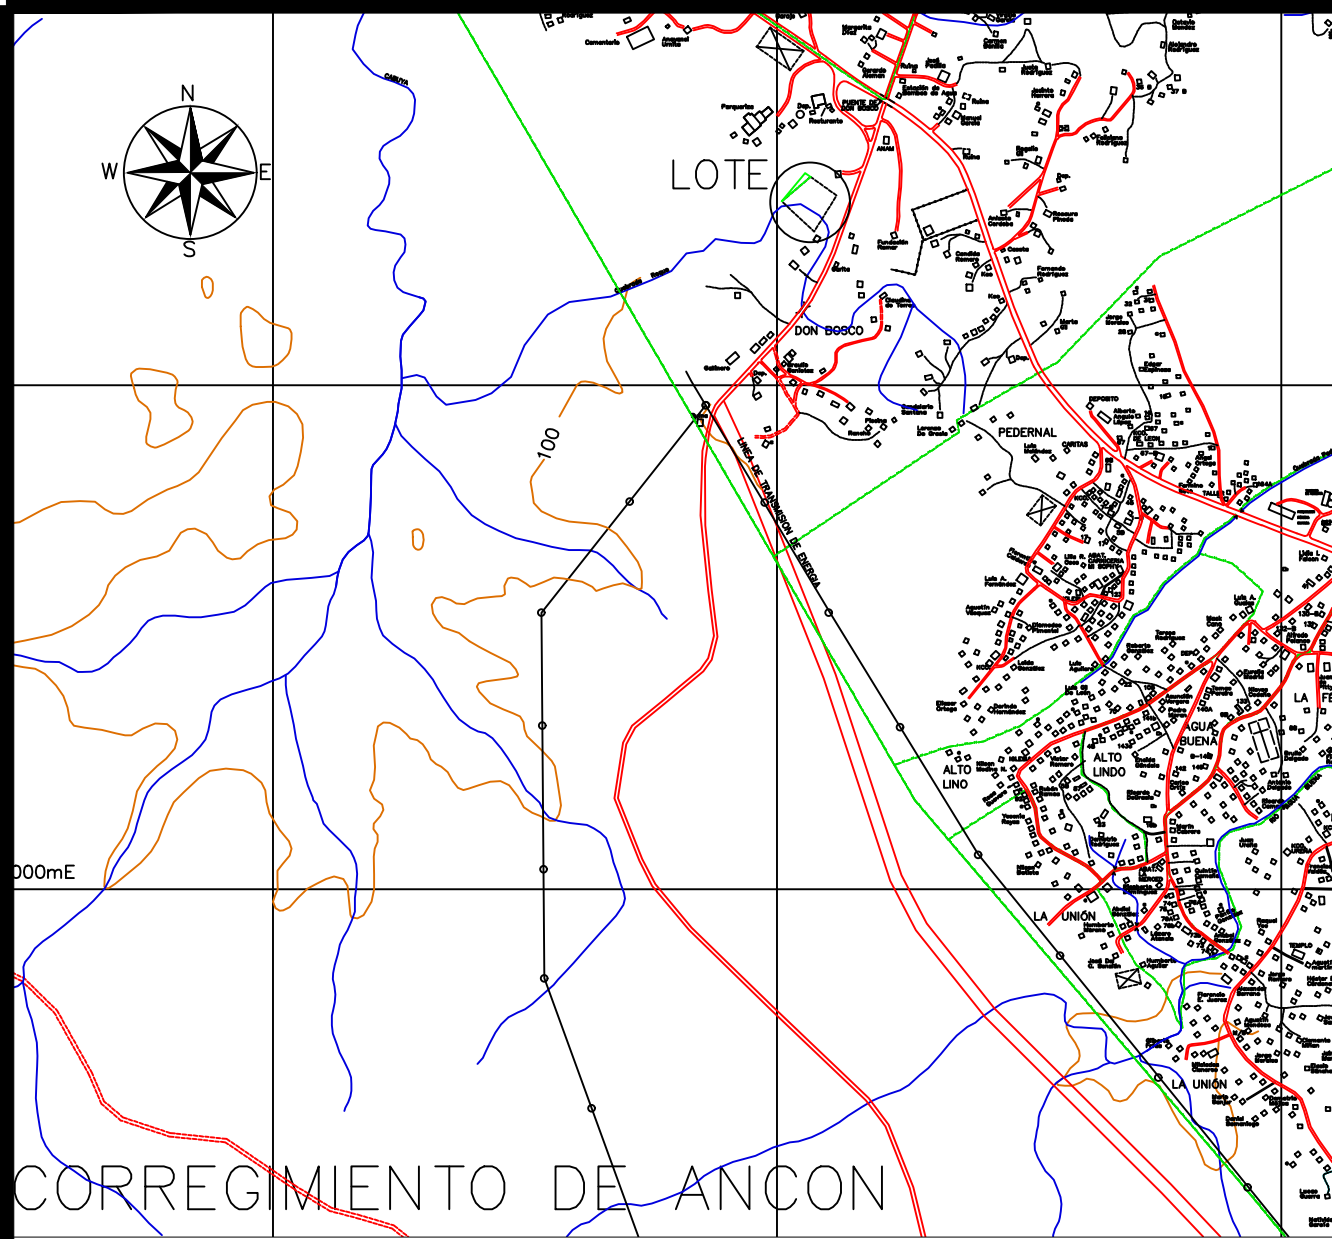


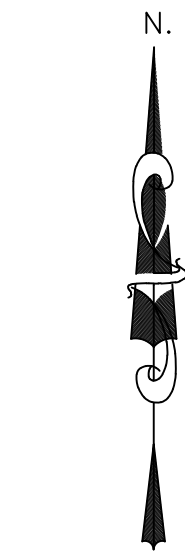

LOCALIZACION REGIONAL
ESC. 1:15,000

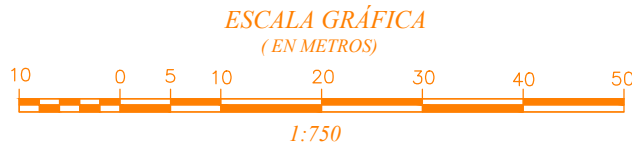

E=652061.39
N=1009506.41

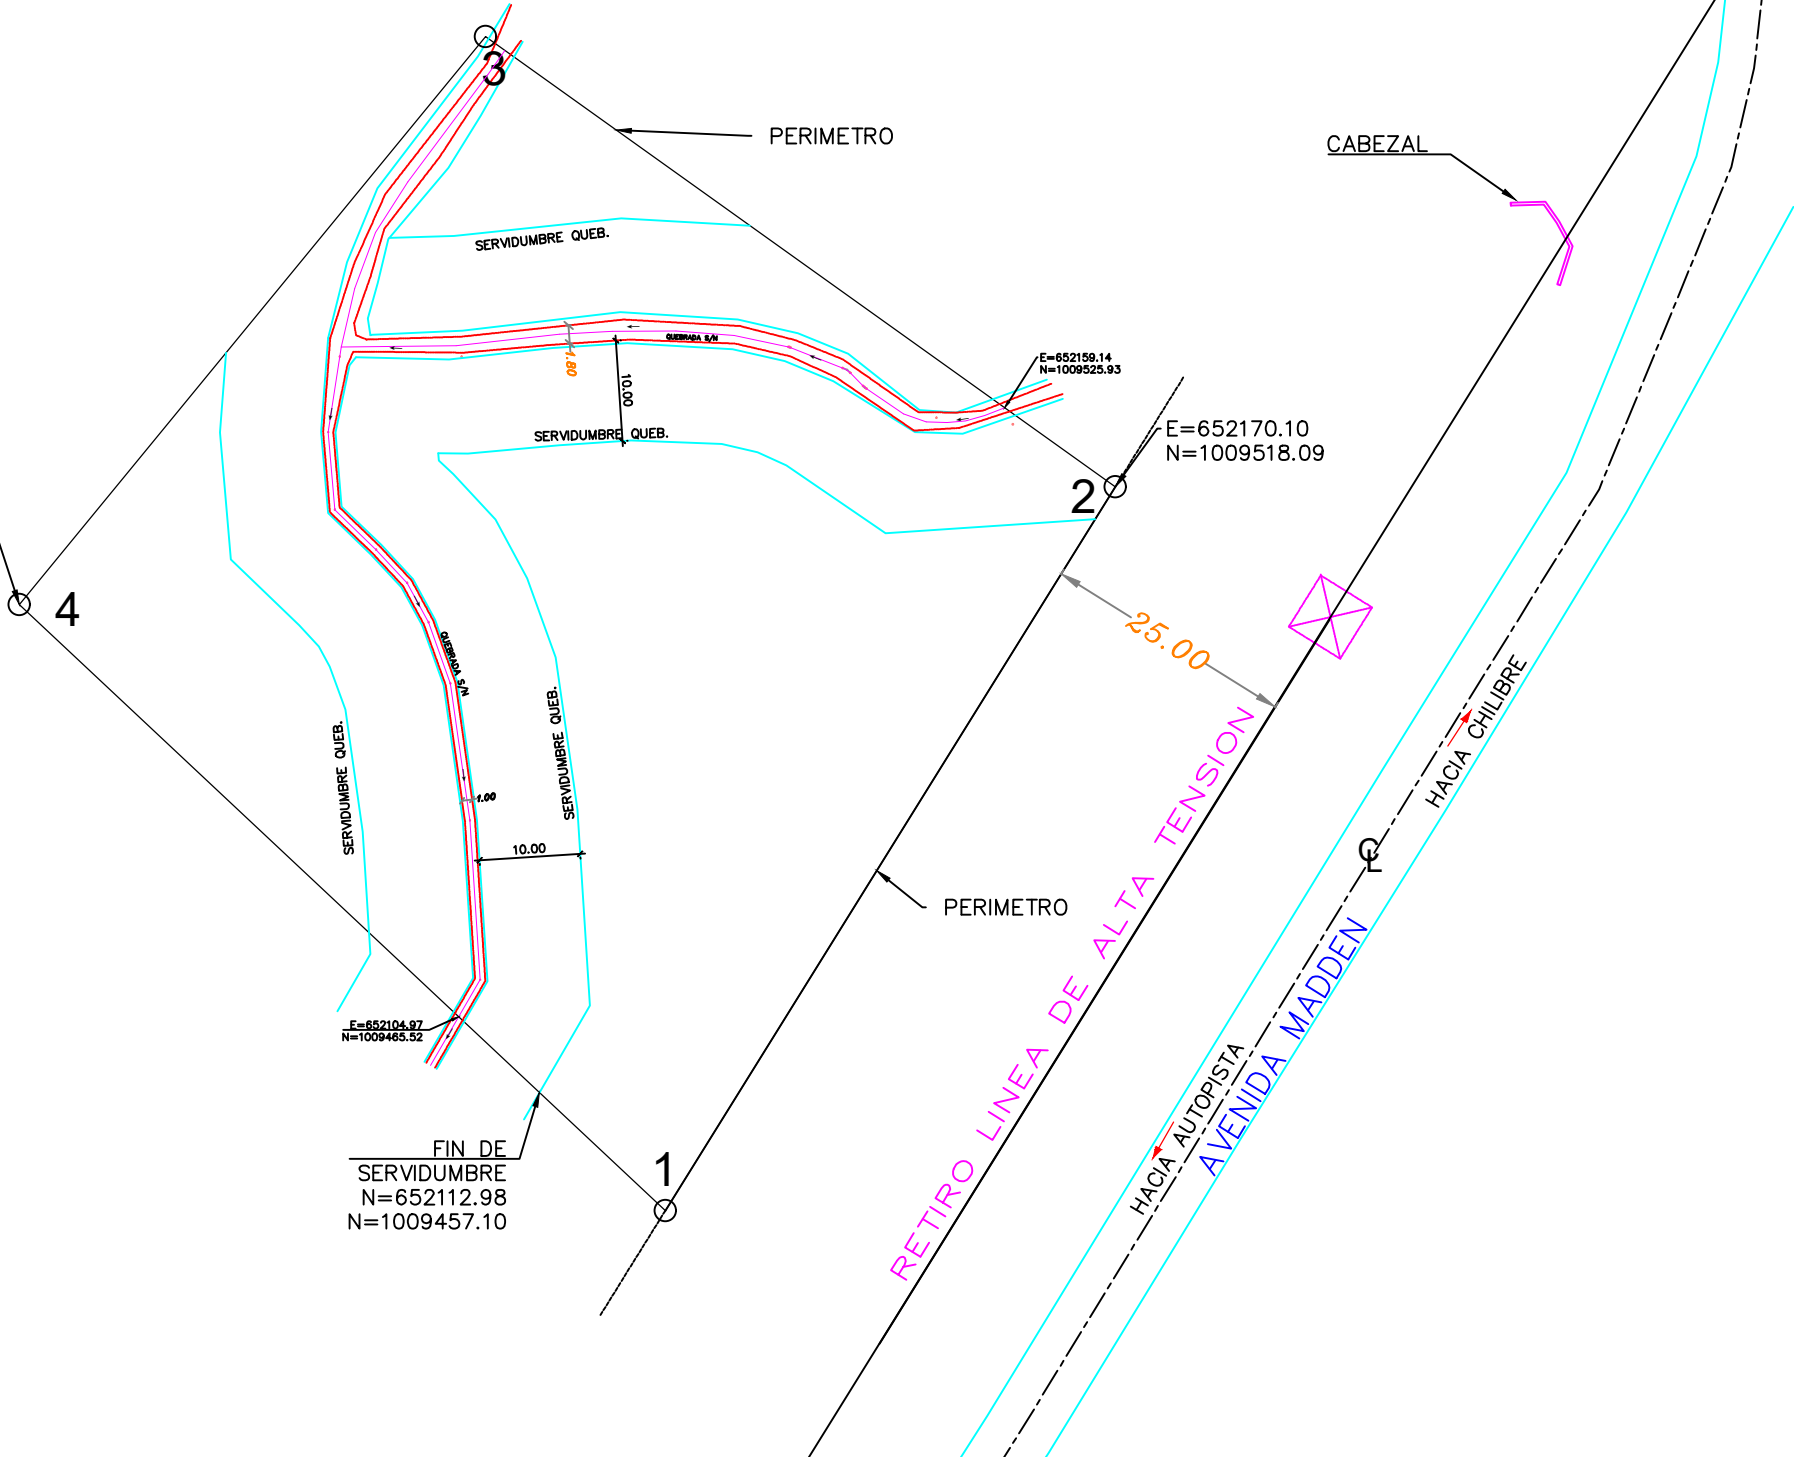

DATOS DE CAMPO		
ESTACION	DISTANCIA	RUMBO
1-2	85.00	N.31°52'00"E.
2-3	76.80	N.54°24'29"W.
3-4	72.90	S.39°23'17"W.
4-5	87.90	S.46°49'22"E.
ÁREA = 0 Has+6480.88m ² .		

- NOTAS :
- 1- LAS COORDENADAS ESTAN BASADAS EN LA PROYECCION UNIVERSAL DE MERCATOR (U.T.M.): DATUM WGS-84 / ITRF-97 ; ZONA 17.
 - 2- ESTE PLANO SE AJUSTA AL NORTE GEOREFERENCIADO DE ACUERDO A LA REALIDAD FISICA DE CAMPO Y SE MANTIENE SUS ANGULOS INTERNOS EN LOS LINDEROS DE LA FINCA MADRE.
 3. NORTE DE CUADRICULA.
 4. PARA EL LEVANTAMIENTO SE UTILIZO ESTACION TOTAL MARCA LEICA MODELO TS-06 PLUS, DGPS MARCA HI-TARGET, MODELO V30/50.
 5. EL LARGO DE LA SERVIDUMBRE DE LA QUEBRADA ES DE 209.20 METROS LINEALES DENTRO DEL POLIGONO.

REPUBLICA DE PANAMA
PROVINCIA: PANAMA DISTRITO: PANAMA
CORREGIMIENTO : CHILIBRE LUGAR: DON BOSCO

PLANO TOPOGRAFICO DE LA FINCA N° 15362
CODIGO DE UBICACION 8700, TOMO 398
FOLIO 468, PROPIEDAD DE: JI SHENG CHEN,
C.I.P E-8-61768, JOSE CHEN NG C.I.P 8-393-919,
TONY FRANCO CHU LUO C.I.P: 8-890-1582

SUPERFICIE : 0 Has+6480.88m2.

TÉCNICO TOPÓGRAFO
LUIS ALBERTO BUSTAMANTE
LICENCIA: 2017-304-008
CÉDULA: 8-809-18
ESCALA: 1/750
FECHA : DICIEMBRE 2020