





LOCALIZACION REGIONAL ESCALA = 1:25,000
INSTITUTO GEOGRAFICO NACIONAL TOMY GUARDIA
NARANJAL, HOJA N° 4343 II NW, SERIE E 862, WGS 84

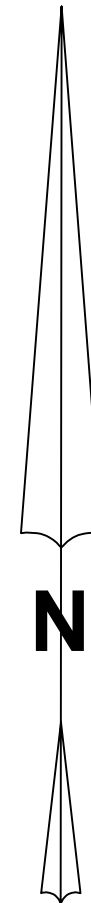


DATOS DE CAMPO			DATOS DE CAMPO		
POLIGONO A SEGREGAR DE LAS FINCAS			ÁREA AFECTADA POR LA SERVIDUMBRE DE LA CALLE		
FINCA 151464 Y FINCA 148339			FINCA 151464 Y FINCA 148339		
ESTACIÓN	DISTANCIA	RUMBOS	ESTACIÓN	DISTANCIA	RUMBOS
1 - 2	40.585	N 27d13'8" E	10 - 11	28.159	N 61d49'2" W
2 - 3	75.400	N 23d54'28" E	11 - 12	18.351	N 56d20'9" W
3 - 4	379.690	N 46d11'46" E	12 - 13	10.744	N 52d36'23" W
4 - 5	15.960	S 36d36'28" E	13 - 14	9.080	N 52d36'23" W
5 - 6	52.890	S 42d56'52" E	14 - 15	21.177	N 48d22'25" W
6 - 7	26.770	S 43d40'22" E	15 - 16	18.015	N 43d28'16" W
7 - 8	8.786	S 50d17'32" E	16 - 1	14.688	N 29d1'27" W
8 - 9	328.386	S 46d11'46" W	1 - A	9.665	S 27d13'8" W
9 - 10	154.243	S 25d13'55" W	A - B	36.070	S 37d53'48" E
10 - 11	28.159	N 61d49'2" W	B - C	36.545	S 56d45'53" E
11 - 12	18.351	N 56d20'9" W	C - D	20.580	S 54d32'48" E
12 - 13	10.744	N 52d36'23" W	D - E	26.407	S 62d54'45" E
13 - 14	9.080	N 52d36'23" W	E - 10	6.141	N 25d13'55" E
14 - 15	21.177	N 48d22'25" W			
15 - 16	18.015	N 43d28'16" W			
16 - 1	14.688	N 29d1'27" W			
ÁREA= 5 HAS + 2,850.69 m ²			ÁREA= 0 HAS + 292.331 m ²		

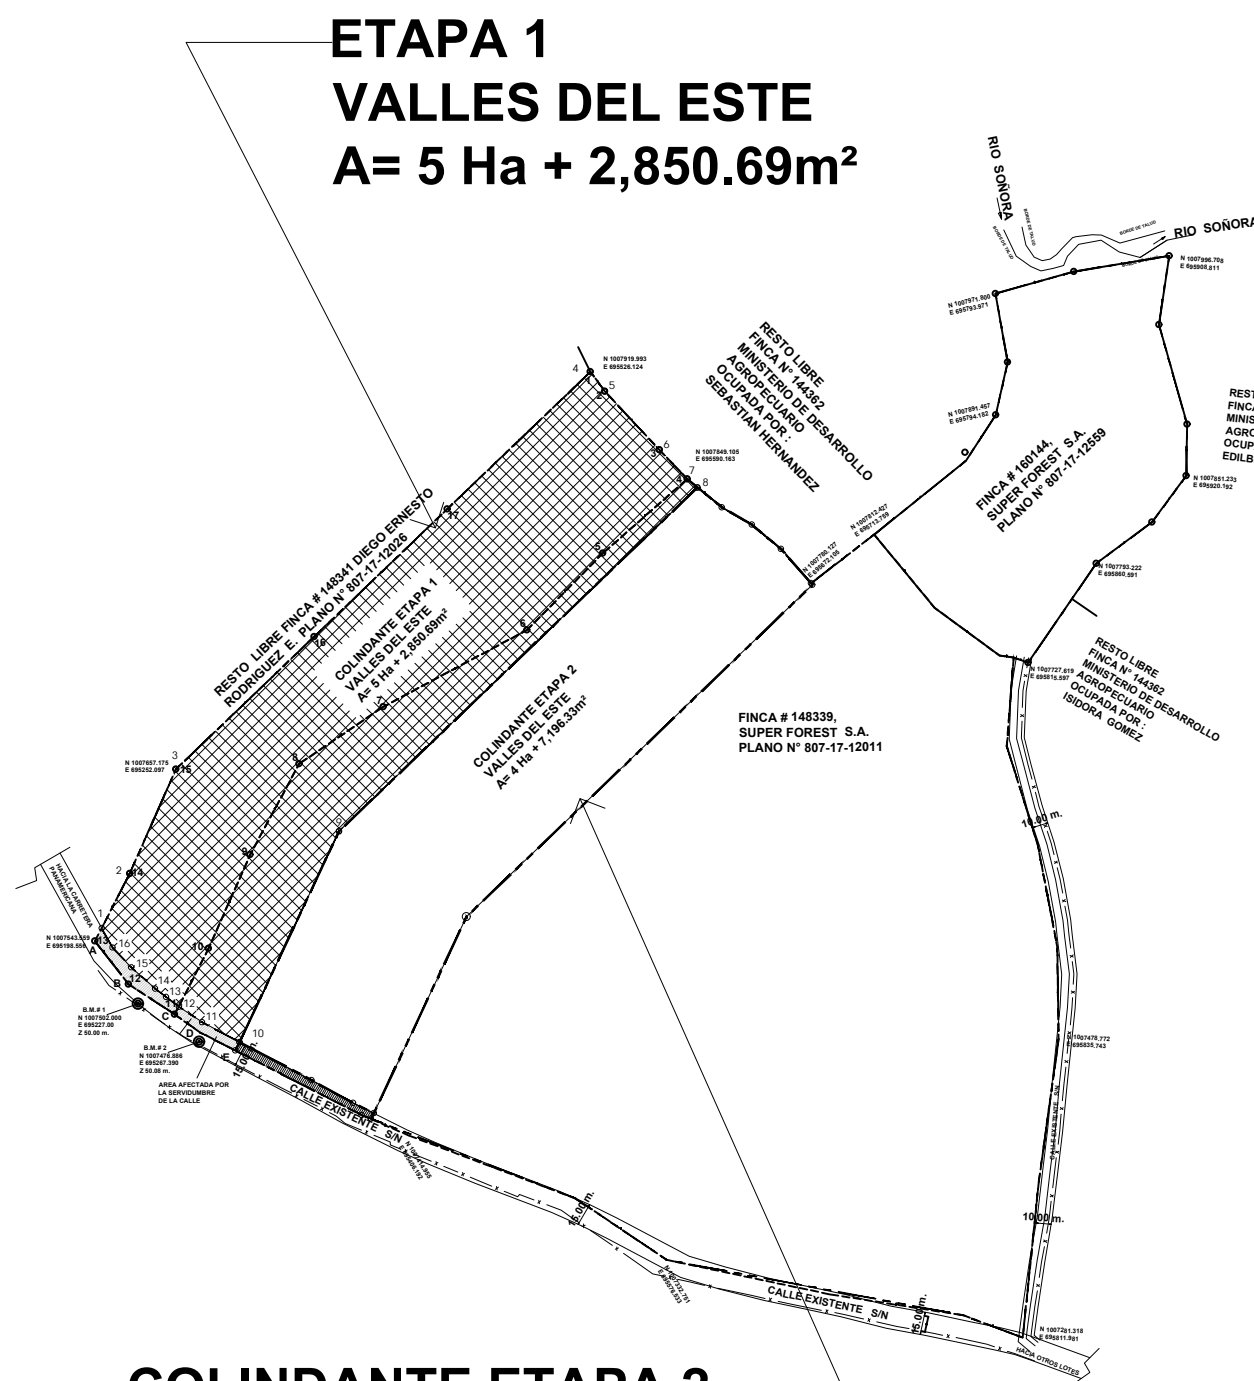

COLINDANTE ETAPA 2
VALLES DEL ESTE
A= 4 Ha + 7,196.33m²


UBICACION DE ETAPAS
ESC 1:5,000

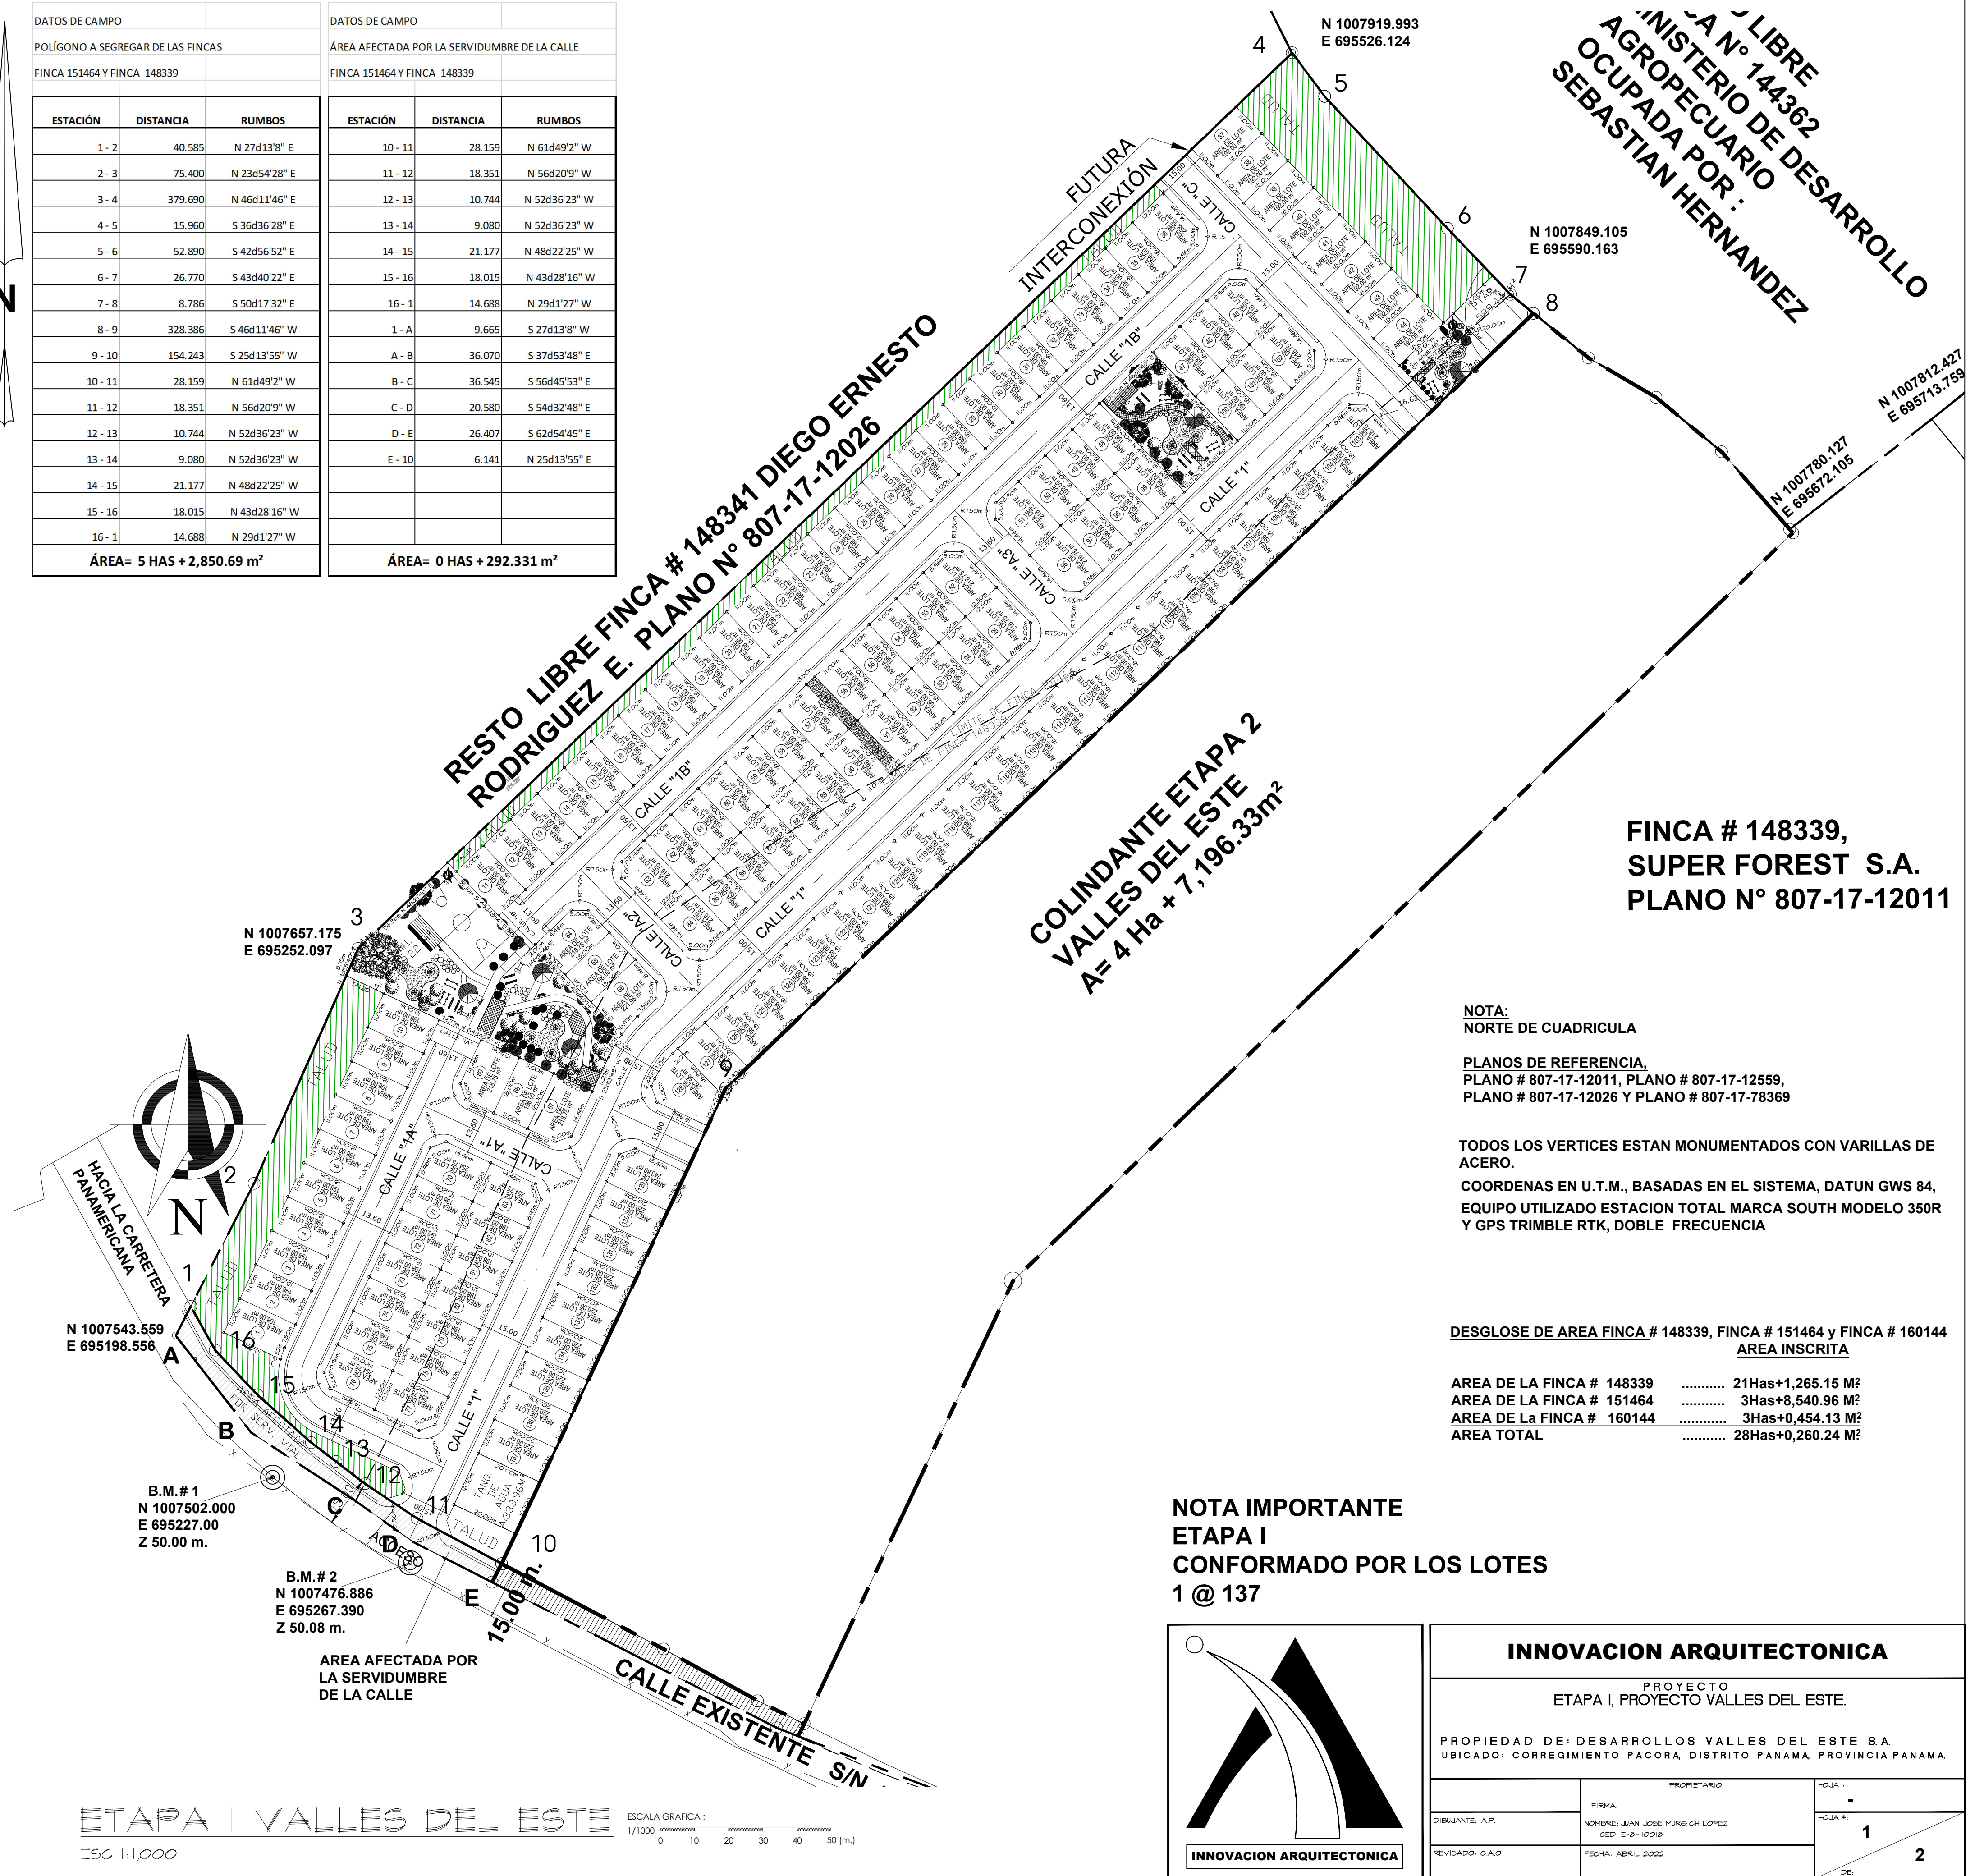

ETAPA 1 VALLES DEL ESTE
ESC 1:1,000

ESCALA GRAFICA:
1/1000 0 10 20 30 40 50 (m.)

NOTA IMPORTANTE
ETAPA I
CONFORMADO POR LOS LOTES
1 @ 137

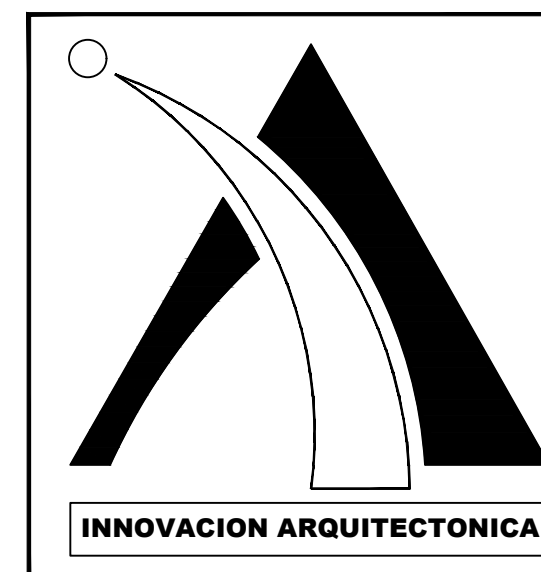

INNOVACION ARQUITECTONICA			
PROYECTO ETAPA I, PROYECTO VALLES DEL ESTE.			
PROPIEDAD DE: DESARROLLOS VALLES DEL ESTE S.A. UBICADO: CORREGIMIENTO PACORA, DISTRITO PANAMA, PROVINCIA PANAMA.			
PROPIETARIO		HOJA 1	
FIRMA:		HOJA 2	
NOMBRE: JUAN JOSE MURGICH LOPEZ CED: E-8-110018		1	
REVISADO: G.A.O.		FECHA: ABRIL 2022	
		2	

NOTA:
NORTE DE CUADRICULA

PLANOS DE REFERENCIA,
PLANO # 807-17-12011, PLANO # 807-17-12559,
PLANO # 807-17-12026 Y PLANO # 807-17-78369

TODOS LOS VERTICES ESTAN MONUMENTADOS CON VARILLAS DE ACERO.
COORDENAS EN U.T.M., BASADAS EN EL SISTEMA, DATUM GWS 84,
EQUIPO UTILIZADO ESTACION TOTAL MARCA SOUTH MODELO 350R
Y GPS TRIMBLE RTK, DOBLE FRECUENCIA

DESGLASE DE AREA FINCA # 148339, FINCA # 151464 Y FINCA # 160144
AREA INSCRITA

AREA DE LA FINCA # 148339	21Has+1,265.15 M ²
AREA DE LA FINCA # 151464	3Has+8,540.96 M ²
AREA DE LA FINCA # 160144	3Has+0,454.13 M ²
AREA TOTAL	28Has+0,260.24 M ²