

INSTITUTO DE ACUEDUCTOS Y
ALCANTARILLADOS NACIONALES
VENTA DE LA ÚNICA PERMISIÓN
CUALQUIER OMISIÓN, FALSA-
DAD O ERROR EN LA
INFORMACIÓN, ANULA TODAS LAS CERTIFICACIONES
EN LA INFORMACIÓN DE ESTOS PLANOS Y EN LAS
CERTIFICACIONES

INSTITUTO DE ACUEDUCTOS Y
ALCANTARILLADOS NACIONALES
VENTA DE LA ÚNICA PERMISIÓN
CUALQUIER OMISIÓN, FALSA-
DAD O ERROR EN LA
INFORMACIÓN, ANULA TODAS LAS CERTIFICACIONES
EN LA INFORMACIÓN DE ESTOS PLANOS Y EN LAS
CERTIFICACIONES



RICHARD TAM NA
INGENIERO CIVIL
LICENCIA No. 2011-006-122
FIRMA
Ley 15 del 28 de Enero de 1959
Junta Técnica de Ingeniería y Arquitectura

No.	Revisión	Fecha

MINISTERIO DE OBRAS PÚBLICAS

MINISTERIO DE OBRAS PÚBLICAS

Nombre de la Empresa Dueña del Proyecto
GALA TRUST AND
MANAGEMENT SERVICES INC.
Folio 75941


Representante Legal
ROBERTO ANTONIO DE ARAUJO
LÓPEZ
Cédula 8-413-243
Finca 794

Nombre y Generales del Proyecto
DISEÑO DE PLANOS DE
INFRAESTRUCTURA
AVENIDA ACACIAS NORTE

CORREGIMIENTO PUERTO CAIMITO
DISTRITO DE LA CHORRERA
PROVINCIA DE PANAMÁ

DESCRIPCIÓN DEL PLANO
PLANTA DE
SISTEMA POTABLE
AVENIDA LAS ACACIAS NORTE

REVISADO POR: SMART STREET	DIBUJADO POR: SMART STREET
LEVANTADO POR: DENNIS FUENTES	DISCIPLINA: INFRA. CIVIL
FECHA: JULIO 2017	HOJA: 07
ESCALA: 1:750	DE: 24

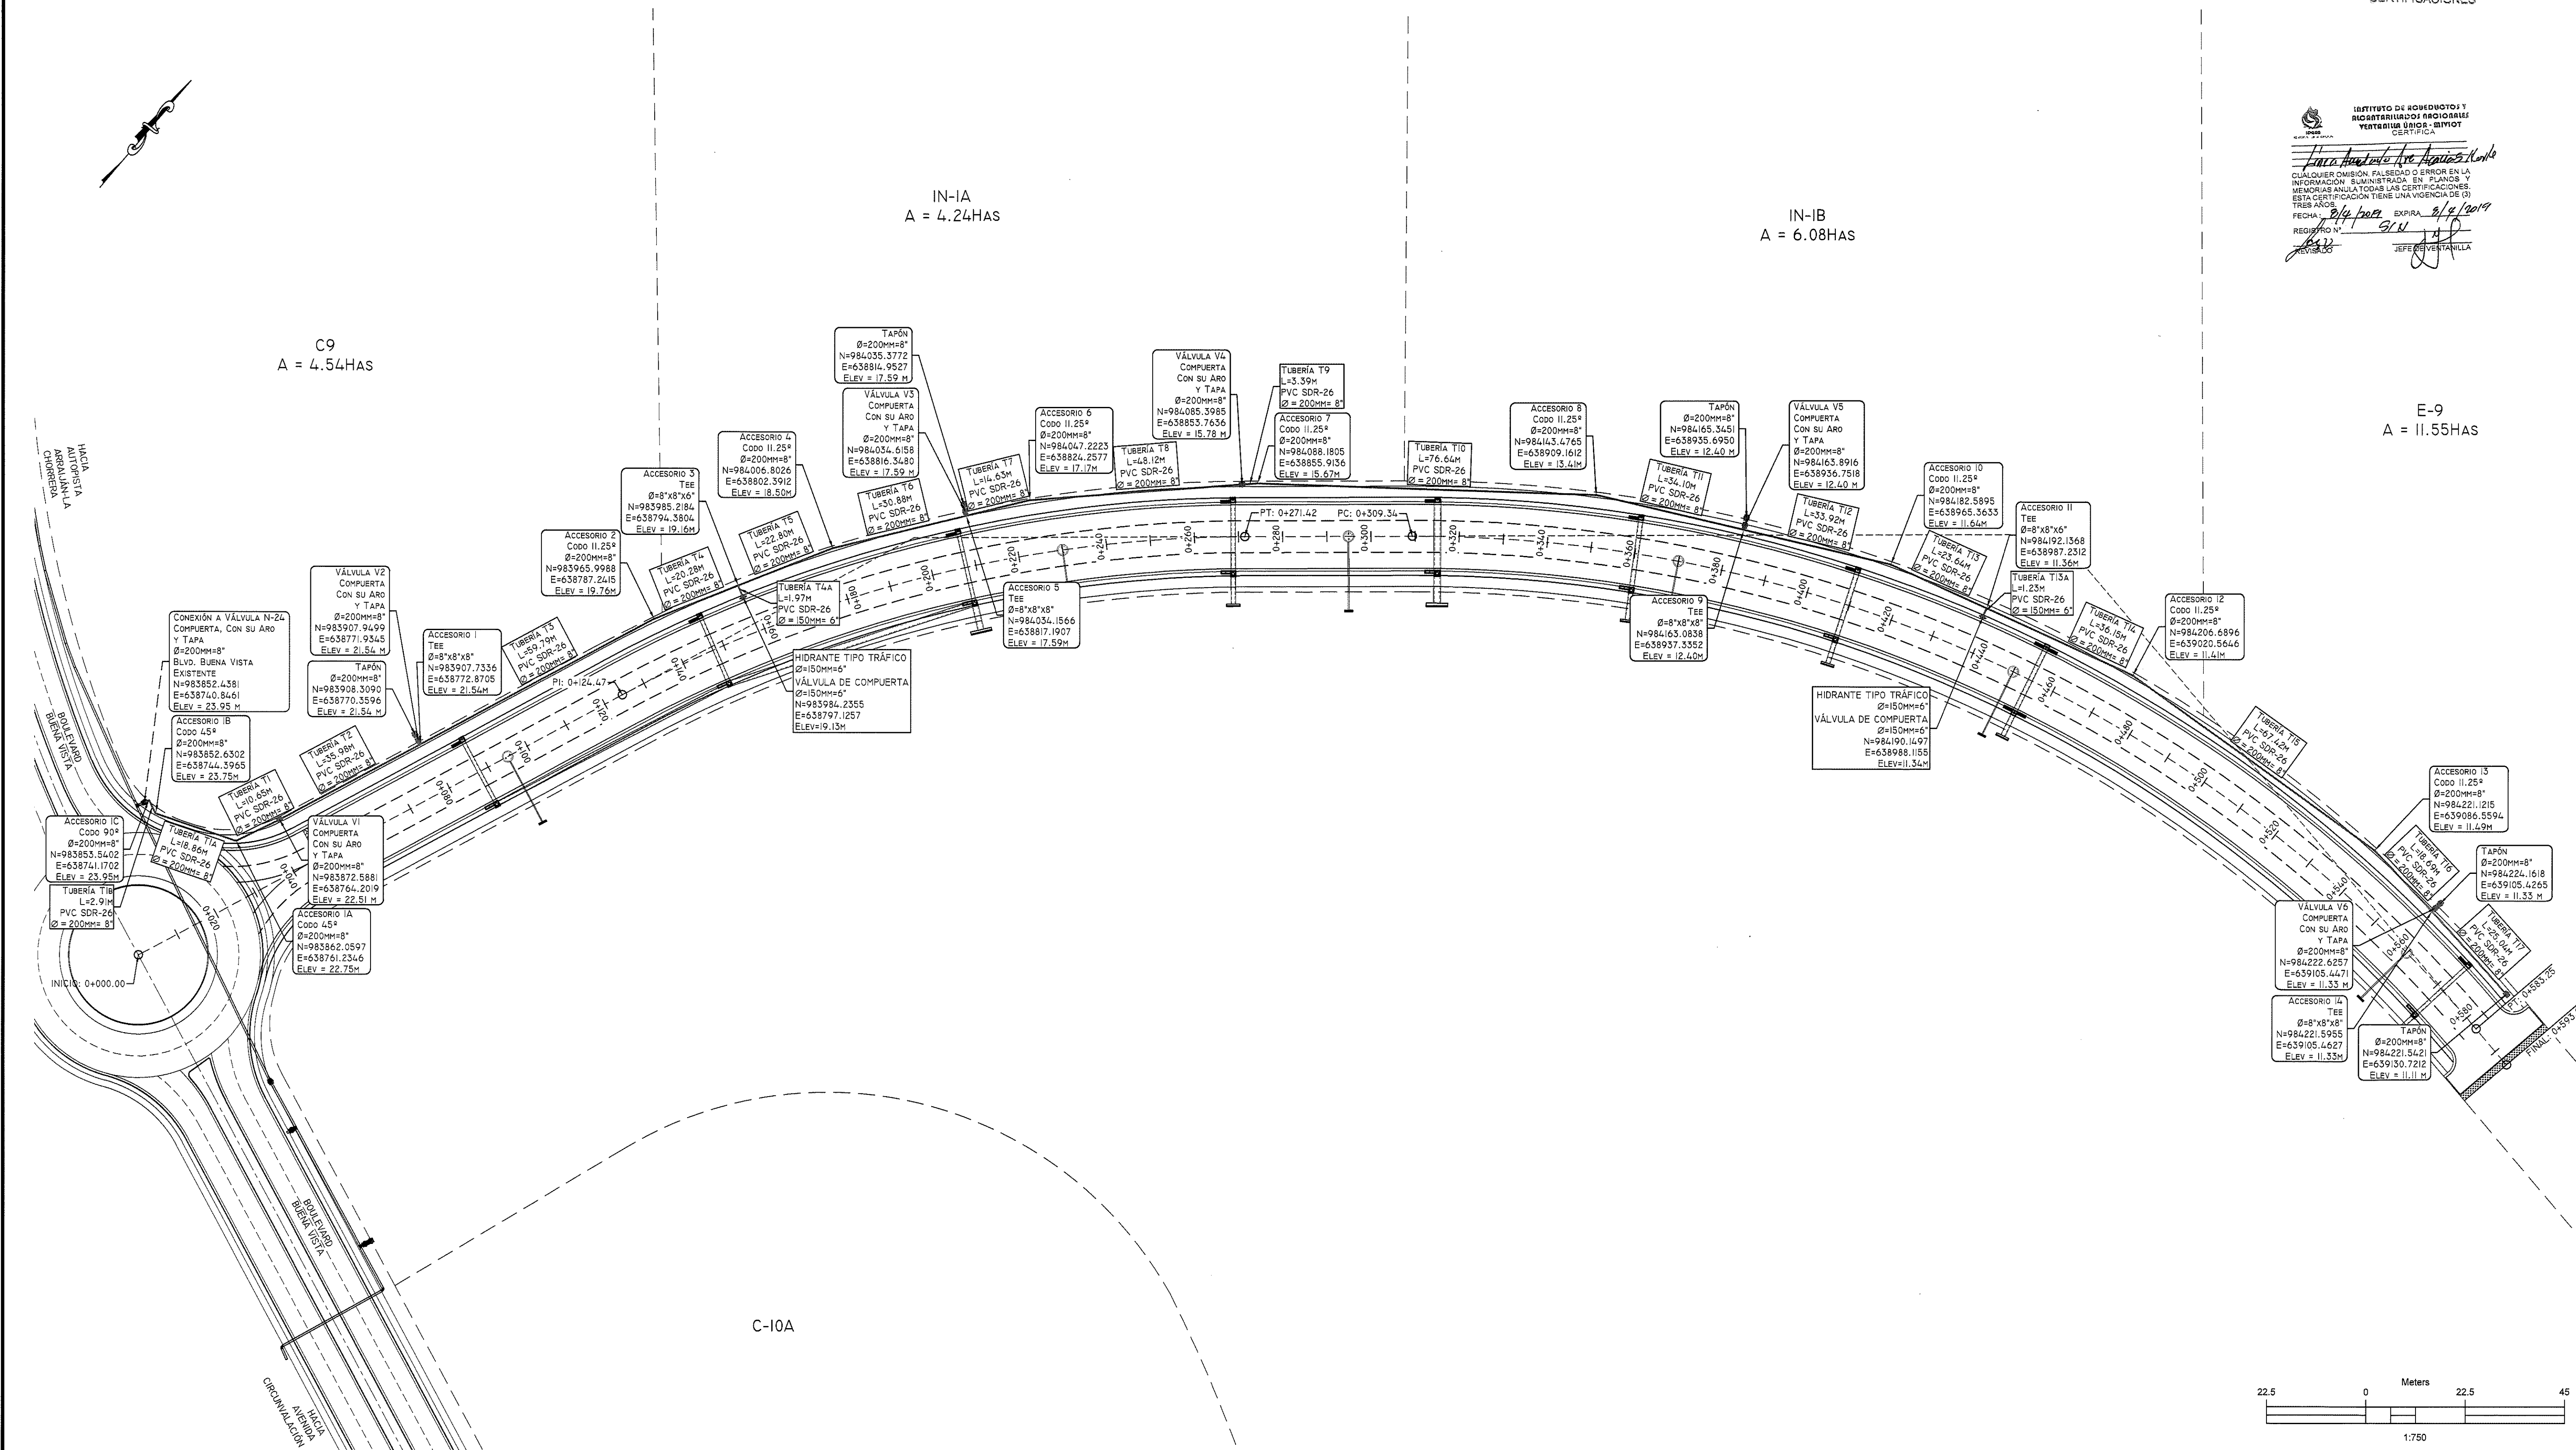

PLANTA DE SISTEMA POTABLE - AVENIDA LAS ACACIAS NORTE
ESC. 1:750