

RICHARD TAM NA
INGENIERO CIVIL
LICENCIA No. 2011-006-122
F.T.M.A.
Ley 15 del 26 de Enero de 1959
Junta Técnica de Ingeniería y Arquitectura

INSTITUTO DE ACUEDUCTOS Y
ALCANTARILLADOS NACIONALES
VENTANA ÚNICA DEL CIVIL
CUALQUIER OMISIÓN, FALSA O
EN LA INFORMACIÓN, EN ESTOS PLANOS, LAS
CERTIFICACIONES

INSTITUTO DE ACUEDUCTOS Y
ALCANTARILLADOS NACIONALES
VENTANA ÚNICA DEL CIVIL
CUALQUIER OMISIÓN, FALSA O
EN LA INFORMACIÓN, EN ESTOS PLANOS, LAS
CERTIFICACIONES

MINISTERIO DE OBRAS PÚBLICAS



Nombre de la Empresa Dueña del Proyecto
GALA TRUST AND
MANAGEMENT SERVICES INC.
Folio 75941

Representante Legal
ROBERTO ANTONIO DE ARAUJO
LÓPEZ
Cédula 8-413-243
Finca 794

Nombre y Generales del Proyecto
DISEÑO DE PLANOS DE
INFRAESTRUCTURA
AVENIDA ACACIAS NORTE
CORREGIMIENTO PUERTO CAIMITO
DISTRITO DE LA CHORRERA
PROVINCIA DE PANAMÁ

DESCRIPCIÓN DEL PLANO
DETALLES
SISTEMA DE SANITARIO

REVISADO POR: SMART STREET	DIBUJADO POR: SMART STREET
LEVANTADO POR: DENNIS FUENTES	DISCIPLINA: INFRA. CIVIL
FECHA: JULIO 2017	HOJA: 21
ESCALA: SIN ESCALA	DE: 24

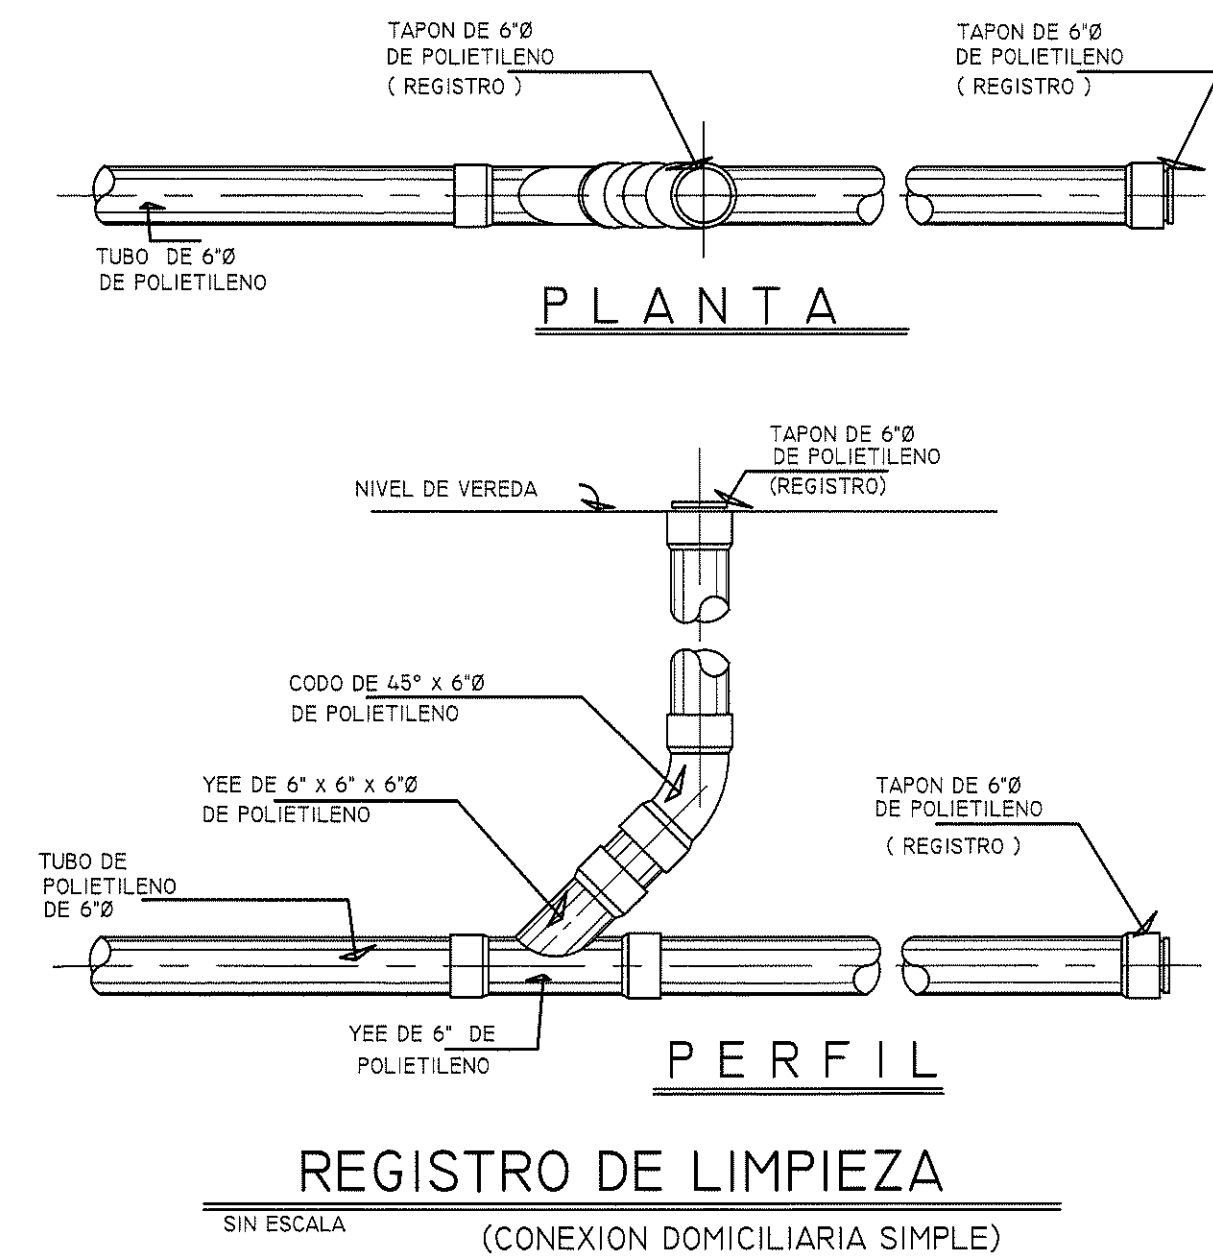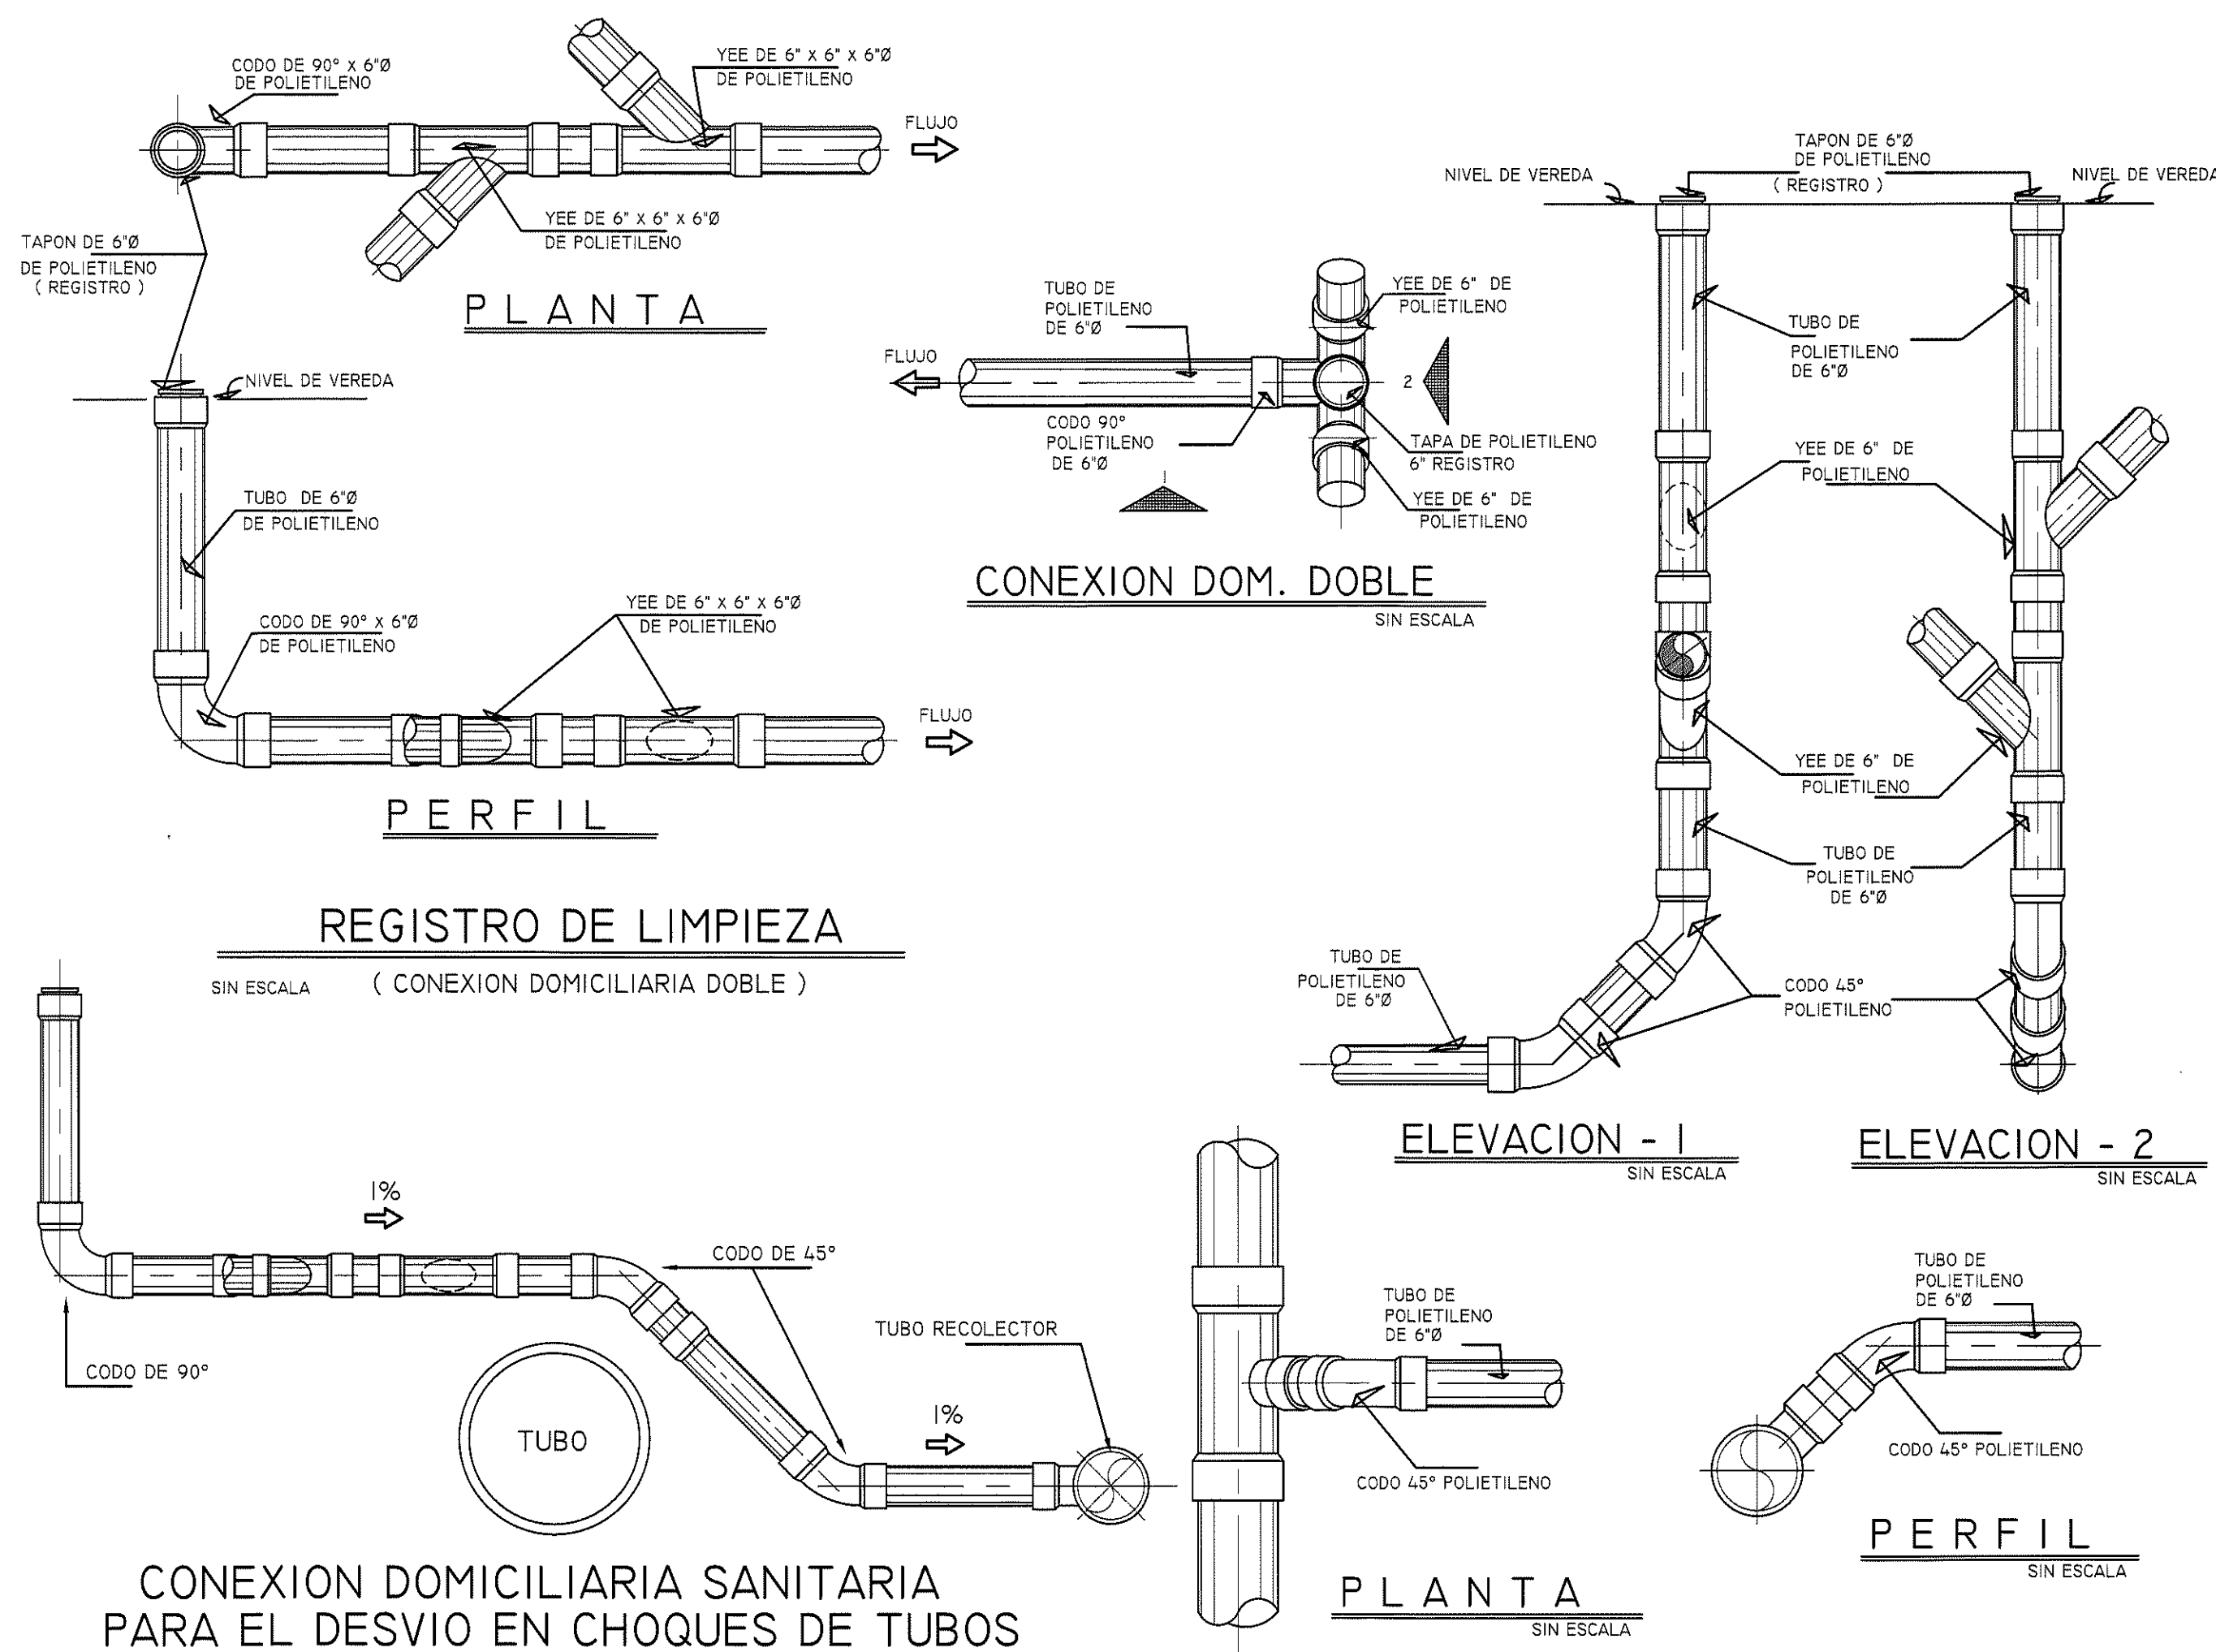

CONEXION DOMICILIARIA SANITARIA
PARA EL DESVIO EN CHOQUES DE TUBOS