


REPÚBLICA DE PANAMÁ


DISEÑO ESTRUCTURAL DE CAJON PLUVIAL DE TRIPLE VENTANA

DE 3.05 X 3.05

CORREGIMIENTO RUFINA ALFARO, DISTRITO DE SAN MIGUELITO, PROVINCIA DE PANAMÁ

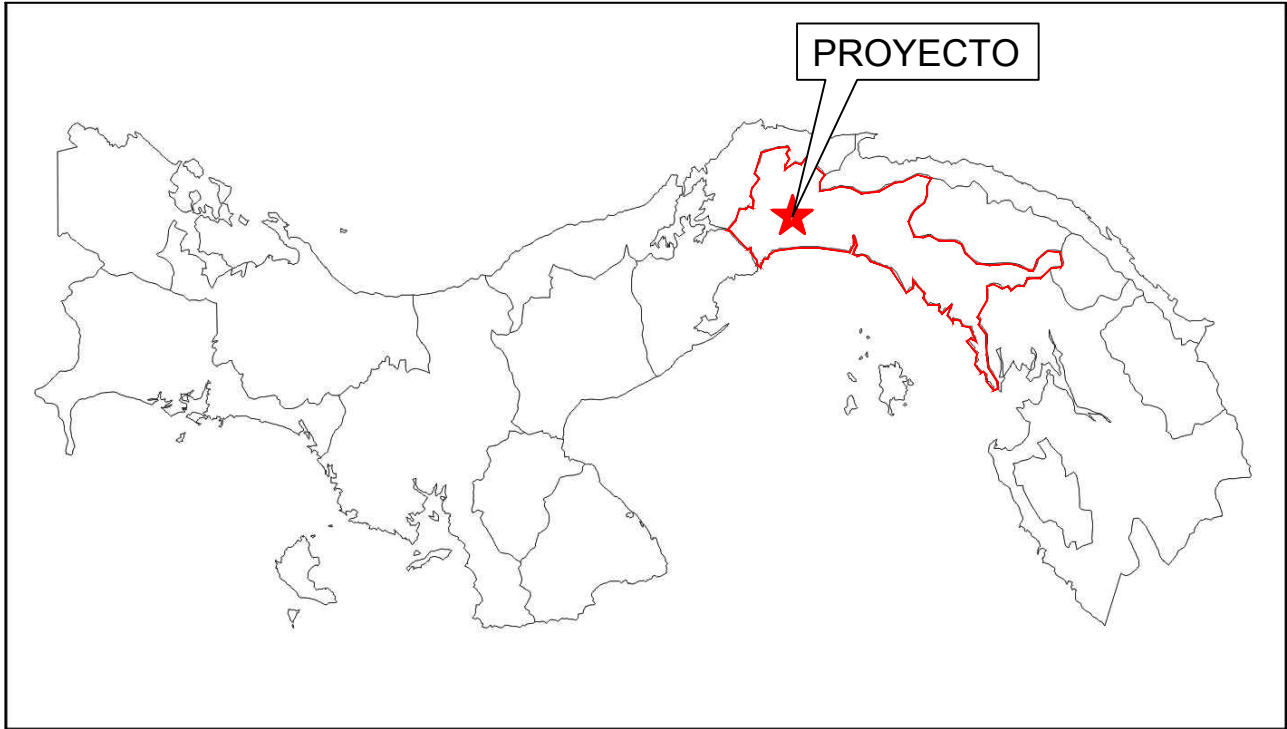


INDICE DE PLANOS		
No.	CONTENIDO	CODIGO
1	CARATULA	C-000
2	PLANTA PERFIL	PP-101
3	DETALLES DE CAJON	DC-201
4	DETALLES DE CAJON	DC-202
TOTAL		4

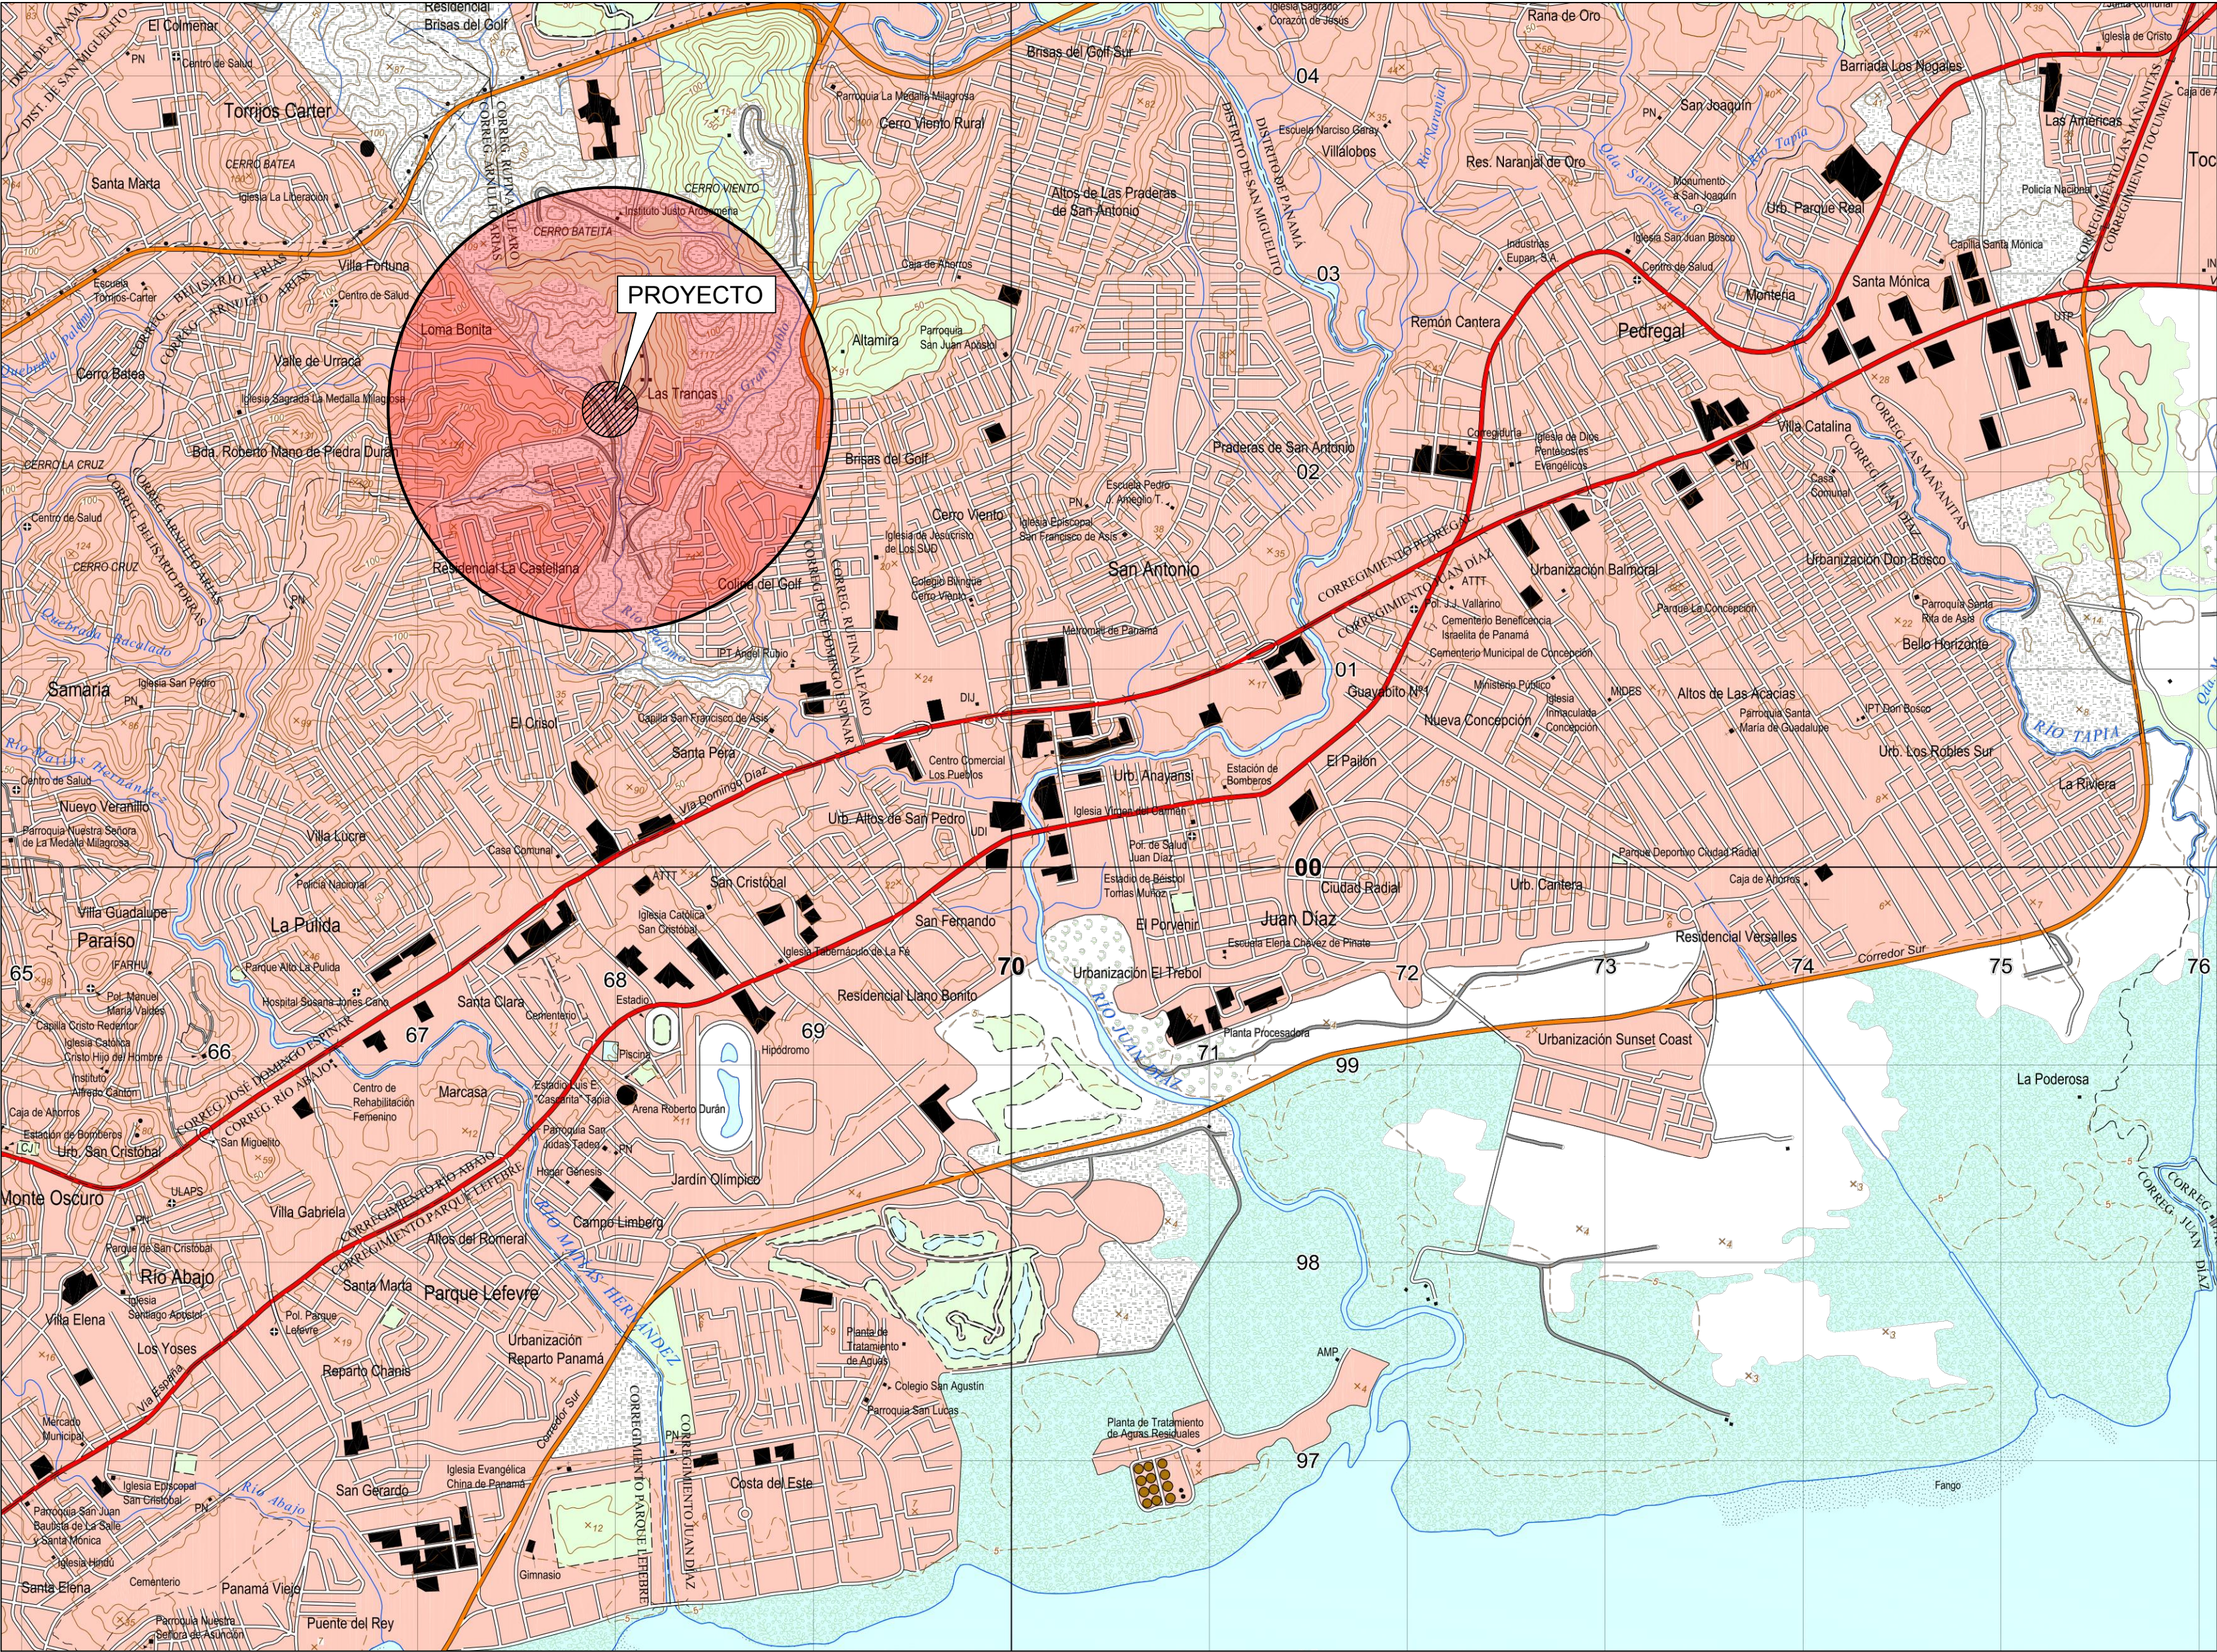

LOCALIZACION REGIONAL



ESC. 1:25,000

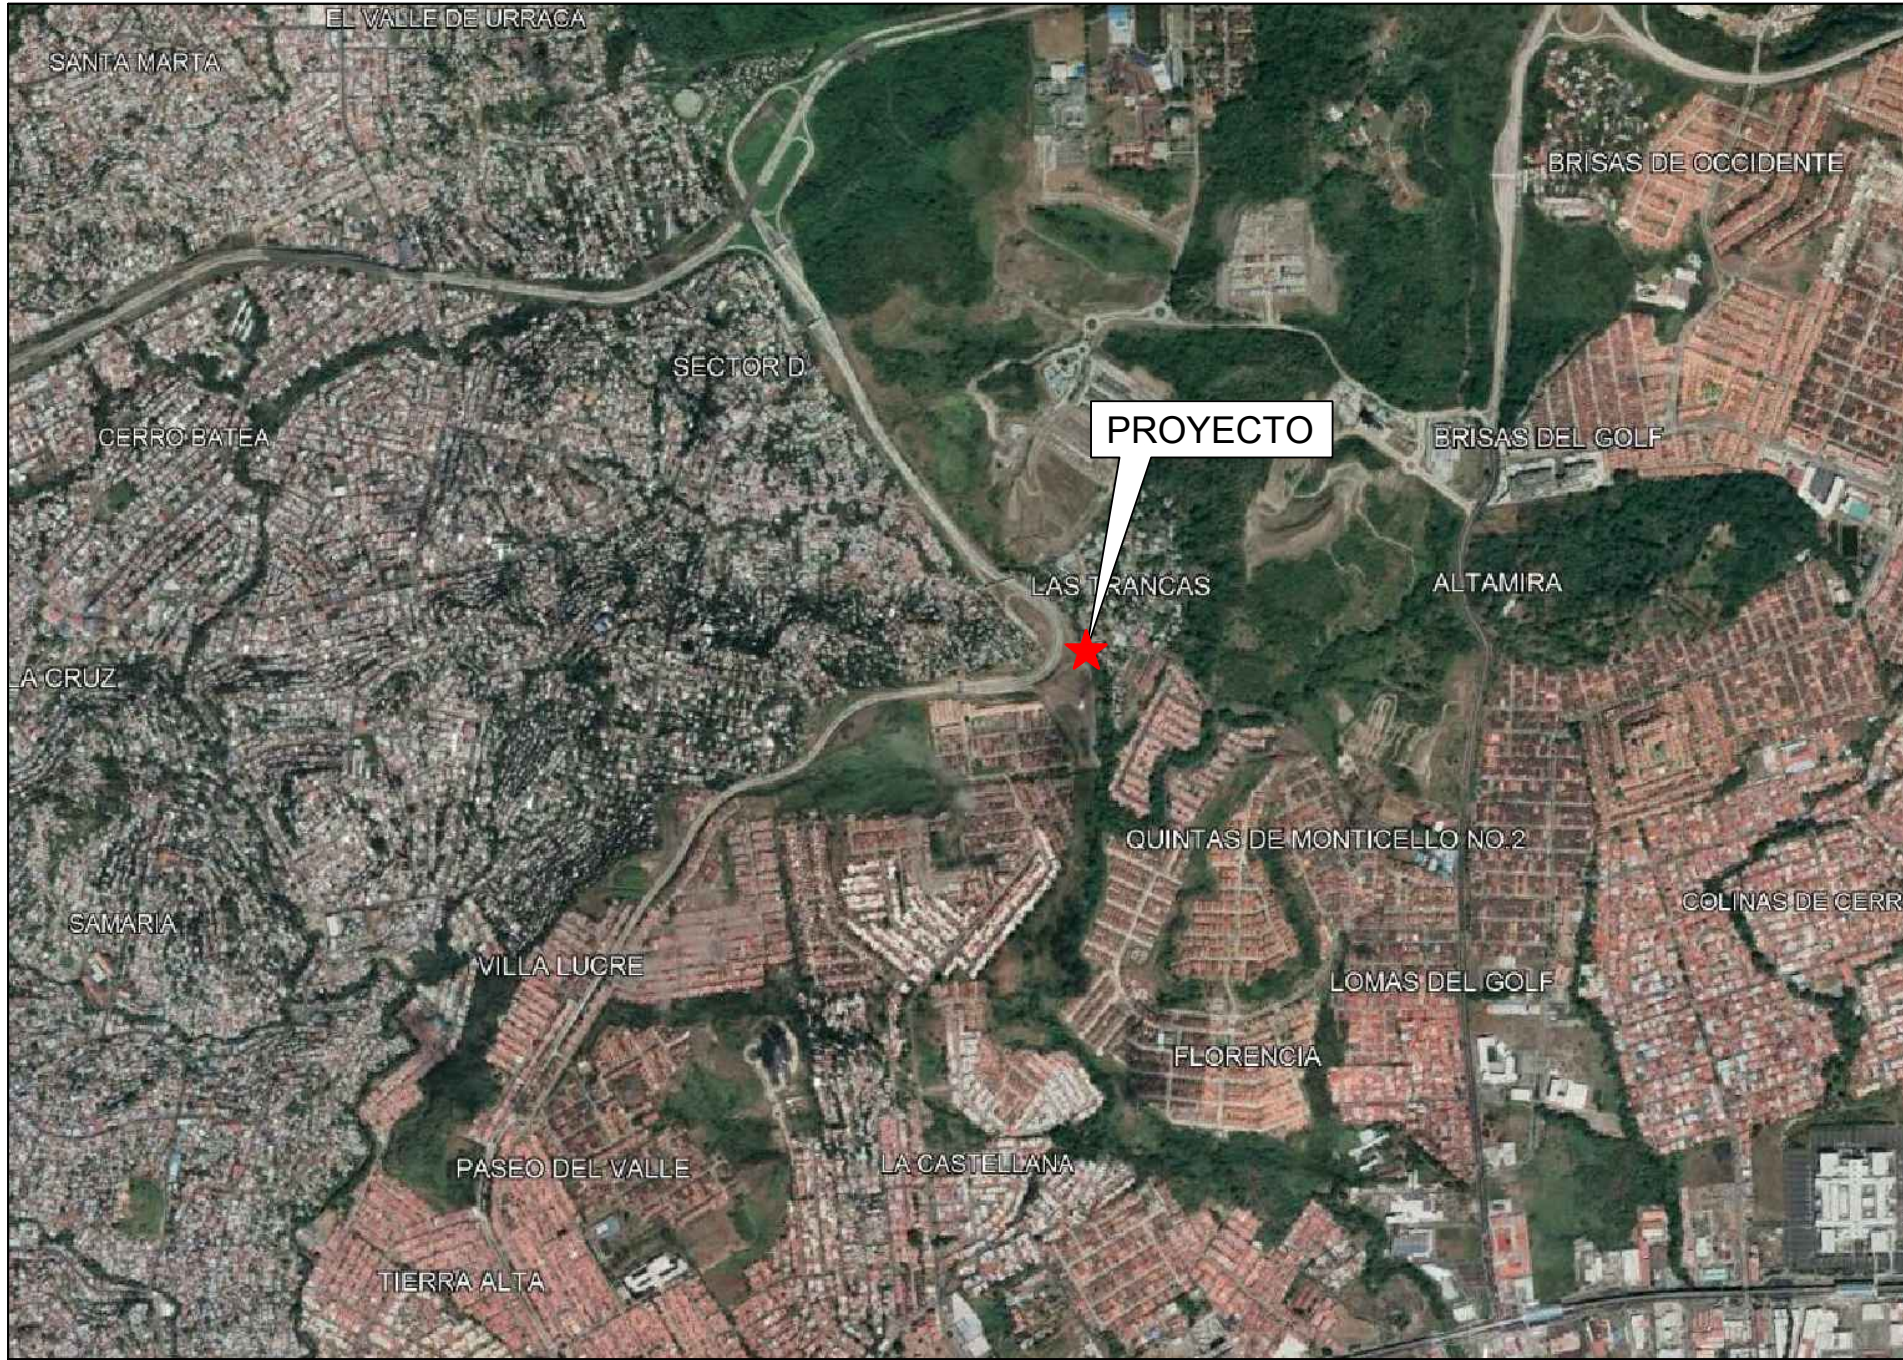

LOCALIZACION REGIONAL
ESC. S/E

NOTA:

- EN EL CASO DONDE EL NIVEL DE ENTRADA DE UNA TUBERÍA O CAJON PROYECTADO SE ENCUENTRE POR DEBAJO DEL NIVEL DE TERRENO EXISTENTE, SE DEBERÁ REALIZAR UNA RECONFORMACIÓN DE TERRENO PARA QUE LAS AGUAS PUEDAN REDIRECCIONARSE HACIA LA INFRAESTRUCTURA PLUVIAL Y CONTINUAR SU CURSO EXISTENTE. VERIFICAR EN CAMPO SU ELEVACION DE ENTRADA Y SALIDA.
- SE DEBERÁ CONSTRUIR UN ZAMPEADO DE CONCRETO TANTO EN LA ENTRADA COMO LA SALIDA DE LOS CABEZALES PROYECTADOS.

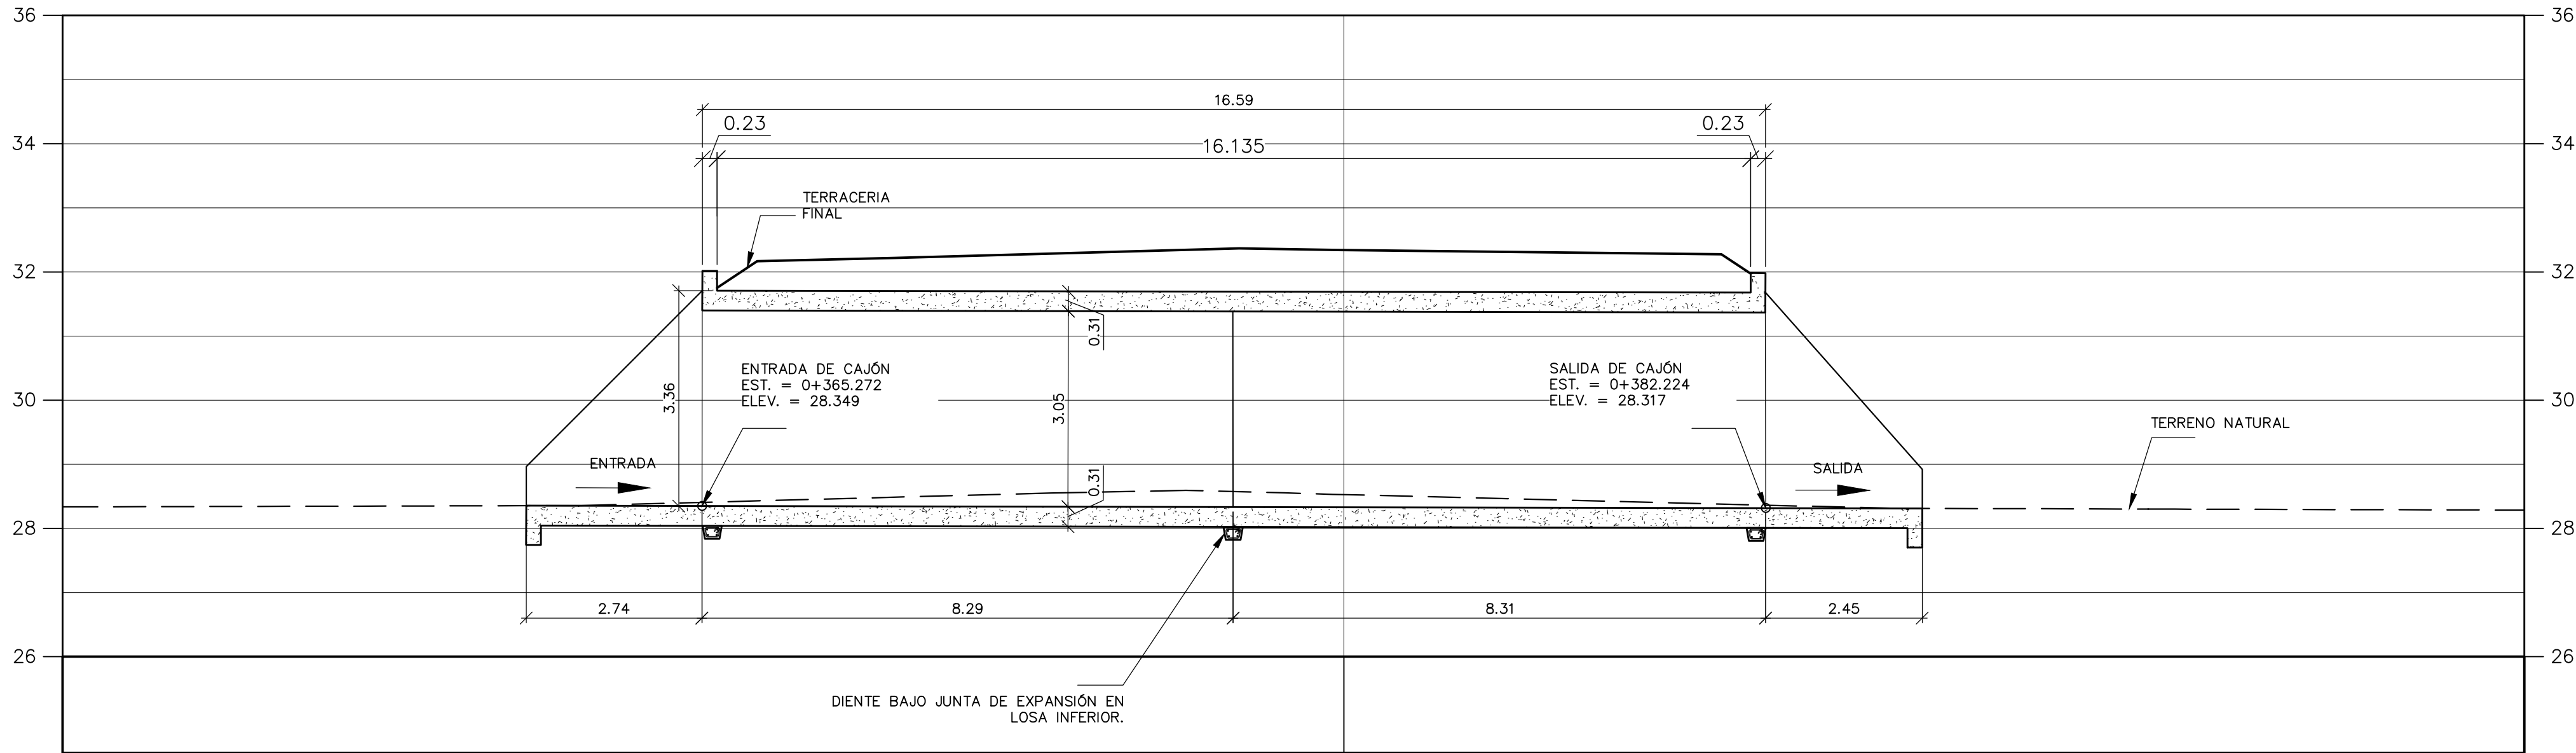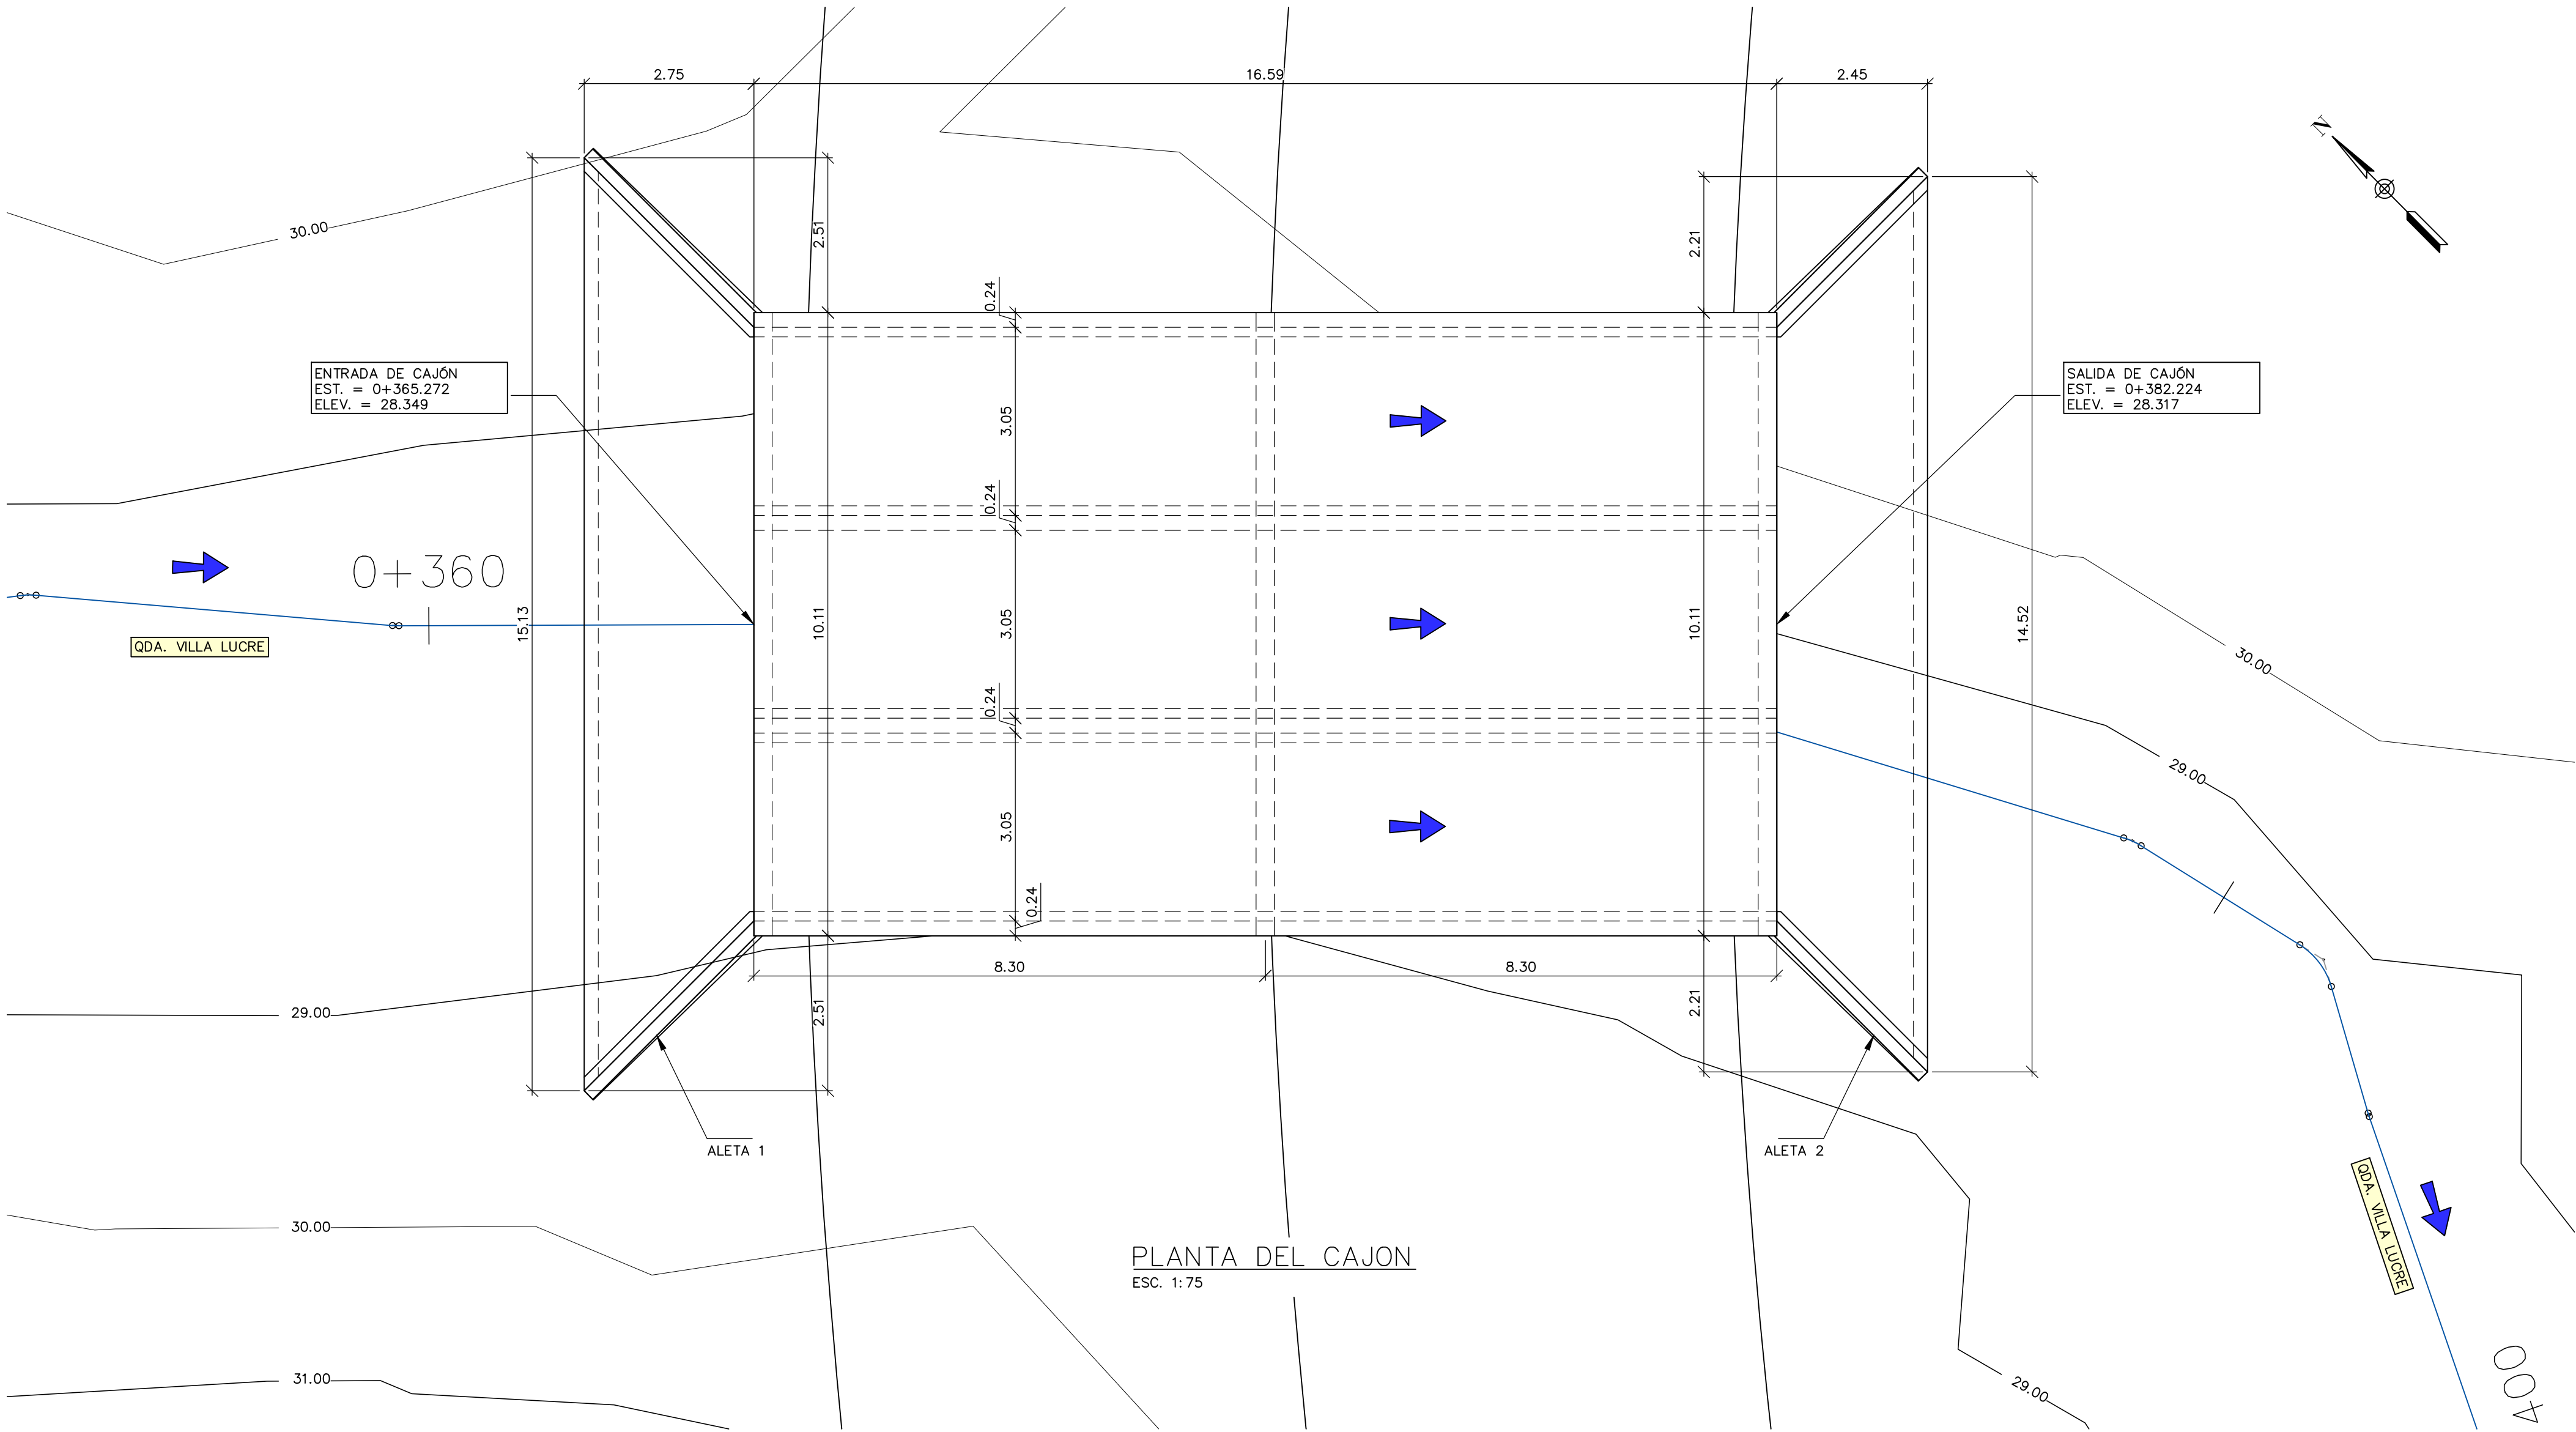

PERFIL DEL CAJON
ESC. 1:75

PROPIETARIO:
TERRAZAS DE VILLA LUCRE 1, S.A.


No. de Finca 30244238-8A06

UBICACION:
CORREGIMIENTO RUFINA ALFARO, DISTRITO DE
SAN MIGUELITO, PROVINCIA DE PANAMA



REPRESENTANTE LEGAL:

CÉSAR GÓMEZ

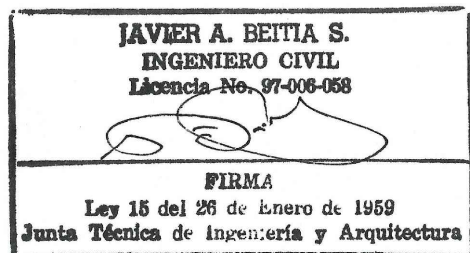

REVISIONES	FECHA	No.
		1
		2
		3
		4
		5
		6


PLANTA PERFIL

DISEÑADO POR:
IGSA
CALCULADO POR:
IGSA
SOMETIDO POR:
IGSA


REVISADO POR:
IGSA
DIBUJADO POR:
IGSA
APROBADO POR:

HOJA	DIBUJO No.:
PP	101
FECHA:	ESCALA:
FEBRERO 2021	INDICADA

Nombre de Archivo : 02_DetallesKjon 3.05x3.05.dwg

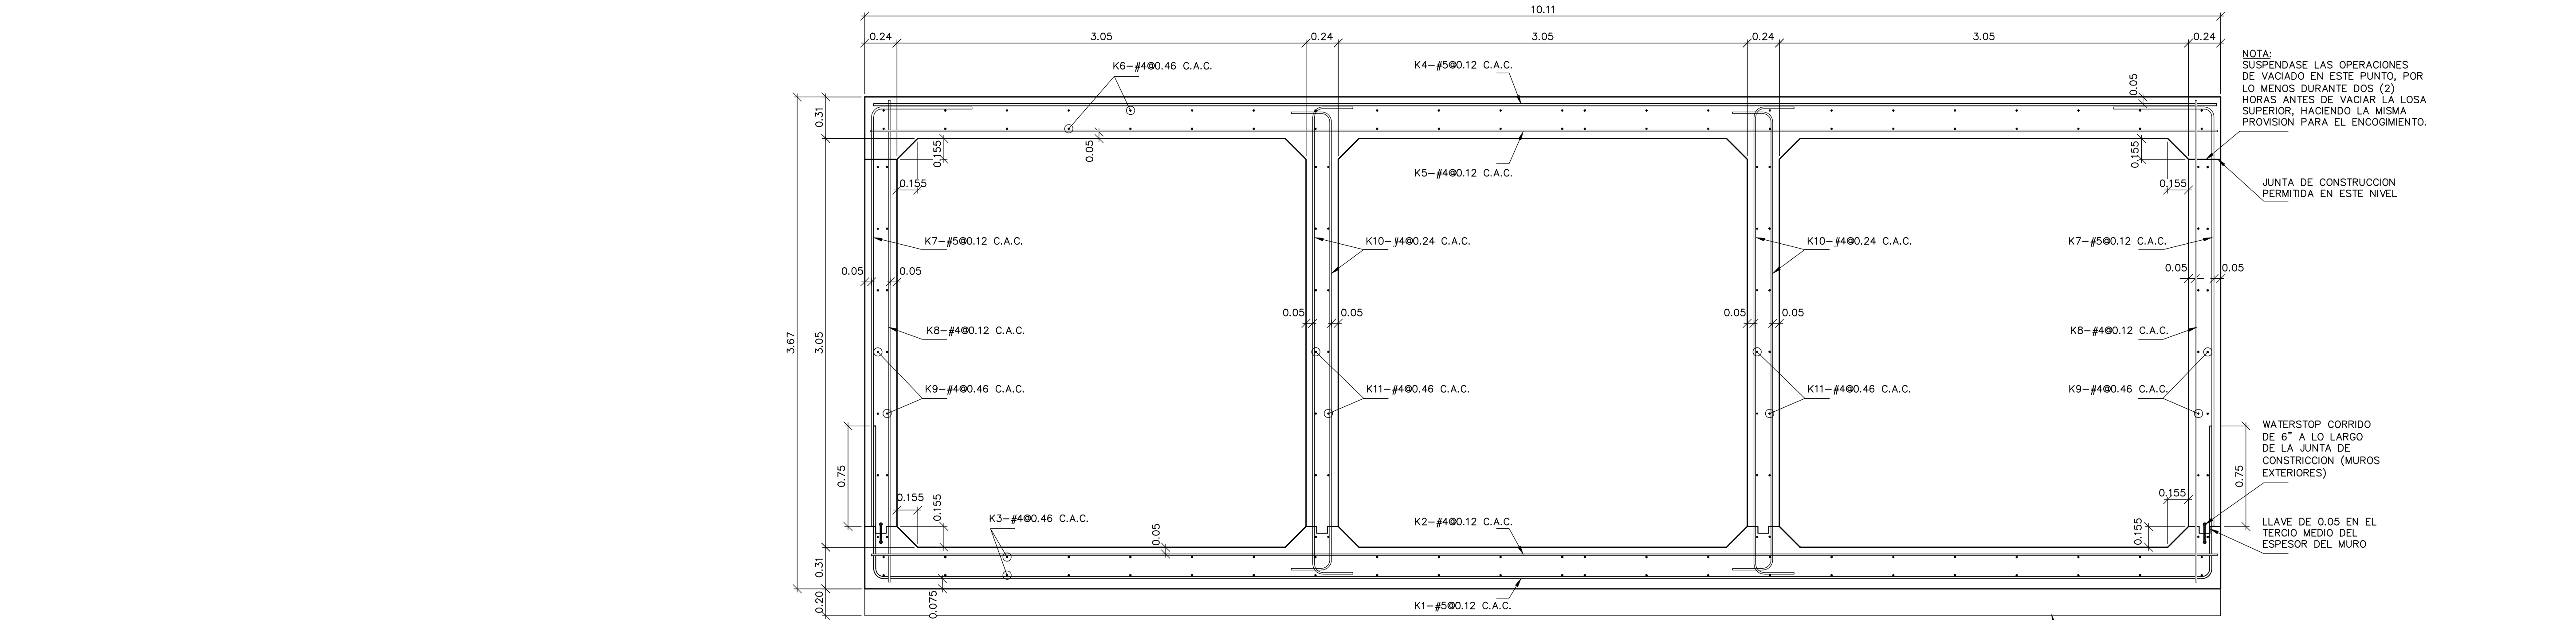

SECCIÓN TÍPICA DE CAJÓN PLUVIAL TRIPLE DE 3.05X3.05
ESC. 1:25

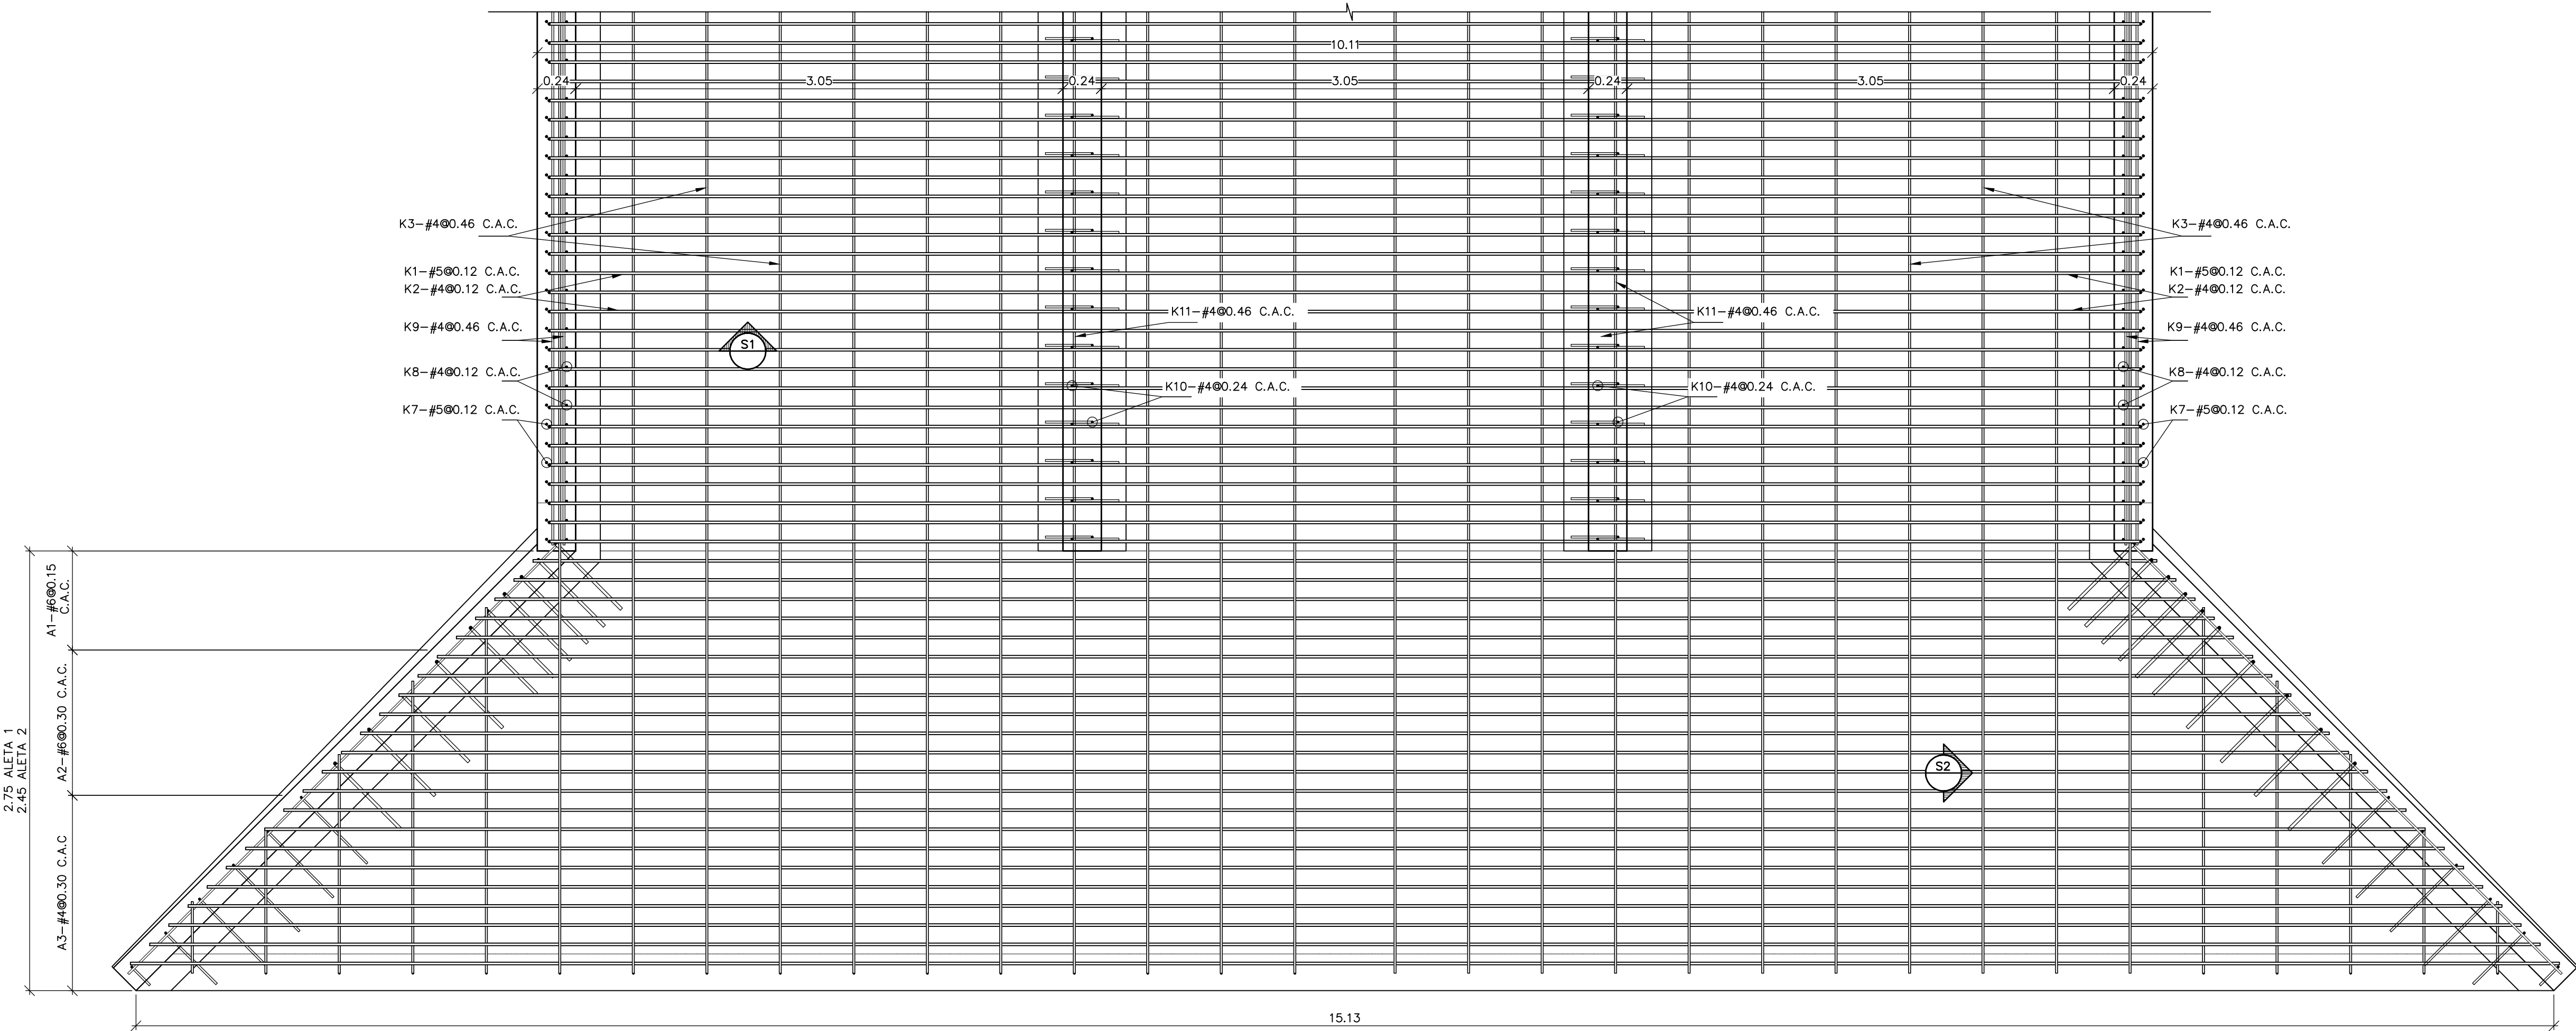

PLANTA ESTRUCTURAL DE LOSA DE CAJON
ESC. 1:25

REVISIONES	FECHA	No.
		1
		2
		3
		4
		5
		6

DETALLES DE CAJON

DISEÑADO POR: IGSA	REVISADO POR: IGSA	HOJA DC	DIBUJO No.: 201
CALCULADO POR: IGSA	DIBUJADO POR: IGSA	ESCALA: INDICADA	
SOMETIDO POR: IGSA	APROBADO POR:	FECHA: FEBRERO 2021	



SECCION TIPICA DE JUNTA DE
CONSTRUCCION EN LOSA SUPERIOR E
INFERIOR DEL CAJON

Nombre de Archivo : 02.DetallesKjon 3.05x3.05.dwg

HOJA	DIBUJO No.:
DC	202
	ESCALA: INDICADA
FECHA:	FEBRERO 2021