
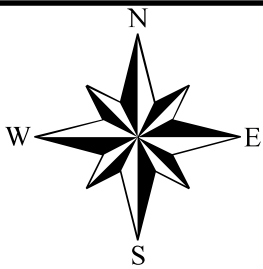


Topográfico 50 mil Polígono
Proyecto: Cajón Vial sobre el río Palomo
Ubicación: corregimiento de Arnulfo Arias,
distrito de San Miguelito, provincia de Panamá.

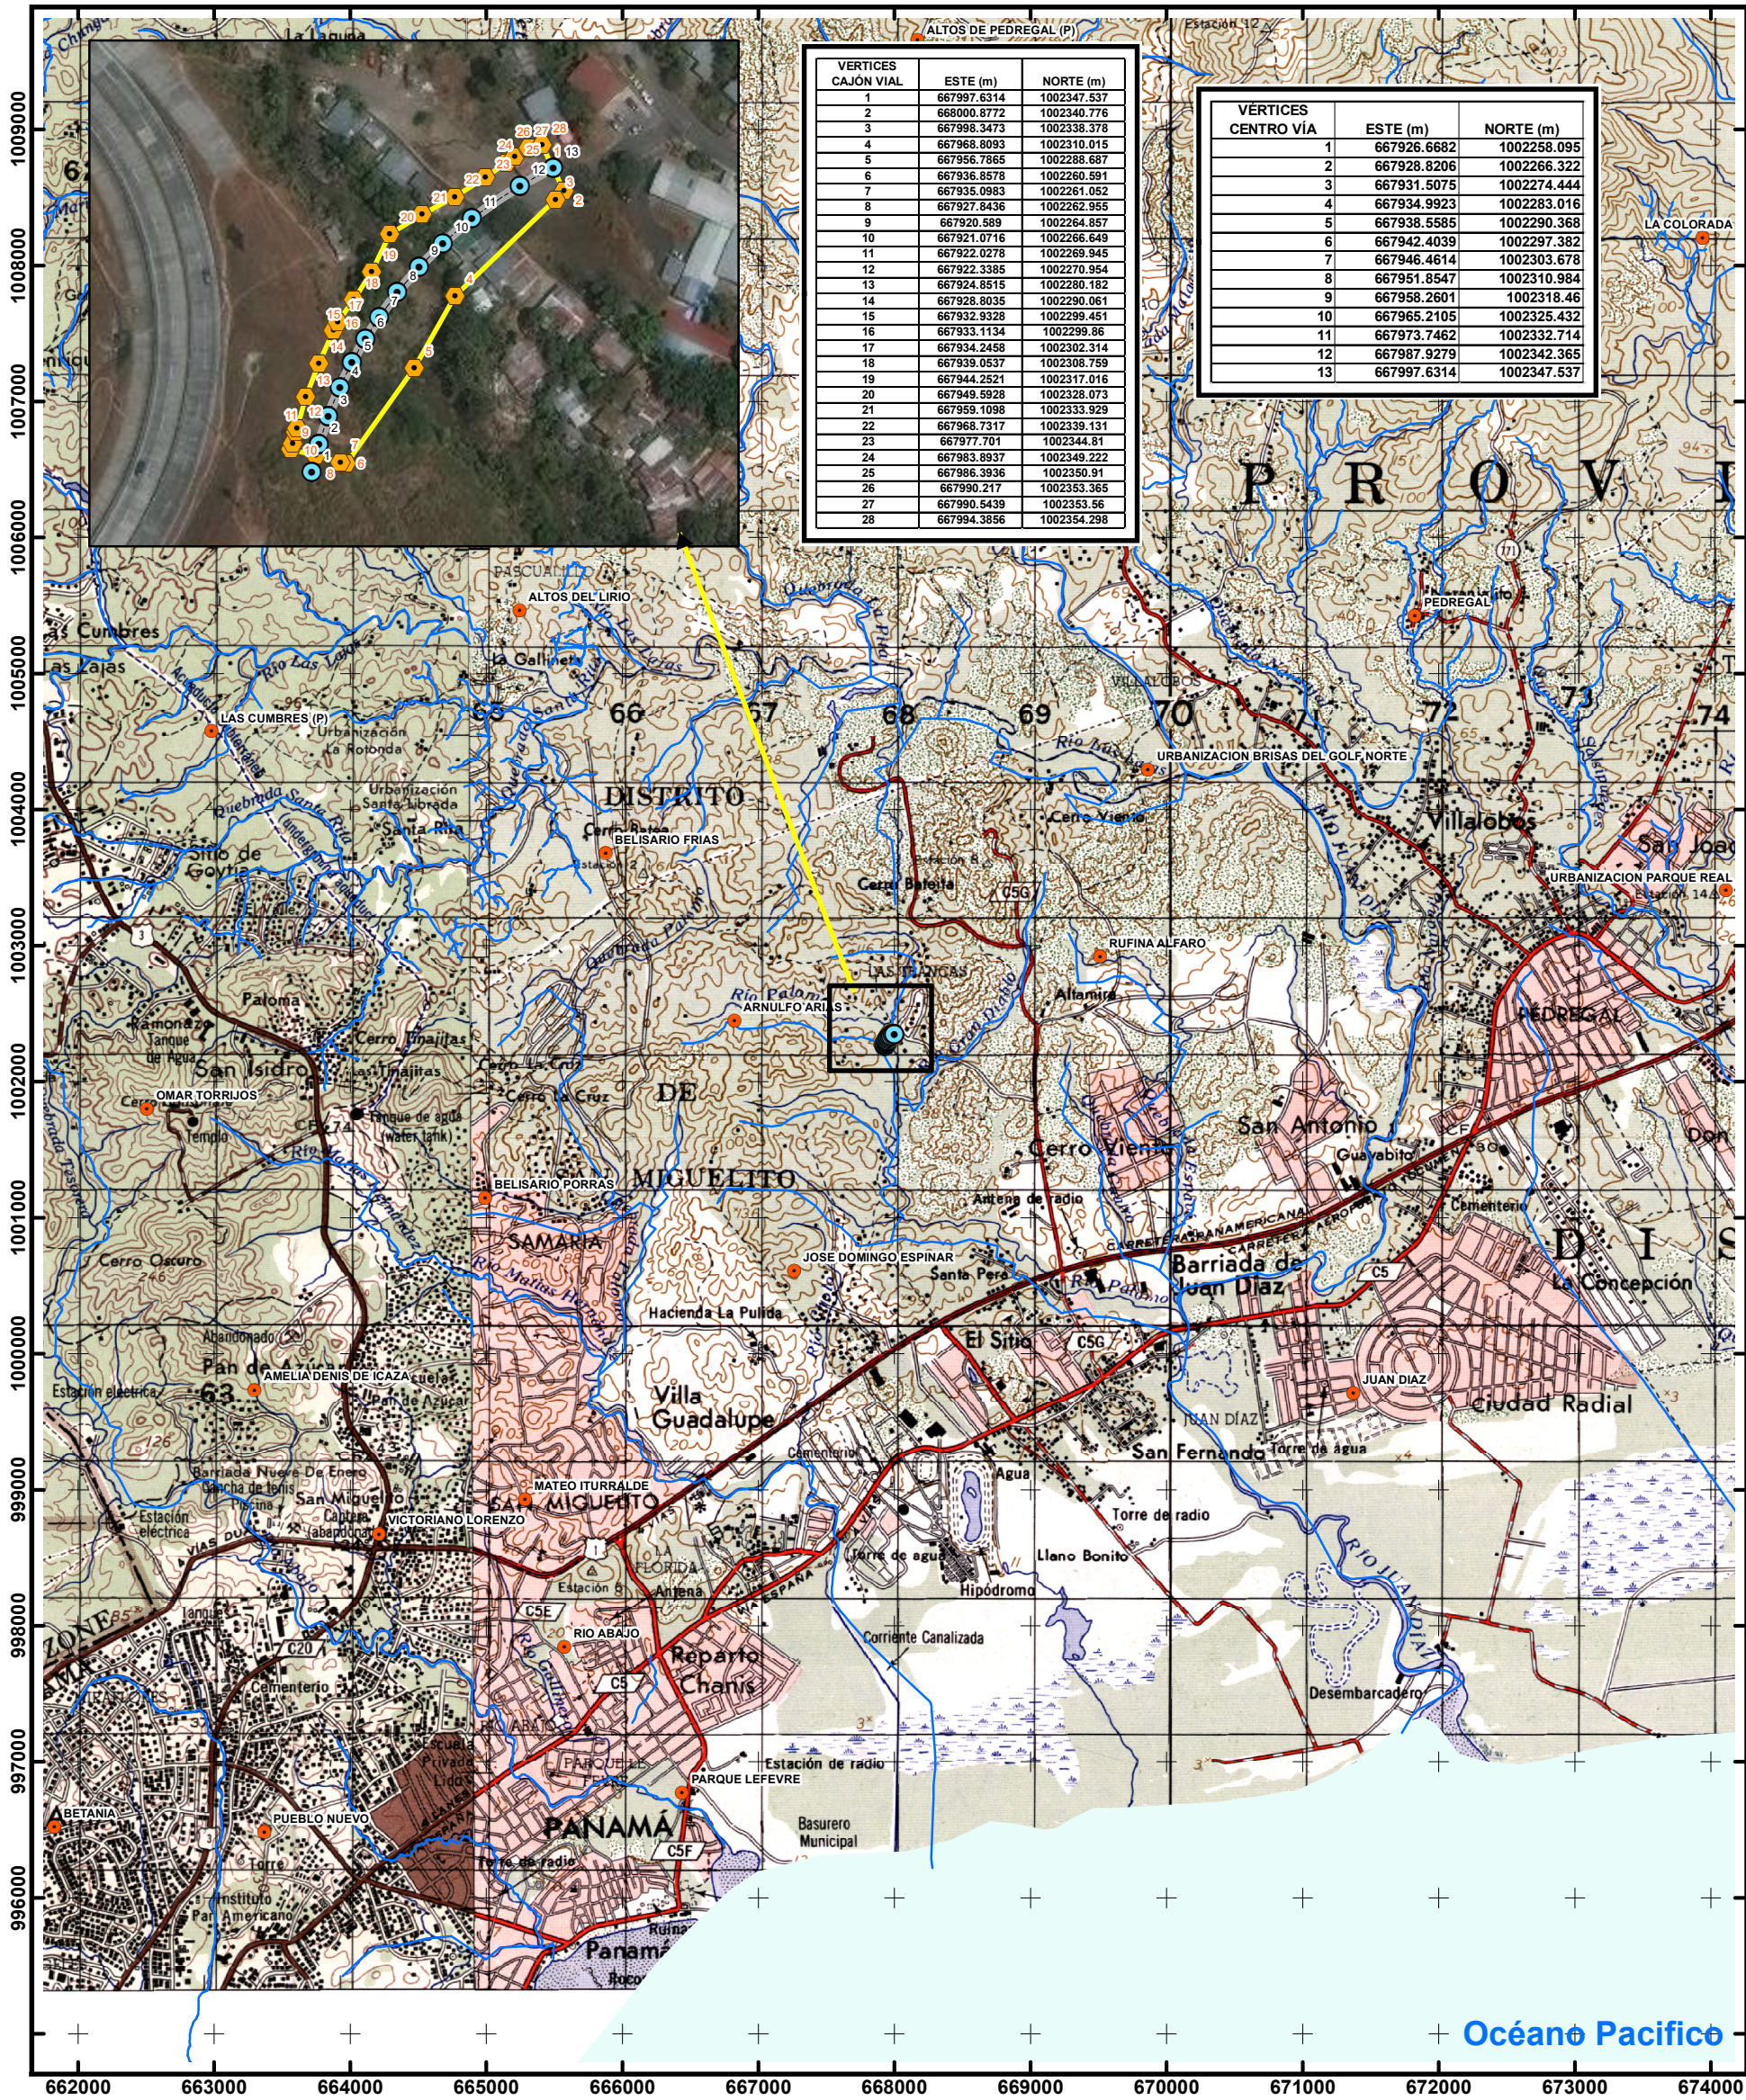

Escala 1:50,000

0 0.5 1 Km

Proyección Universal Transverse Mercator
Elipsoide Clarke 1866
Datum WGS84
Zona Norte 17

Leyenda

- Vertices centro de Vía
- Vertices Cajón
- Poblados
- Drenaje
- Centro de Vía Longitud 118 m
- Cajón Vial 2,494.00 m²