

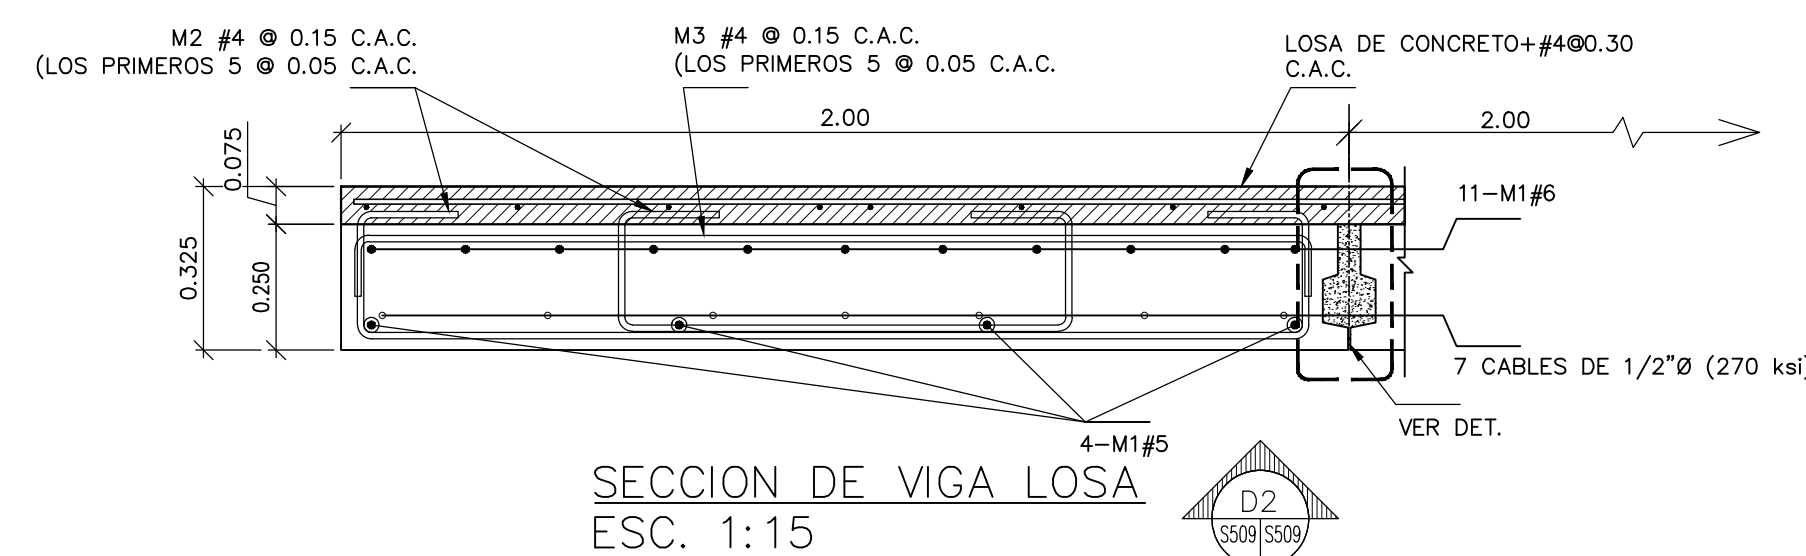
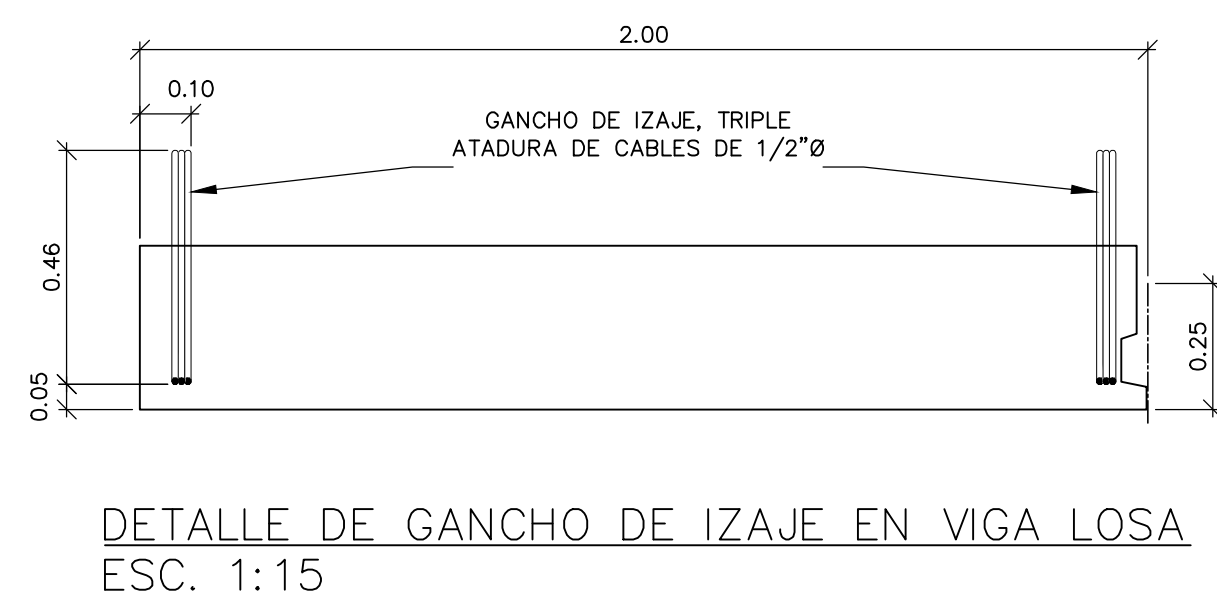
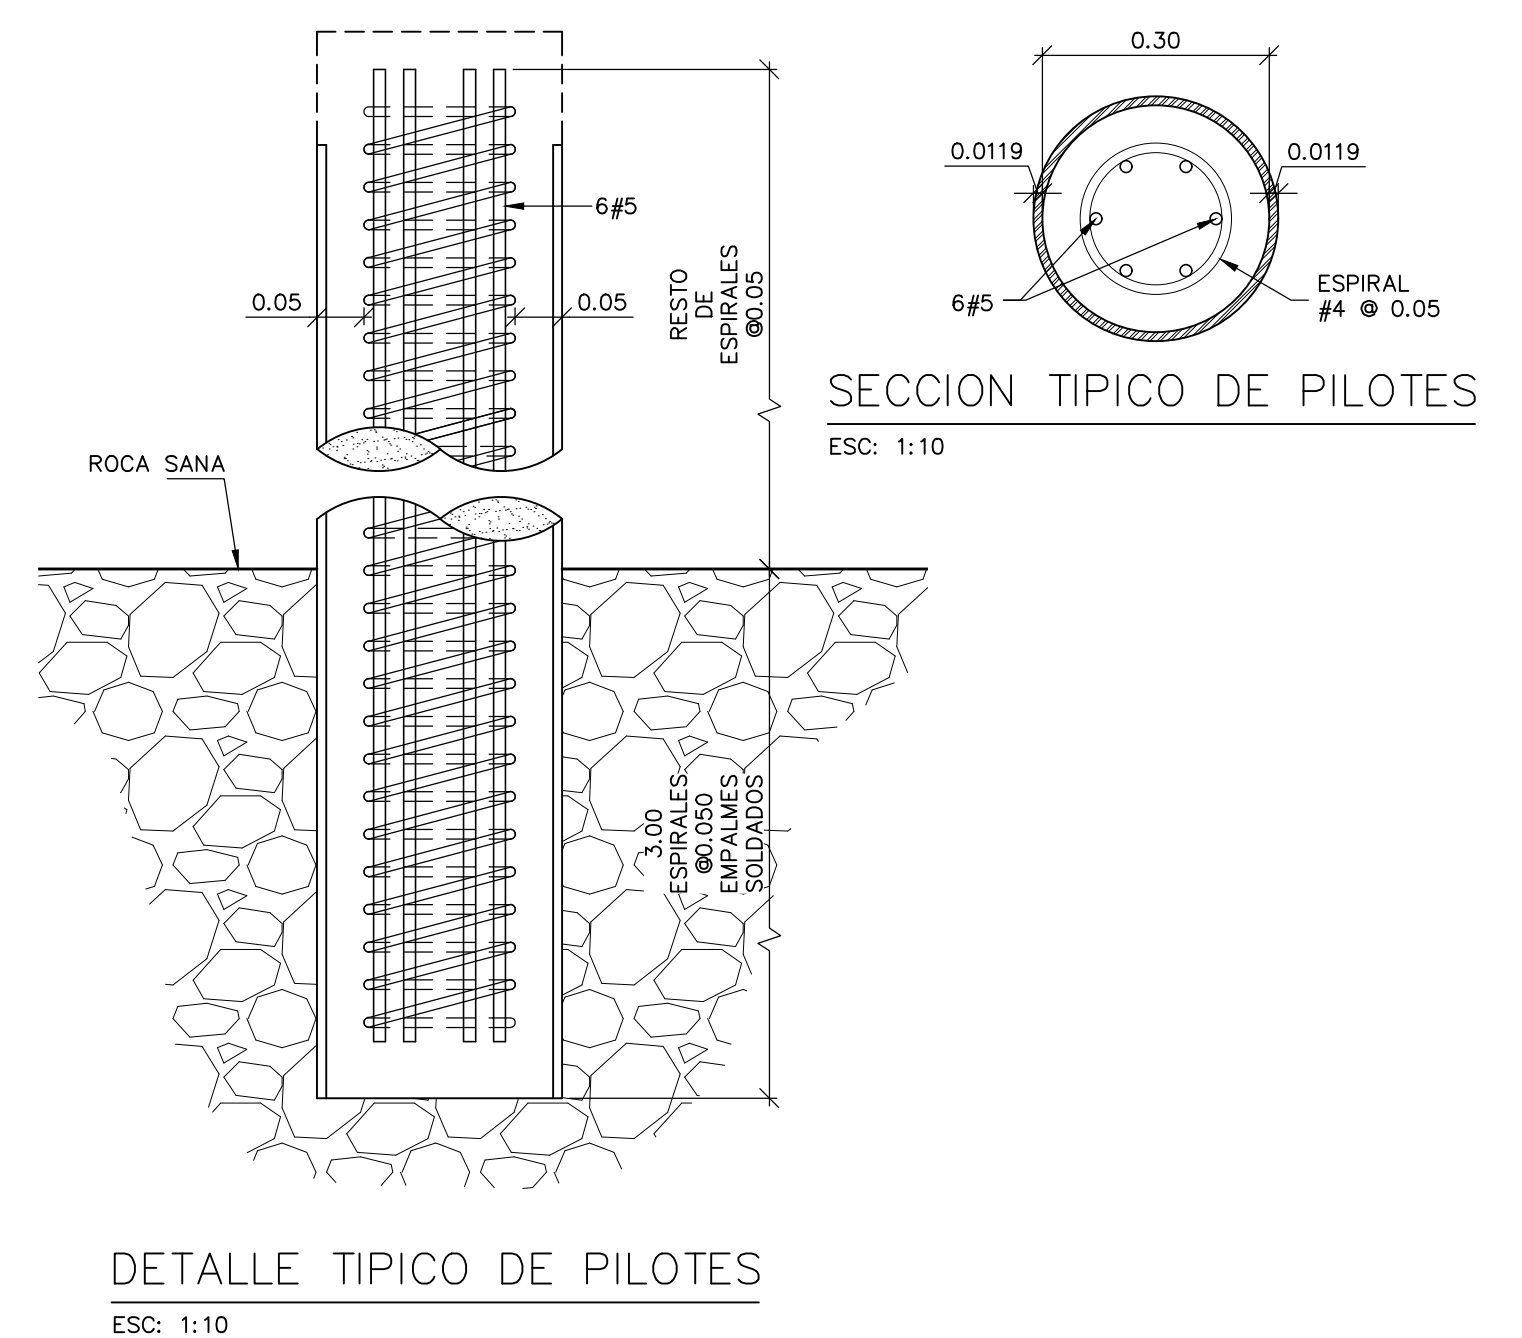
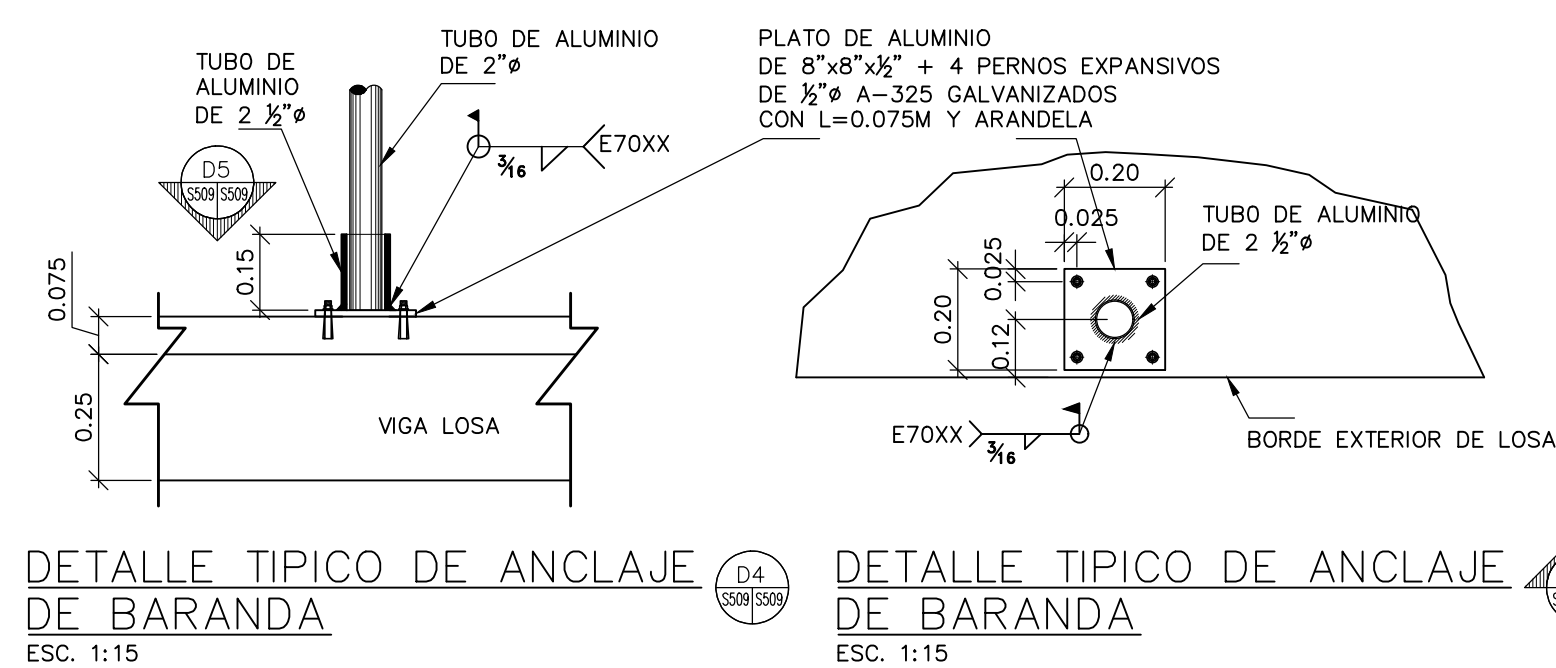
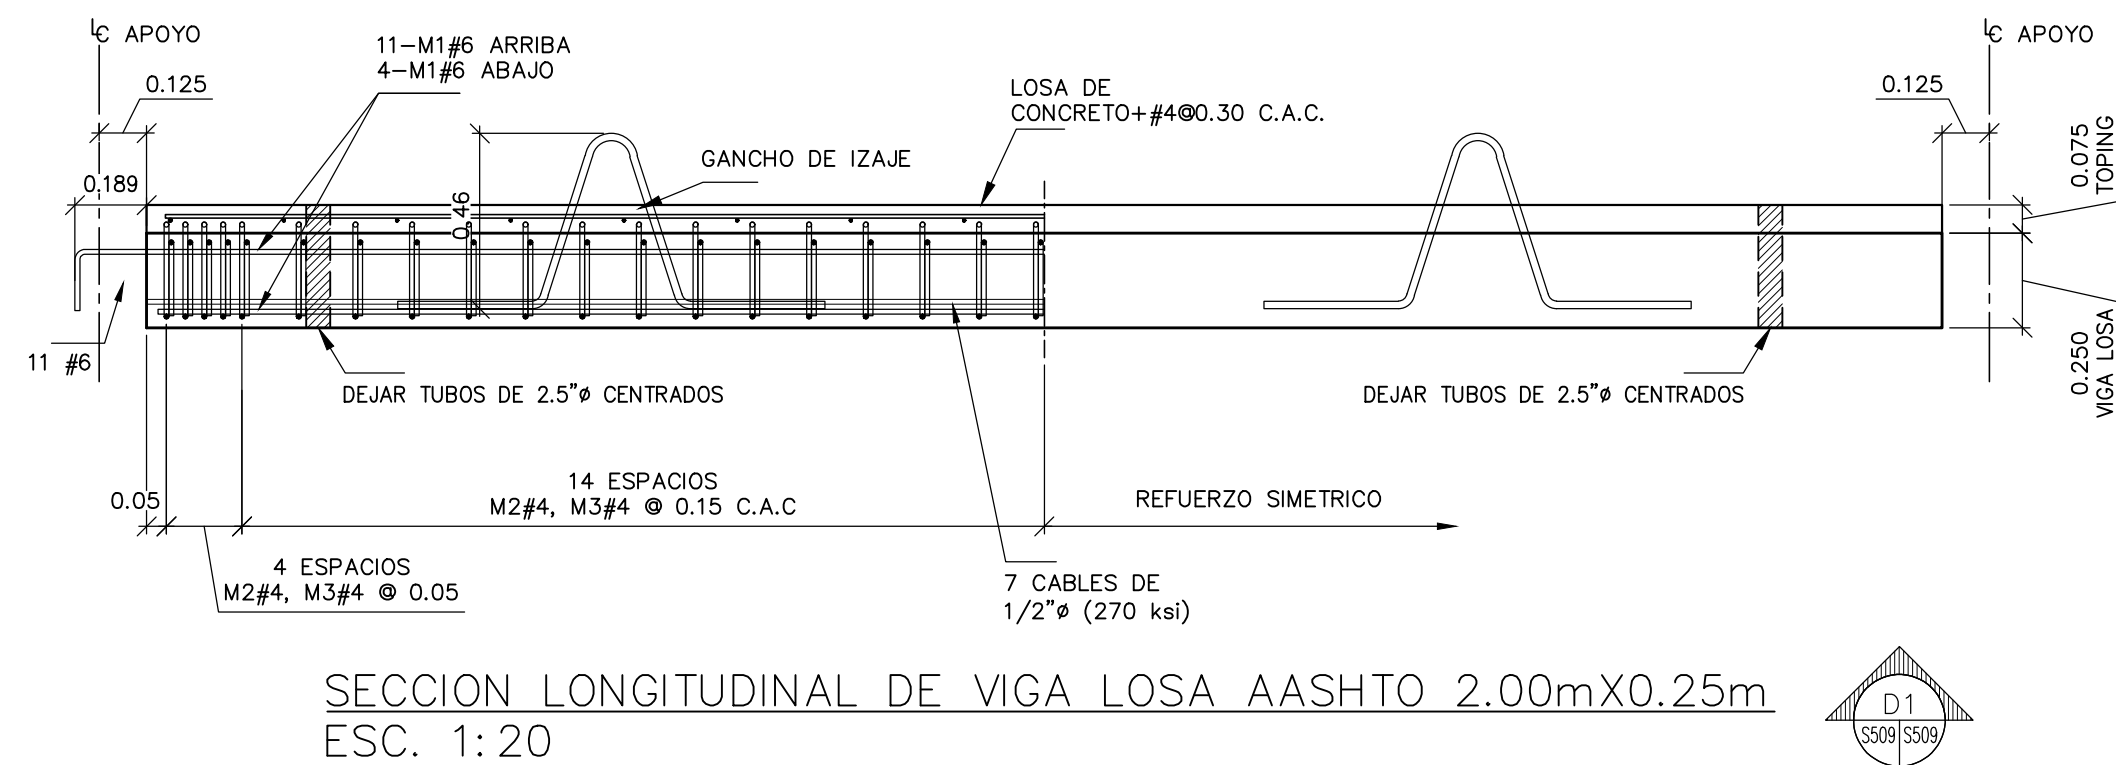
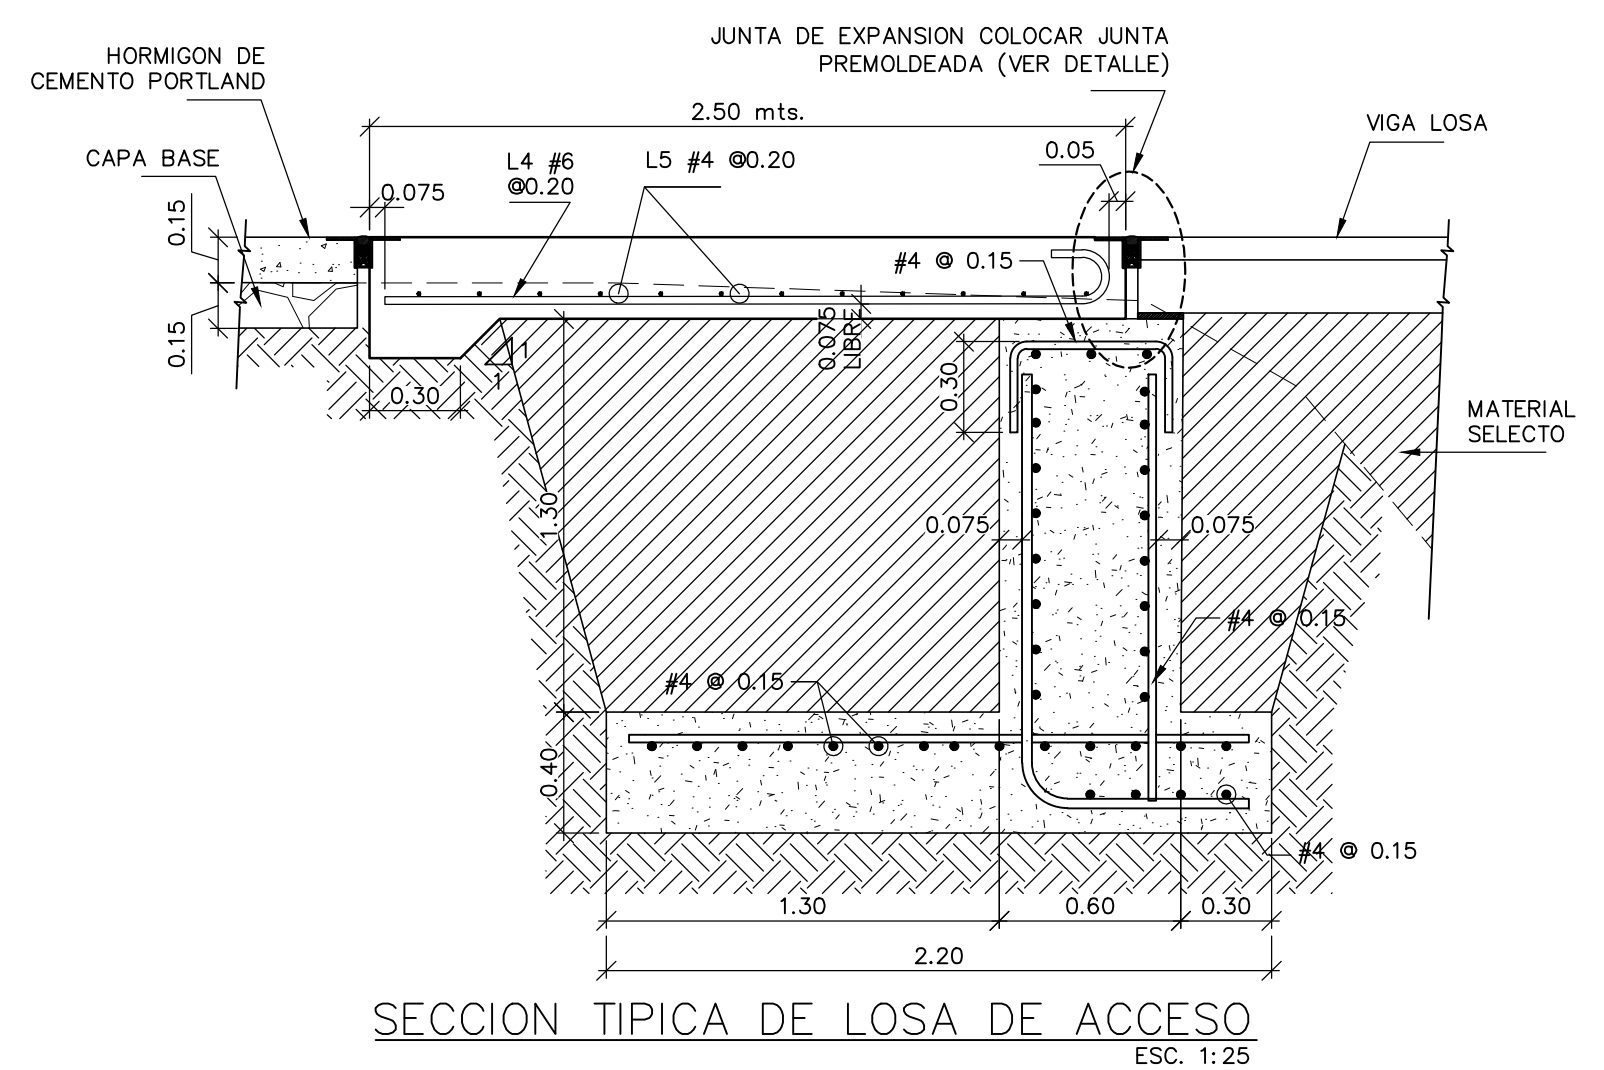
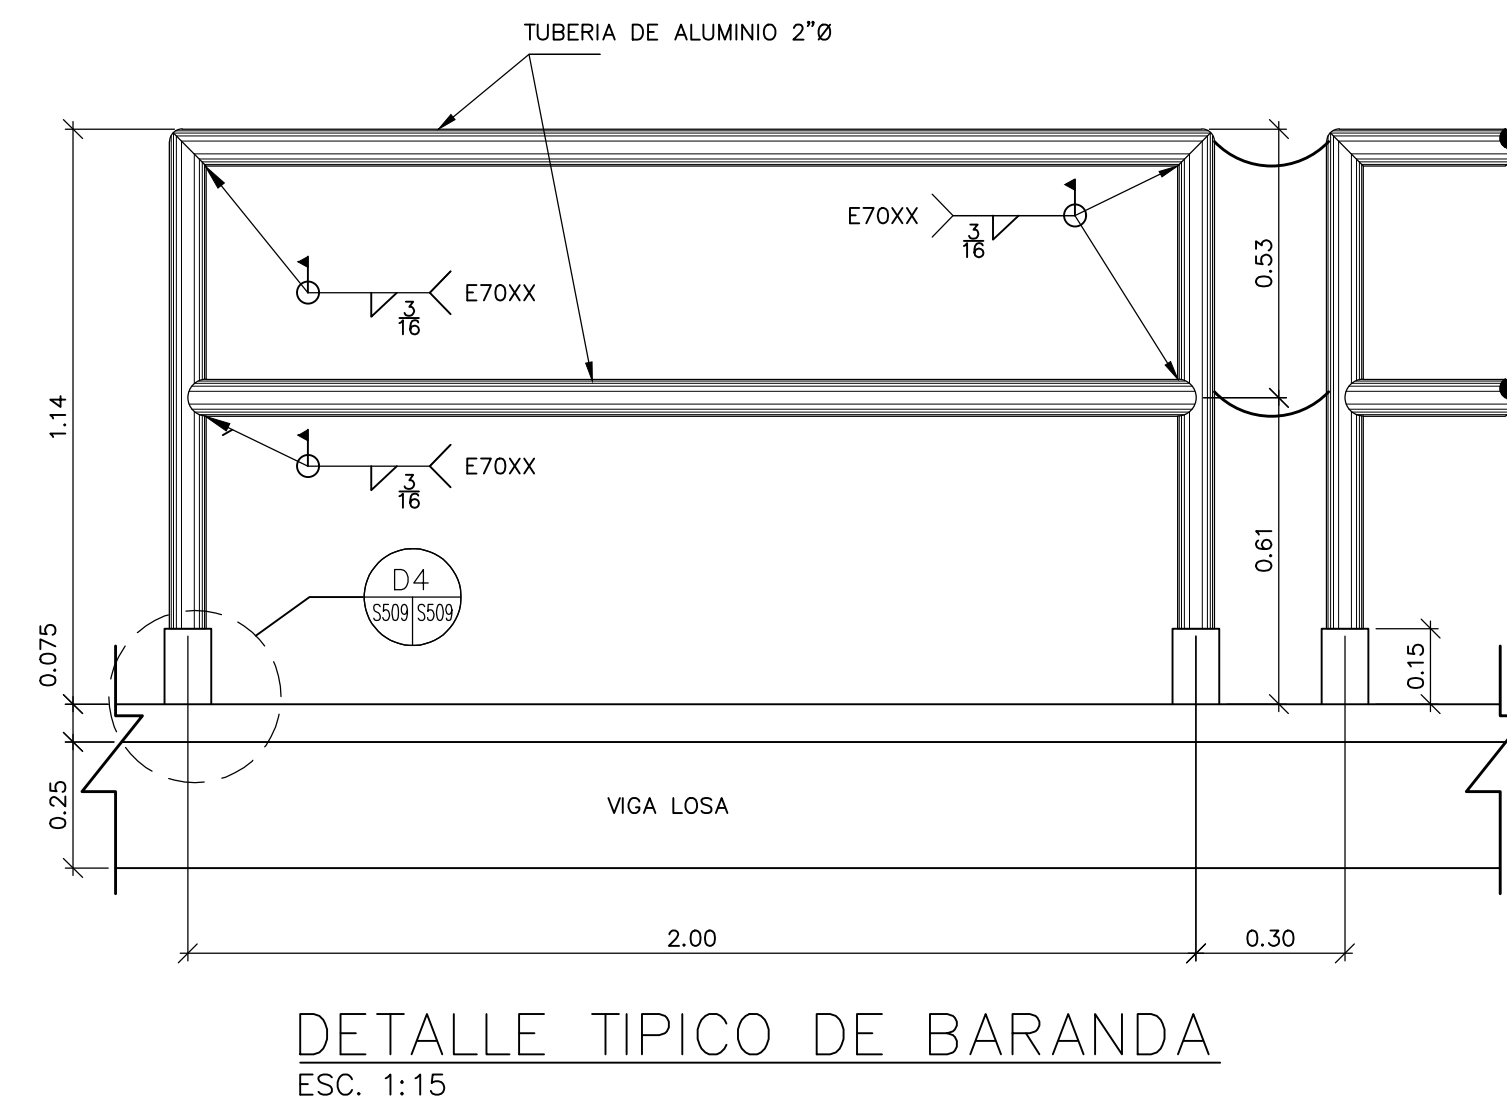
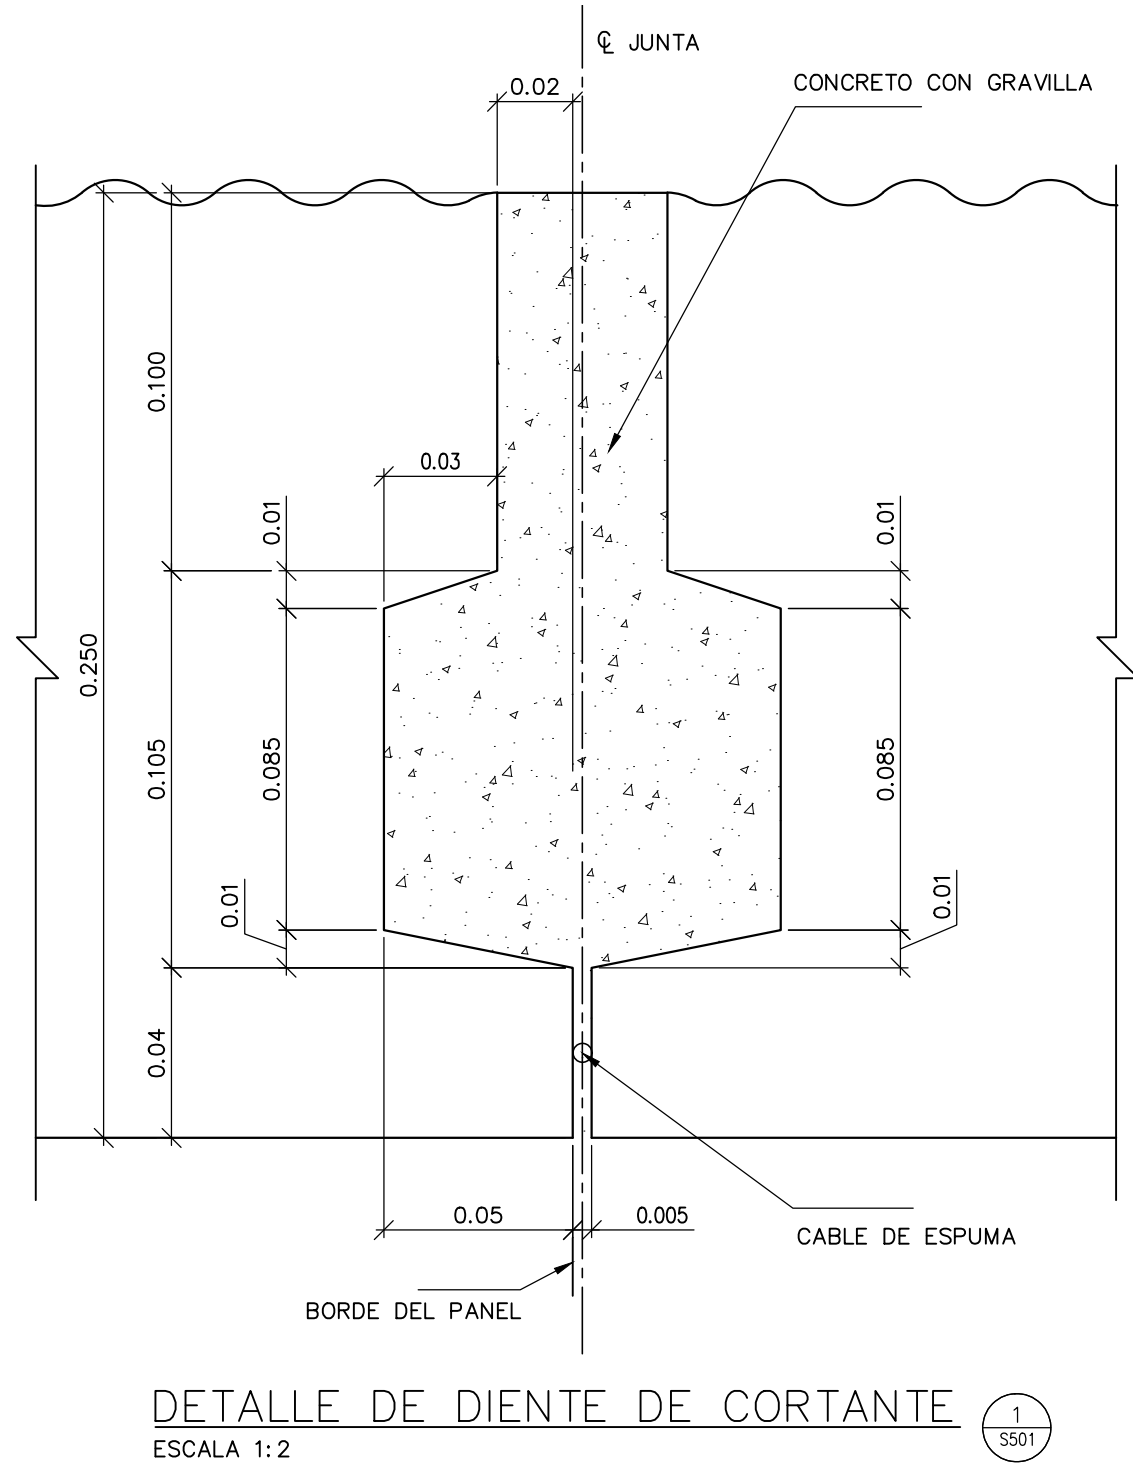
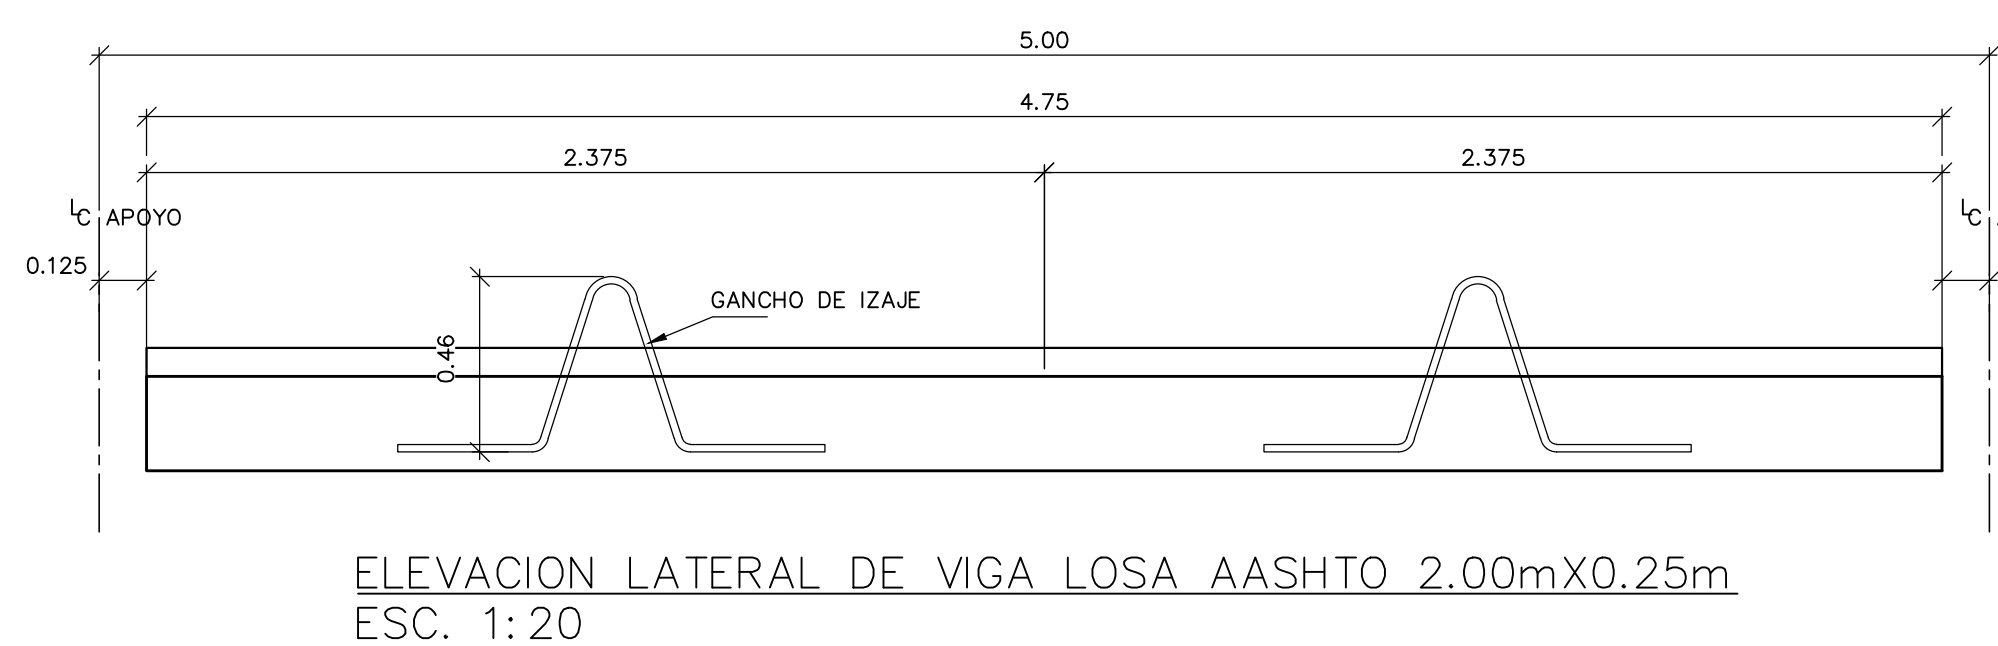
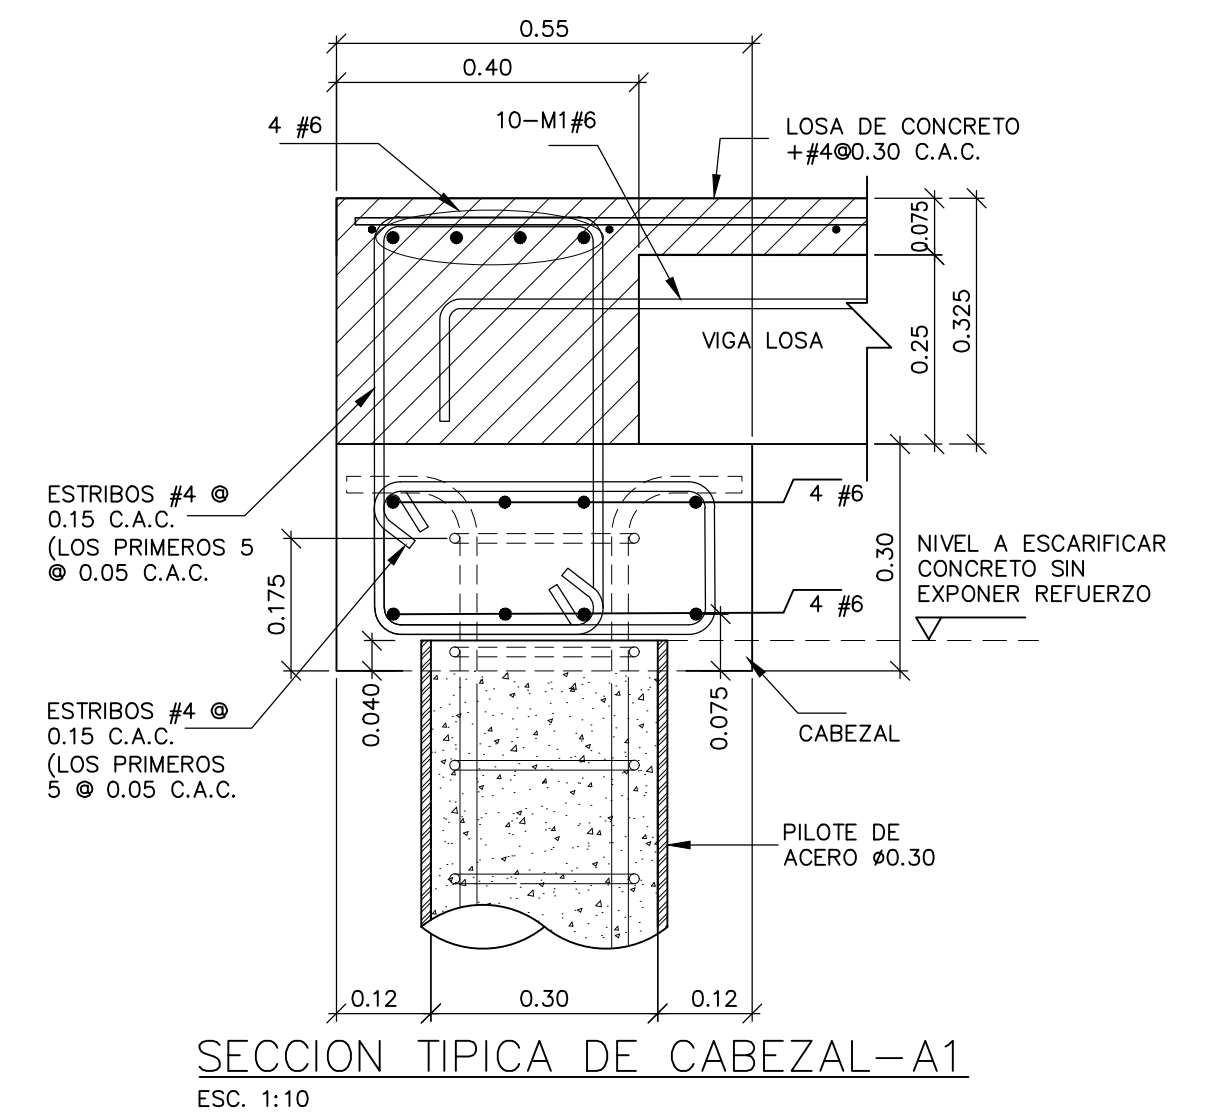
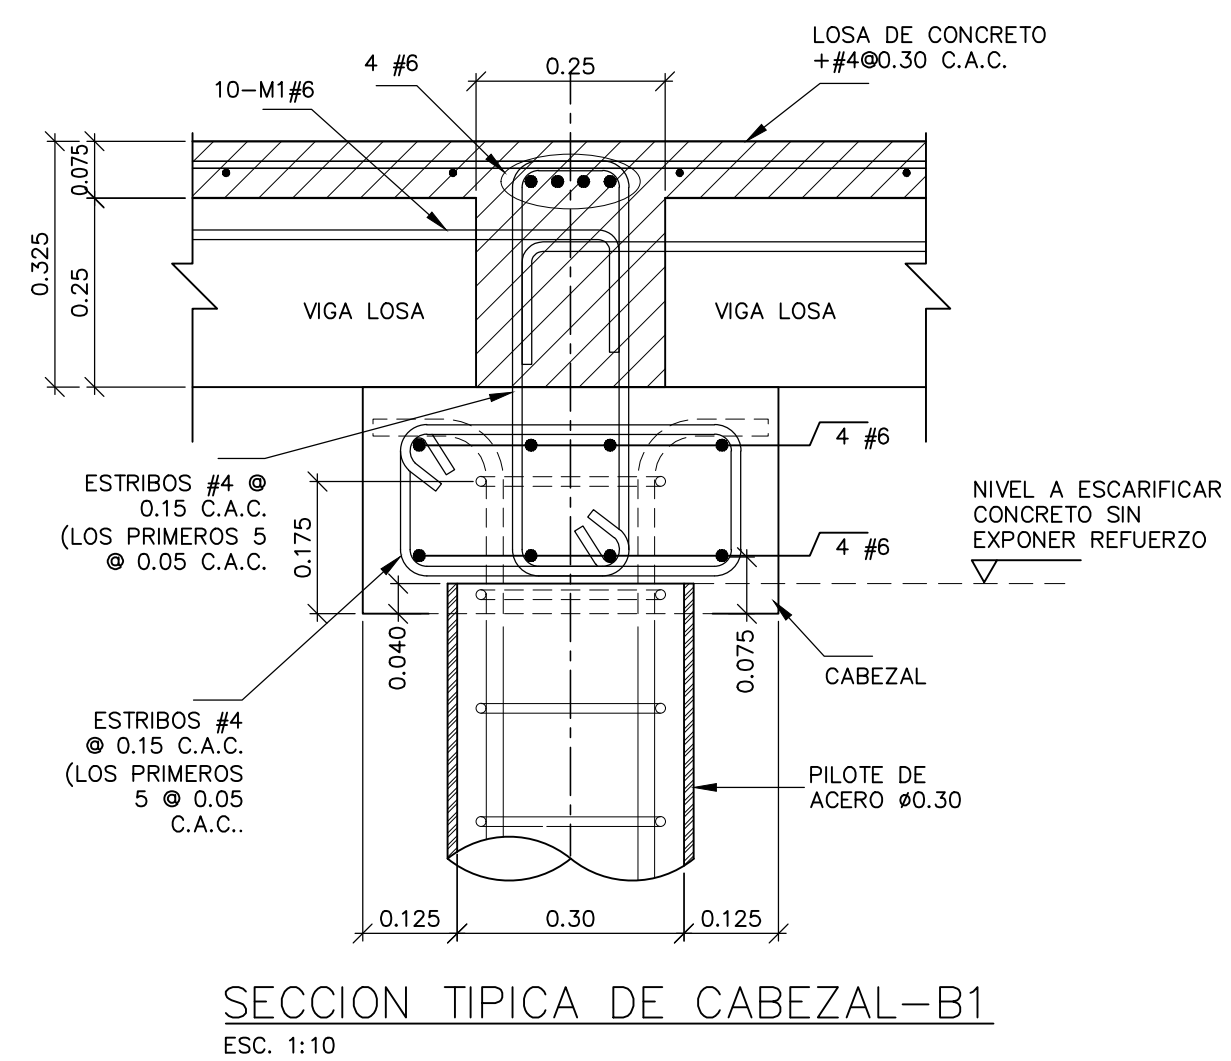


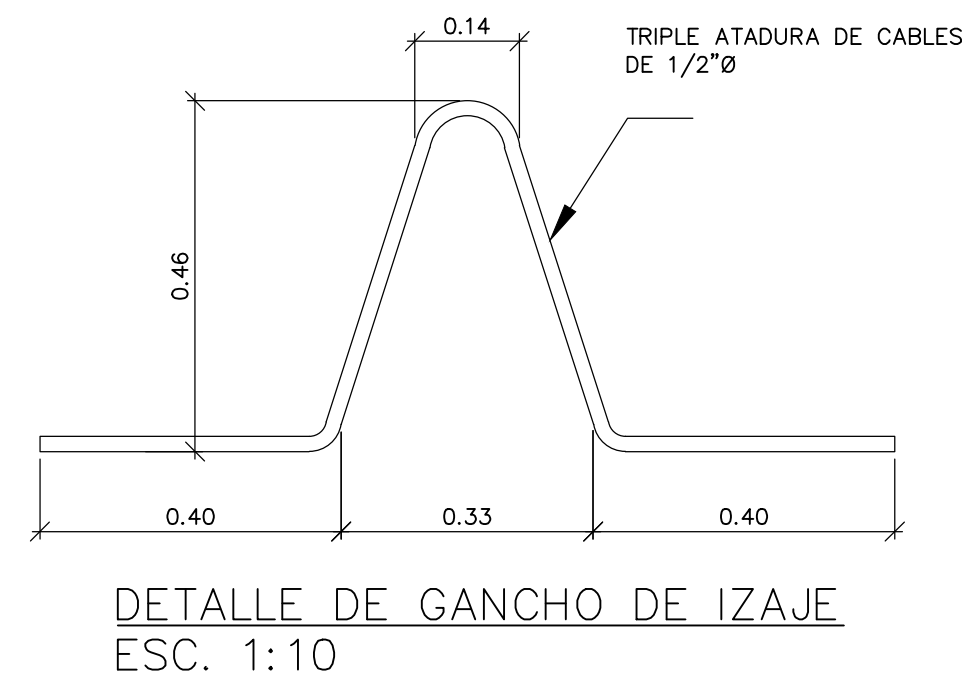

**JAVIER A. BEITIA S.**  
**INGENIERO CIVIL**  
**Licencia No. 97-006-058**

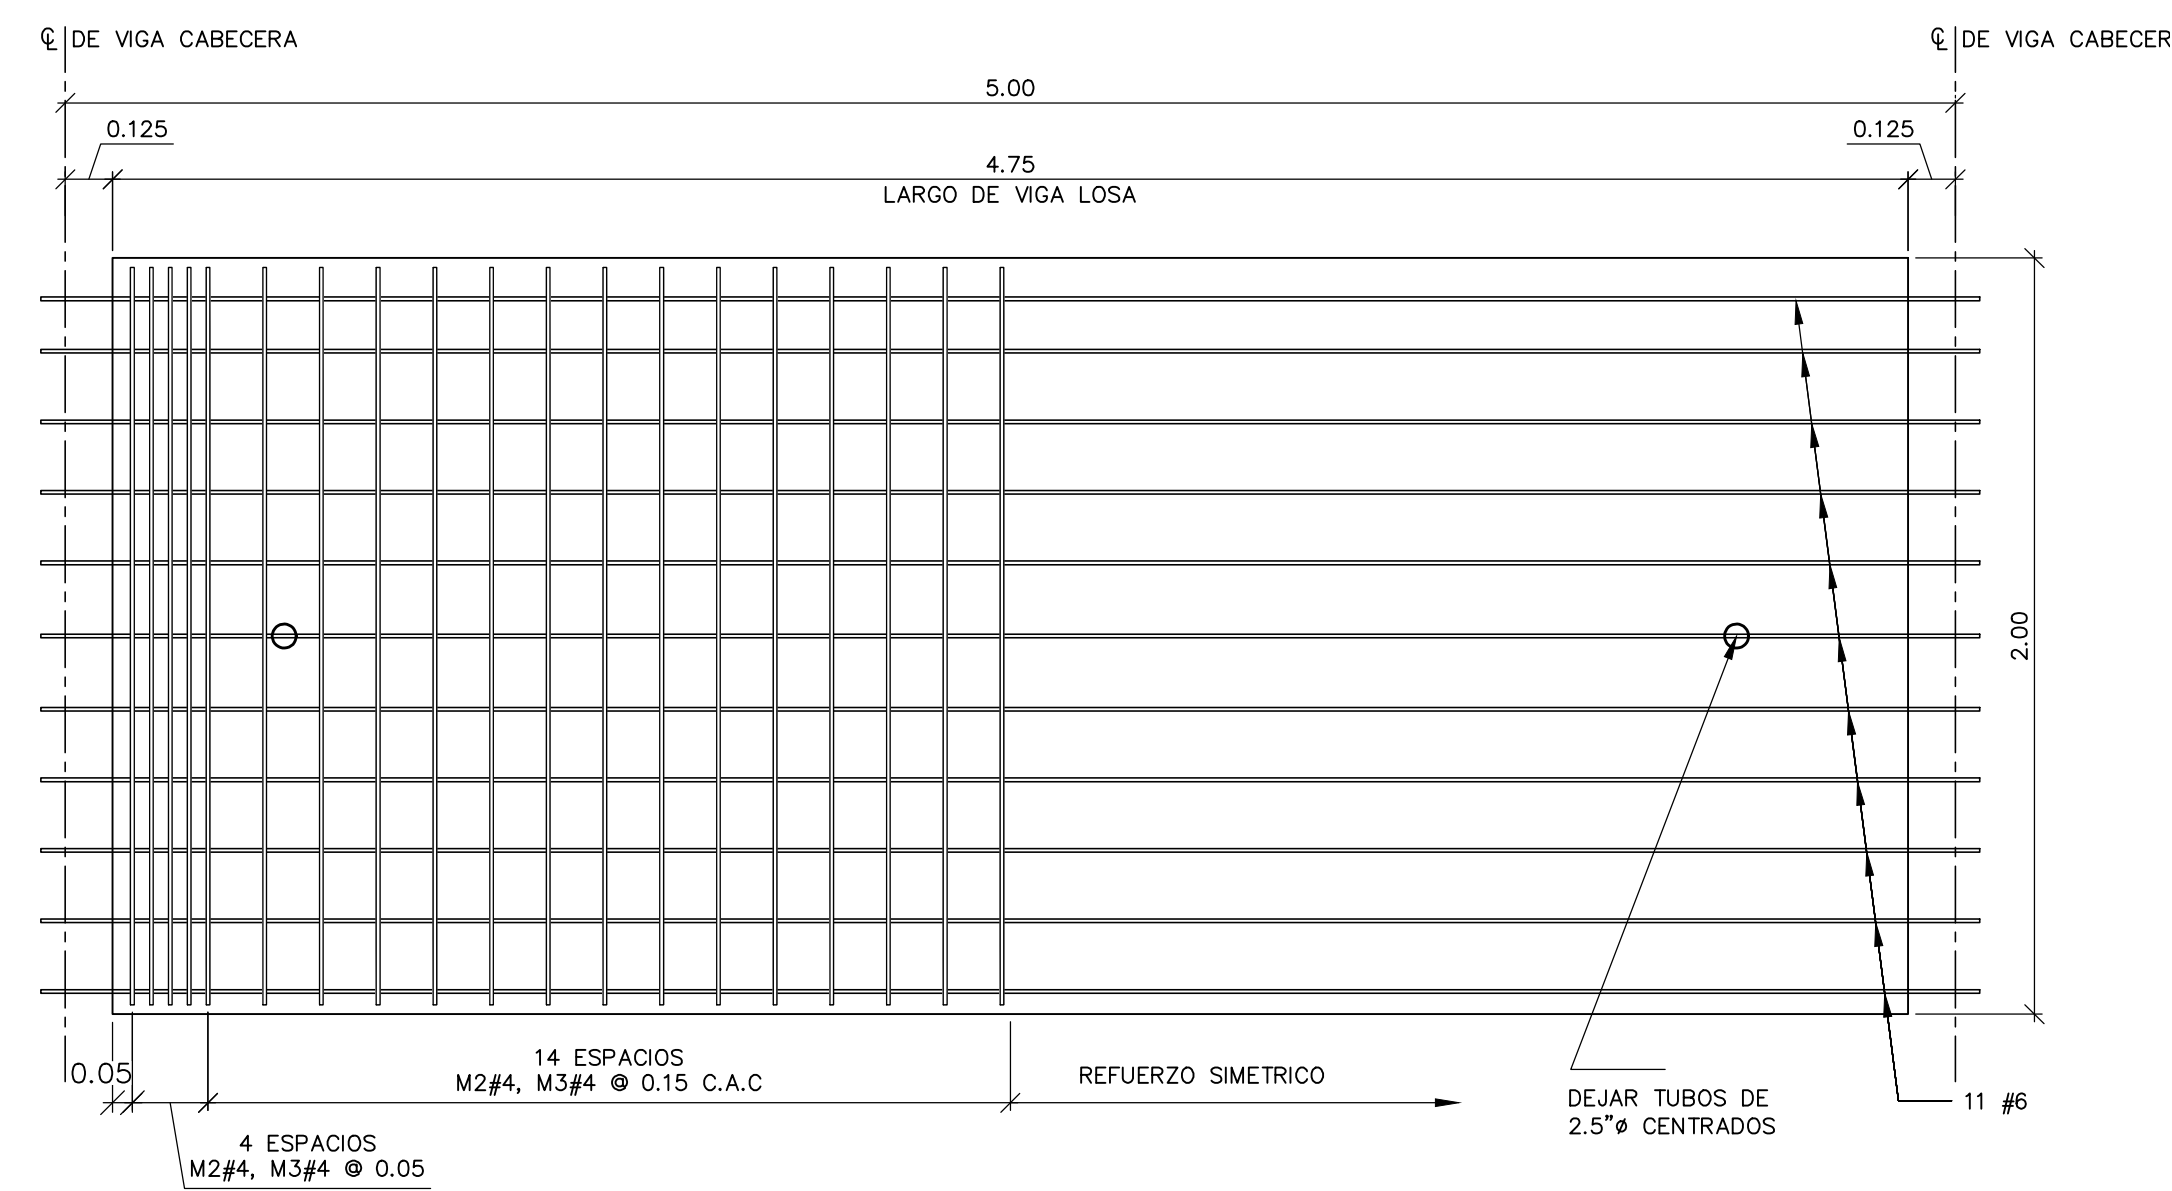

---

**FIRMA**

**Ley 15 del 26 de Enero de 1959**  
**Junta Técnica de Ingeniería y Arquitectura**