

DATOS DE CAMPO						
LADO		RUMBO	DISTANCIA	V	COORDENADAS	
EST	PV				Y	X
				1	946,896.72	345,192.05
1	2	N 51°35'09" E	29.85	2	946,915.27	345,215.44
2	3	N 47°21'33" E	19.29	3	946,928.34	345,229.63
3	4	S 42°07'07" E	4.97	4	946,924.65	345,232.96
4	5	N 63°17'51" E	9.88	5	946,929.09	345,241.78
5	6	N 63°17'51" E	9.20	6	946,933.23	345,250.00
6	7	N 12°14'51" E	20.03	7	946,952.80	345,254.25
7	8	N 01°04'26" E	27.57	8	946,980.36	345,254.77
8	9	N 18°28'52" E	16.54	9	946,996.05	345,260.01
9	10	N 18°55'51" E	15.93	10	947,011.12	345,265.18
10	11	N 37°45'46" E	16.63	11	947,024.27	345,275.36
11	12	N 84°10'58" E	14.94	12	947,025.78	345,290.23
12	13	N 38°01'48" W	7.41	13	947,031.61	345,285.66
13	14	N 60°06'56" W	19.16	14	947,041.16	345,269.05
14	15	N 23°32'28" W	19.21	15	947,058.77	345,261.38
15	16	N 72°51'53" W	17.35	16	947,063.88	345,244.80
16	17	N 27°13'19" W	16.20	17	947,078.29	345,237.39
17	18	N 39°08'29" W	28.55	18	947,100.44	345,219.36
18	19	N 44°53'22" W	20.47	19	947,114.94	345,204.92
19	20	N 44°09'33" W	18.00	20	947,127.85	345,192.38
20	21	N 54°04'36" W	19.07	21	947,139.04	345,176.93
21	22	N 59°59'55" W	23.30	22	947,150.69	345,156.76
22	23	N 47°10'43" W	20.21	23	947,164.43	345,141.93
23	24	N 08°18'56" W	24.27	24	947,188.44	345,138.42
24	25	N 57°51'26" W	23.55	25	947,200.97	345,118.48
25	26	N 53°20'21" W	28.29	26	947,217.86	345,095.79
26	27	N 42°45'27" W	13.08	27	947,227.47	345,086.91
27	28	N 80°00'55" W	17.76	28	947,230.55	345,069.42
28	29	N 80°04'21" W	3.53	29	947,231.15	345,065.95
29	30	S 19°09'37" W	43.63	30	947,189.94	345,051.63
30	31	S 16°11'23" E	133.00	31	947,062.21	345,088.71
31	32	S 47°19'37" W	104.00	32	946,991.72	345,012.24
32	33	S 65°07'37" W	31.94	33	946,978.29	344,983.27
33	34	S 41°22'23" E	77.60	34	946,920.05	345,034.56
34	35	S 35°14'37" W	37.83	35	946,889.16	345,012.73
35	36	S 53°22'37" W	48.23	36	946,860.39	344,974.02
36	37	S 46°22'12" E	15.67	37	946,849.57	344,985.36
37	38	S 24°05'59" E	19.43	38	946,831.83	344,993.30
38	39	S 38°04'10" E	16.51	39	946,818.84	345,003.48
39	40	N 47°11'37" E	23.55	40	946,834.84	345,020.75
40	41	S 28°12'23" E	37.06	41	946,802.17	345,038.27
41	42	S 57°53'23" E	25.27	42	946,788.74	345,059.67
42	43	S 24°32'04" E	26.24	43	946,764.87	345,070.57
43	44	S 41°17'30" E	15.80	44	946,753.00	345,080.99
44	45	S 19°24'41" E	11.16	45	946,742.48	345,084.70
45	46	S 19°24'41" E	5.35	46	946,737.44	345,086.48
46	47	S 19°24'41" E	6.28	47	946,731.51	345,088.57
47	48	S 52°08'22" E	2.87	48	946,729.75	345,090.83
48	49	S 52°08'22" E	10.06	49	946,723.58	345,098.77
49	50	S 87°00'12" E	10.86	50	946,723.01	345,109.62
50	51	S 87°06'37" E	37.30	51	946,721.13	345,146.87
51	52	N 02°23'52" E	13.25	52	946,734.36	345,147.43
52	53	N 22°26'42" W	16.83	53	946,749.92	345,141.00
53	54	N 14°07'27" E	43.57	54	946,792.17	345,151.63
54	55	N 15°27'38" E	30.28	55	946,821.36	345,159.71
55	56	N 07°47'21" W	17.55	56	946,838.75	345,157.33
56	57	N 45°42'21" E	23.05	57	946,854.85	345,173.83
57	58	N 17°34'36" E	24.97	58	946,878.66	345,181.37
58	1	N 30°35'05" E	20.99	1	946,896.72	345,192.05
SUPERFICIE = 75,953.23 m2						

ÁREA DE PROTECCIÓN BOSQUE DE GALERIA Y CAUCE DE QUEBRADA

A= 9,021.94 M2

B= 2,425.84 M2

C= 1,003.79 M2

D= 693.00 M2

TOTAL= 13,144.57 M2

ÁREA AFECTADA POR SERVIDUMBRE DE VÍA.


ÁREA= 433.44 M2

TOTAL DE ÁREAS DE PROTECCIÓN +	13,578.01 M2
ÁREA AFECTADA POR SERVIDUMBRE=	
TOTAL ÁREA A DESARROLLAR=	75, 953.23 M2

GRAN TOTAL= 89,531.24 M2


DE FINCAS INSCRITAS
FINCA =674
FINCA =58145

Localización Regional

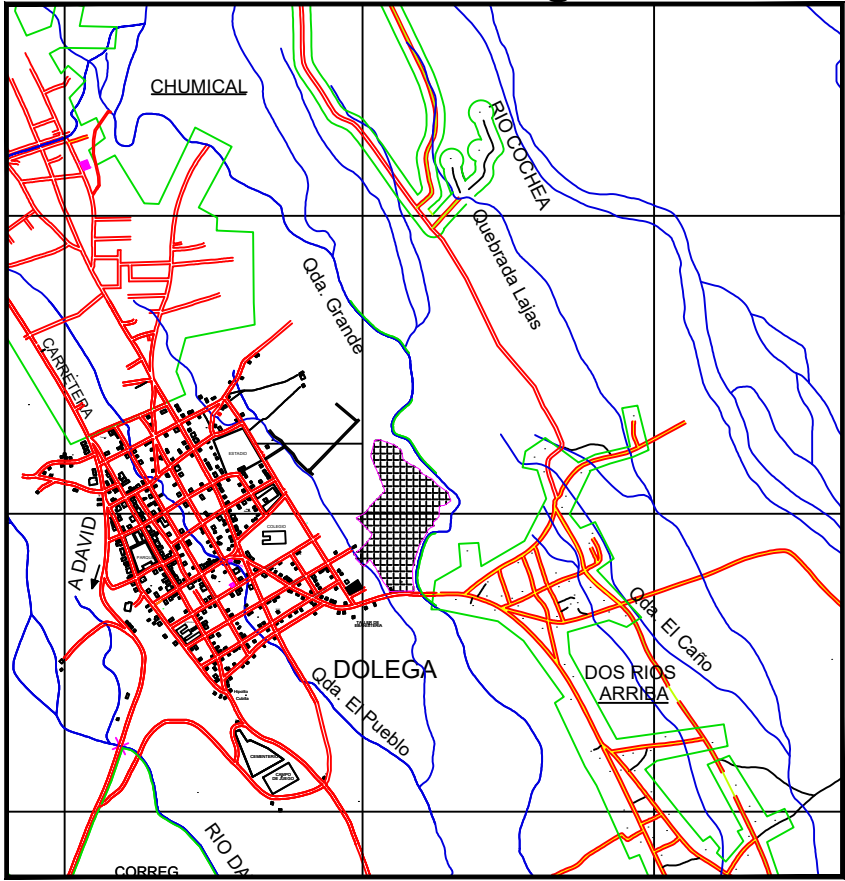

DESARROLLO DEL PUNTO No. 6 - (a) PLANO DEMOSTRATIVO DEL ÁREA A DESARROLLAR CON SUS COORDENADAS EN SECUENCIA LÓGICA

SISTEMA DE COORDENADAS PROYECTADO WGS-84 - 17 NORTE CANAL ZONA

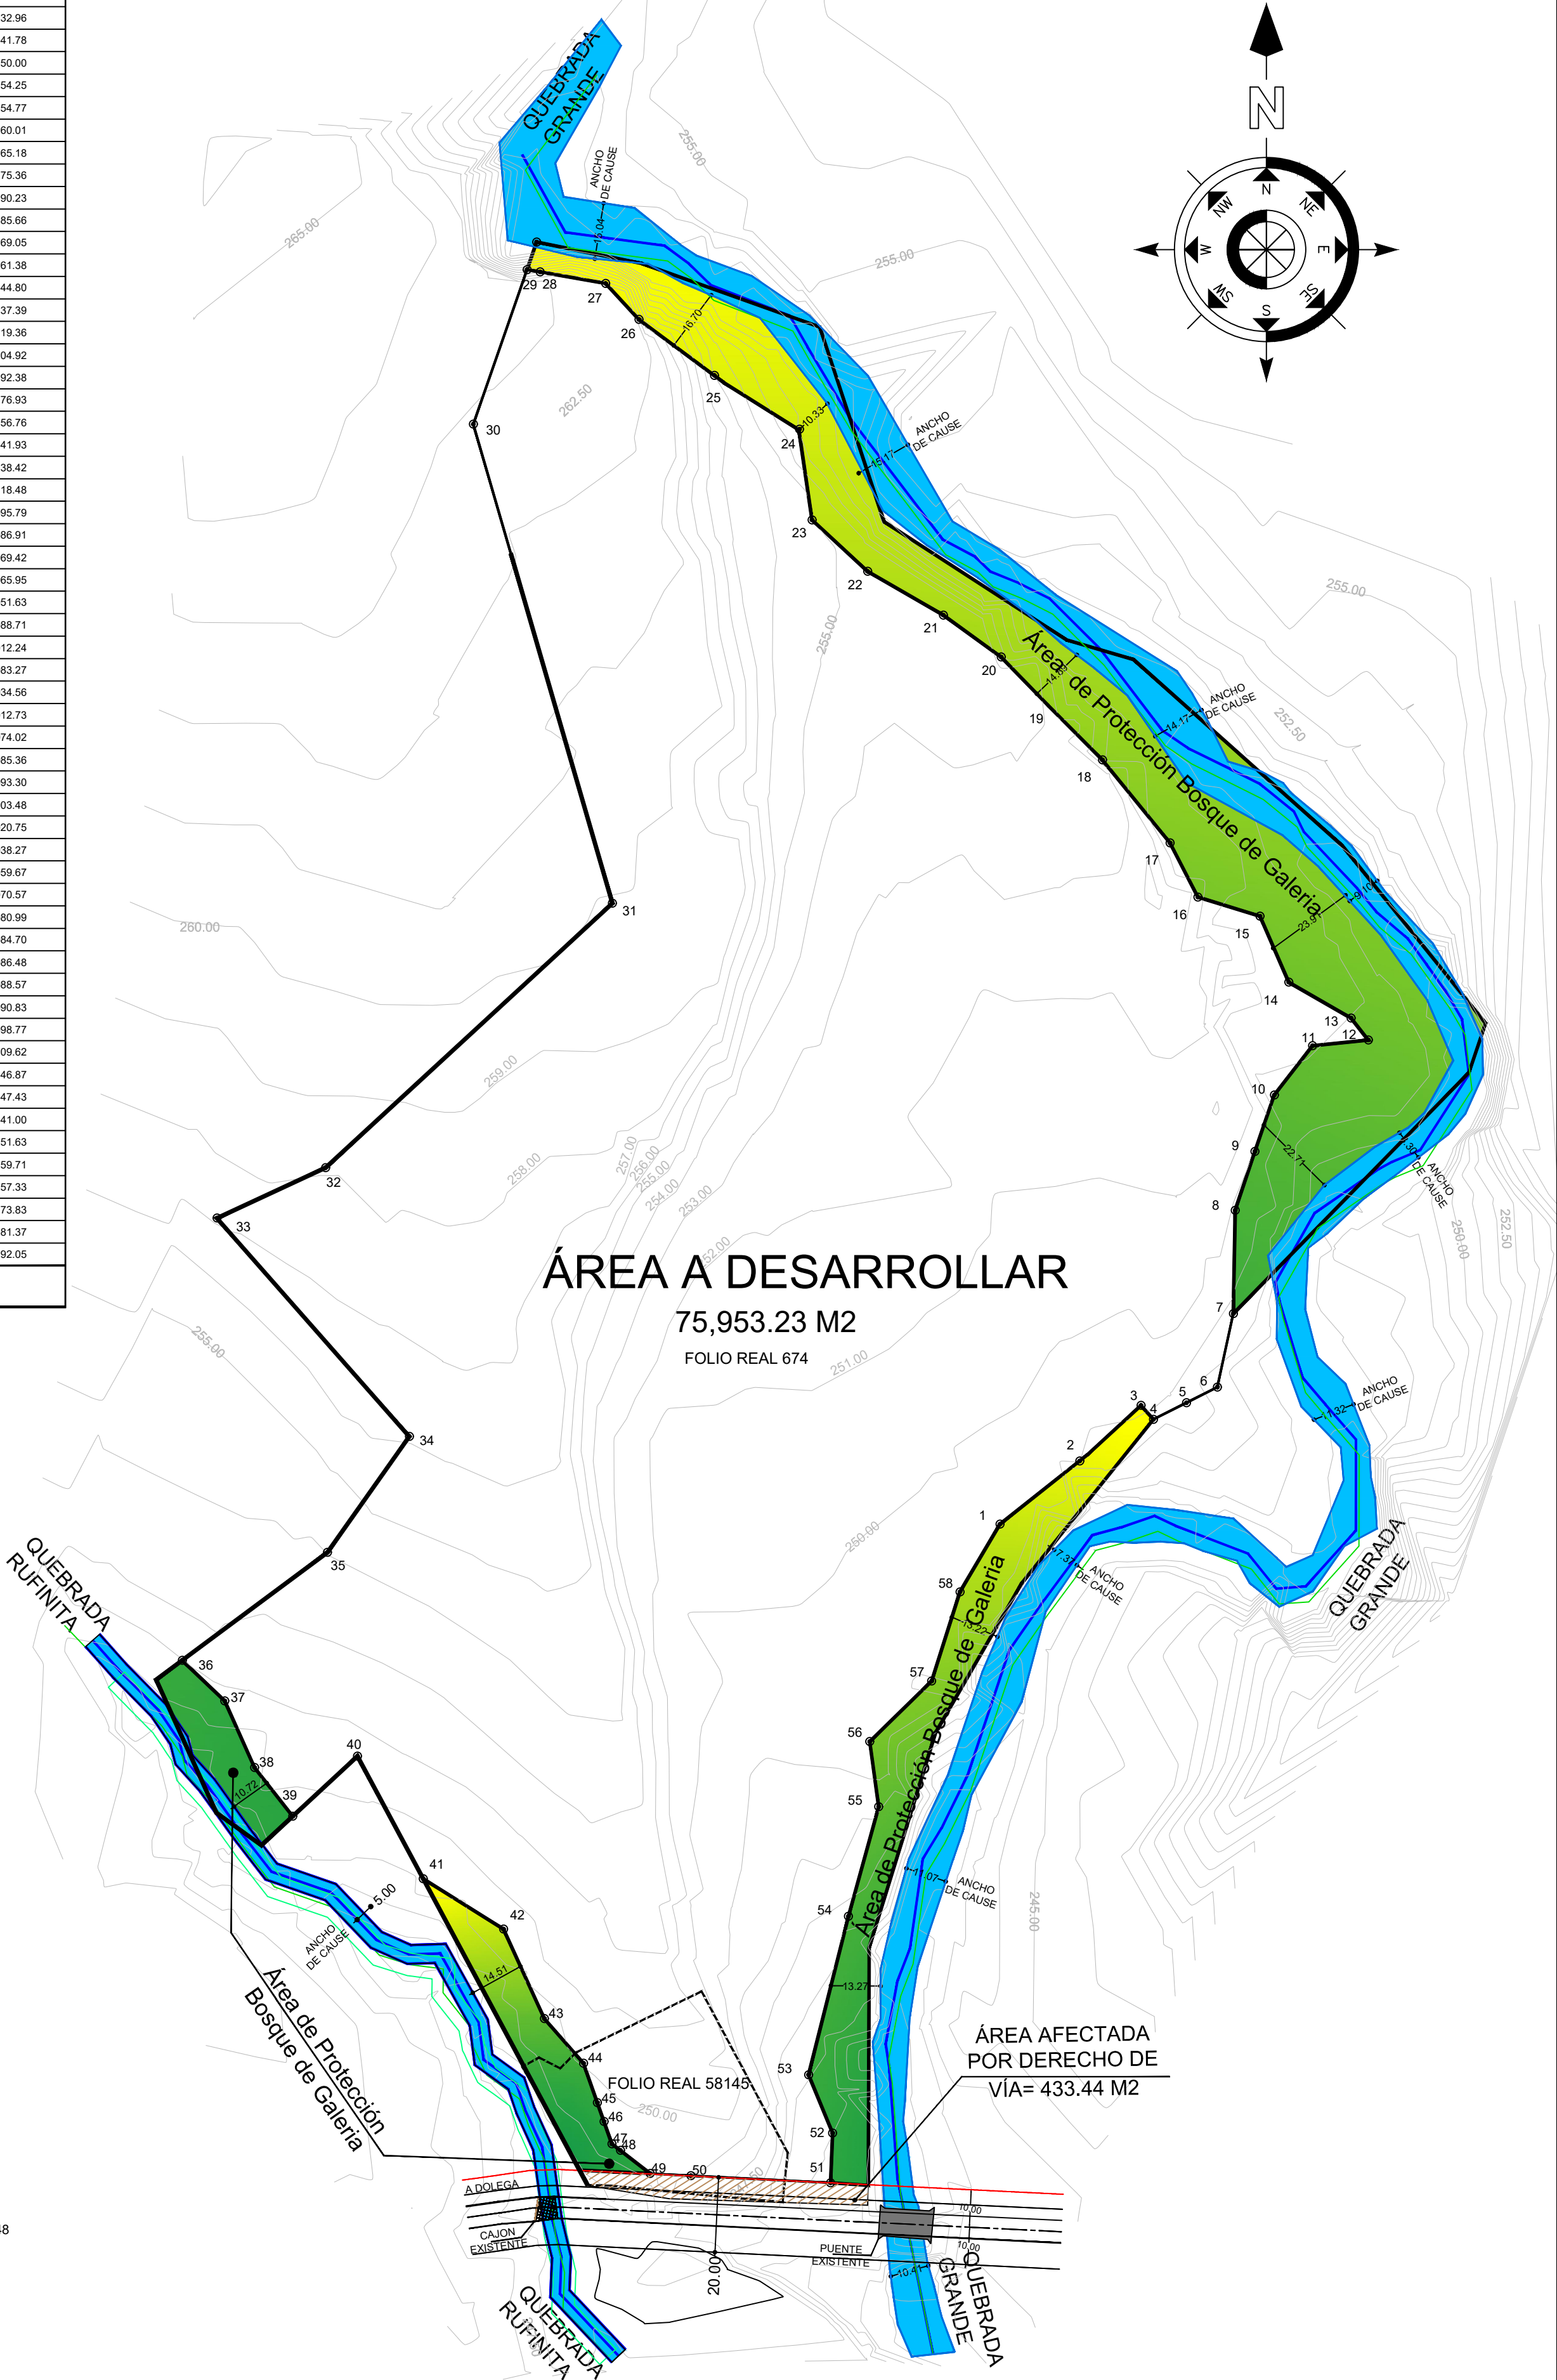

ÁREA A DESARROLLAR

75,953.23 M2

FOLIO REAL 674

ÁREA AFECTADA POR DERECHO DE VÍA= 433.44 M2

WILFREDO ERASMO GONZALEZ MORALES
ARQUITECTO ESTRUCTURAL

PROYECTO: URBANIZACIÓN "GREEN DOLEGA VILLAGE"
FOLIO REAL 674 CÓDIGO DE UBICACION: 4601
FINCAS : FOLIO REAL 58145 CÓDIGO DE UBICACION: 4601

UBICACIÓN: CORREGIMIENTO DE DOLEGA (CABECERA), DISTRITO DE DOLEGA, PROVINCIA DE CHIRIQUI, REP. DE PANAMA.

CONTENIDO: PLANO DE AREA A DESARROLLAR LCON SUS COORDENADAS