

DESARROLLO DEL PUNTO No. 8 - (a)
PLANO DEMOSTRATIVO DE UBICACIÓN DEL ÁREA DE
PROTECCIÓN BOSQUE DE GALERIA

SISTEMA DE COORDENADAS PROYECTADO WGS-84 - 17 NORTE CANAL ZONA



ÁREA DE PROTECCIÓN
BOSQUE DE GALERIA Y
CAUCE DE QUEBRADA


A= 9,021.94 M2

B= 2,425.84 M2

C= 1,003.79 M2

D= 693.00 M2

TOTAL= 13,144.57 M2

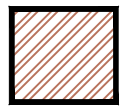

ÁREA AFECTADA POR
SERVIDUMBRE DE VÍA.

ÁREA= 433.44 M2

TOTAL DE ÁREAS DE PROTECCIÓN + 13,578.01 M2

ÁREA AFECTADA POR SERVIDUMBRE=



TOTAL ÁREA A DESARROLLAR= 75, 953.23 M2

GRAN TOTAL= 89,531.24 M2


DE FINCAS INSCRITAS

FINCA =674

FINCA =58145

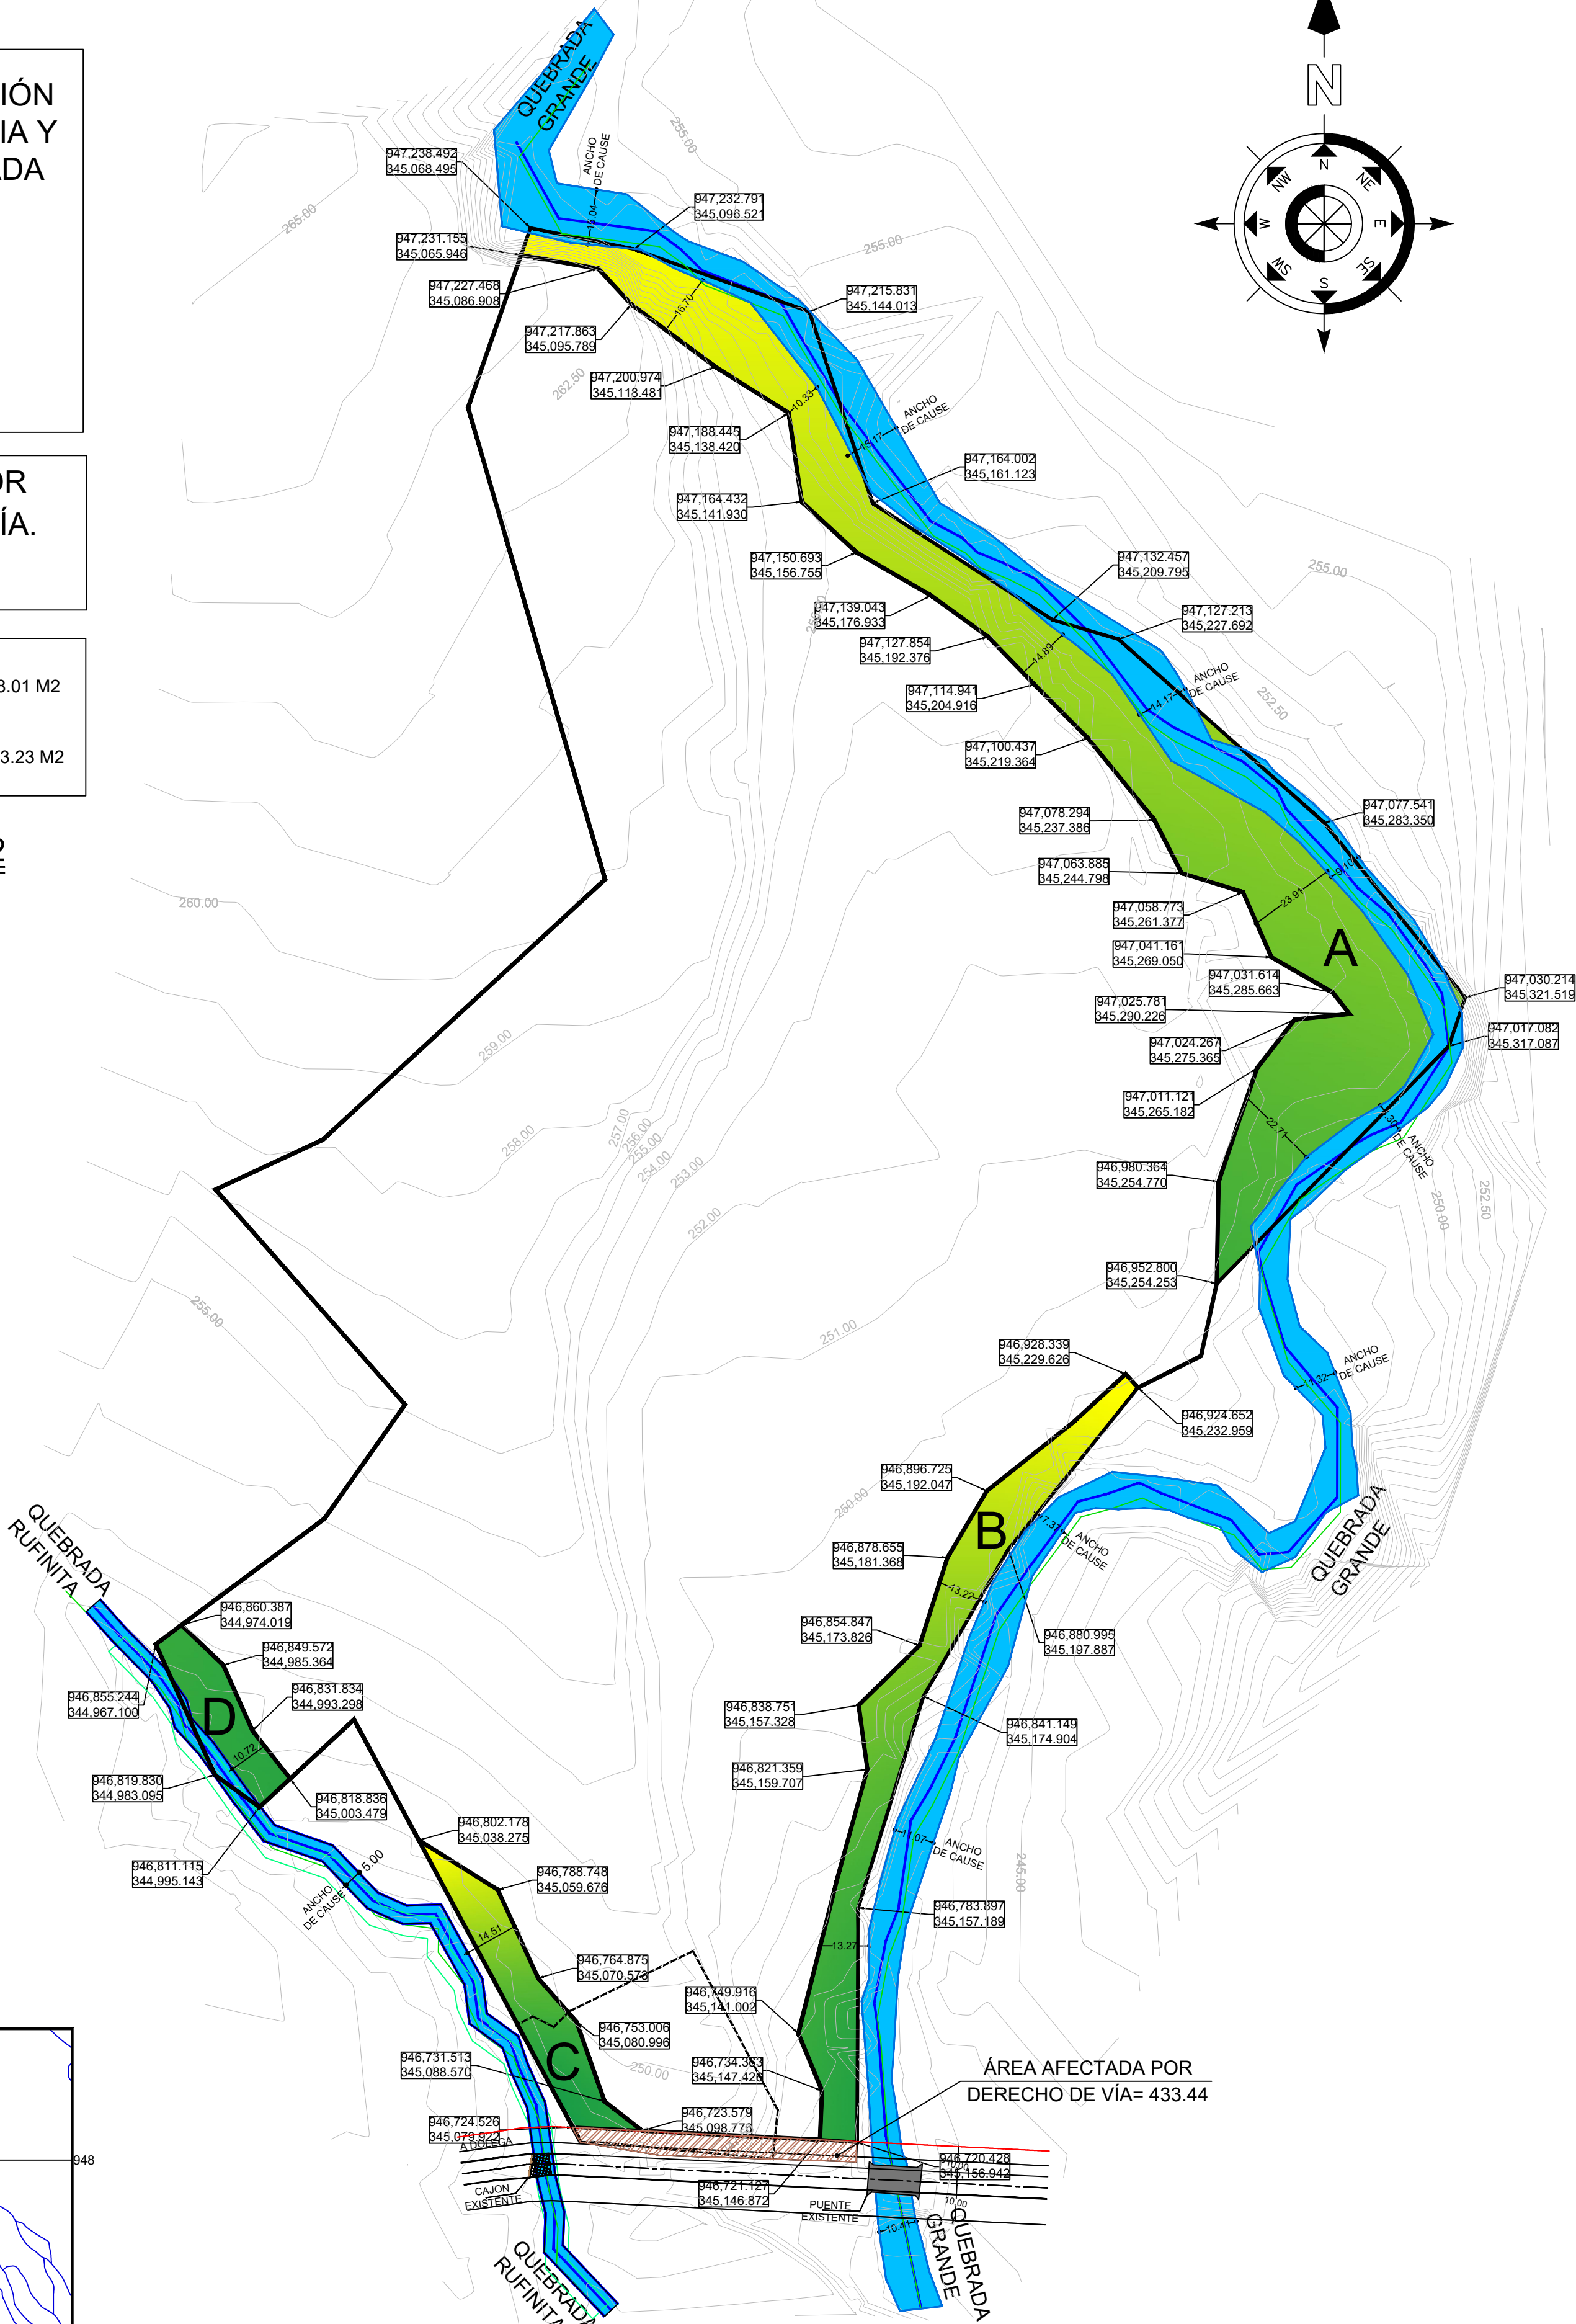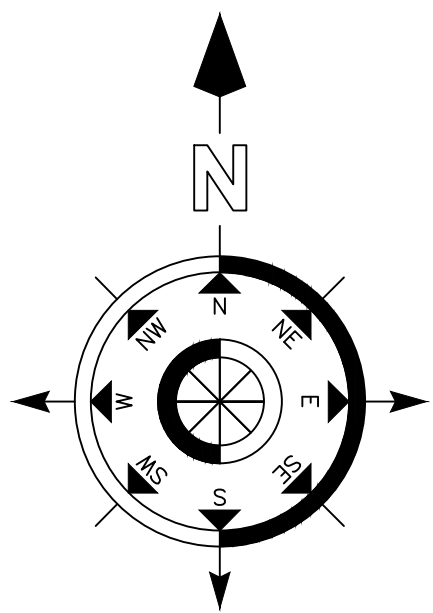

Localización Regional

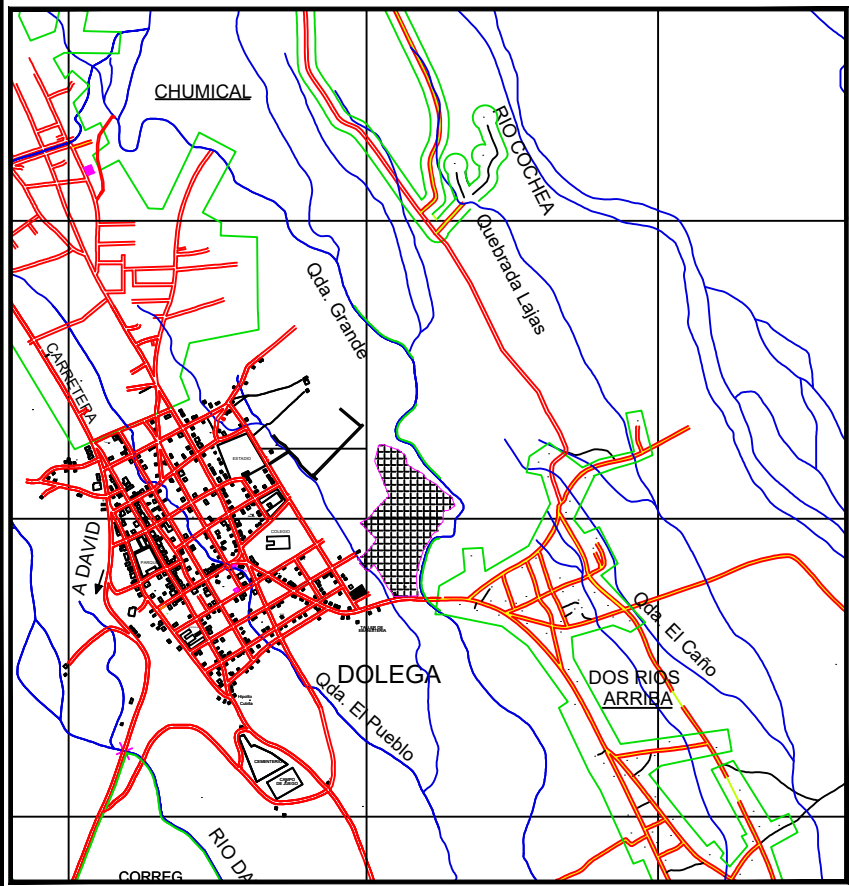

WILFREDO ERASMO GONZALEZ MORALES
ARQUITECTO ESTRUCTURAL

PROYECTO: URBANIZACIÓN "GREEN DOLEGA VILLAGE"

FINCAS : FOLIO REAL 674 CÓDIGO DE UBICACION: 4601
FOLIO REAL 58145 CÓDIGO DE UBICACION: 4601

UBICACIÓN: CORREGIMIENTO DE DOLEGA (CABECERA), DISTRITO DE DOLEGA, PROVINCIA DE CHIRIQUI, REP. DE PANAMA.

CONTENIDO: UBICACIÓN DE ÁREAS DE PROTECCIÓN BOSQUE DE GALERIA.