


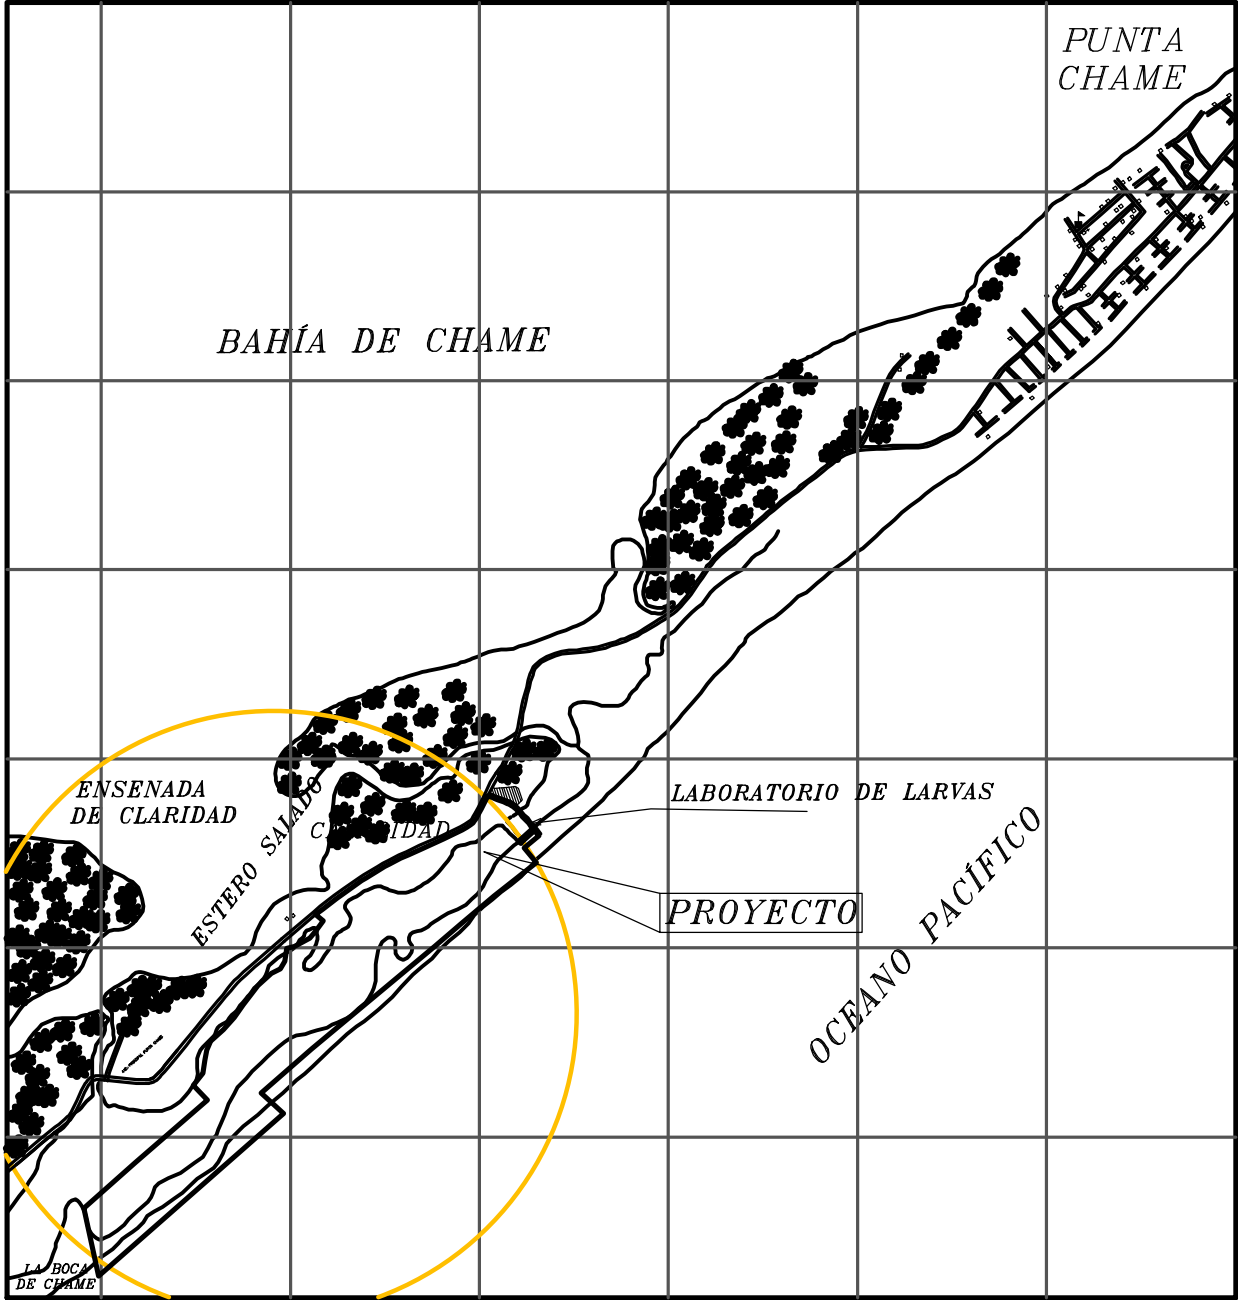

637000 638000 639000 640000 641000 642000 643000

LOCALIZACIÓN REGIONAL

ESCALA: 1:40,000

NOTAS

EL NORTE ES DE CUADRICULA

PLANO DE REFERENCIA:
No. 80409-108089, APROBADO POR LA DIRECCION GENERAL DE CATASTRO Y BIENES PATRIMONIALES EL 19 DE DICIEMBRE DE 2006
No. 80409-110148, APROBADO POR LA DIRECCION GENERAL DE CATASTRO Y BIENES PATRIMONIALES EL 19 DE ABRIL DE 2007


LAS COORDENADAS SON VERDADERAS Y ESTAN BASADAS EN EL SISTEMA UTM WGS84, SE UTILIZO UN EQUIPO GPS 5700 DE DOBLE FRECUENCIA Y COMO PUNTO DE REFERENCIA O PUNTO BASE, LA ESTACION CORS IGNTG (INSTITUTO GEOGRAFICO NACIONAL TOMMY GUARDIA).

EL LEVANTAMIENTO DE CAMPO SE REALIZO CON UNA ESTACION TOTAL TOPCON 235 (ELECTRONICA).



EL PROYECTO SERA REALIZADO POR ETAPAS Y SE UTILIZARÁN LA FINCA 294788, DOCUMENTO 1501285, CODIGO DE UBICACION 8308, PROPIEDAD DE WIND & WAVES, S.A. Y LA FINCA 294790, DOCUMENTO 1501285, CODIGO DE UBICACION 8308, PROPIEDAD DE WOODROSE ENTERPRISES, INC.

DETALLE DE AMARRE

ESCALA : 1: 15,000

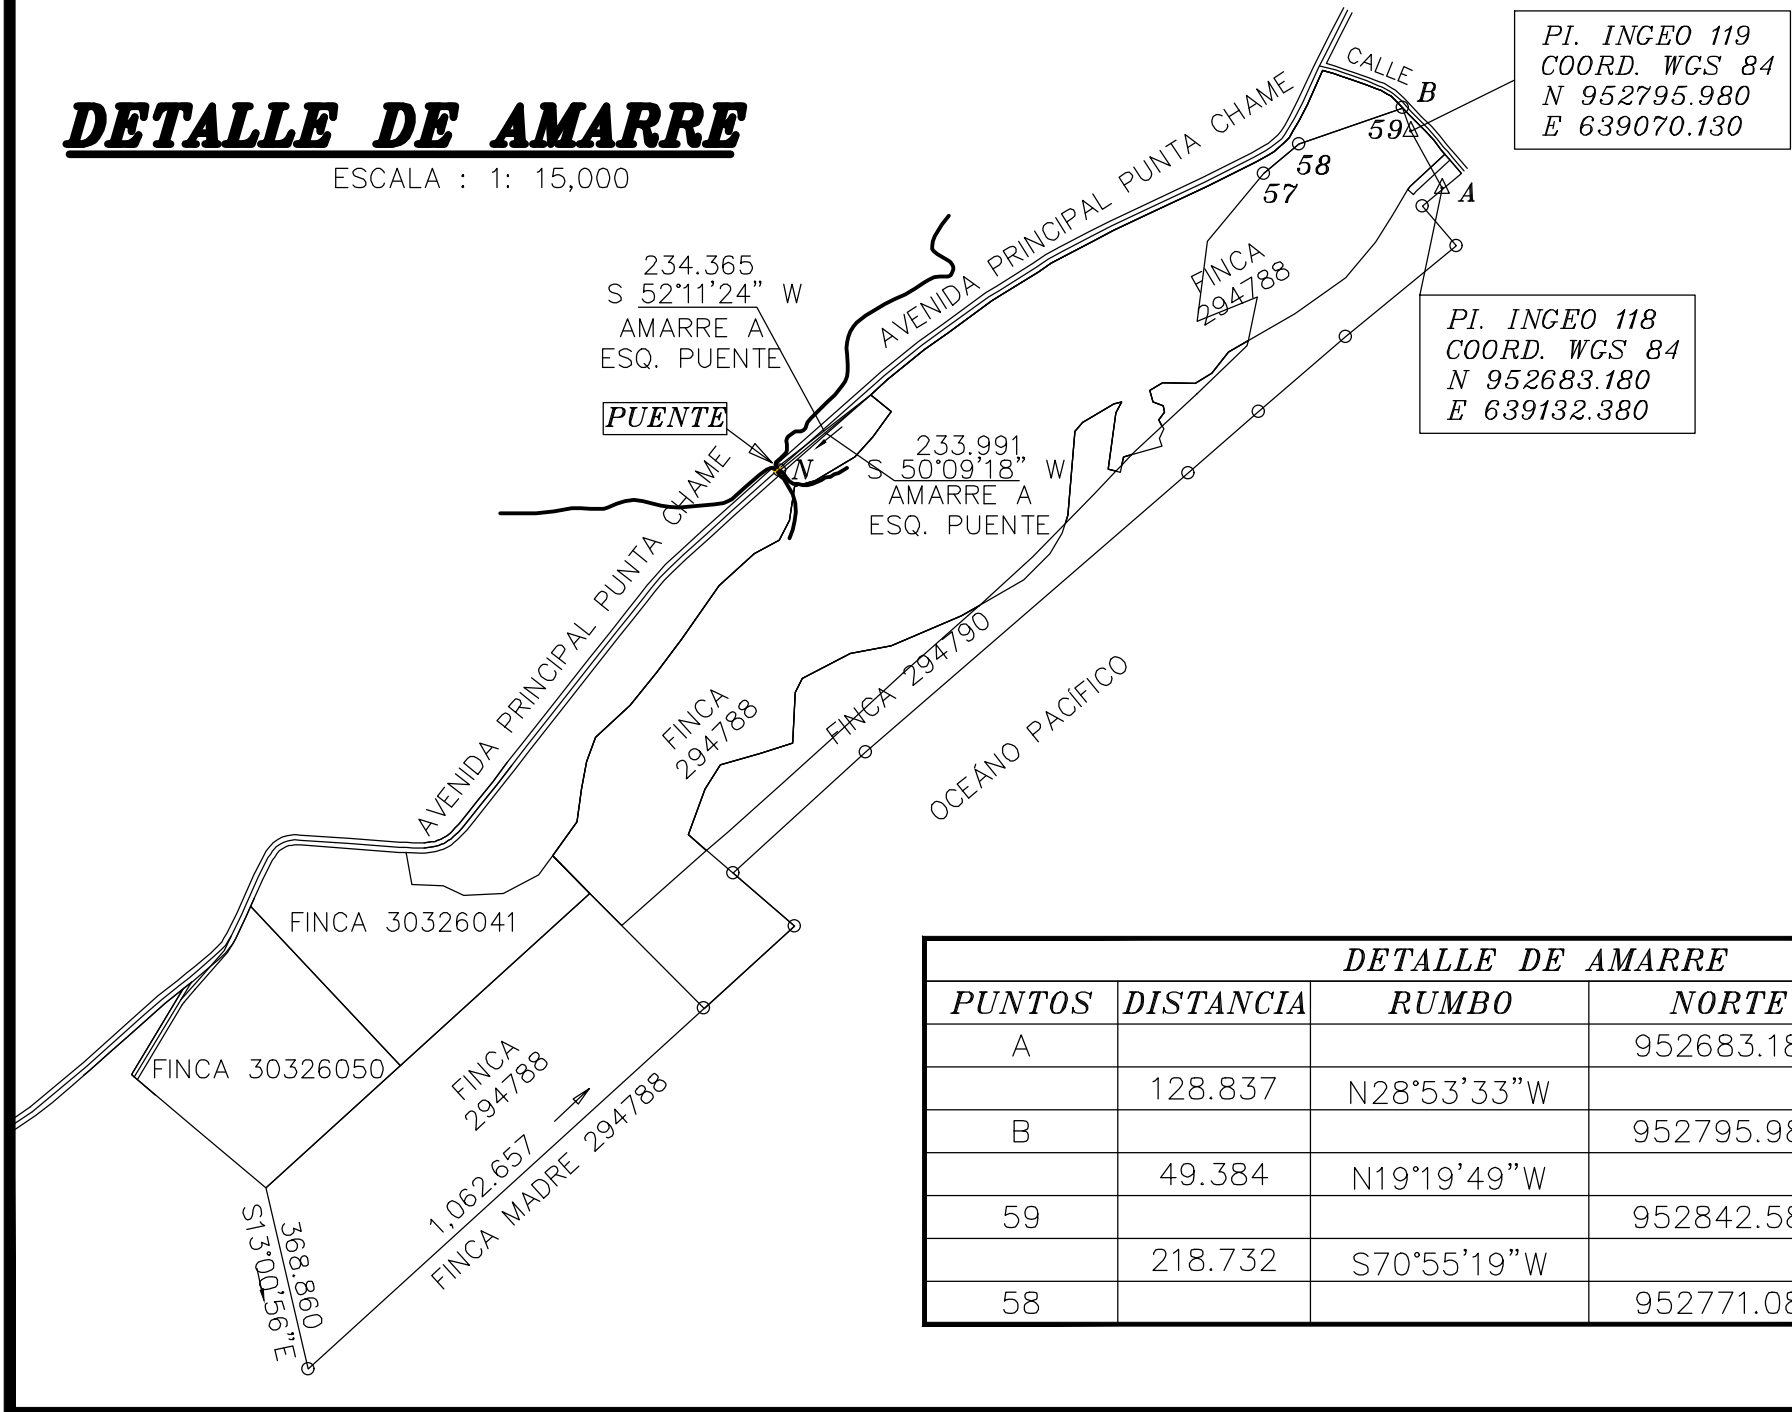

DETALLE DE AMARRE				
PUNTOS	DISTANCIA	RUMBO	NORTE	ESTE
A	128.837	N28°53'33"W	952683.180	639132.380
B	49.384	N19°19'49"W	952795.980	639070.130
59	218.732	S70°55'19"W	952842.580	639053.783
58			952771.086	638847.066

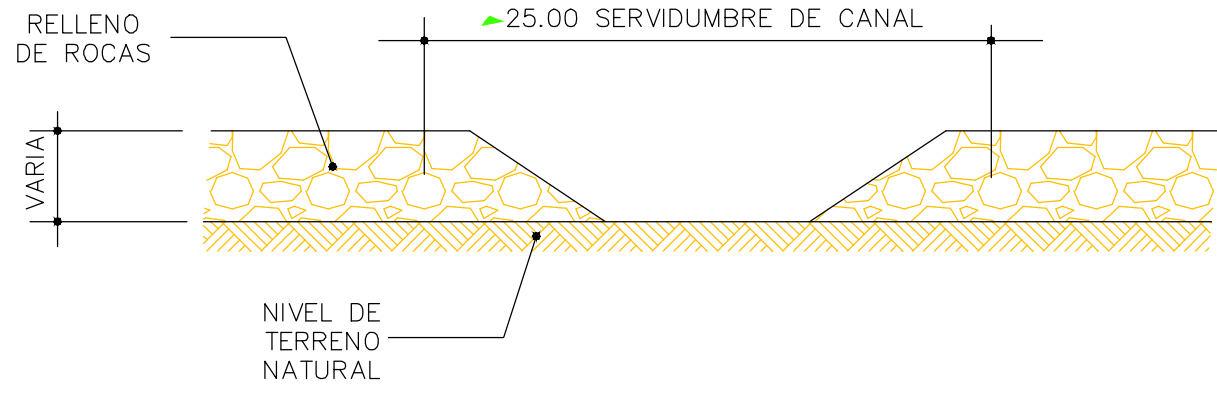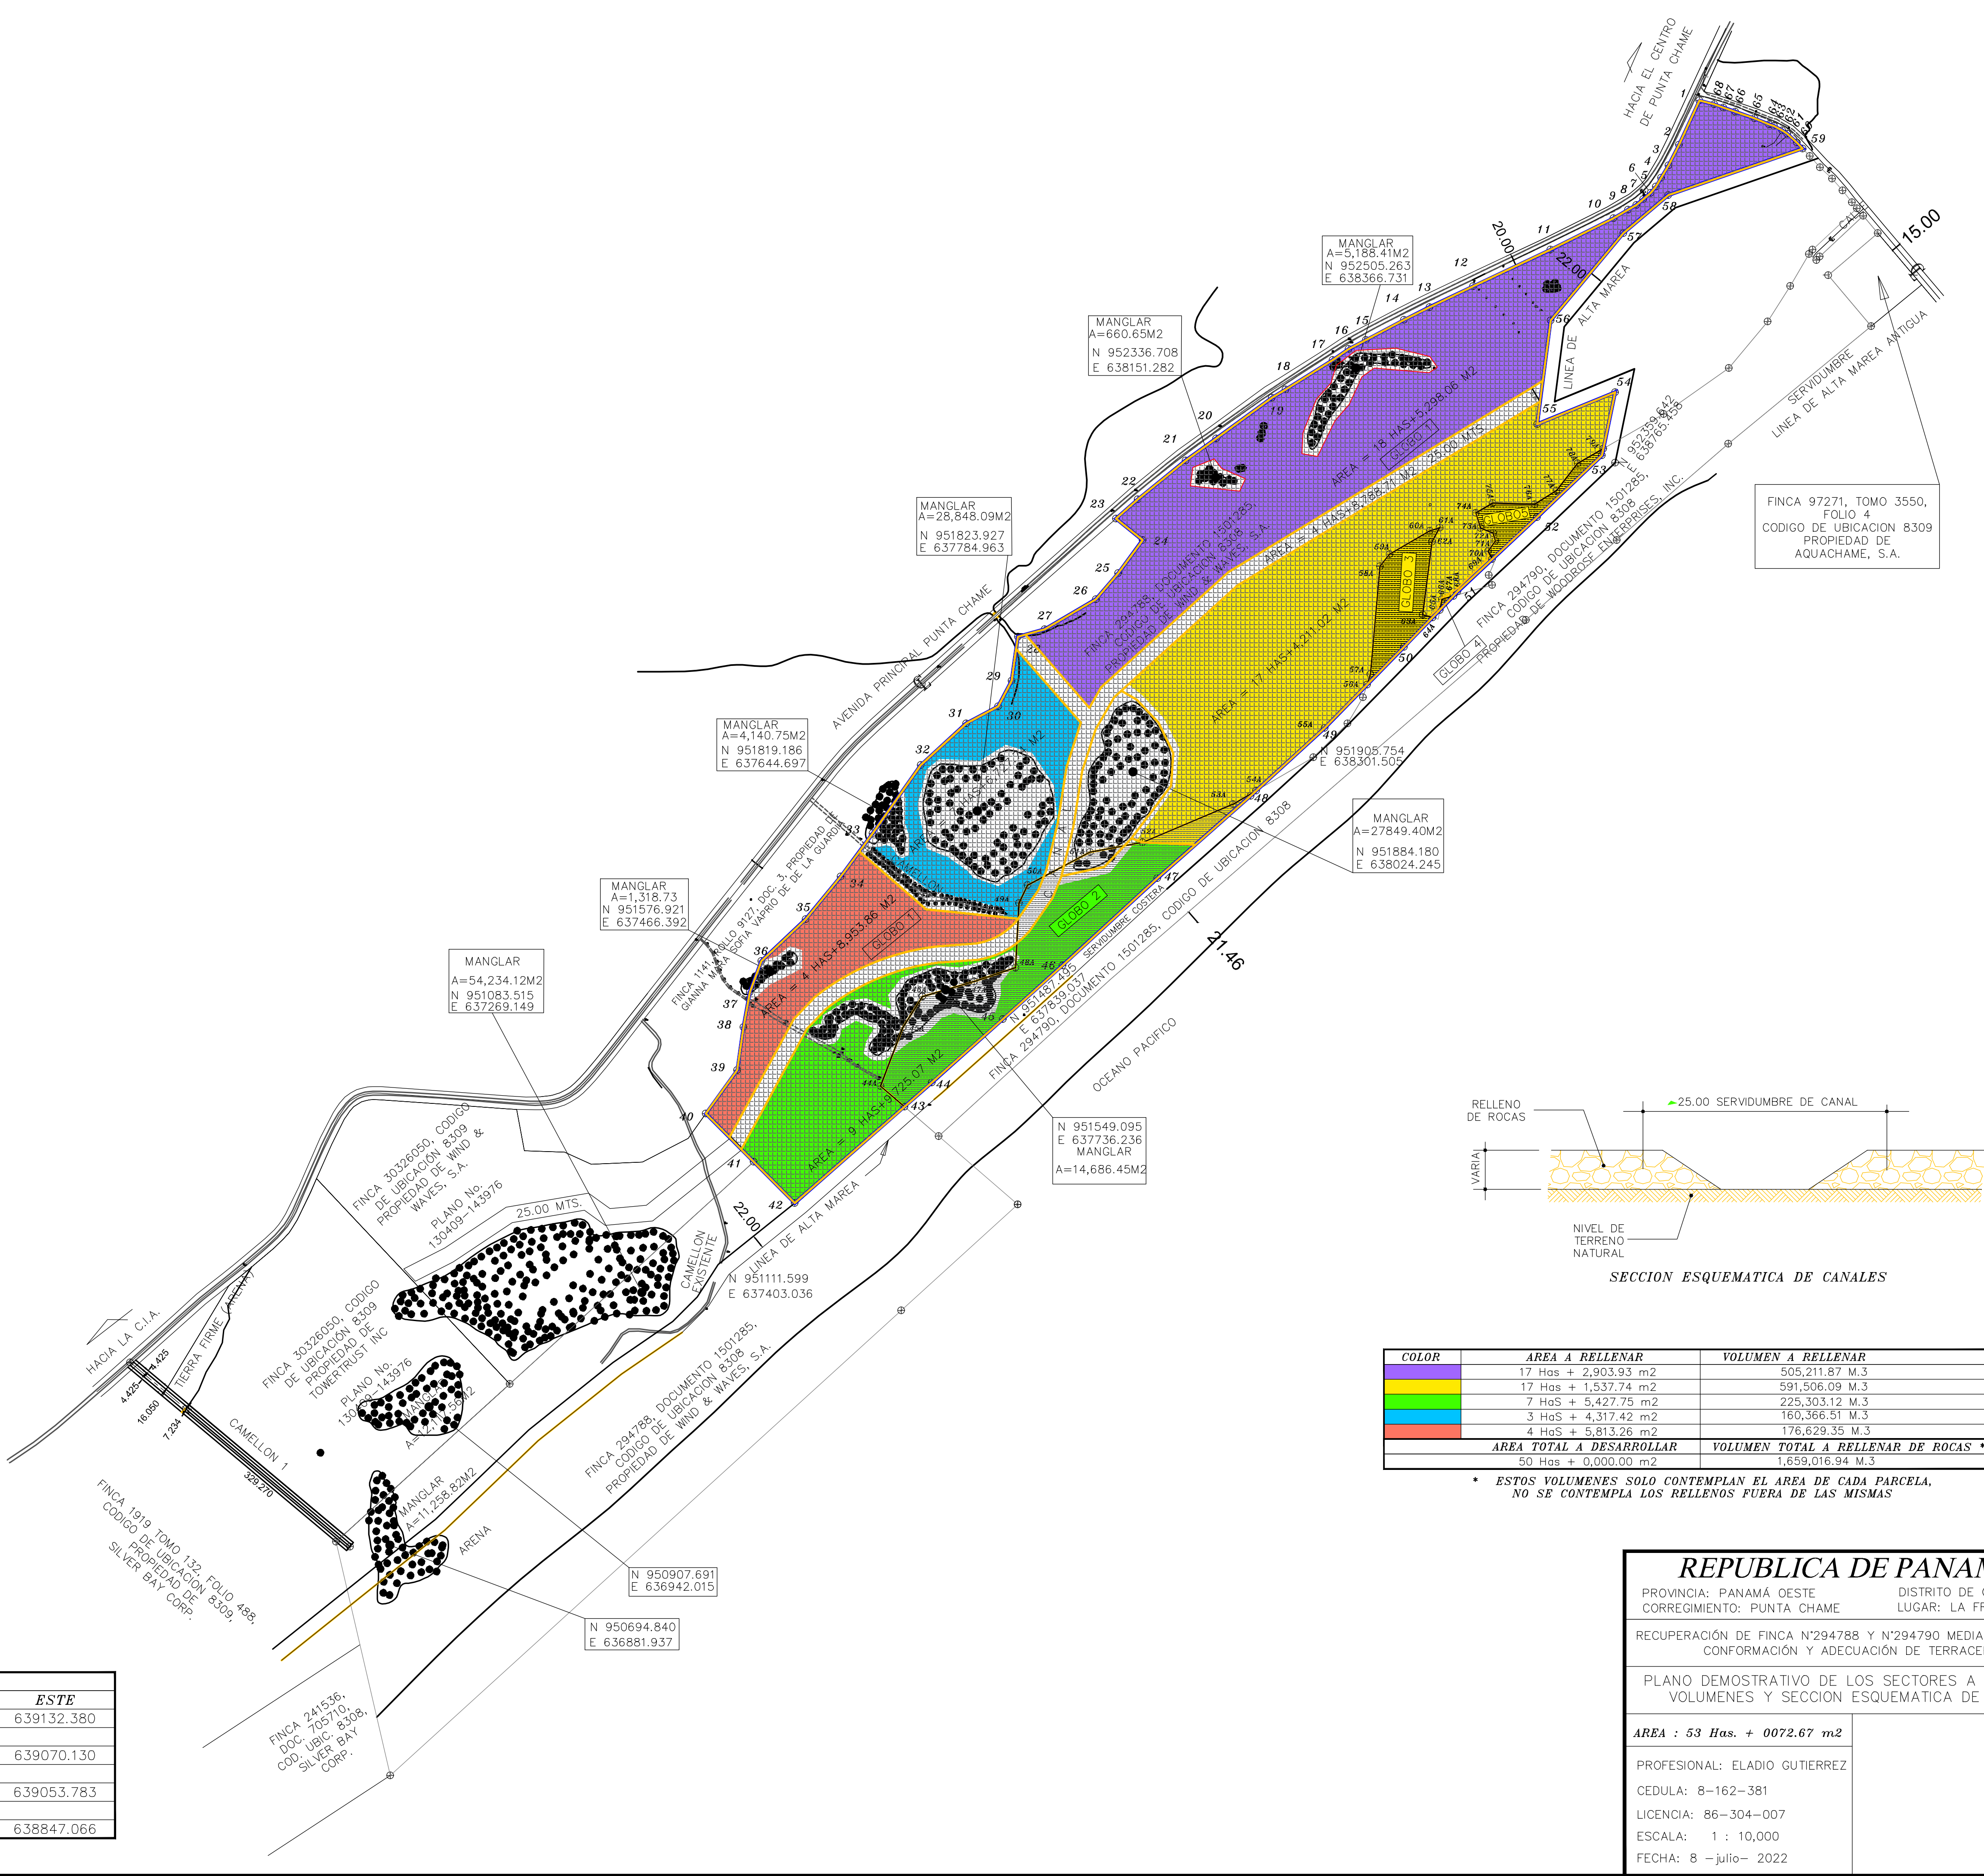

COLOR	AREA A RELLENAR	VOLUMEN A RELLENAR
	17 Has + 2,903.93 m2	505,211.87 M.3
	17 Has + 1,537.74 m2	591,506.09 M.3
	7 HaS + 5,427.75 m2	225,303.12 M.3
	3 HaS + 4,317.42 m2	160,366.51 M.3
	4 HaS + 5,813.26 m2	176,629.35 M.3
AREA TOTAL A DESARROLLAR		VOLUMEN TOTAL A RELLENAR DE ROCAS *
50 Has + 0,000.00 m2		1,659,016.94 M.3

* ESTOS VOLUMENES SOLO CONTEMPLAN EL AREA DE CADA PARCELA, NO SE CONTEMPLA LOS RELLENOS FUERA DE LAS MISMAS

REPUBLICA DE PANAMA

PROVINCIA: PANAMÁ OESTE DISTRITO DE CHAME
CORREGIMIENTO: PUNTA CHAME LUGAR: LA FRITANGA

RECUPERACIÓN DE FINCA N°294788 Y N°294790 MEDIANTE RELLENO, CONFORMACIÓN Y ADECUACIÓN DE TERRACERIA

PLANO DEMOSTRATIVO DE LOS SECTORES A RELLENAR, VOLUMENES Y SECCION ESQUEMATICA DE CANAL

AREA : 53 Has. + 0072.67 m2

PROFESIONAL: ELADIO GUTIERREZ

CEDULA: 8-162-381

LICENCIA: 86-304-007

ESCALA: 1 : 10,000

FECHA: 8 -julio- 2022