


PROYECTO MUELLE FISCAL DE BOCA CHICA
CORREGIMIENTO DE BOCA CHICA, DISTRITO DE SAN LORENZO,
PROVINCIA DE CHIRIQUÍ

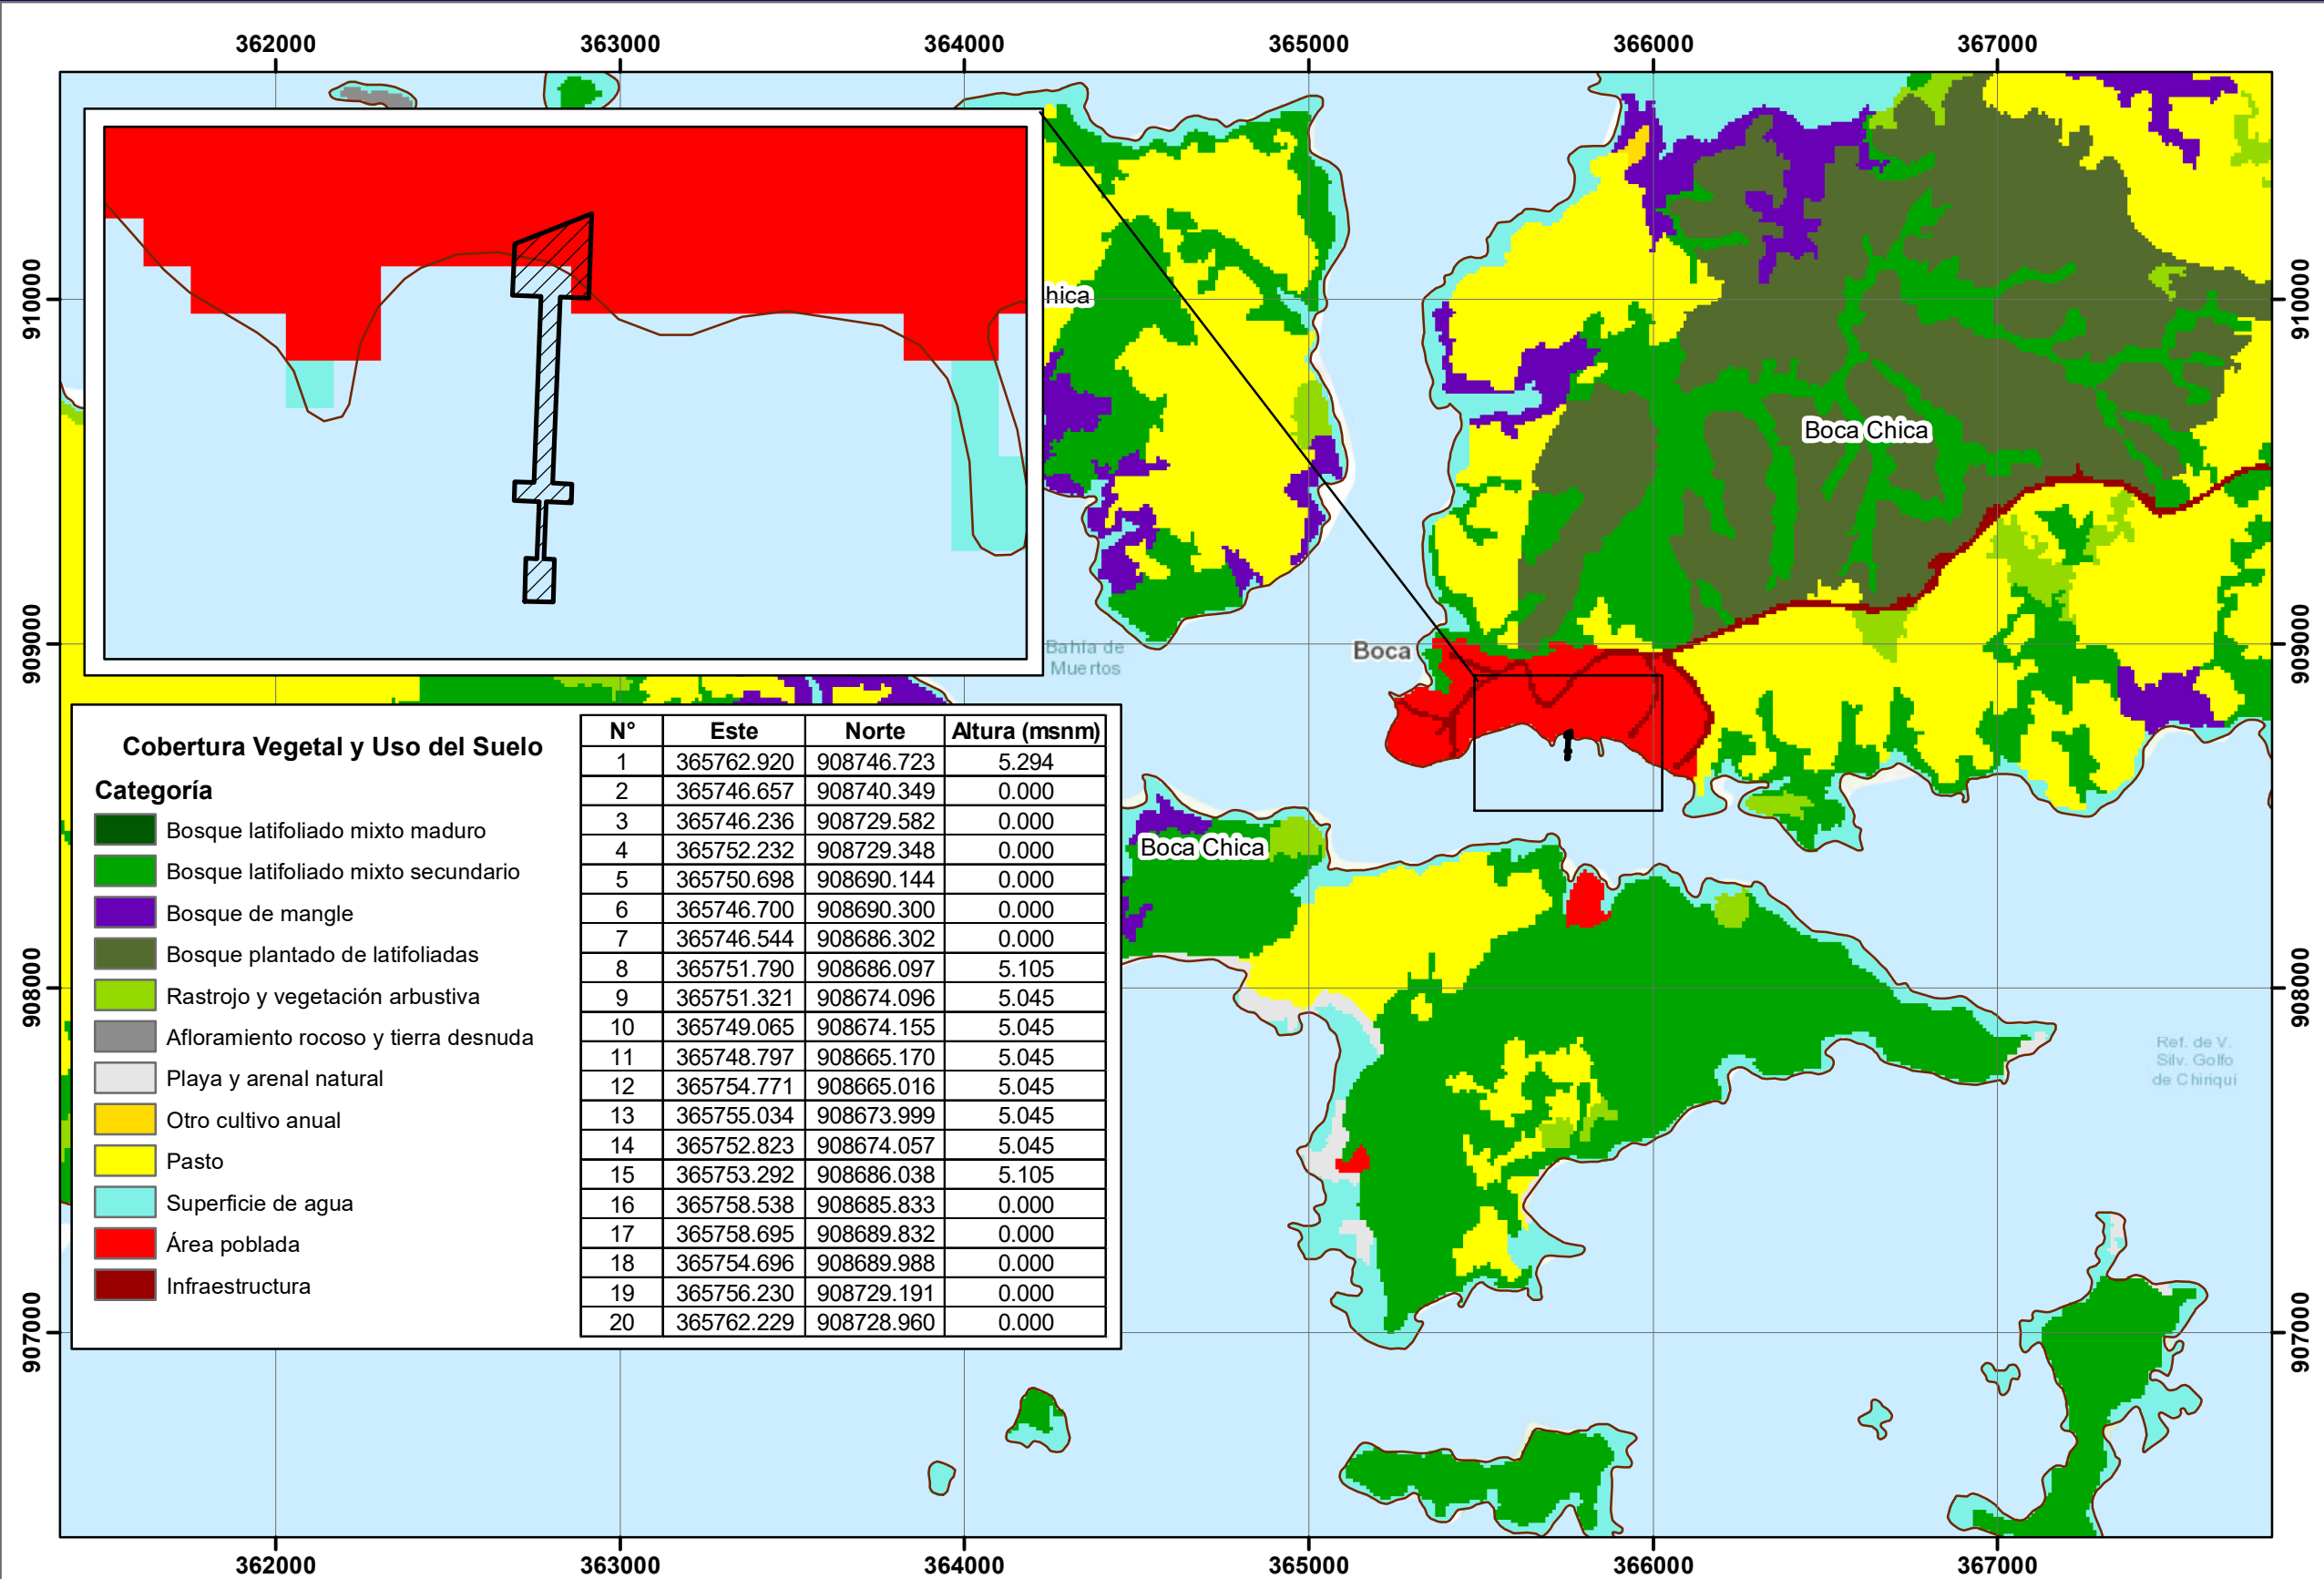

Mapa de Cobertura Vegetal Y Uso del Suelo

LEYENDA

- División de Corregimientos
- Polígono del Proyecto

SISTEMA DE COORDENADAS

Datum: WGS 1984
UTM Zona 17 N

1:20 000

Promotor

Contratista

LOCALIZACIÓN REGIONAL