
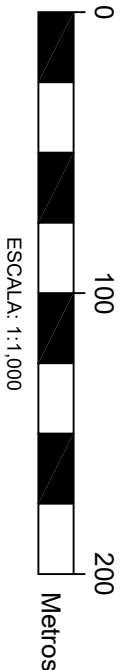


DATOS DE LA PROPIEDAD			
FINCA	CODIGO DE UBIC.	AREA	PROPIETARIO
12273	8002	37181.83M2	REGENTE HOLDING GROUP, S.A.
24068	8002	103049.88M2	REGENTE HOLDING GROUP, S.A.

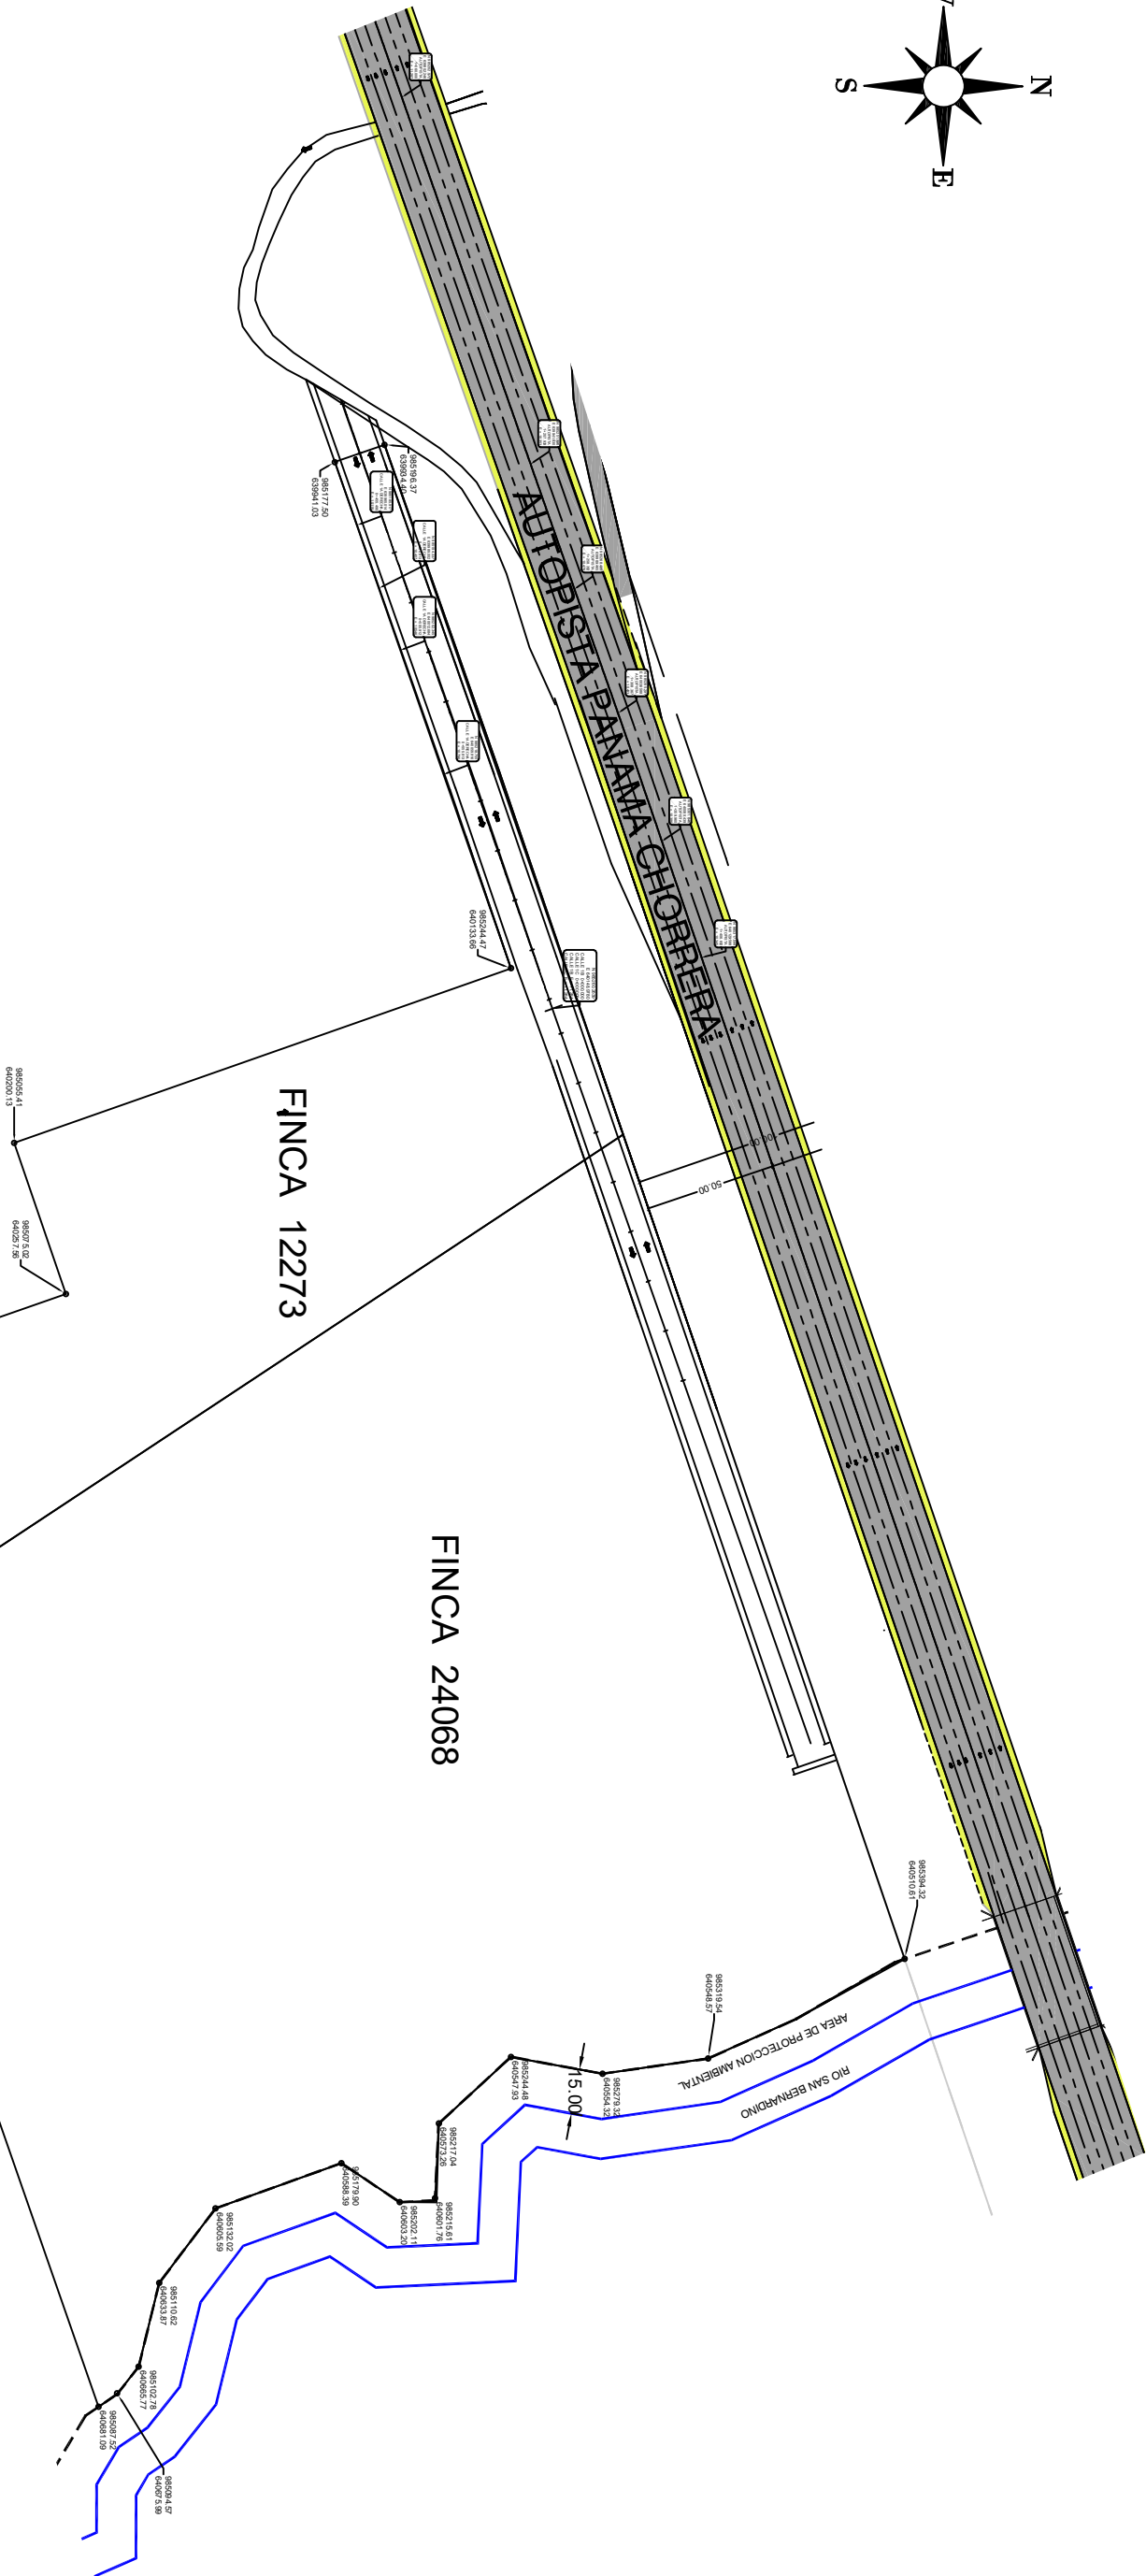

CORTE = 8,824.50 m3
RELLENO = 383,012.50 m3

Proyecto: "Parque Logistico Hato Montaña" Paraná Oeste, Arraiján Corregimiento de Juan Demosthenes Arcearena Propietario: REGENTE HOLDING GROUP, S.A.			
CONTENIDO			
LOTIFICACION			
DESALDO	INC. ROLANDO BENAVIDES	DISEÑO	INC. ROLANDO BENAVIDES
FECHA	ENERO 2022	Hoja No.	
ESCALA	INDICADA	2	2