
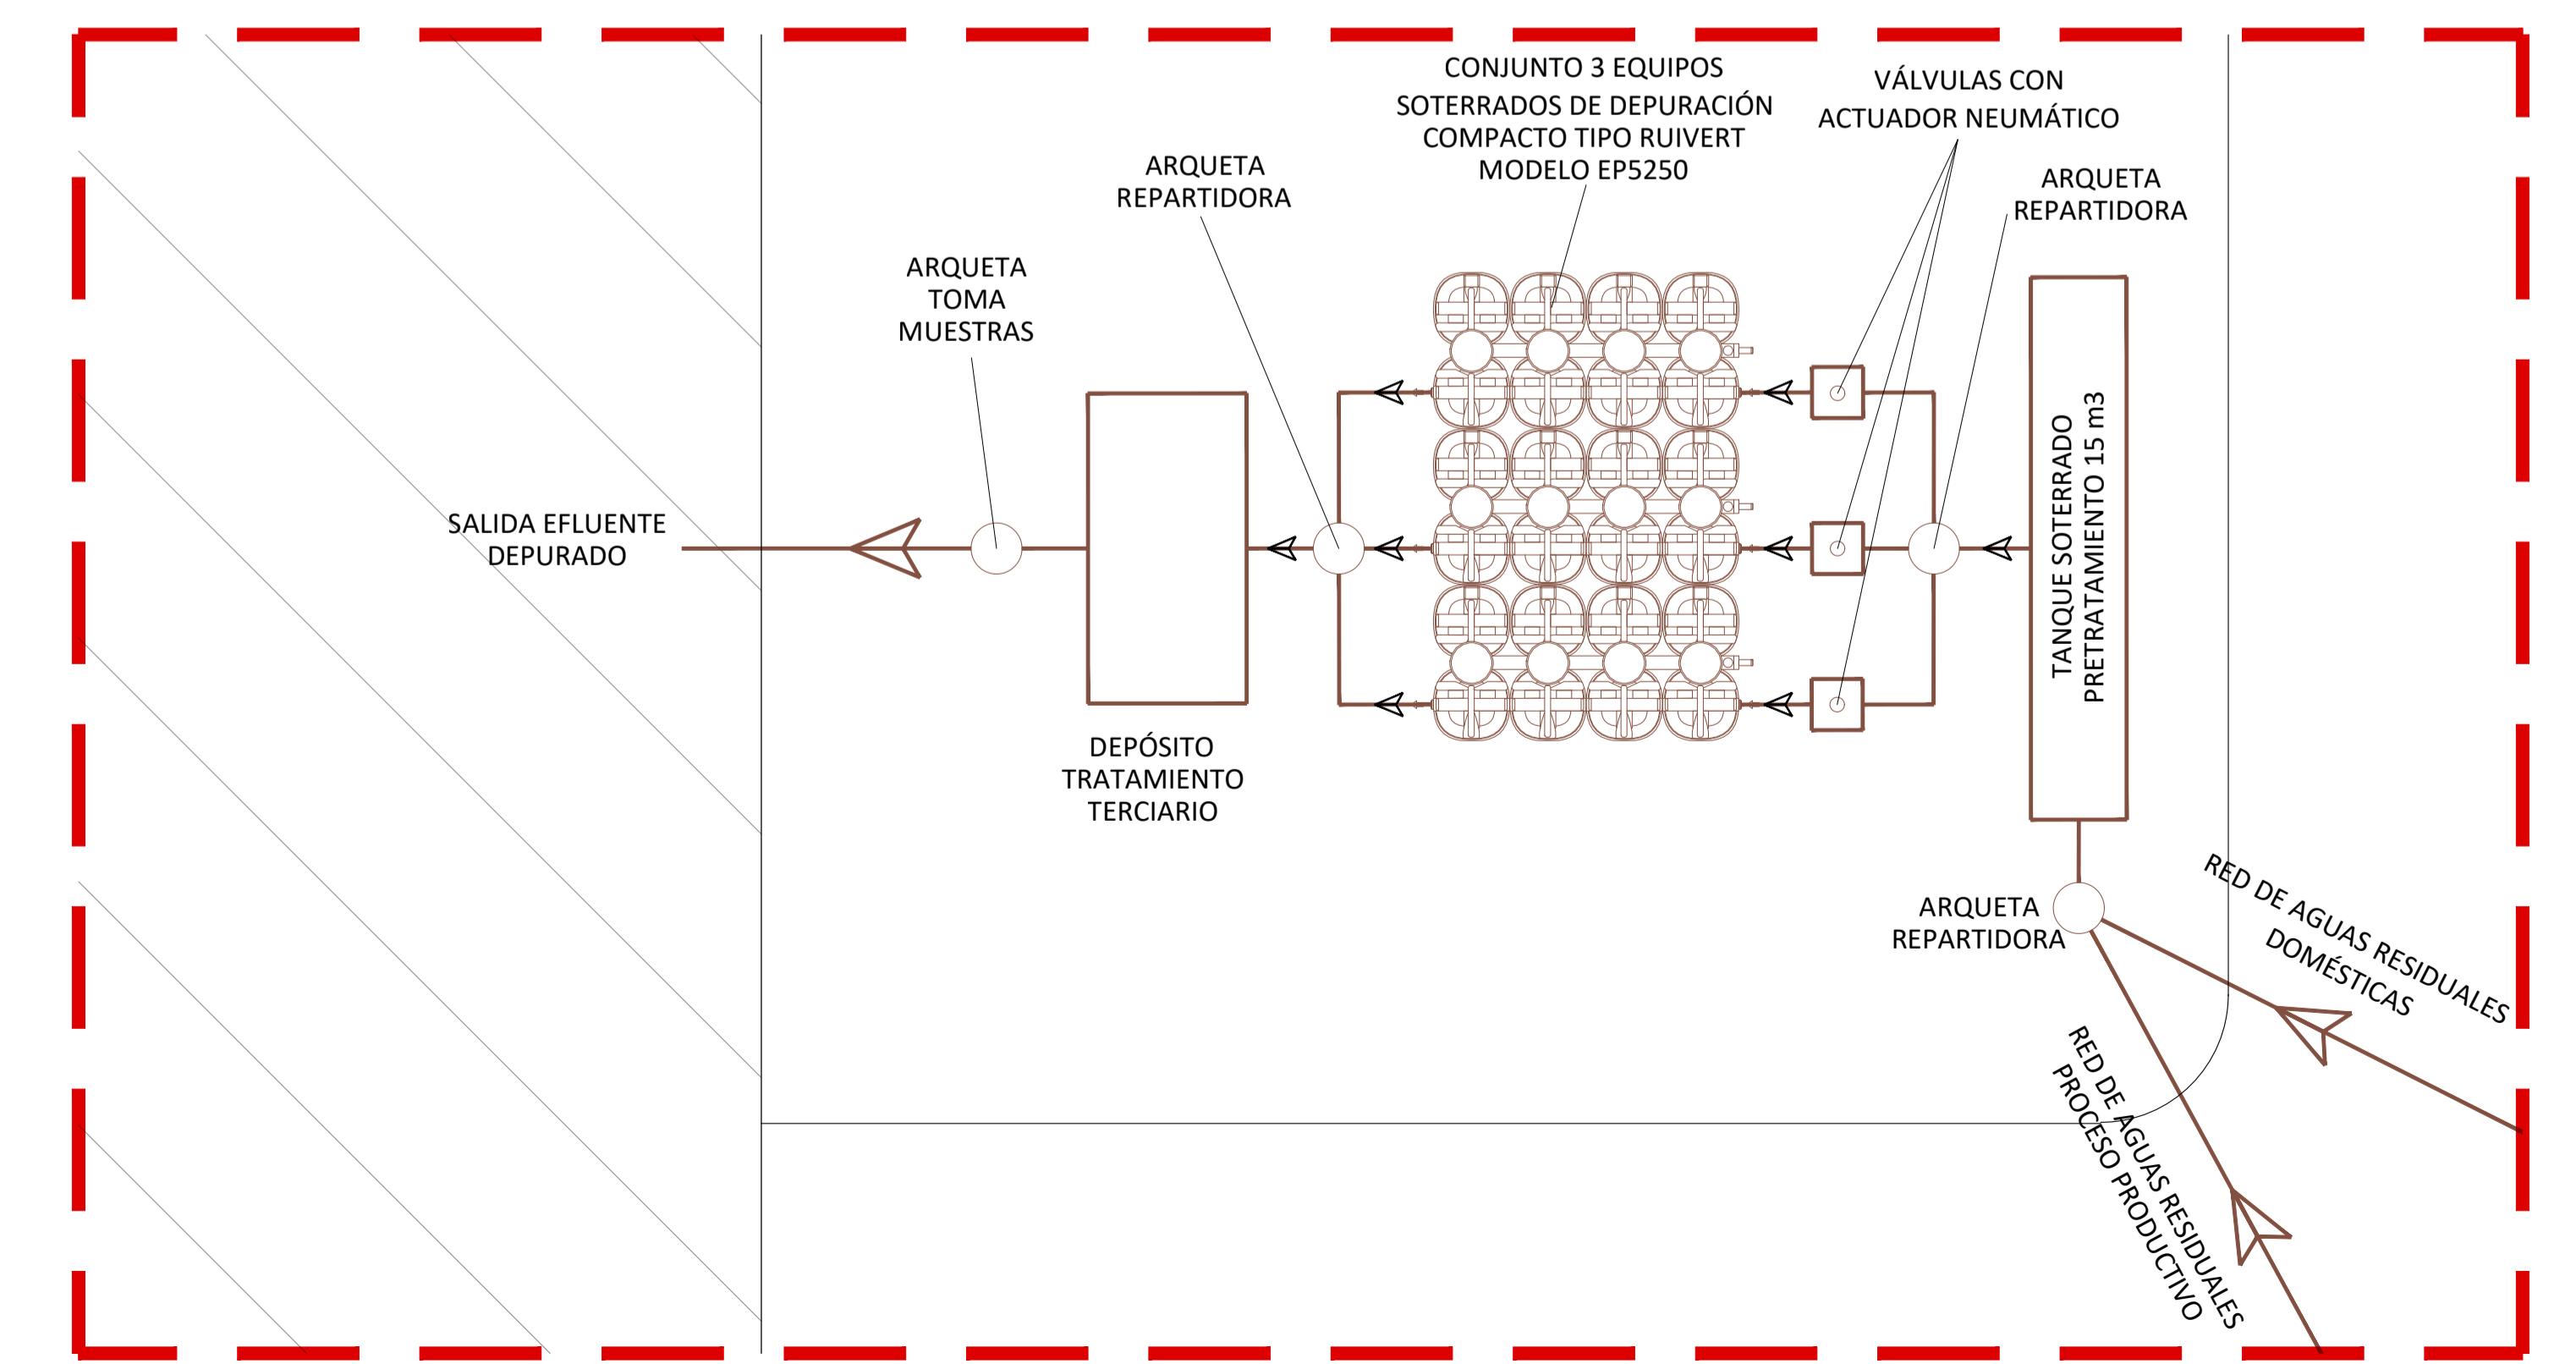


DIRECCIÓN SEÑALES

DIRECCIÓN OCÚ

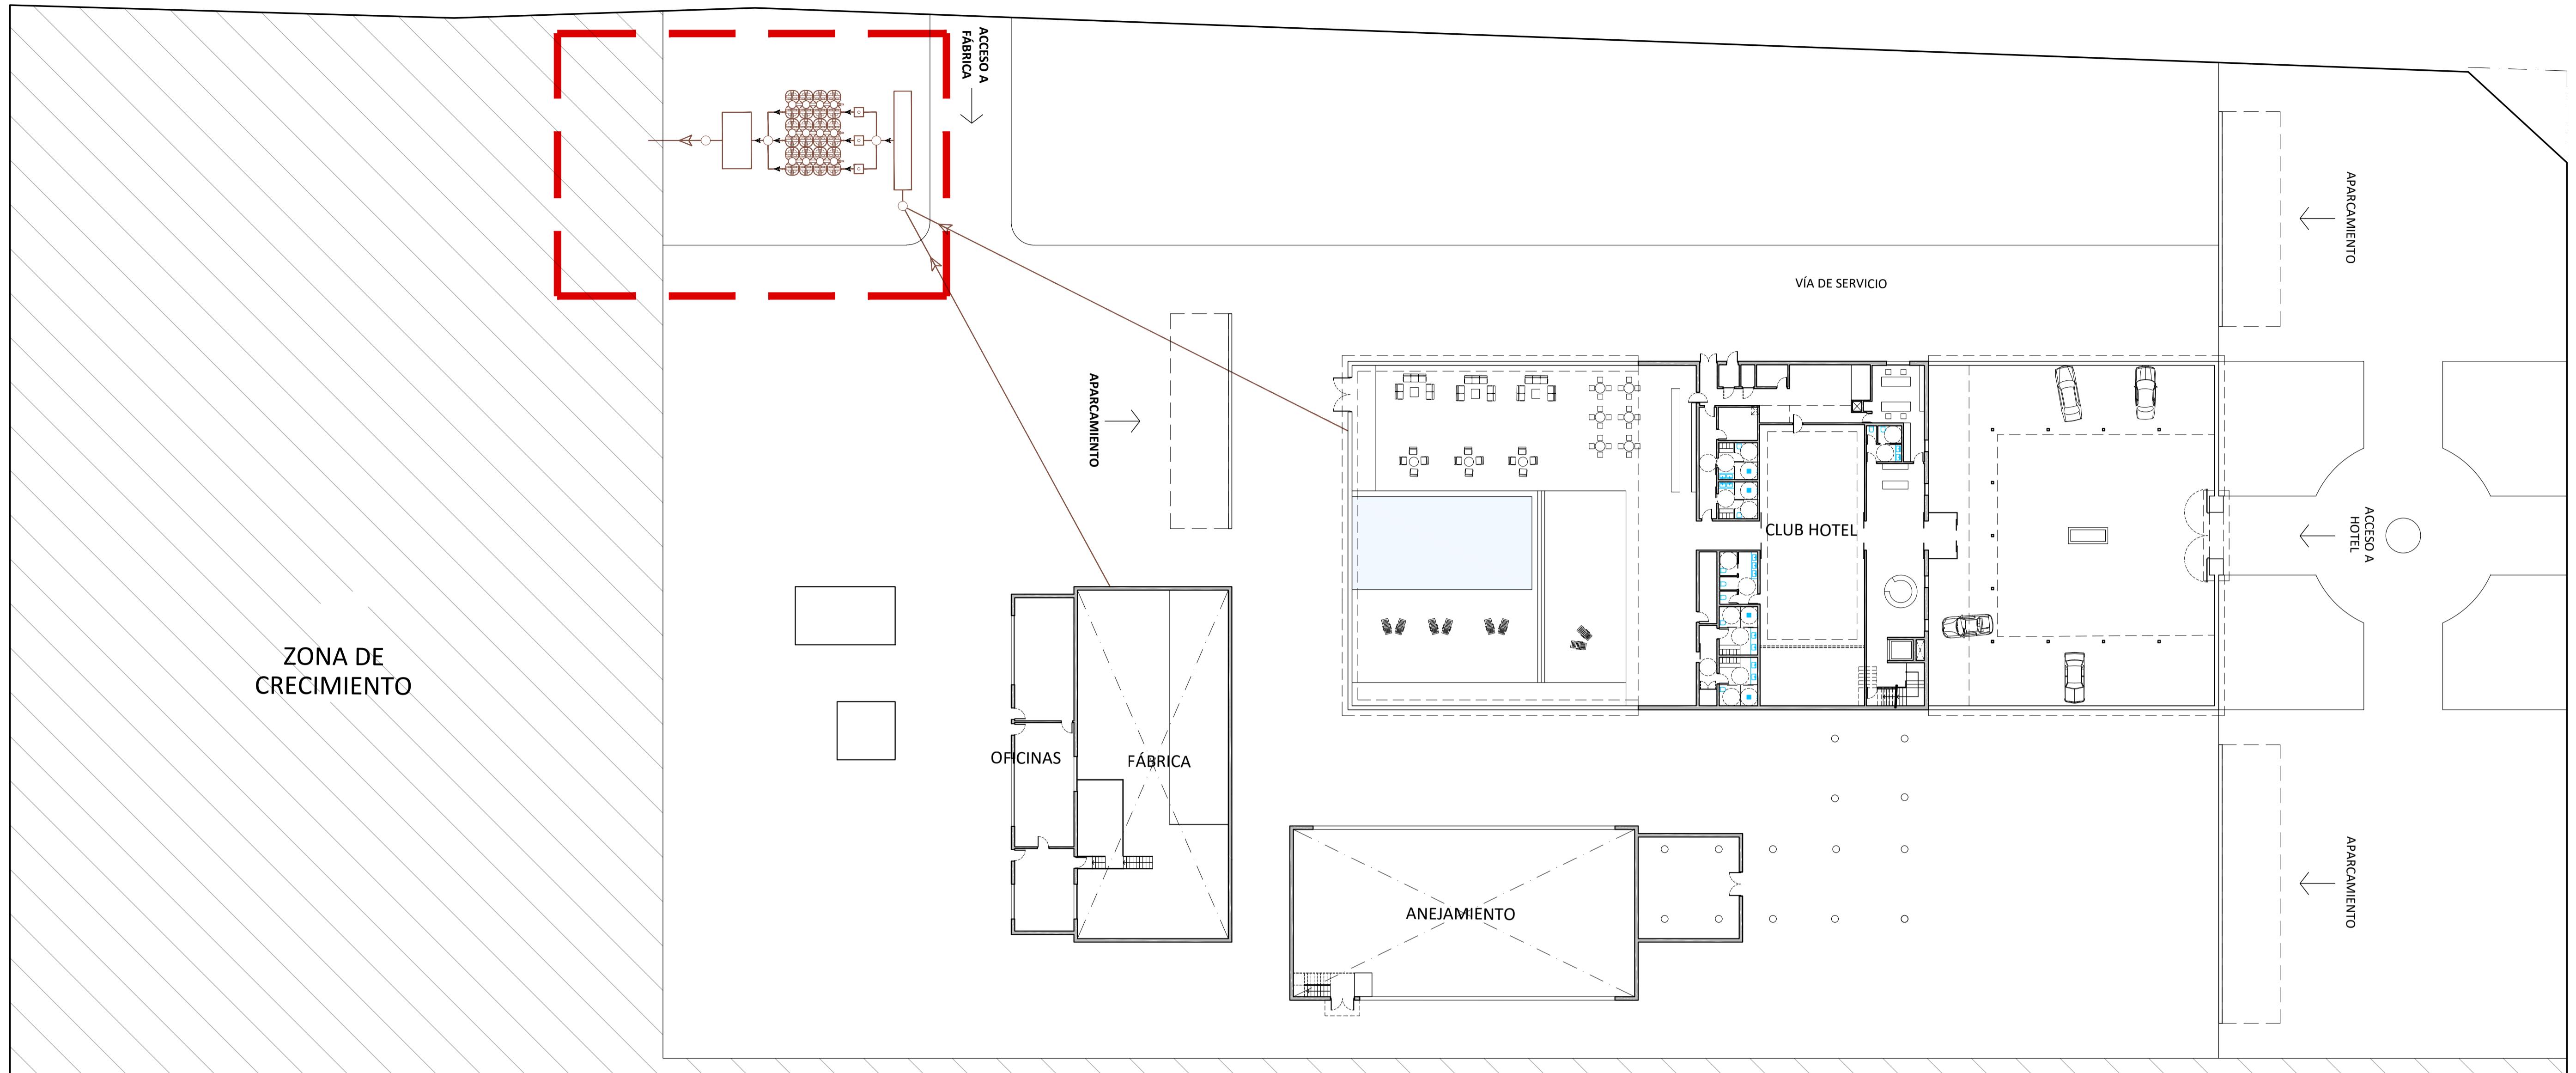

ESTUDIO: PROYECTO AGROTURÍSTICO FINCA SEÑALES- OCÚ- PANAMÁ
DISEÑACION: TRATAMIENTO DE AGUAS RESIDUALES
Referencia: 20-VA-014-08 Dibujado por: C.F.P Fecha: JUN/22 Escala: 1/300 Plano A 12