


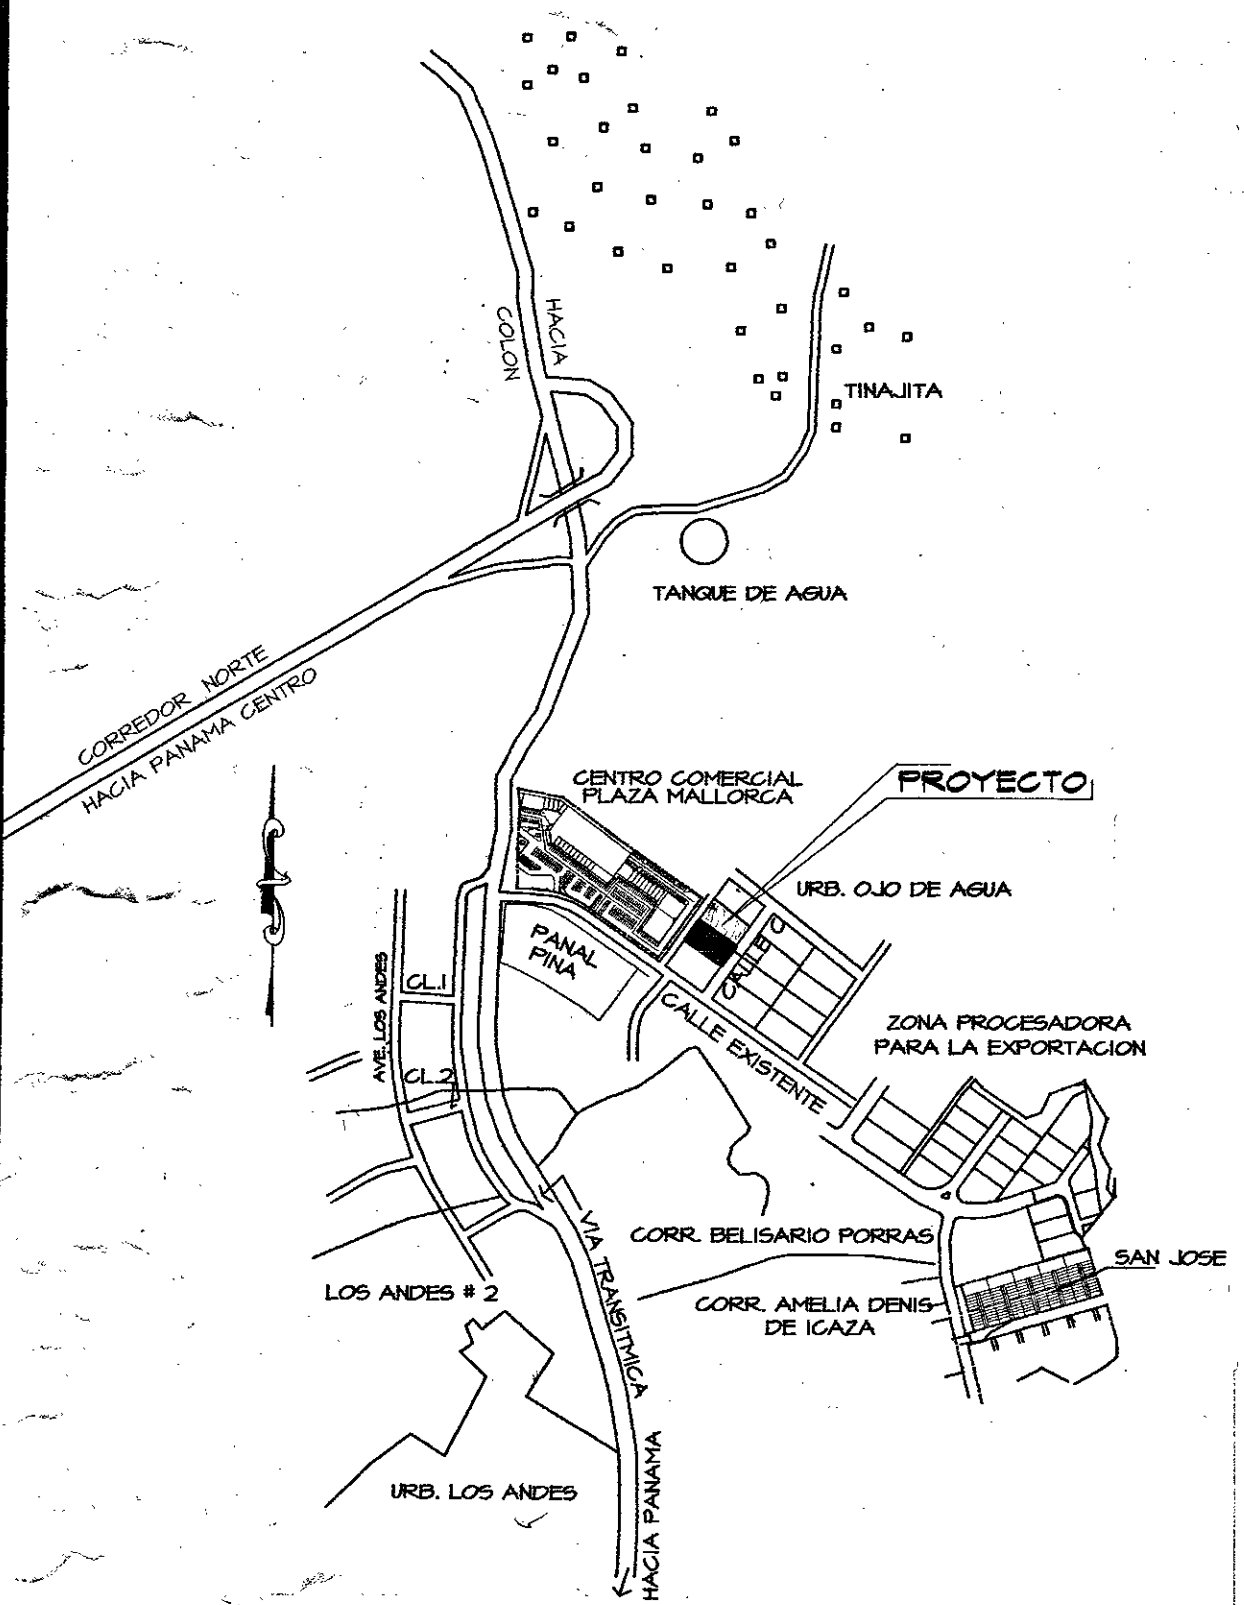


DATOS DE LA FINCA	
FINCA	12 753
TOMO	1 371
FOLIO	326


AREA DE CONSTRUCCION	
AREA ABIERTA	133.00 M2
AREA CERRADA	487.82 M2
TOTAL DE AREA DE CONSTRUCCION	1 120.82 M2
AREA DE PAVIMENTO	92.87 M2
AREA DEL LOTE	1920.00 M2
USO INDUSTRIAL	

LOCALIZACION REGIONAL
ESCALA 1:10,000


No / HOJA	CONTENIDO DE HOJA
01 arq	LOCALIZACION GENERAL, DETALLE DE GENERALES
01A arq	PLANTA ARQUITECTONICA
02 arq	ELEVACION FRONTAL, LATERAL DERECHA E IZQUIERDA Y POSTERIOR
03 arq	AMPLIACION DE S. SANIT. Y ELEVACIONES, CUADRO DE PTA. Y VENTANAS
04 est	PLANTA DE CIMIENTO Y DETALLES DE ZAPATA.
05 est	MARCO 1 Y 8, DETALLES DE CONEXIONES
06 est	MARCO TIPICO DE 2 AL 7, SECCION TRANSVERSAL, Y DETALLES
07 est	PLANTA DE ESTRUCTURA DEL TECHO Y DETALLES
08 elec	PLANTA DE ELECTRICIDAD Y ESQUEMATICO ELECTRICO Y CUADROS
09 plo	PLANTA DE PLOMERIA (AGUA POTABLE Y SERVIDAS)
10 plo	ISOMETRICA DE AGUA POTABLE, AGUAS SERVIDAS Y SIST. C. I.

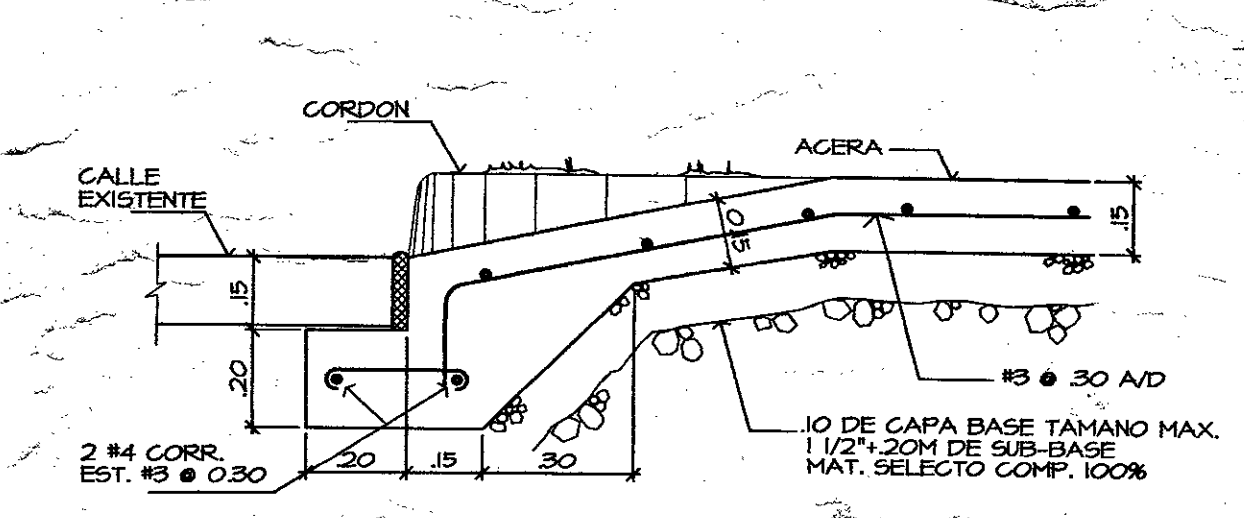


DETALLE DE EMPALME DE LOSA
ESCALA 1:15

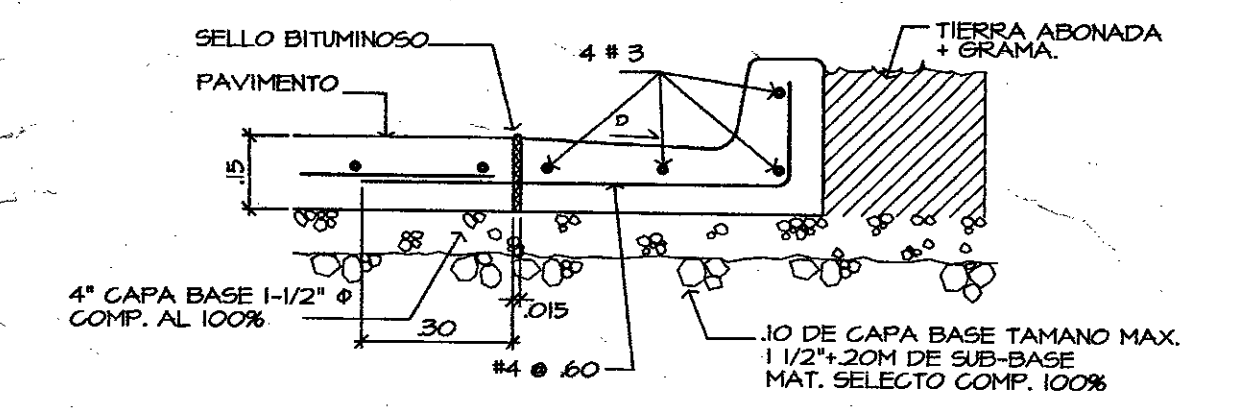

DETALLE DE CORDON
ESCALA 1:15

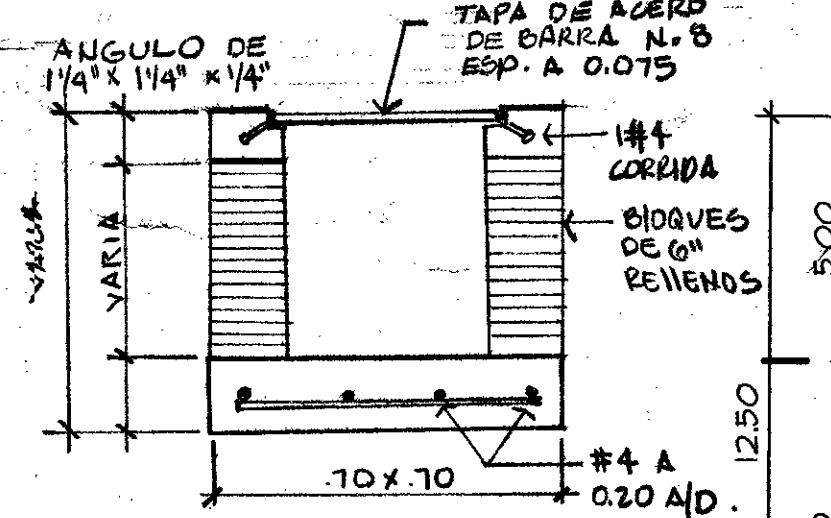

DETALLE DE MEDIA CANA
(DONDE SE REQUIERA)
ESCALA 1:15

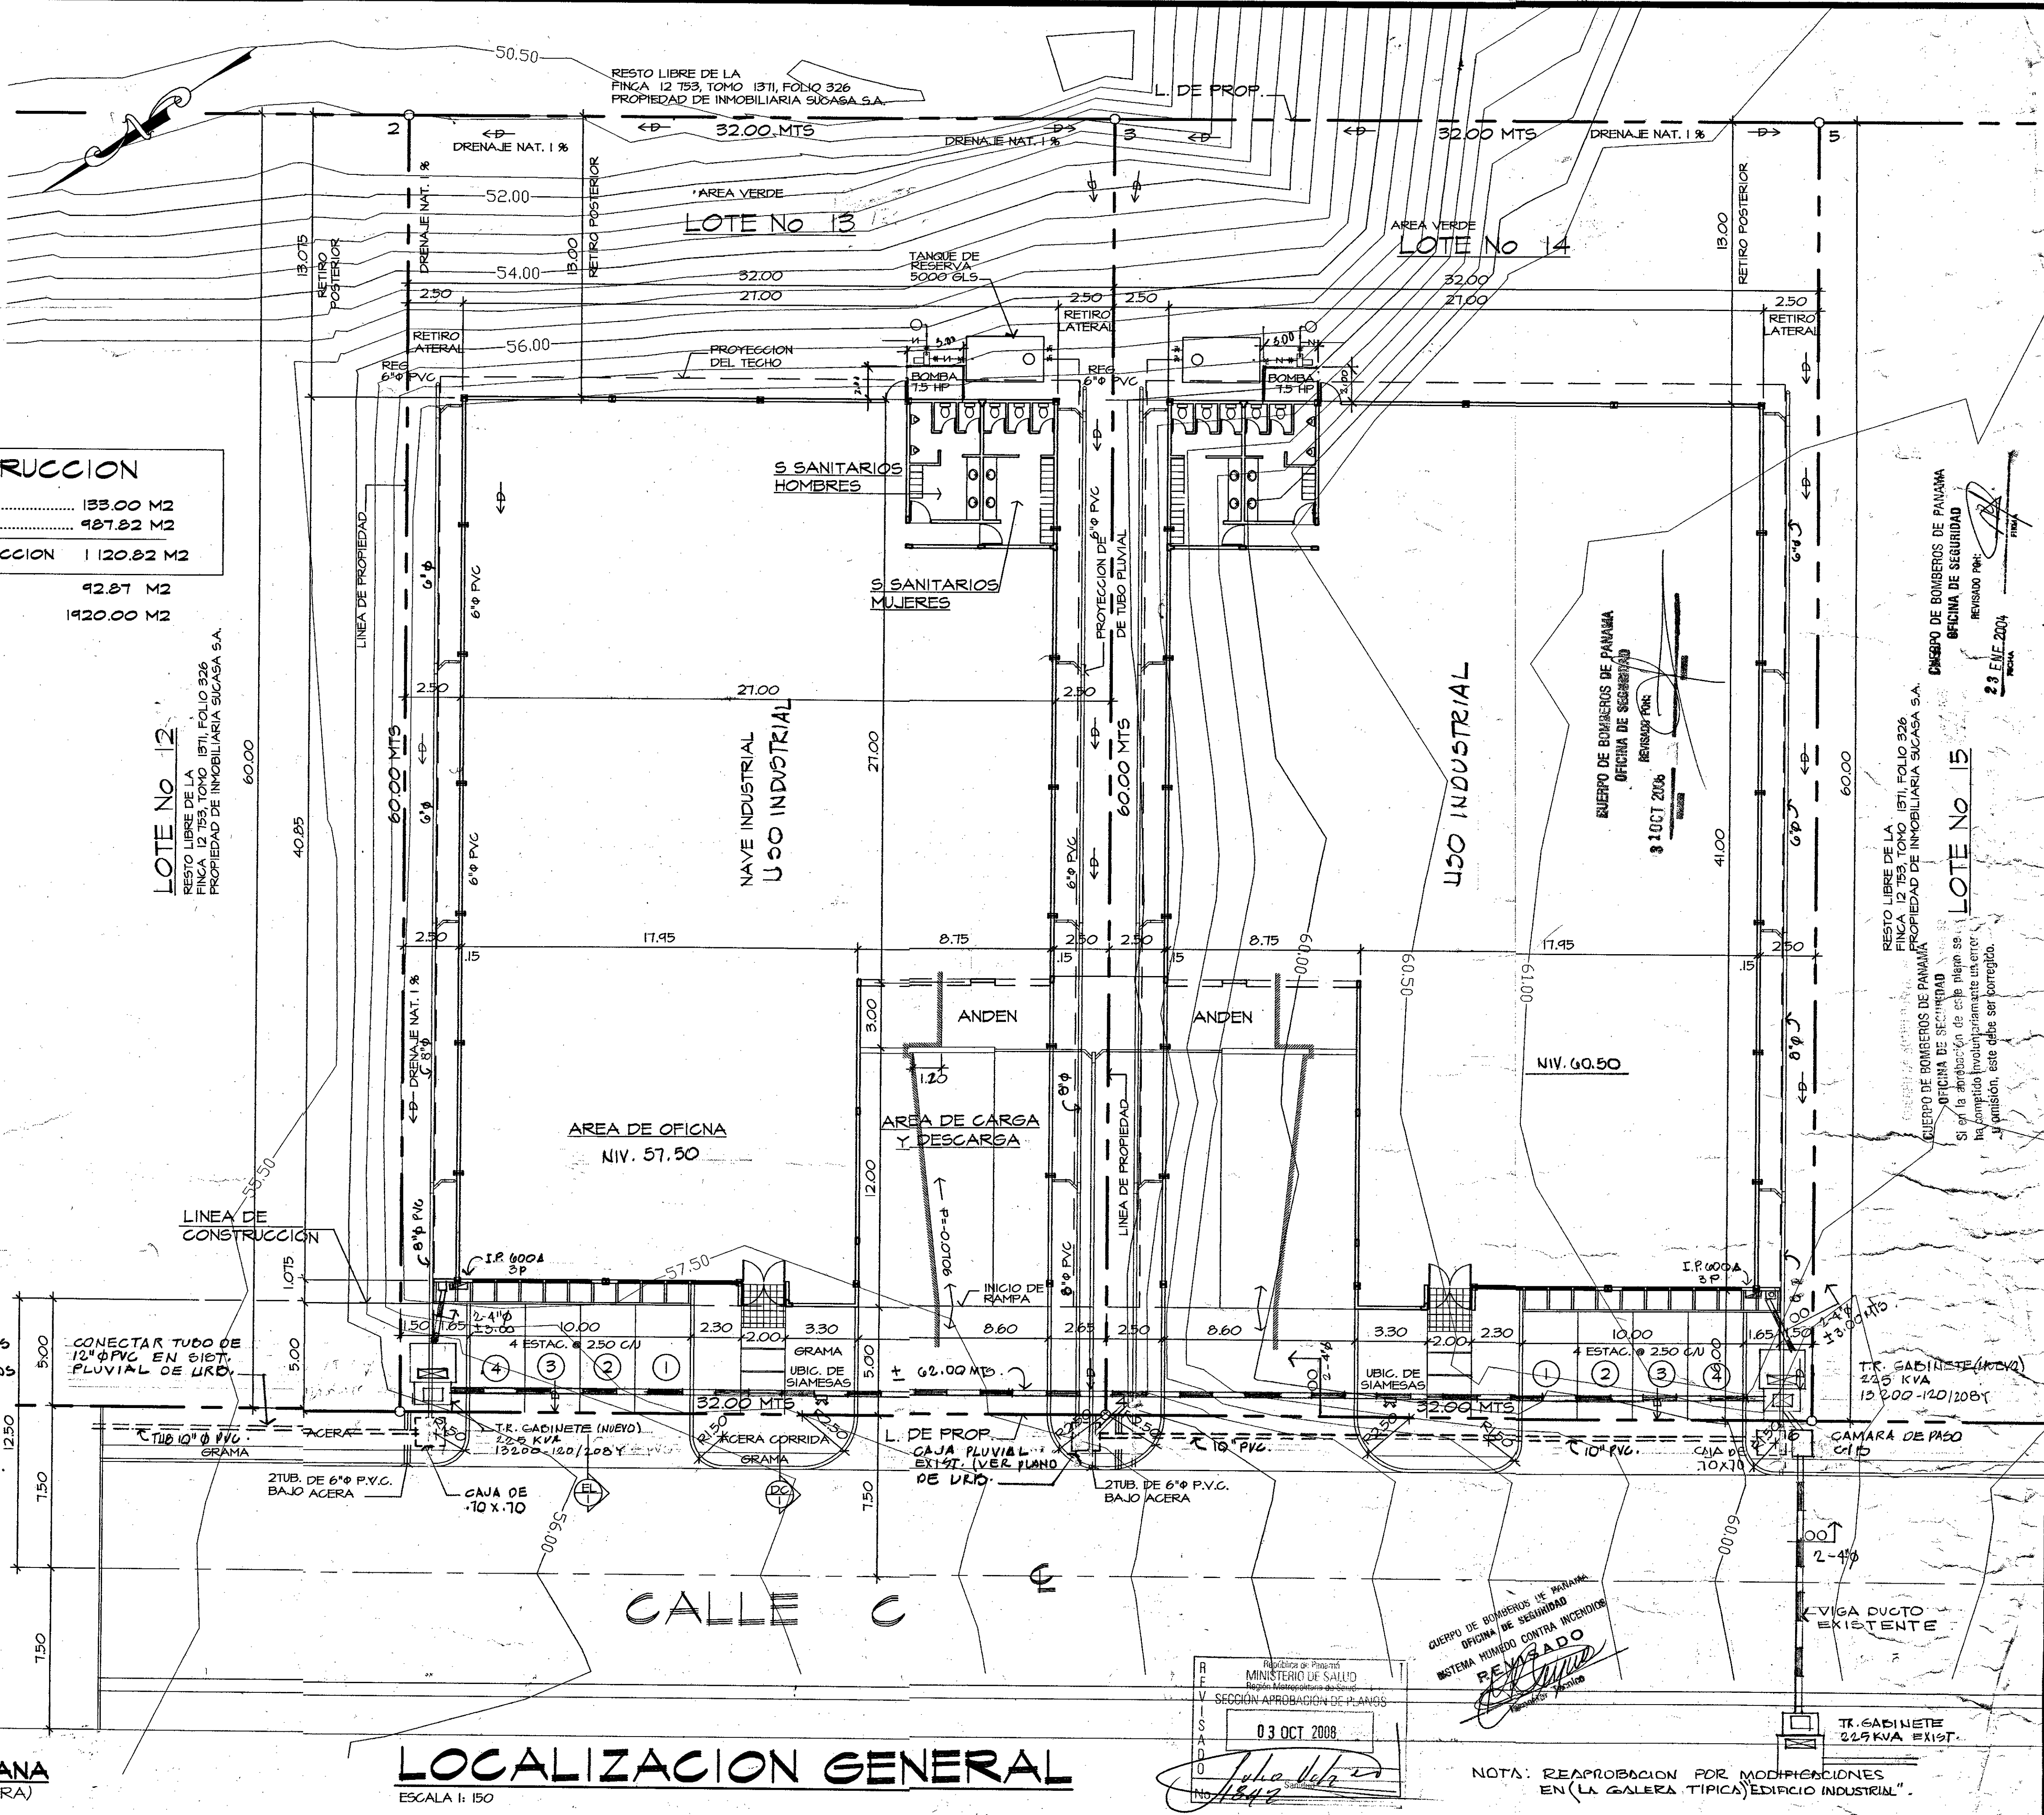

LOCALIZACION GENERAL
ESCALA 1:150

LINEA DE CONSTRUCCION APROBADA
No. 21/09
SAN MIGUELITO
FECHA 03 ENE 2009

REPUBLICA DE PANAMA
MINISTERIO DE SALUD
REGION METROPOLITANA DE SALUD
SECCION APROBACION DE PLANOS
REVISADO
FECHA 03 ENE 2009

RIGOBERTO HERNANDEZ V.
INGENIERO ELECTROMECANICO
Licencia N° 78-1-04
FECHA 03 ENE 2009

LINEA DE CONSTRUCCION APROBADA
No. 21/09
SAN MIGUELITO
FECHA 03 ENE 2009

KENIA IDALIA GARDENAS J.
ARQUITECTA
Licencia N° 78-1-04
FECHA 03 ENE 2009

DISENOS SUCASA
DESCRIPCION DEL PROYECTO
"EDIFICIO INDUSTRIAL"
PROPIEDAD DE:
INMOBILIARIA SUCASA S. A.
FECHA 03 OCT 2008

DISENOS SUCASA
URBANIZACION
"PANEXPORT"
PROVINCIA DE PANAMA
DISTRITO DE SAN MIGUELITO
CORREGIMIENTO DE BELISARIO PORRAS
CALLE G, QUA DE AGUA
FECHA 03 OCT 2008

NOTA: REAPROBACION POR MODIFICACIONES EN (LA GALERIA TIPICA) EDIFICIO INDUSTRIAL.