



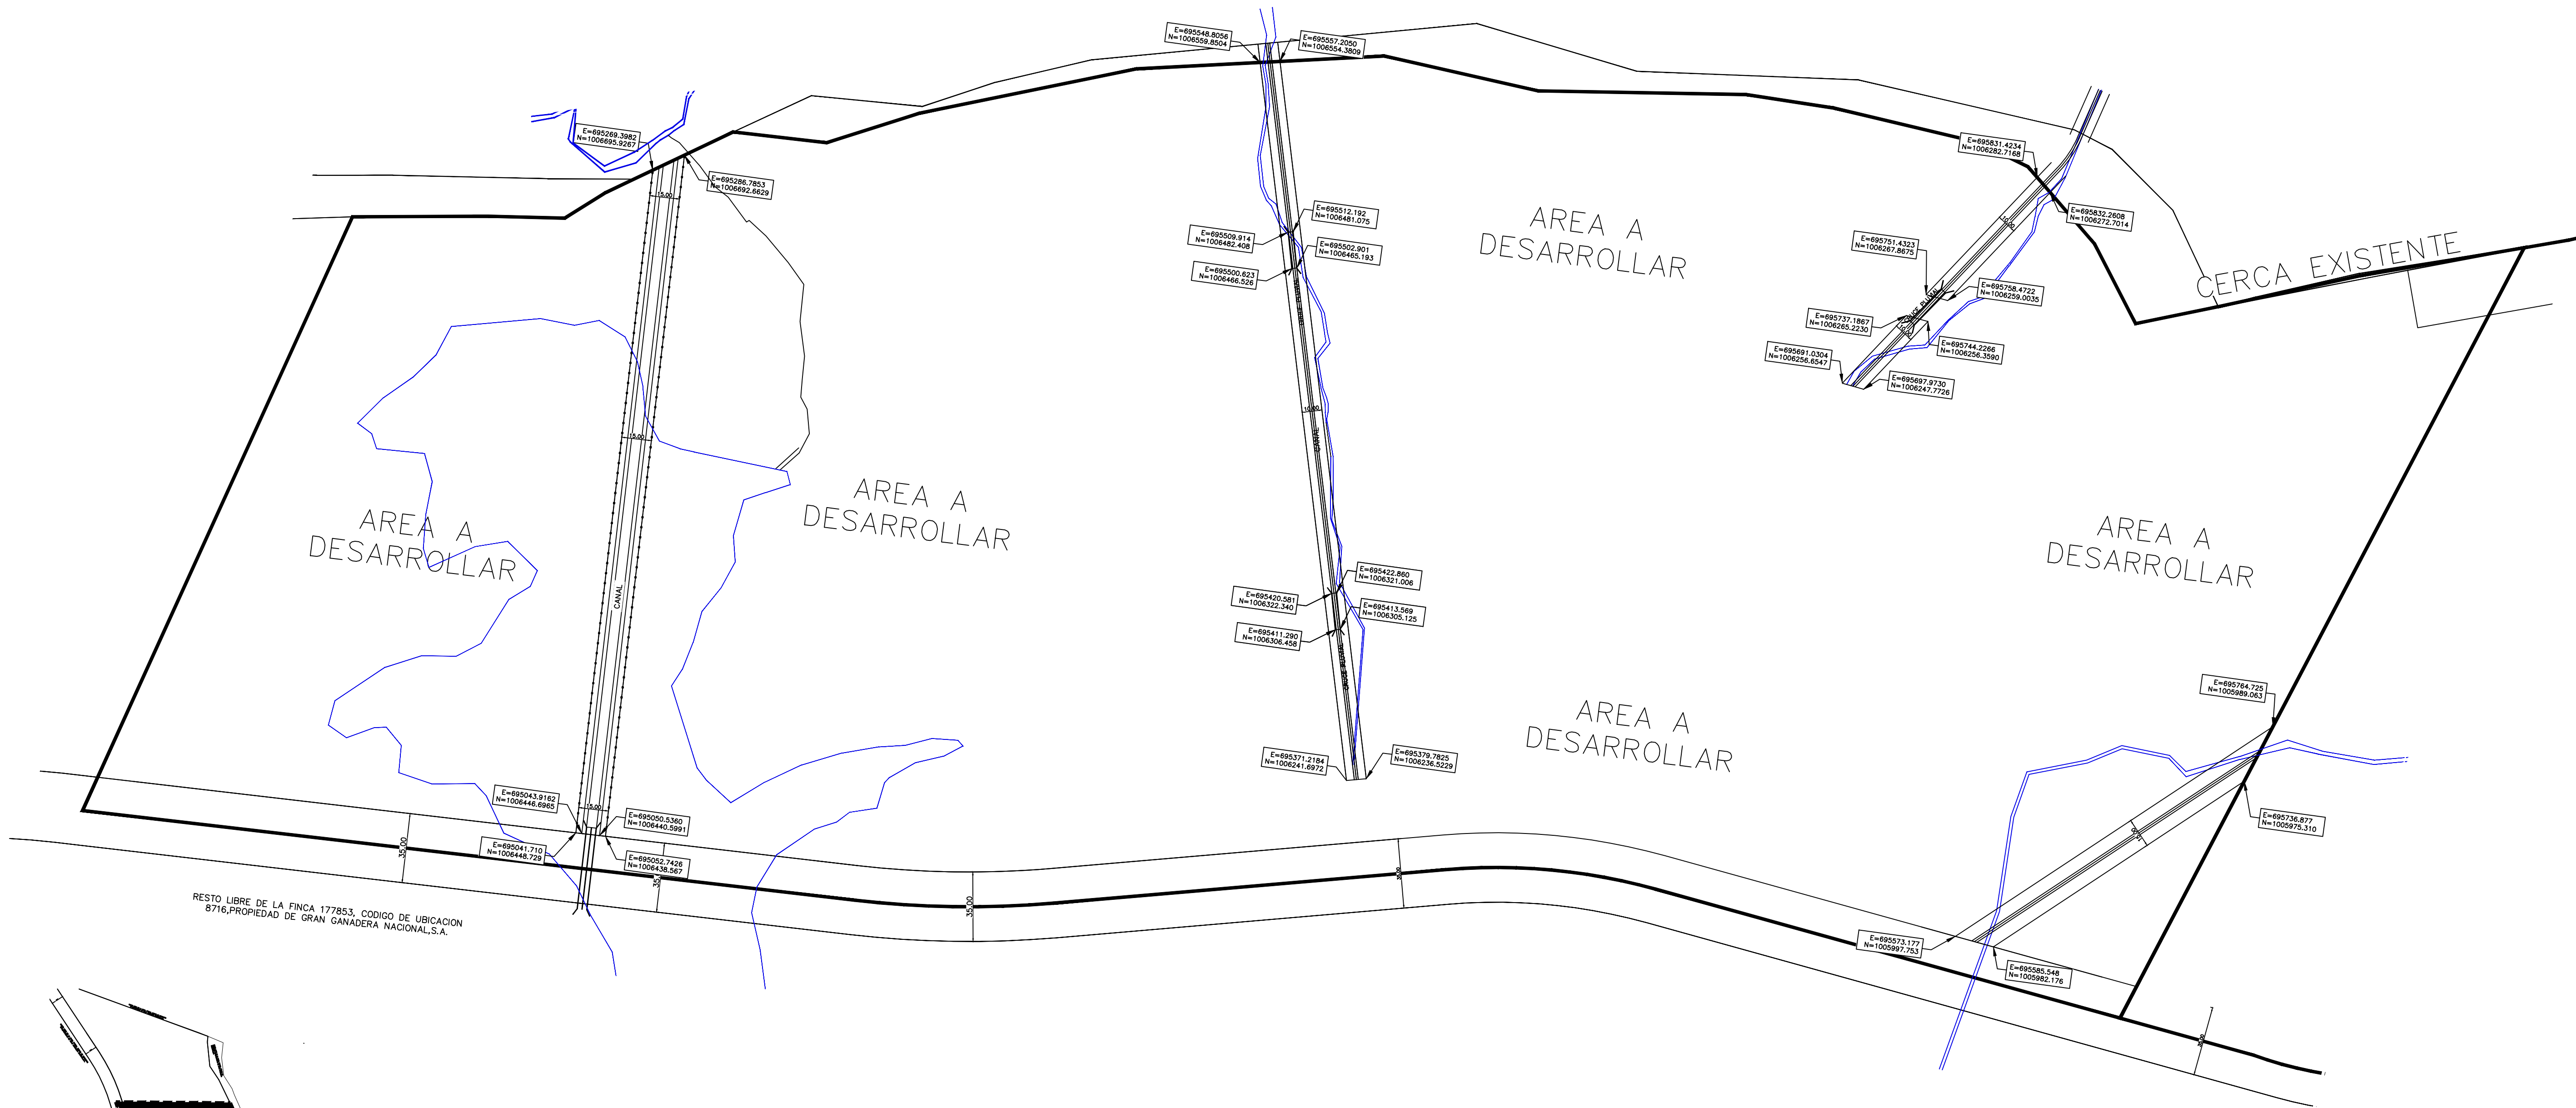

RESTO LIBRE DE LA FINCA 177853, CODIGO DE UBICACION 8716, PROPIEDAD DE GRAN GANADERA NACIONAL S.A.

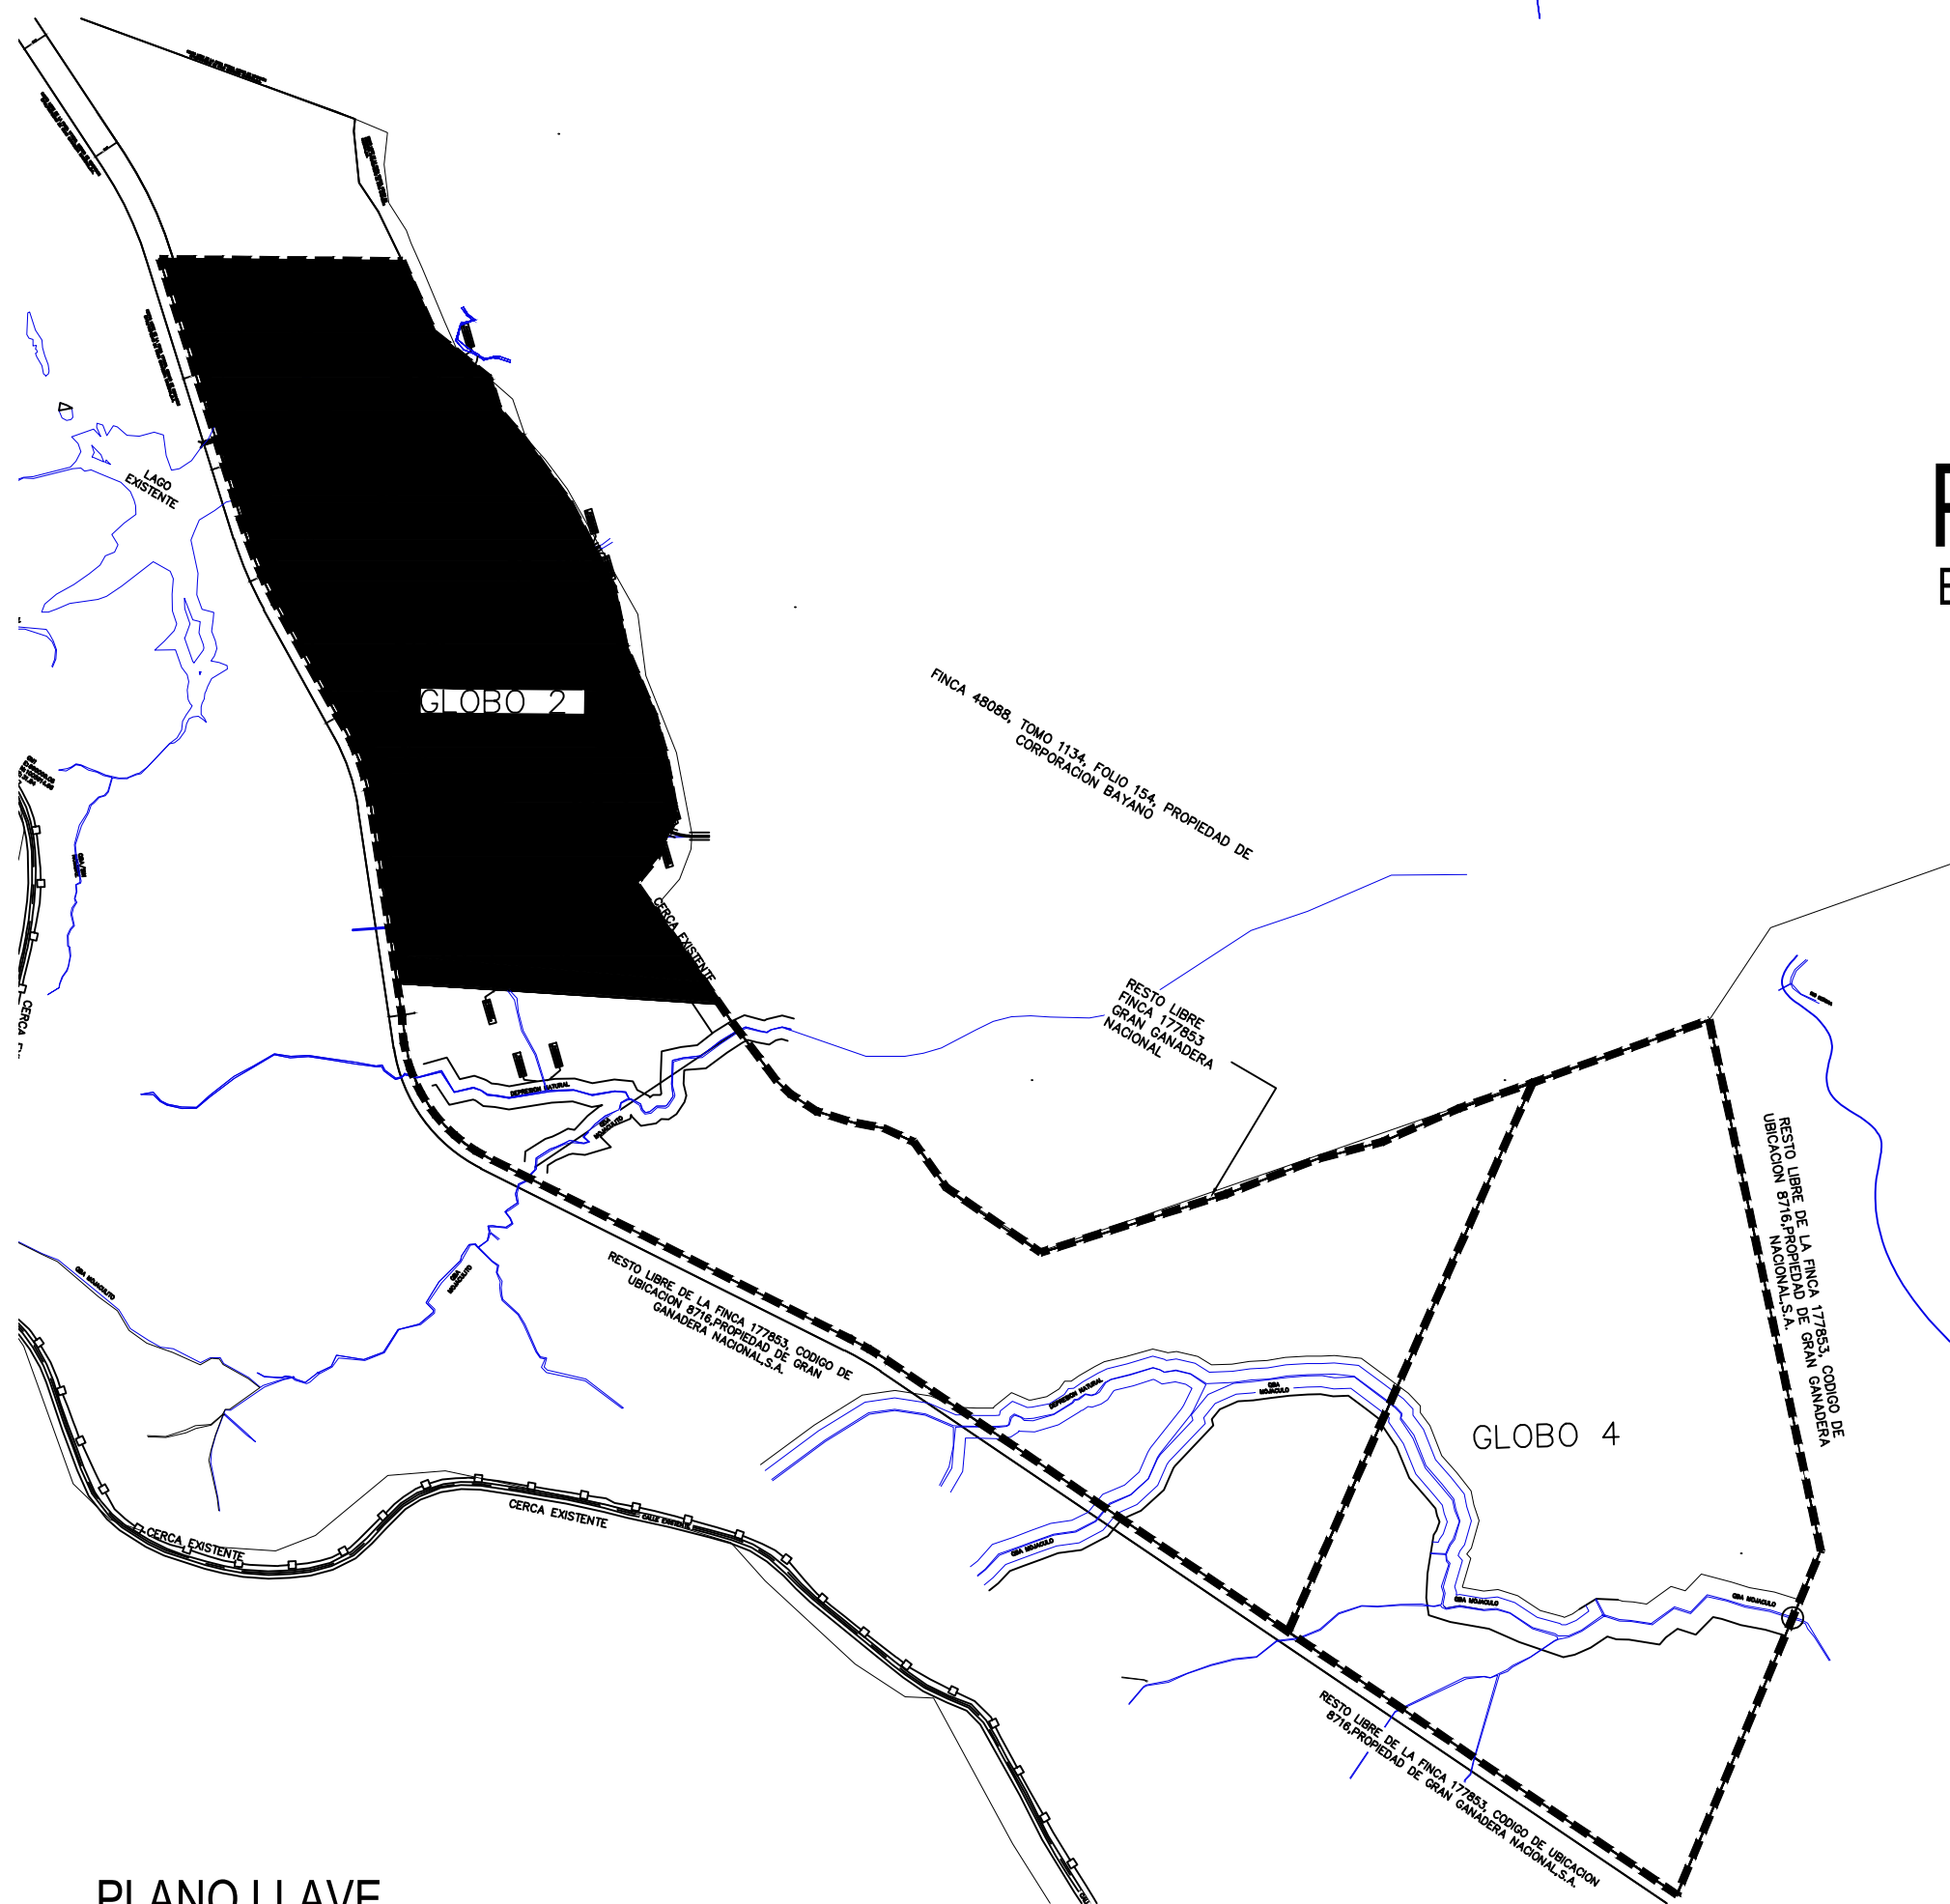

PLANTA GENERAL GLOBO 2  
ESCALA= 1:1750

CONSTRUGLOBAL, INC.

|                      |                                      |                                      |                                      |                                      |                                      |
|----------------------|--------------------------------------|--------------------------------------|--------------------------------------|--------------------------------------|--------------------------------------|
| REVISADO             | PROYECTO: CIUDAD DEL ESTE            | PROYECTO: CIUDAD DEL ESTE            | PROYECTO: CIUDAD DEL ESTE            | PROYECTO: CIUDAD DEL ESTE            | PROYECTO: CIUDAD DEL ESTE            |
| VERIFICADO           | PROPIEDAD: PARCELAS DEL ESTE 2, S.A. | PROPIEDAD: PARCELAS DEL ESTE 2, S.A. | PROPIEDAD: PARCELAS DEL ESTE 2, S.A. | PROPIEDAD: PARCELAS DEL ESTE 2, S.A. | PROPIEDAD: PARCELAS DEL ESTE 2, S.A. |
| ARQUITECTURA         | PROYECTO: CIUDAD DEL ESTE            | PROYECTO: CIUDAD DEL ESTE            | PROYECTO: CIUDAD DEL ESTE            | PROYECTO: CIUDAD DEL ESTE            | PROYECTO: CIUDAD DEL ESTE            |
| DESARROLLO E. URBANO | PROYECTO: CIUDAD DEL ESTE            | PROYECTO: CIUDAD DEL ESTE            | PROYECTO: CIUDAD DEL ESTE            | PROYECTO: CIUDAD DEL ESTE            | PROYECTO: CIUDAD DEL ESTE            |
| DISEÑADO POR:        | PROYECTO: CIUDAD DEL ESTE            | PROYECTO: CIUDAD DEL ESTE            | PROYECTO: CIUDAD DEL ESTE            | PROYECTO: CIUDAD DEL ESTE            | PROYECTO: CIUDAD DEL ESTE            |
| CONTENIDO            | PROYECTO: CIUDAD DEL ESTE            | PROYECTO: CIUDAD DEL ESTE            | PROYECTO: CIUDAD DEL ESTE            | PROYECTO: CIUDAD DEL ESTE            | PROYECTO: CIUDAD DEL ESTE            |
