



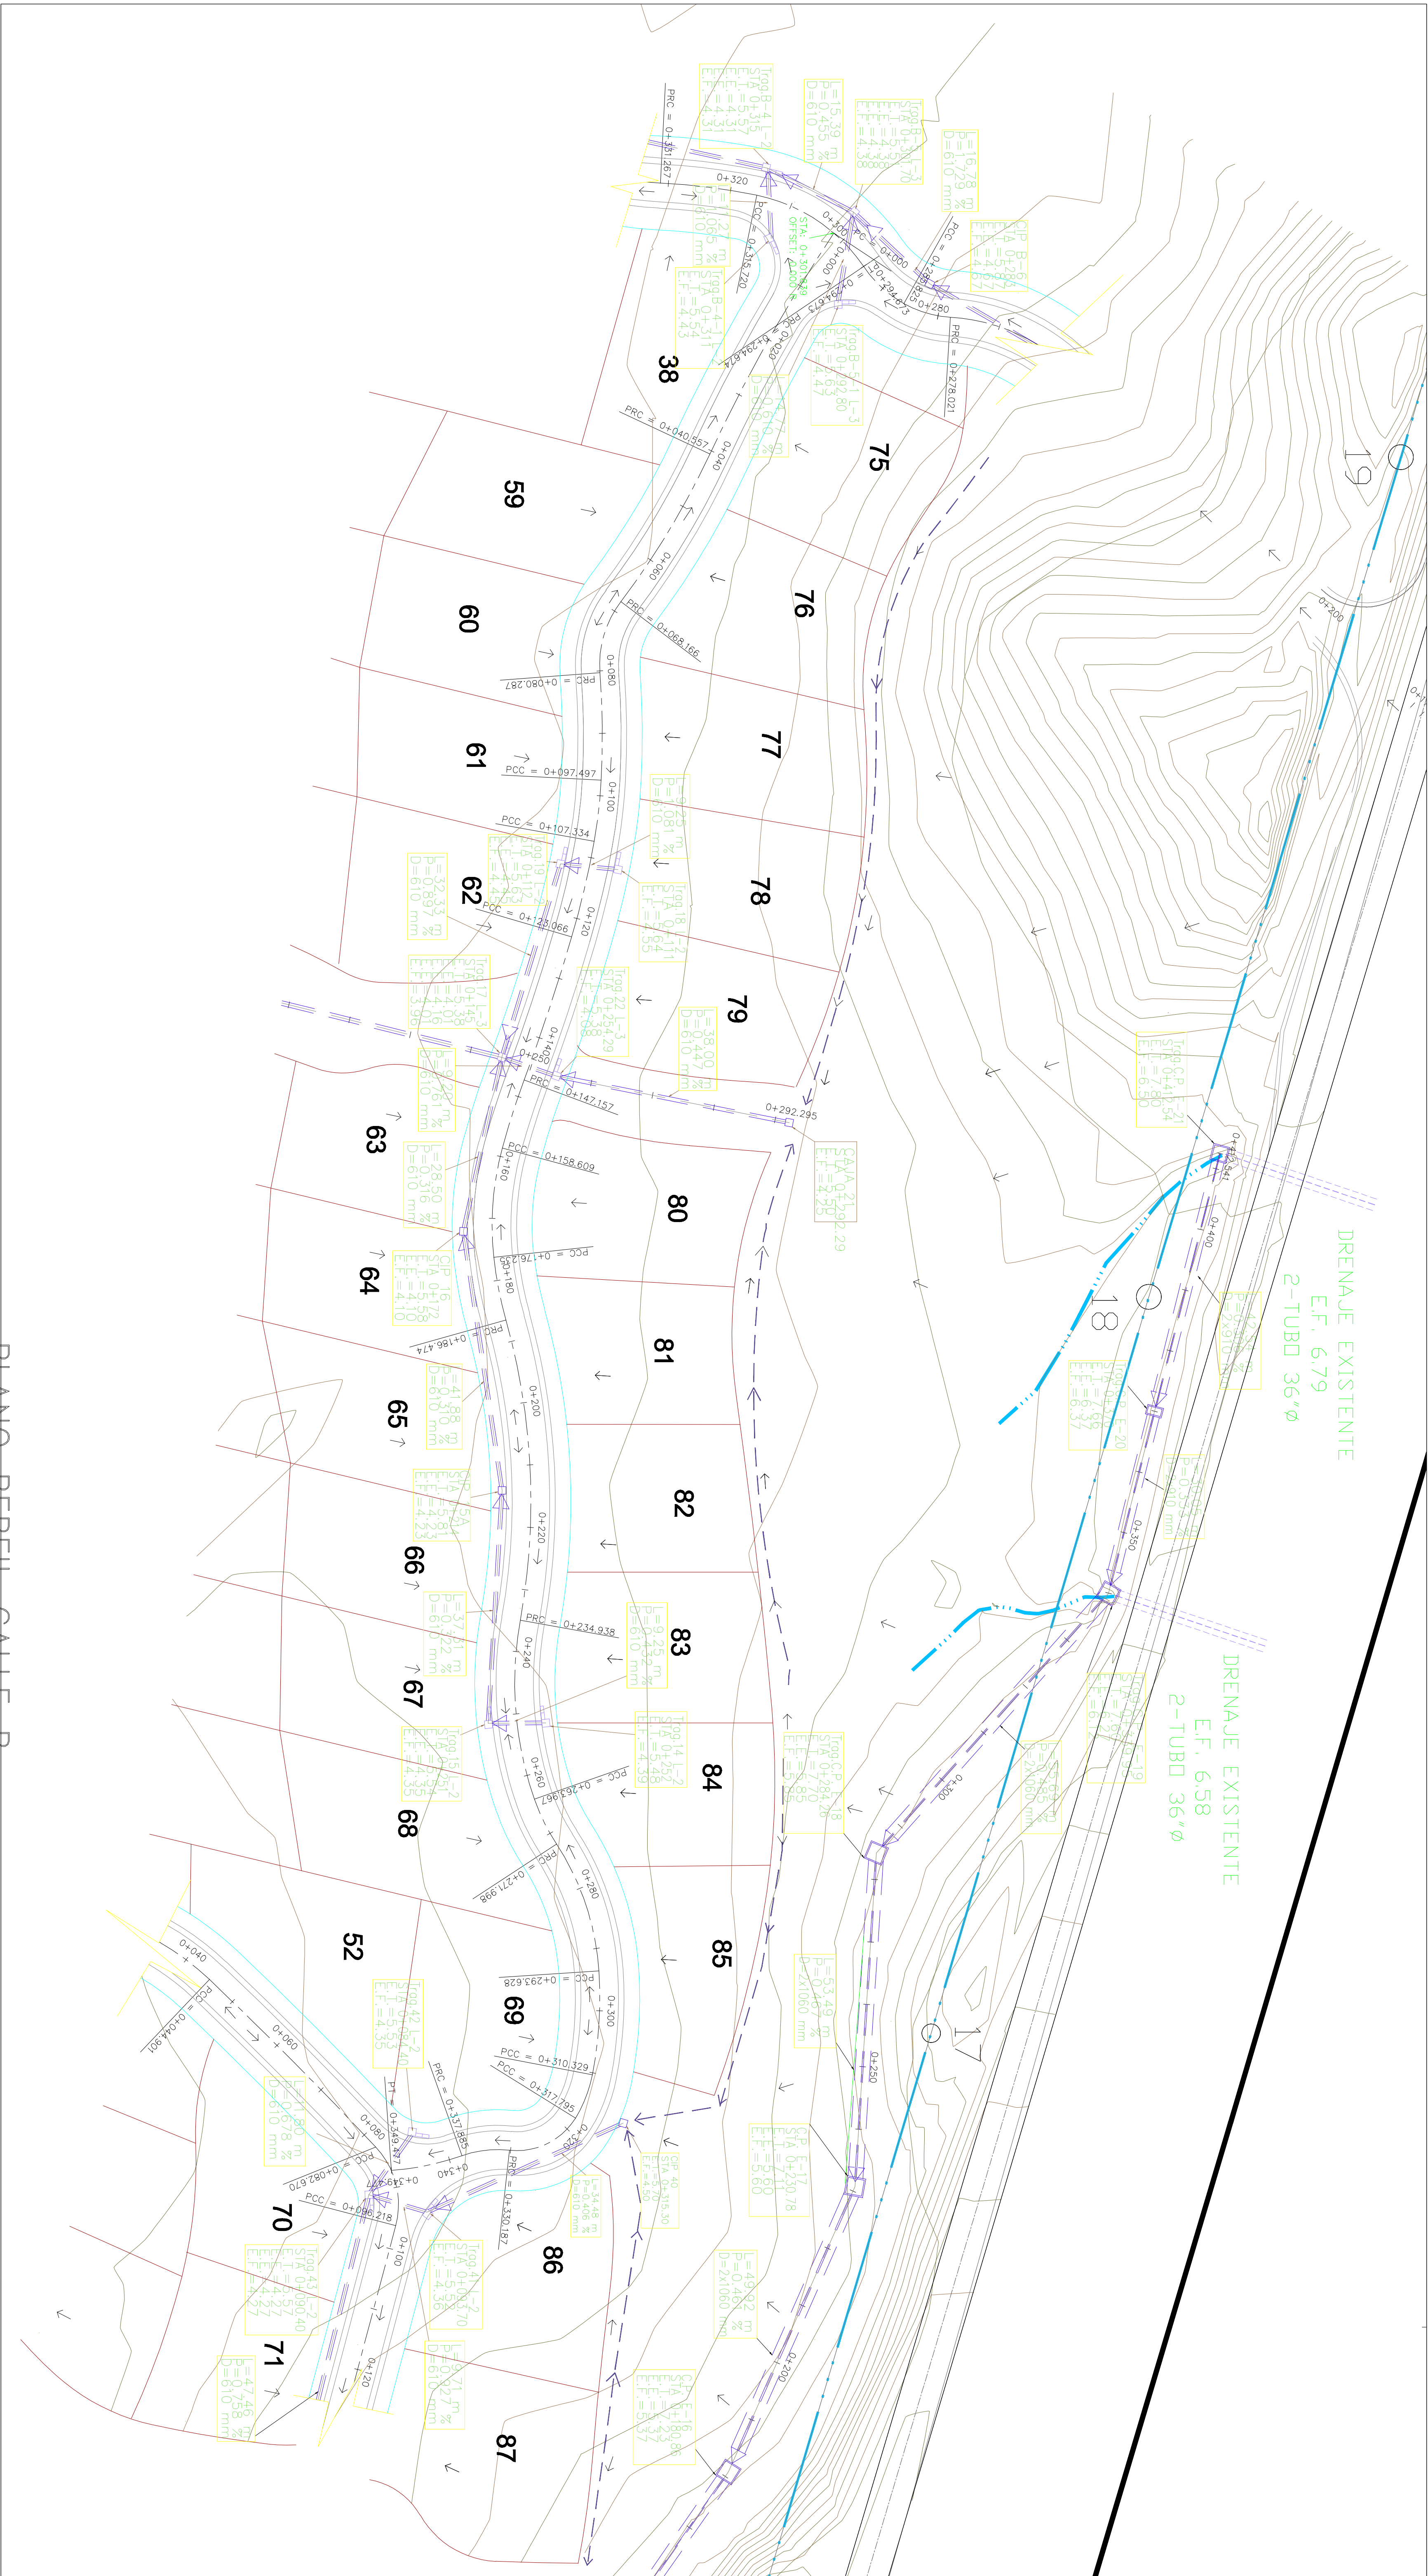


- NOTAS GERALES:
- 1- TODOS LOS TRABAJOS DE CALLE SEAN TIPO L-2 O L-3 SEGUN DISEÑO Y CONDICIONES DE TERRENO.
 - 2- SE UTILIZARÁ CEMENTO TIPO I PARA EL CONCRETO DE LAS ESTRUCTURAS HIDRAULICAS.
 - 3- EL DIAMETRO MINIMO DE LAS TUBERIAS PLUVIALES SERA 45CM (18") SEGUN NORMAS
 - 4- LA UBICACION DE TRINCHERO Y CAMARA DE INSPECCION PLUVIAL SE HARA DE ACUERDO A LA NORMA M.O.P.
 - 5- LAS PROYECCIONES EN LOS SEÑALES DE DRENAJE SEAN LO SUFICIENTE PARA QUE LA VELOCIDAD MEDIDA NO SOBREPASE LOS LIMITES HIDRAULICOS.
 - 6- SE PODRA UTILIZAR TUBERIA PLUVIAL DE HORMIGON, AZO, RB-LOC., NOVAFORT, POLIETILENO.
 - 7- EL CANAL PLUVIAL PROYECTADO SEAN REVESTIDO CON CONCRETO EN SU BASE Y LOS TALUDES.
 - 8- LAS TUBERIAS DE "C" ES DE 0.75 MINIMO PARA AREAS SUB-URBANAS DEPENDIENTES
 - 9- LAS CAMARAS DE INSPECCION TENDRAN TAPA PARA TRANSITO PESADO CUANDO SE INSTALAN EN LAS CALLES.
 - 10- EL DISEÑADOR MINIMO DE LAS TUBERIAS SERA DE ACORDA A LA NORMA M.O.P. PARA EL DISEÑO DEL PAVIMENTO.
 - 11- SE COLOCARAN CARGAZALES DE INSPECCION ADECUADO SOBRE LAS TUBERIAS DE RESERVA AL RIO Y QUEBRADA.
- LAS TUBERIAS QUE DESORDENAN AL MAR NO TENDRAN CARGAZAL.

NOTA IMPORTANTE

ESTE PROYECTO SE ADOCE A LA RESOLUCION NO. 28-2003, POR LO CUAL SE ABRIERA EL RECLAMAMIENTO PARA CALLES PRIVADAS EN LAS URBANIZACIONES Y LOTIFICACIONES UBICADAS EN EL TERRITORIO NACIONAL, Y SE SOMETERA AL REGIMEN DE PROPIEDAD HORIZONTAL.

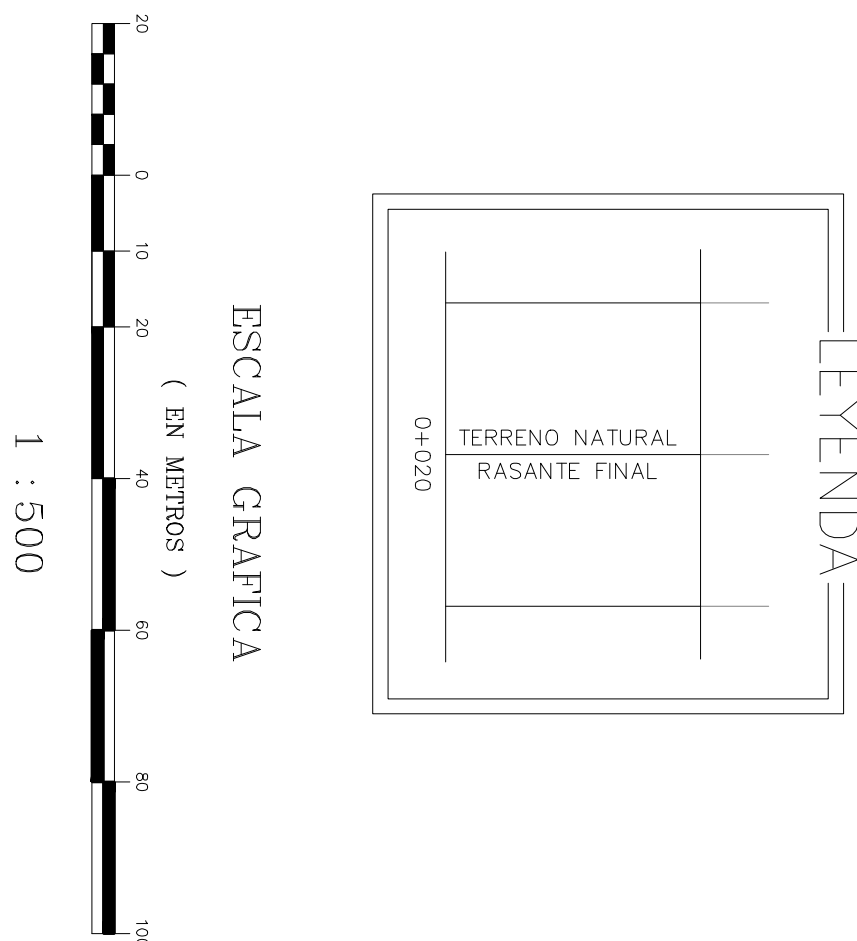

PLANO PERFIL CALLE B
DE LA ESTACION 0+000 CON CALLE A 0+687.744 @
FINAL CALLE B- ESTACION 0+349.477

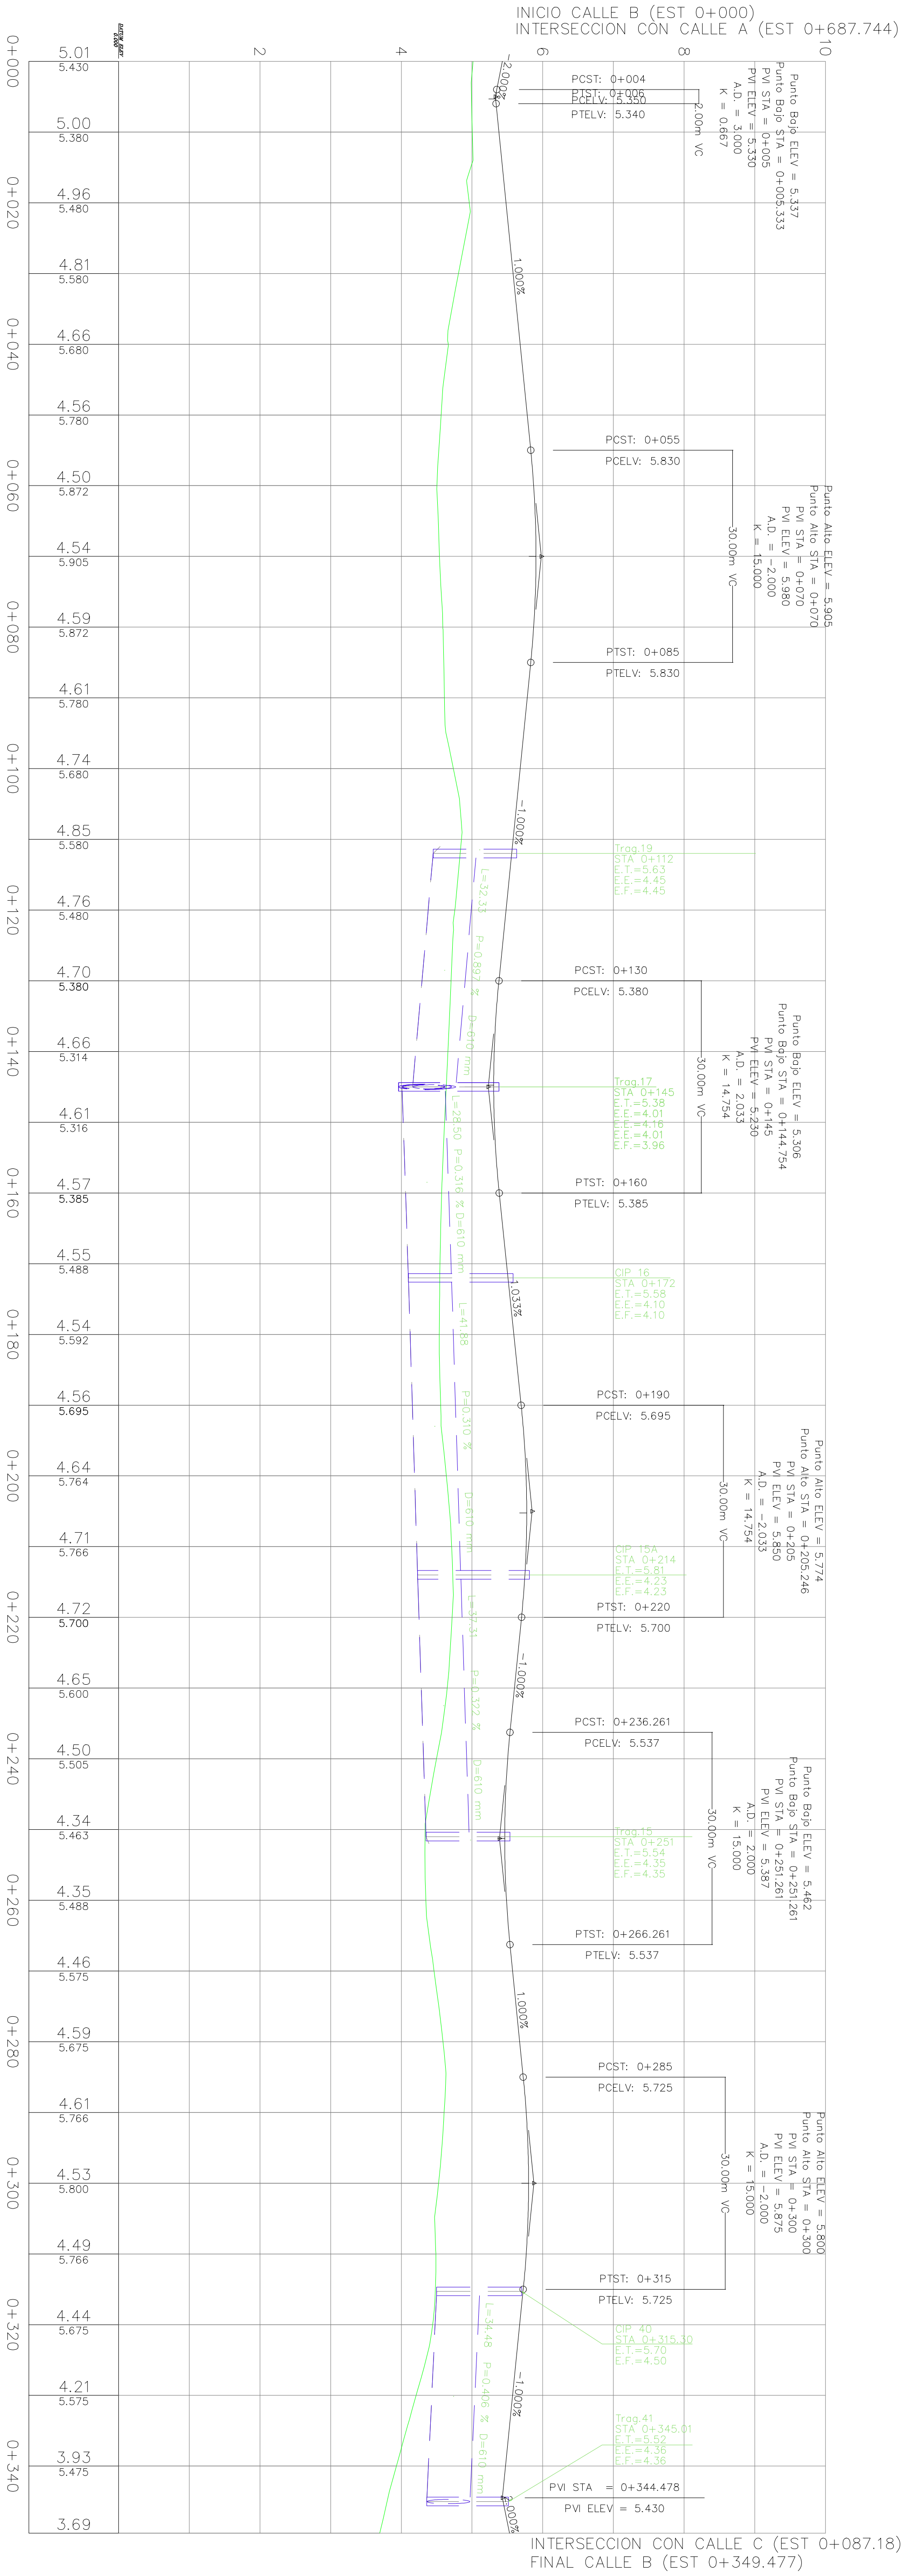

TITULO DE PAGINA

PROYECTO:

PROPIEDAD HORIZONTAL
PH COSTA DE VENAO
UBICADO EN PEDASI, CORREGIMIENTO
DE ORA ABERIBA, PROV. LOS SANTOS
TOLIMA, VENAO

PLANO PERFIL
CALLE B

PROYECTO #:

8801

DE:

12

16

Desarrollado por:

COTRANS

Consultores de Transporte S.A.
Calle Principal, Urb. Ciudad del Rey
Centro Comercial Plaza Occidente
Puerto Cabello, Estado Miranda
Teléfono: 291-4829
Fax: 291-4829