


PROPIEDAD HORIZONTAL PH COSTA DE VENAO

DESGLASE DE AREAS DEL PROYECTO	
AREA TOTAL LOTES R3	92 Lotes ===== Area Total = 88927.927 m2
AREA DE FUTURO DESARROLLO	3 Lotes ===== Area Total = 173545.658 m2
AREAS VERDES	11 Lotes ===== Area Total = 7260.994 m2
Control = ===== Area Total = 29822.624 m2	
AREA DE CALLES	Control = ===== Area Total = 279527.203 m2
AREA TOTAL DE LAS FINCAS	Control = ===== Area Total = 279527.203 m2
El uso PUBLICO REPRESENTA EL 10.49% DEL AREA VENDIBLE	

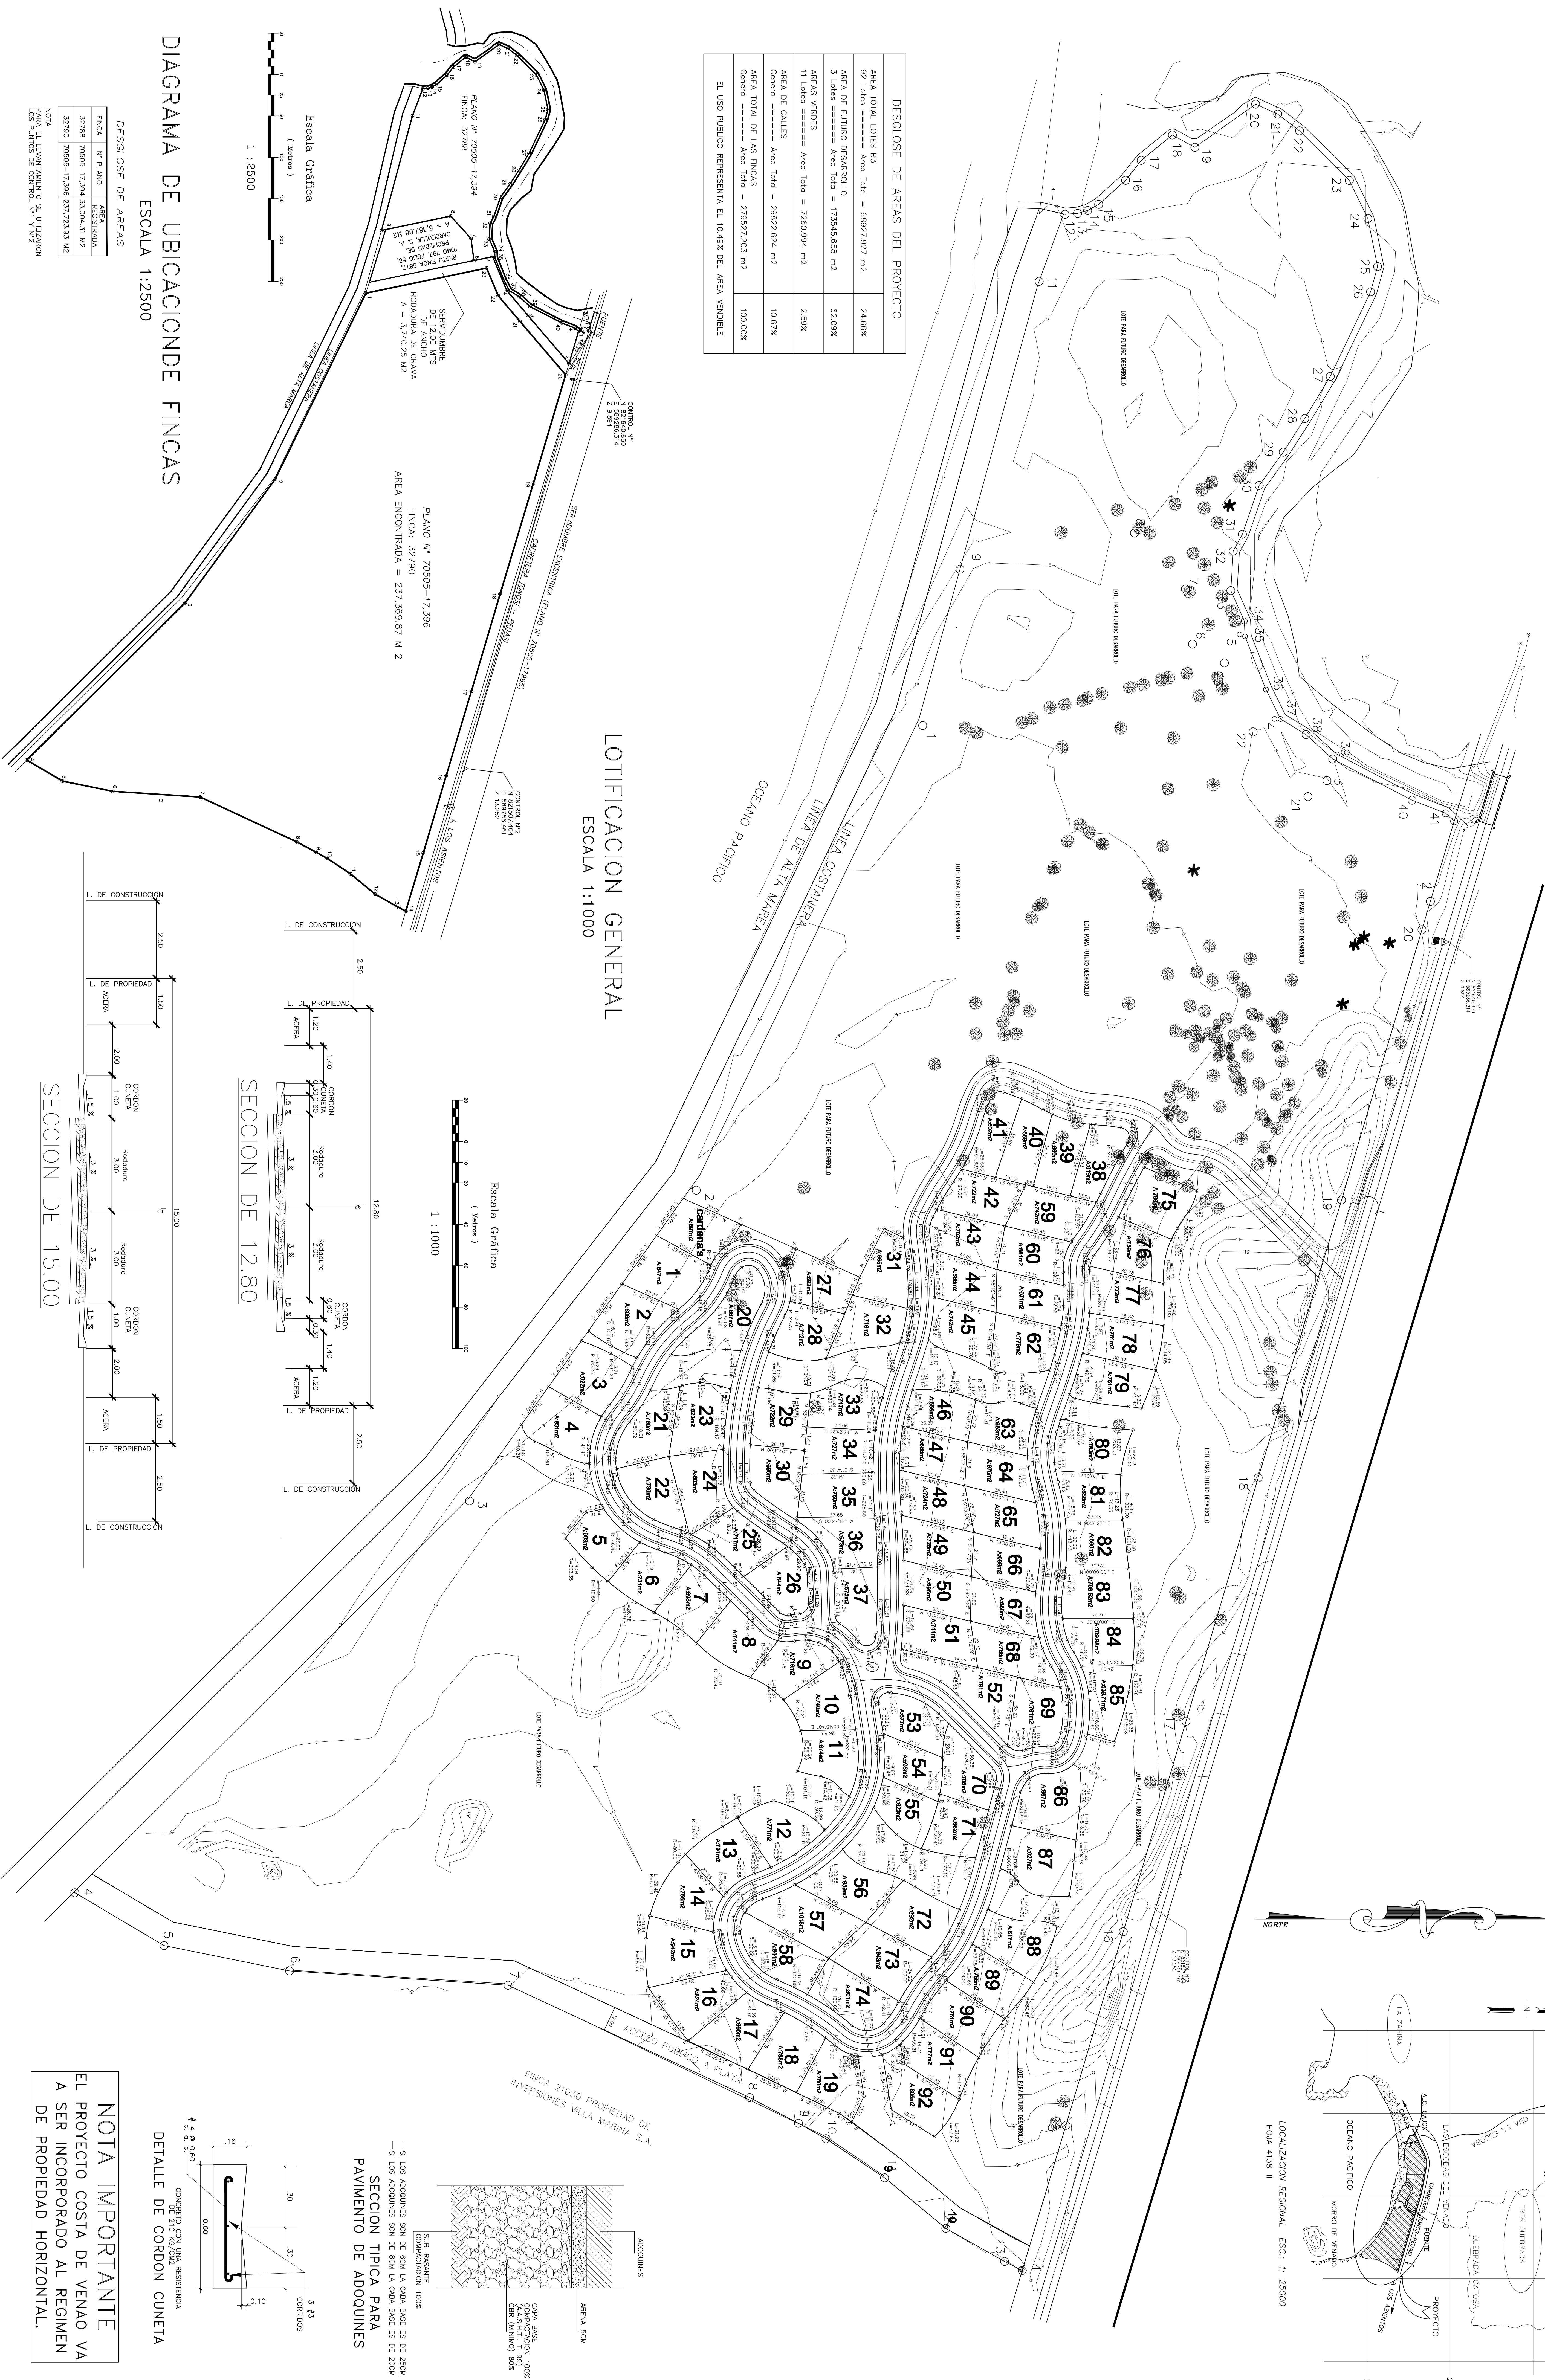

LOTIFICACION GENERAL
ESCALA 1:1000


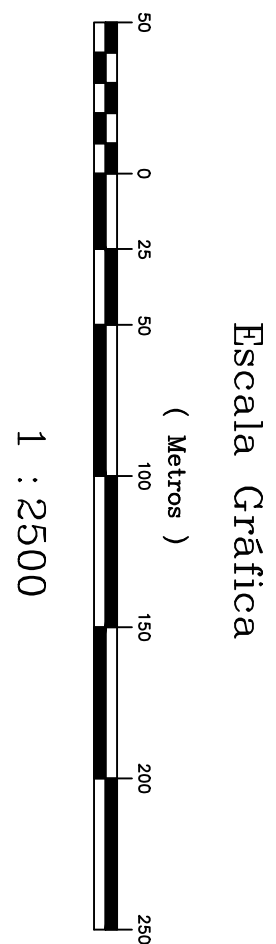


DIAGRAMA DE UBICACIONDE FINCAS
ESCALA 1:2500


DESGLASE DE AREAS	
FINCA	N° FINCA AREA TOTAL
32788	70505-17394 13.004.31 M2
32790	70505-17395 237.723.83 M2

NOTA: EL LEVANTAMIENTO SE UTILIZAN LOS PUNTOS DE CONTROL N°1 Y N°2

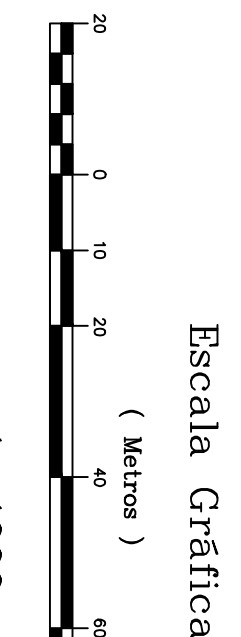


SECCION DE 12.80


SECCION DE 15.00

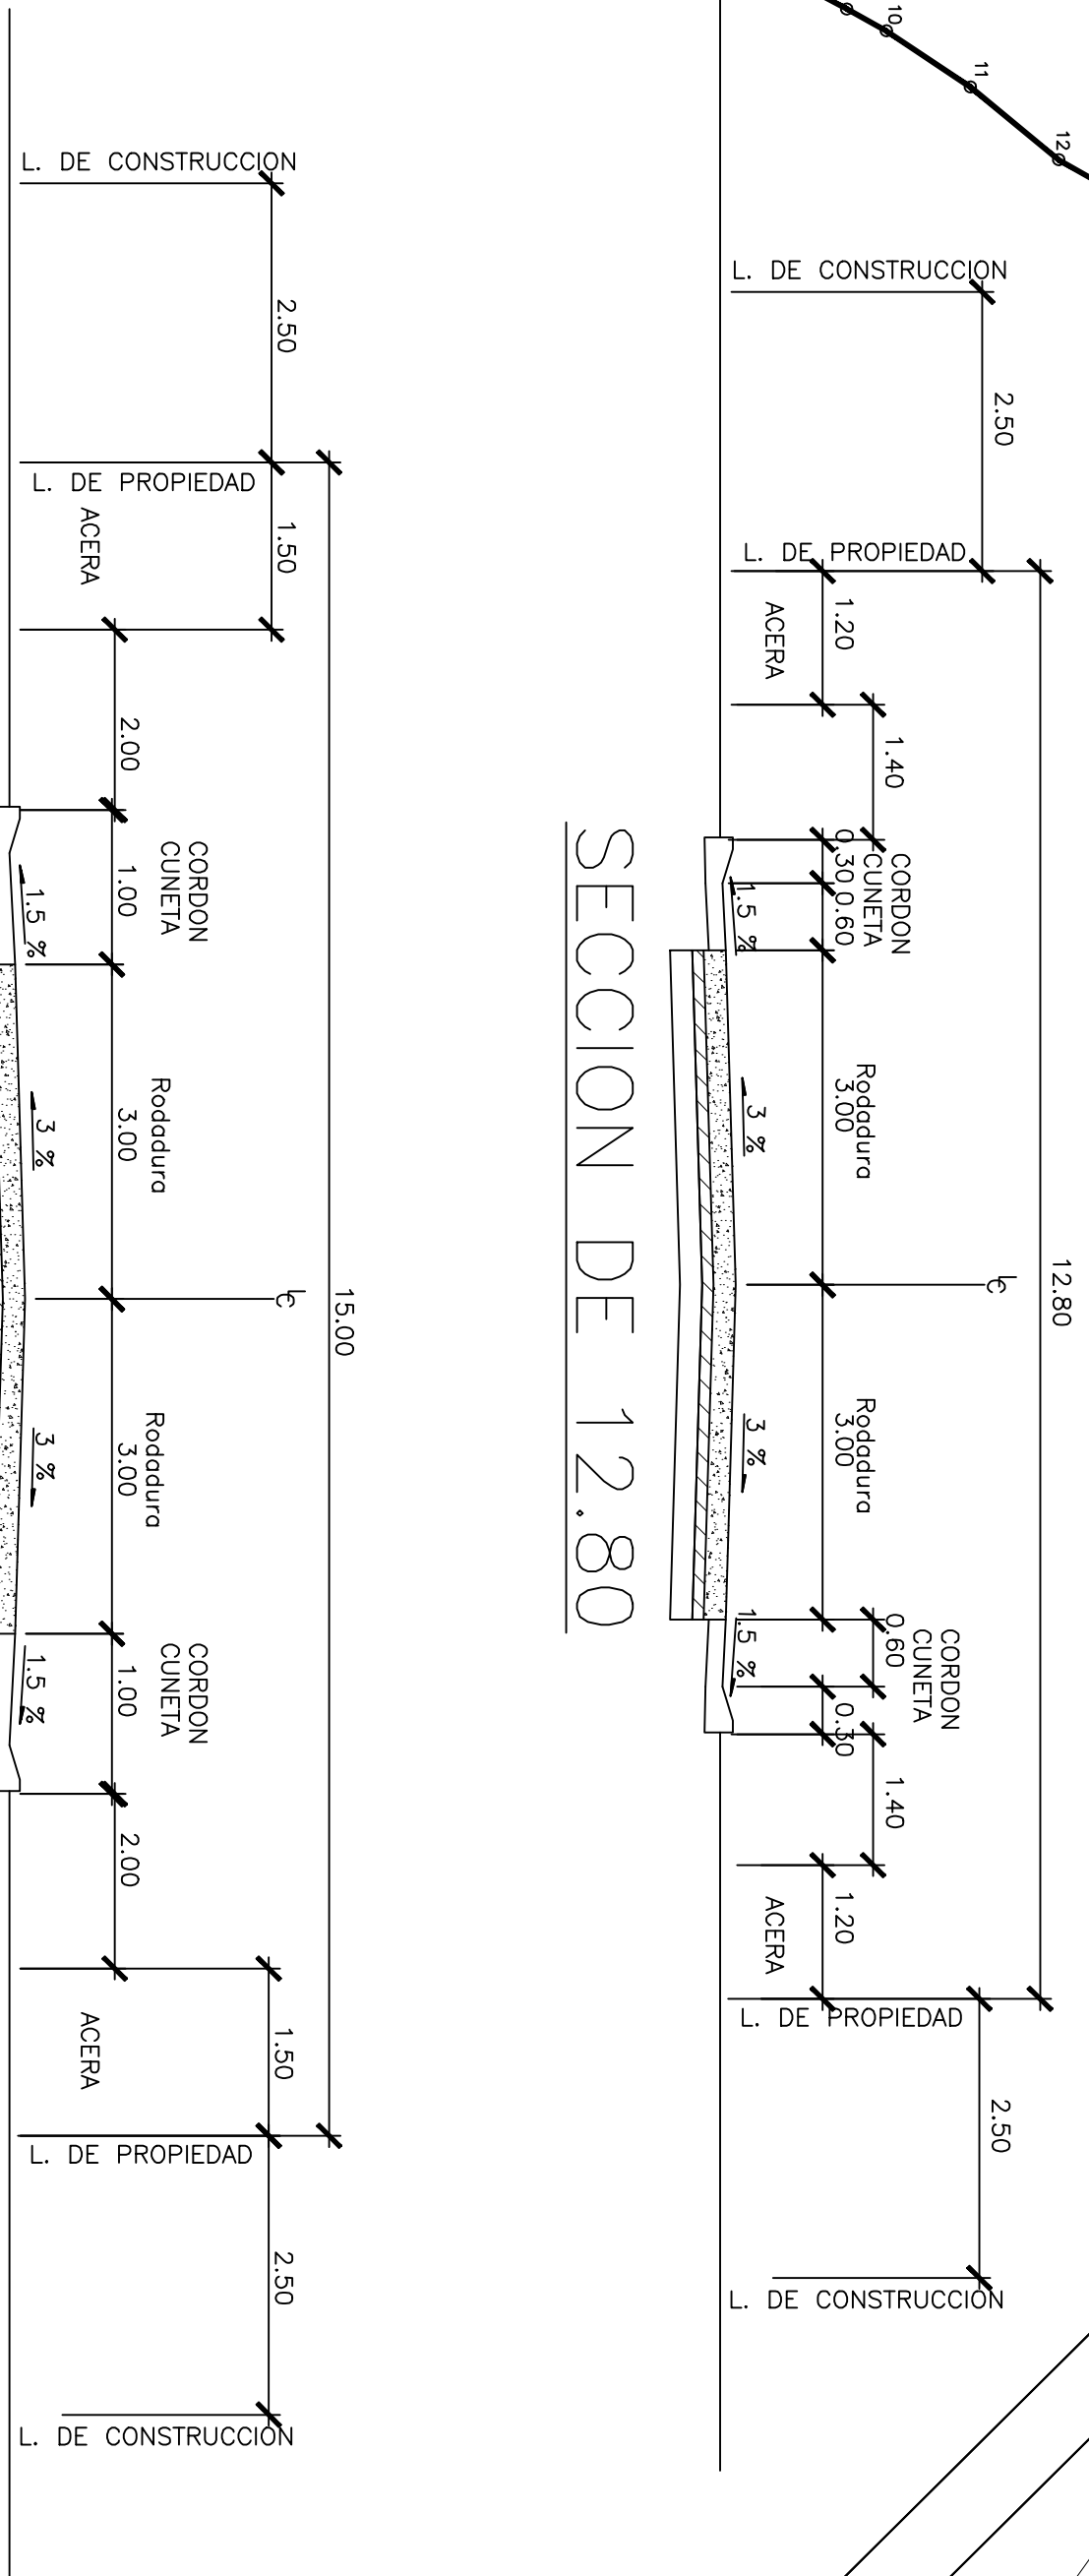

SECCION TIPICA PARA PAVIMENTO DE ADOQUINES

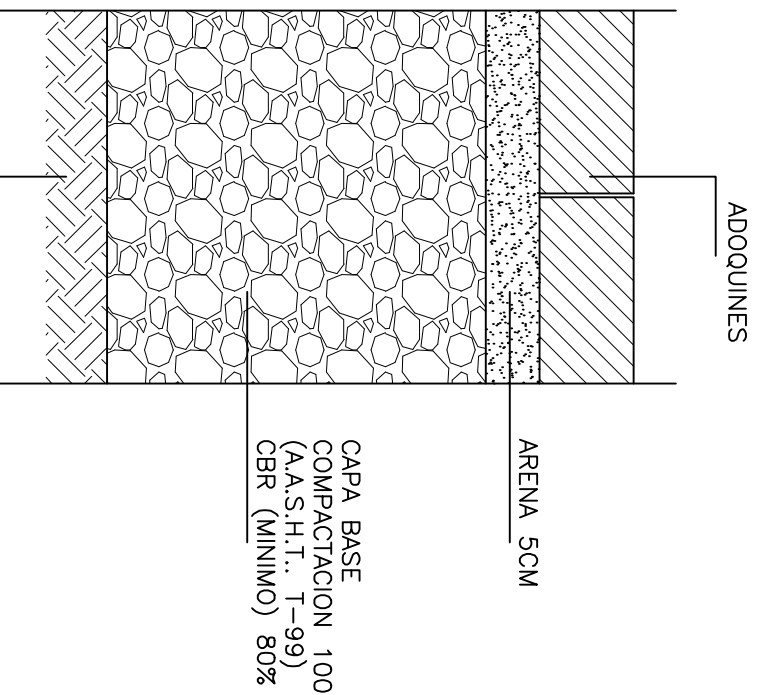

DETALLE DE CORDON CUNETA

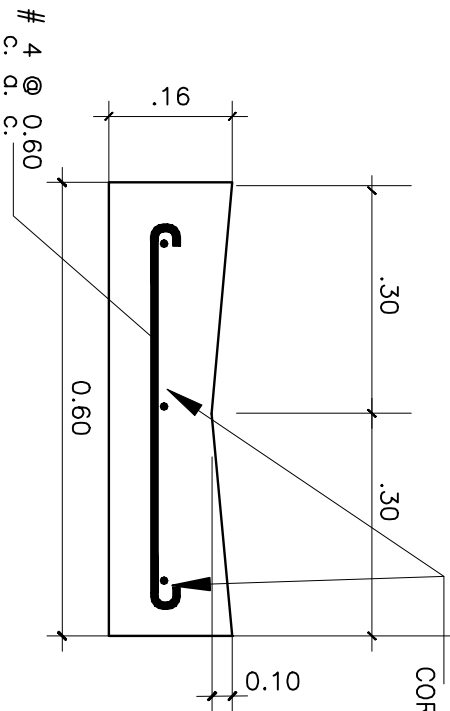

NOTA IMPORTANTE
EL PROYECTO COSTA DE VENAO VA A SER INCORPORADO AL REGIMEN DE PROPIEDAD HORIZONTAL.

PROYECTO: PROPIEDAD HORIZONTAL PH COSTA DE VENAO

TITULO DE PAGINA: LOTIFICACION GENERAL

ASAMBLEA ALTOCHERO
MANABATE Y MARIANO
DE PLAYA VENAO ROBERTIS INC.

REVISION		PROYECTO:	
INGENIERO	INGENIERO	INGENIERO	INGENIERO
C.B.A.	C.B.A.	C.B.A.	C.B.A.
CALCULO	CALCULO	CALCULO	CALCULO
C.B.A.	C.B.A.	C.B.A.	C.B.A.
ENCARGO	ENCARGO	ENCARGO	ENCARGO
C.B.A.	C.B.A.	C.B.A.	C.B.A.
ENCARGO	ENCARGO	ENCARGO	ENCARGO
C.B.A.	C.B.A.	C.B.A.	C.B.A.

BOA # 1

DI:

Desarrollado por:
COTRANS
Consultores de Transporte S.A.
Cotrans Comercial Camino de Cuzco
Lima, Perú
Teléfono: 01-444-1111
Teléfono-Fax: 360-2138