


PROPIEDAD HORIZONTAL PH COSTA DE VENA

LOTIFICACION GENERAL
ESCALA 1:750

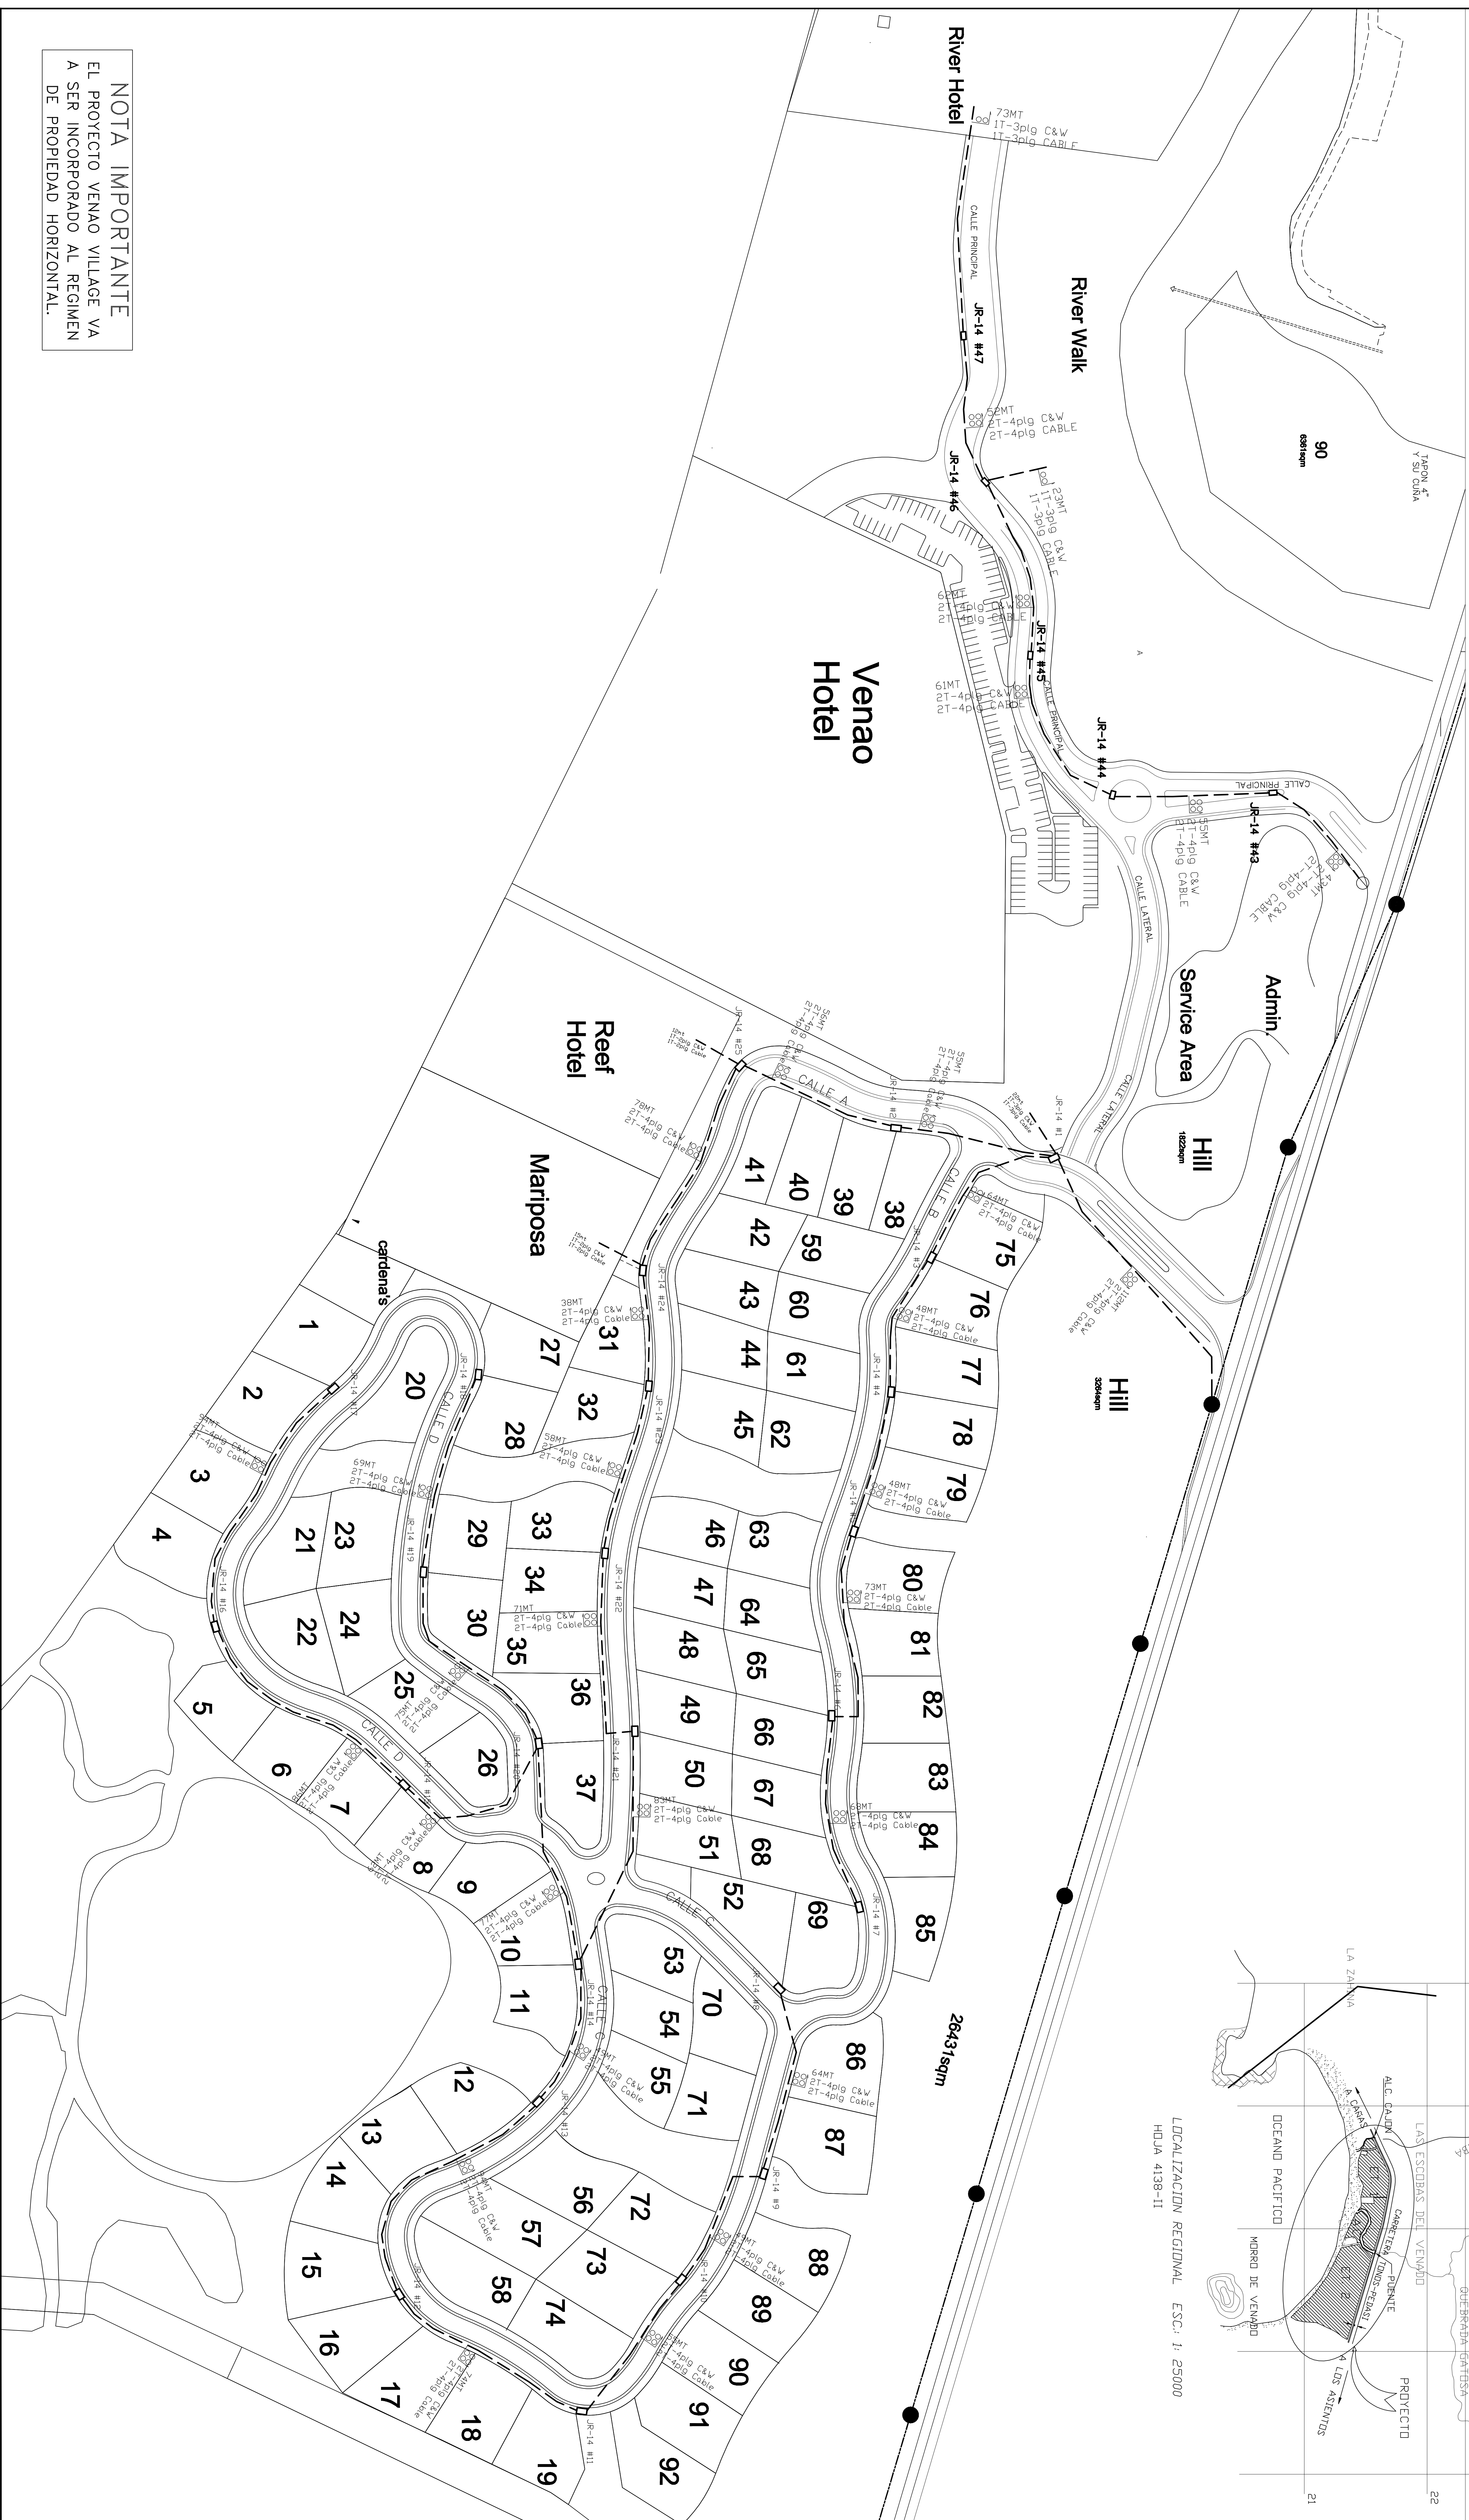

NOTA IMPORTANTE
EL PROYECTO VENAO VILLAGE VA
A SER INCORPORADO AL REGIMEN
DE PROPIEDAD HORIZONTAL.

Desarrollado por:

COTRANS

Calle Principal, Urb. Condado del Rey
Centro Comercial Plaza Cecilia
Local - 11
Panamá, República de Panamá
Telo-Fax: (507) 230-4200

PROYECTO: PROPIEDAD: HORIZONTAL PH COSTA VENADO PROPIEDAD DE PLAYA VENADO UBICADO EN: PEÑAS ENCONECIMIENTO DE OMA AREBIA, PROV. LOS SANTOS PLAYA VENADO		TITULO DE PÁGINA: SISTEMAS ESPECIALES DISTR. SUBT. PRIMARIA Y AREA COWER (AC)	
REVISIÓN: INGEN. CAMPAÑA	FECHA: CALCULO:	LEVANTADO: BOLETA:	PROYECTO #: 88-01
DISEÑO: C.B.A.	ACERTADO: FECHA:	HOJA #: 1	DE:
C.B.A.		ENERO-2008	