


AREA DE LA AUTORIDAD MARITIMA DE PANAMA
OCUPADA POR EL CONSORCIO PANAMA CUARTO PUENTE

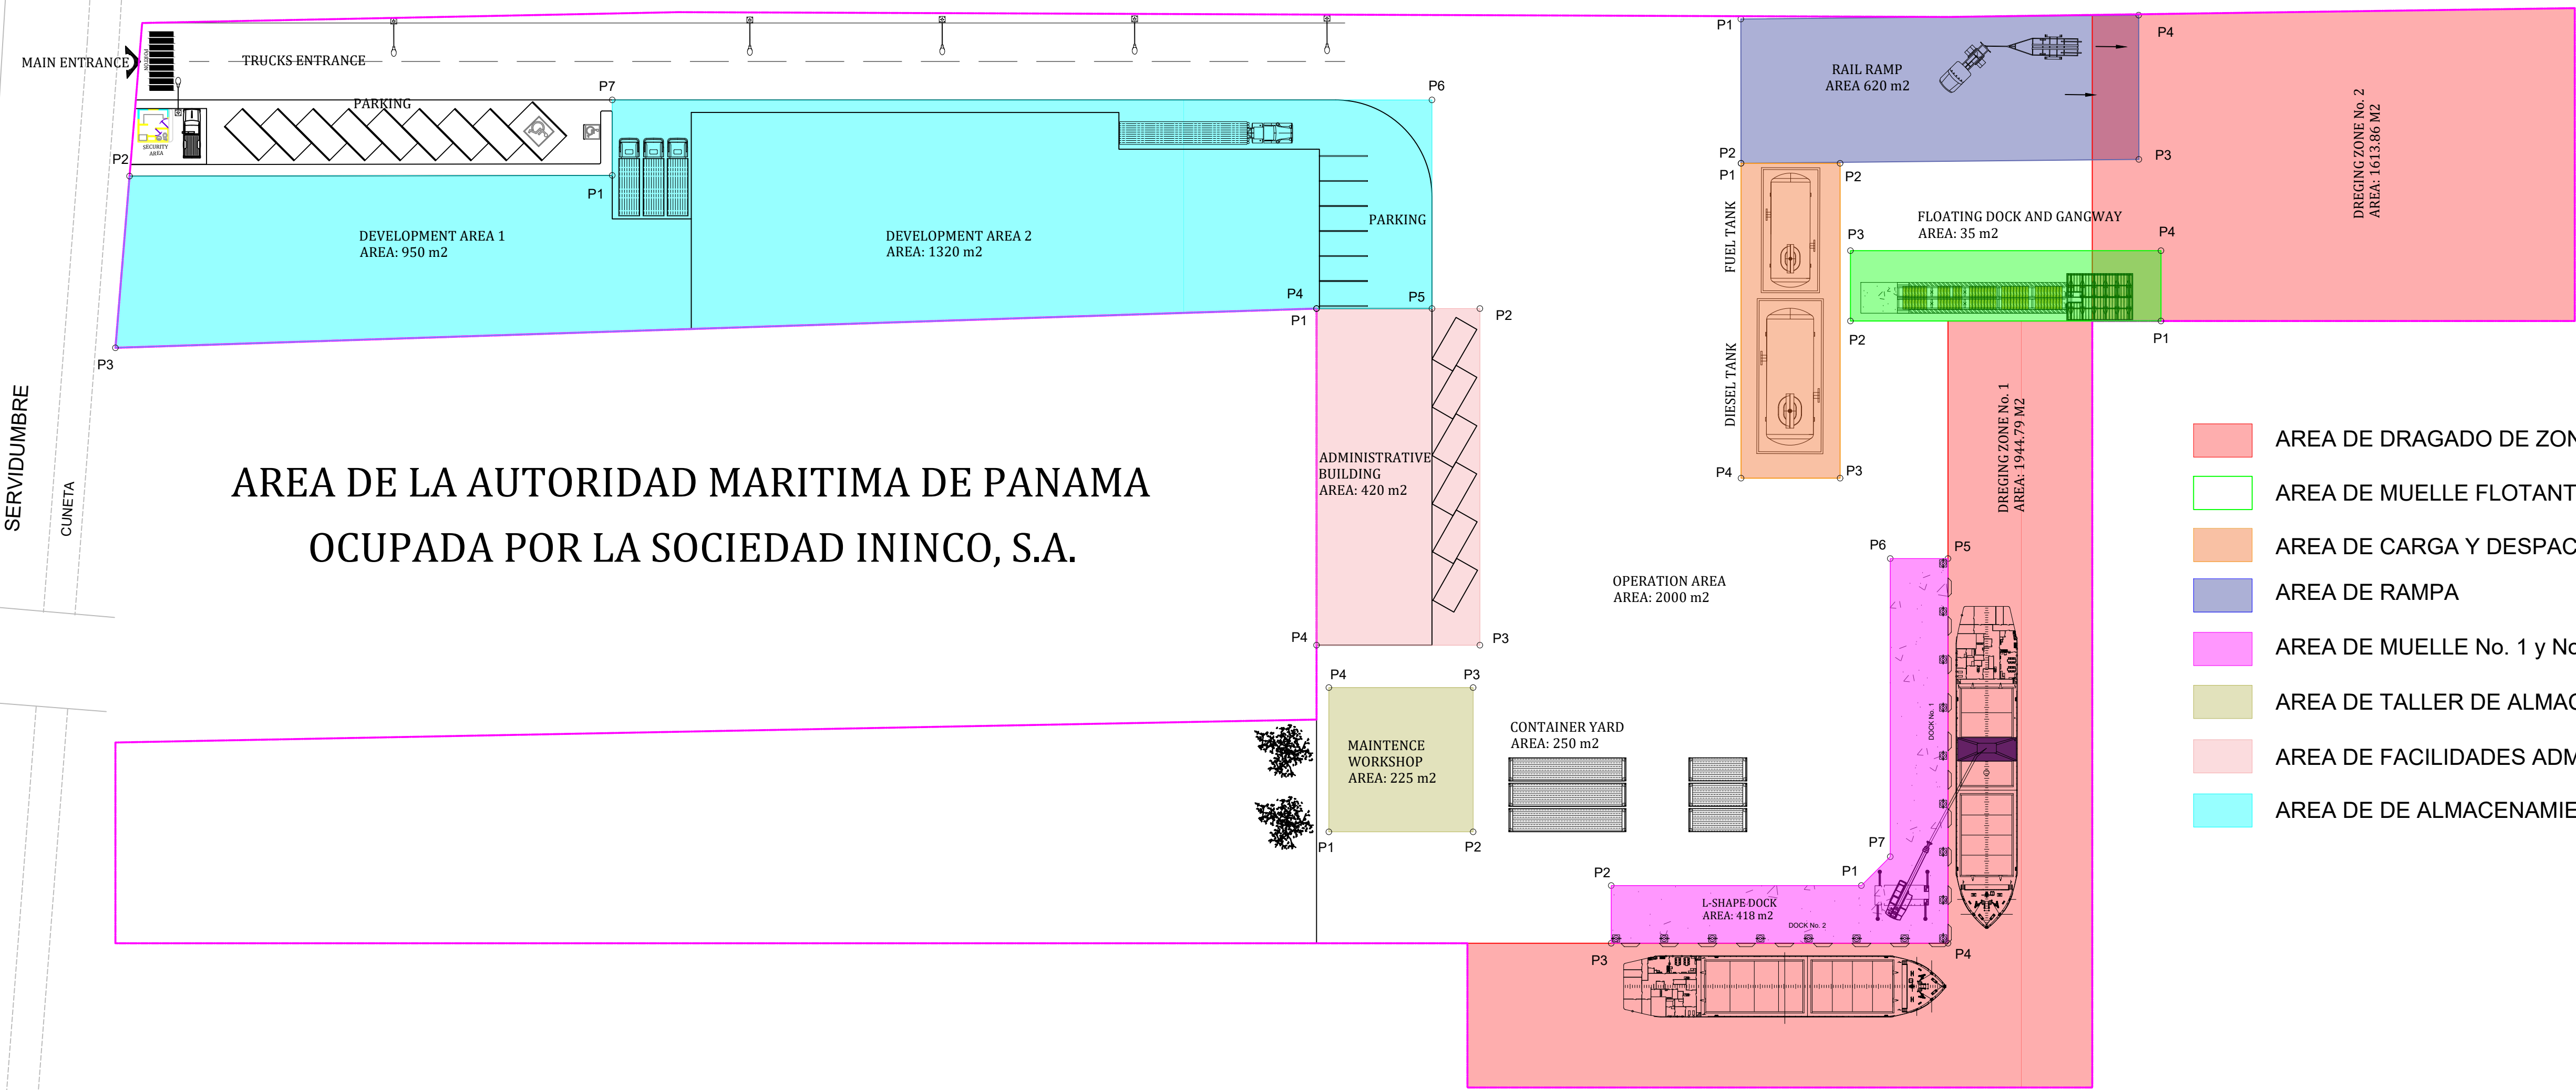

- AREA DE DRAGADO DE ZONA No. 1 y No. 2
- AREA DE MUELLE FLOTANTE
- AREA DE CARGA Y DESPACHO DE COMBUSTIBLE
- AREA DE RAMPA
- AREA DE MUELLE No. 1 y No. 2
- AREA DE TALLER DE ALMACENAMIENTO DE INSUMOS
- AREA DE FACILIDADES ADMINISTRATIVAS
- AREA DE DE ALMACENAMIENTO DE CARGA SECA Y REFRIGERADA