

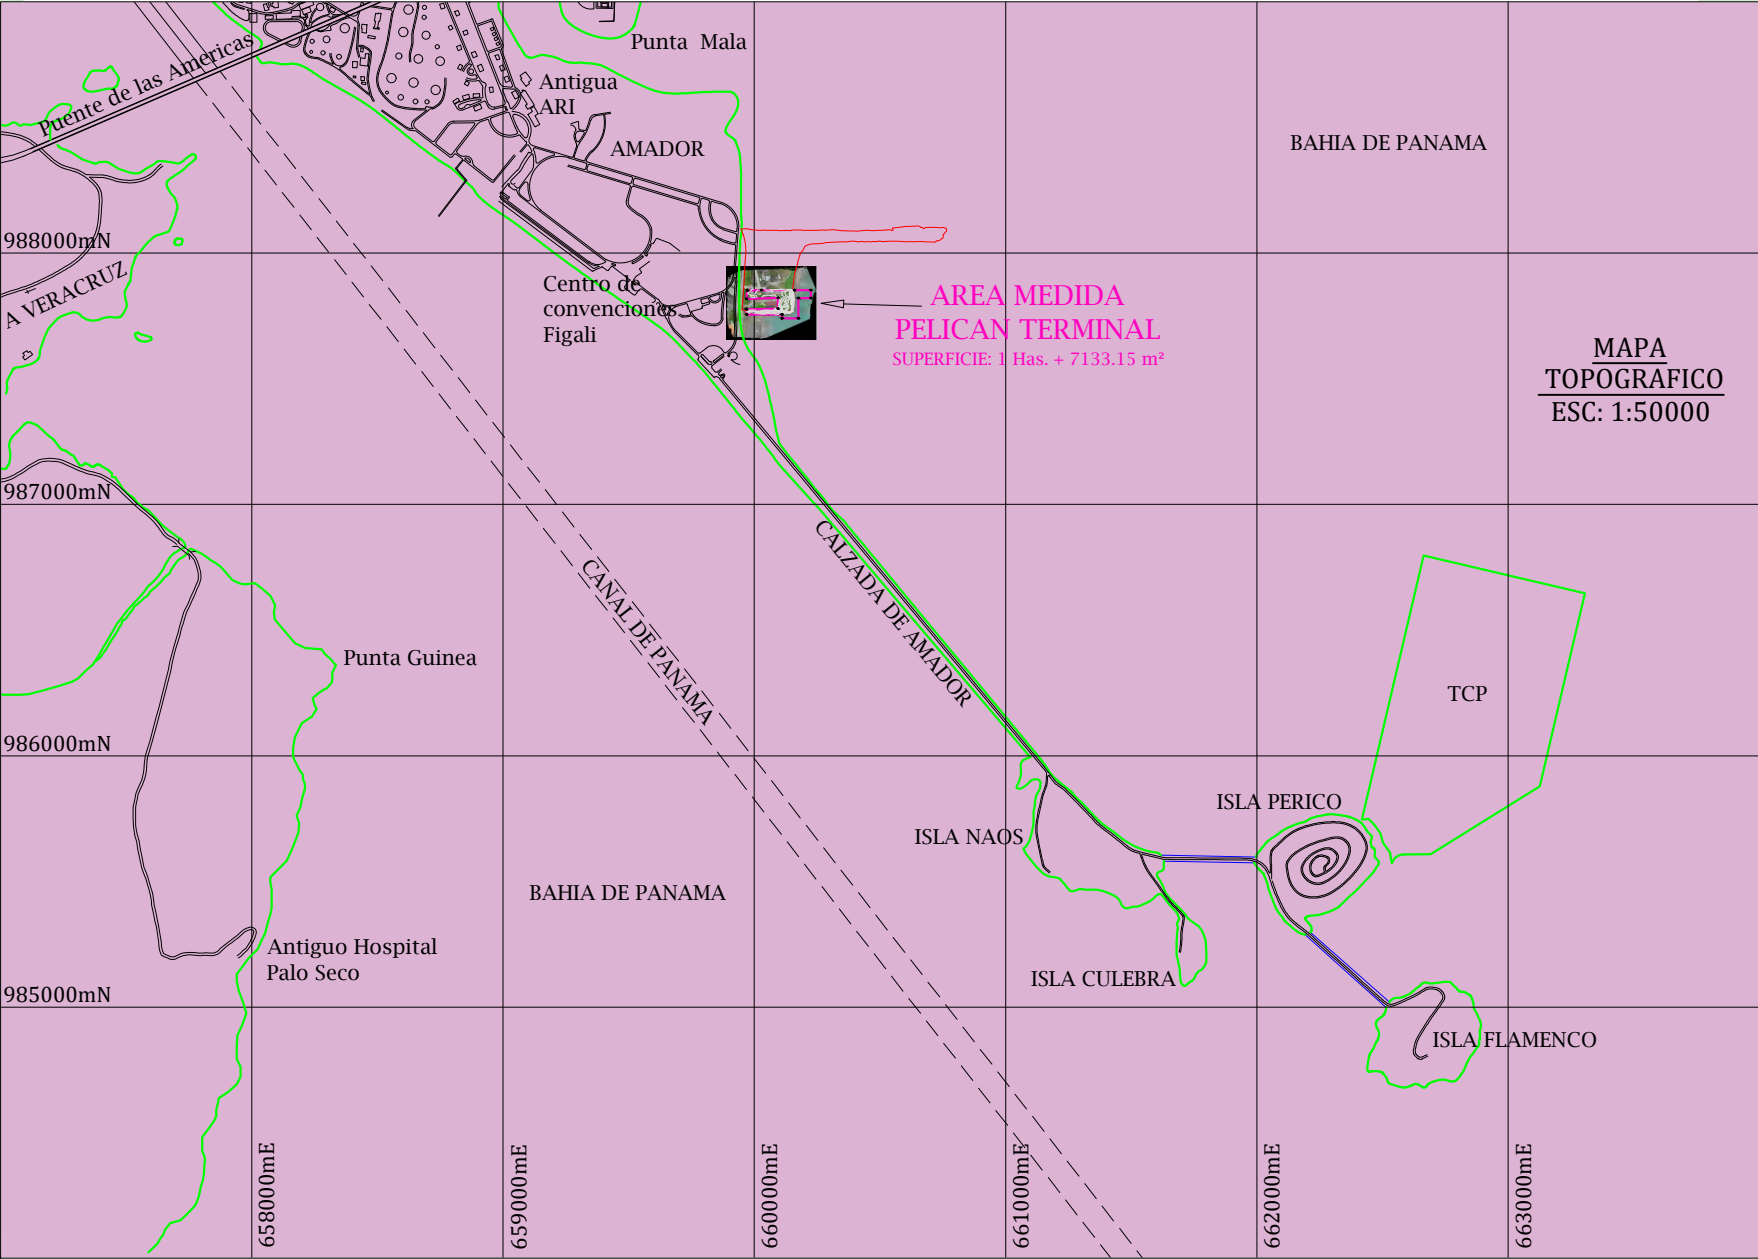


PELICAN TERMINAL - MAPA TOPOGRAFICO ESCALA 1:50000

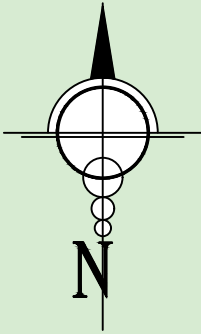

HUELLA TOTAL - 1 Has. + 7133.15 m2 - DATOS DE CAMPO				
EST.	DIST.	RUMBO	NORTE	ESTE
1-2	33.89	S4° 42' 10"W	988209.20	659987.61
2-3	124.92	N88° 07' 40"E	988175.42	659984.83
3-4	42.74	S0° 00' 00"E	988179.50	660109.68
4-5	124.87	S88° 54' 23"W	988136.77	660109.68
5-6	20.88	S0° 00' 00"E	988134.38	659984.83
6-7	140.54	N90° 00' 00"E	988113.51	659984.83
7-8	15.00	S0° 00' 00"E	988113.51	660125.37
8-9	64.95	N90° 00' 00"E	988098.51	660125.37
9-10	79.70	N0° 00' 00"E	988098.51	660190.32
10-11	50.15	N89° 59' 56"E	988178.21	660190.32
11-12	32.54	N0° 00' 00"E	988178.21	660240.47
12-13	65.16	S89° 11' 30"W	988210.75	660240.47
13-14	131.93	N89° 46' 56"W	988209.83	660175.32
14-1	55.79	S88° 50' 24"W	988210.33	660043.39

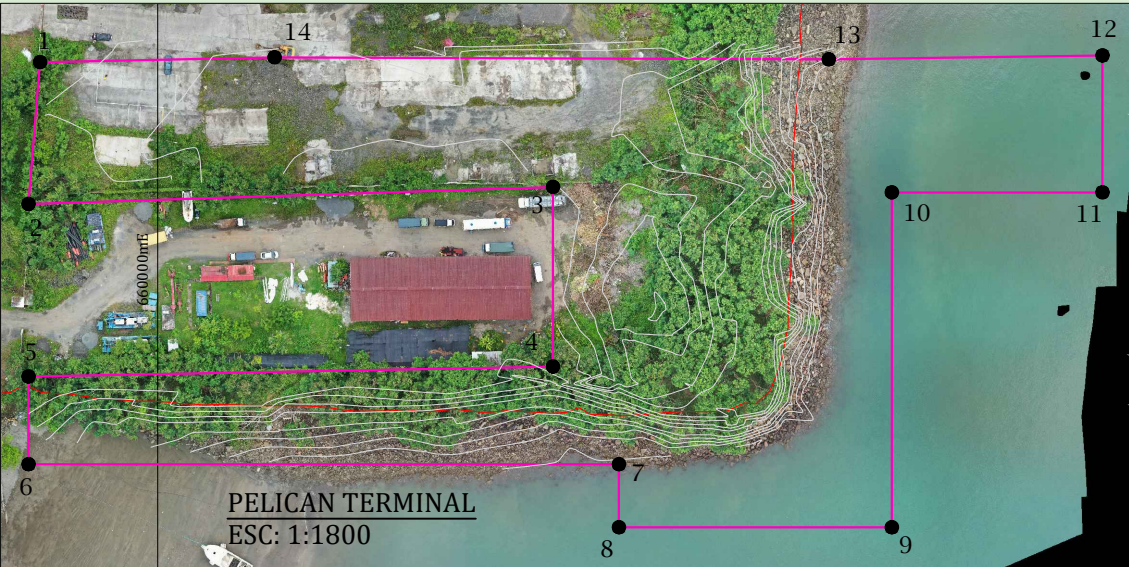

CANAL SHIPPING SERVICES S.A. MAPA TOPOGRAFICO - ESCALA 1:50000 PELICAN TERMINAL

GENERALES

1. LAS COORDENADAS ESTAN BASADAS EN LA PROYECCION UNIVERSAL TRANSVERSAL MERCATOR (U.T.M.), DATUM WGS84.
2. LAS MEDIDAS ESTAN EN EL SISTEMA METRICO
3. MAPA Y POLIGONO ESTAN REFERIDOS AL NORTE DE CUADRICULA
4. EL AREA MEDIDA OSCILA ENTRE LOS 16 - 25.75 m.s.n.m EN ELEVACION.
5. SE INSERTA ORTOMOSAICO GEORREFERENCIADO PARA TENER MEJOR VISUAL DEL AREA DEL PROYECTO
6. HOJA 1/1

CODIGO DE COLORES

- PELICAN TERMINAL
- RELLENO
- OTRAS AREAS