

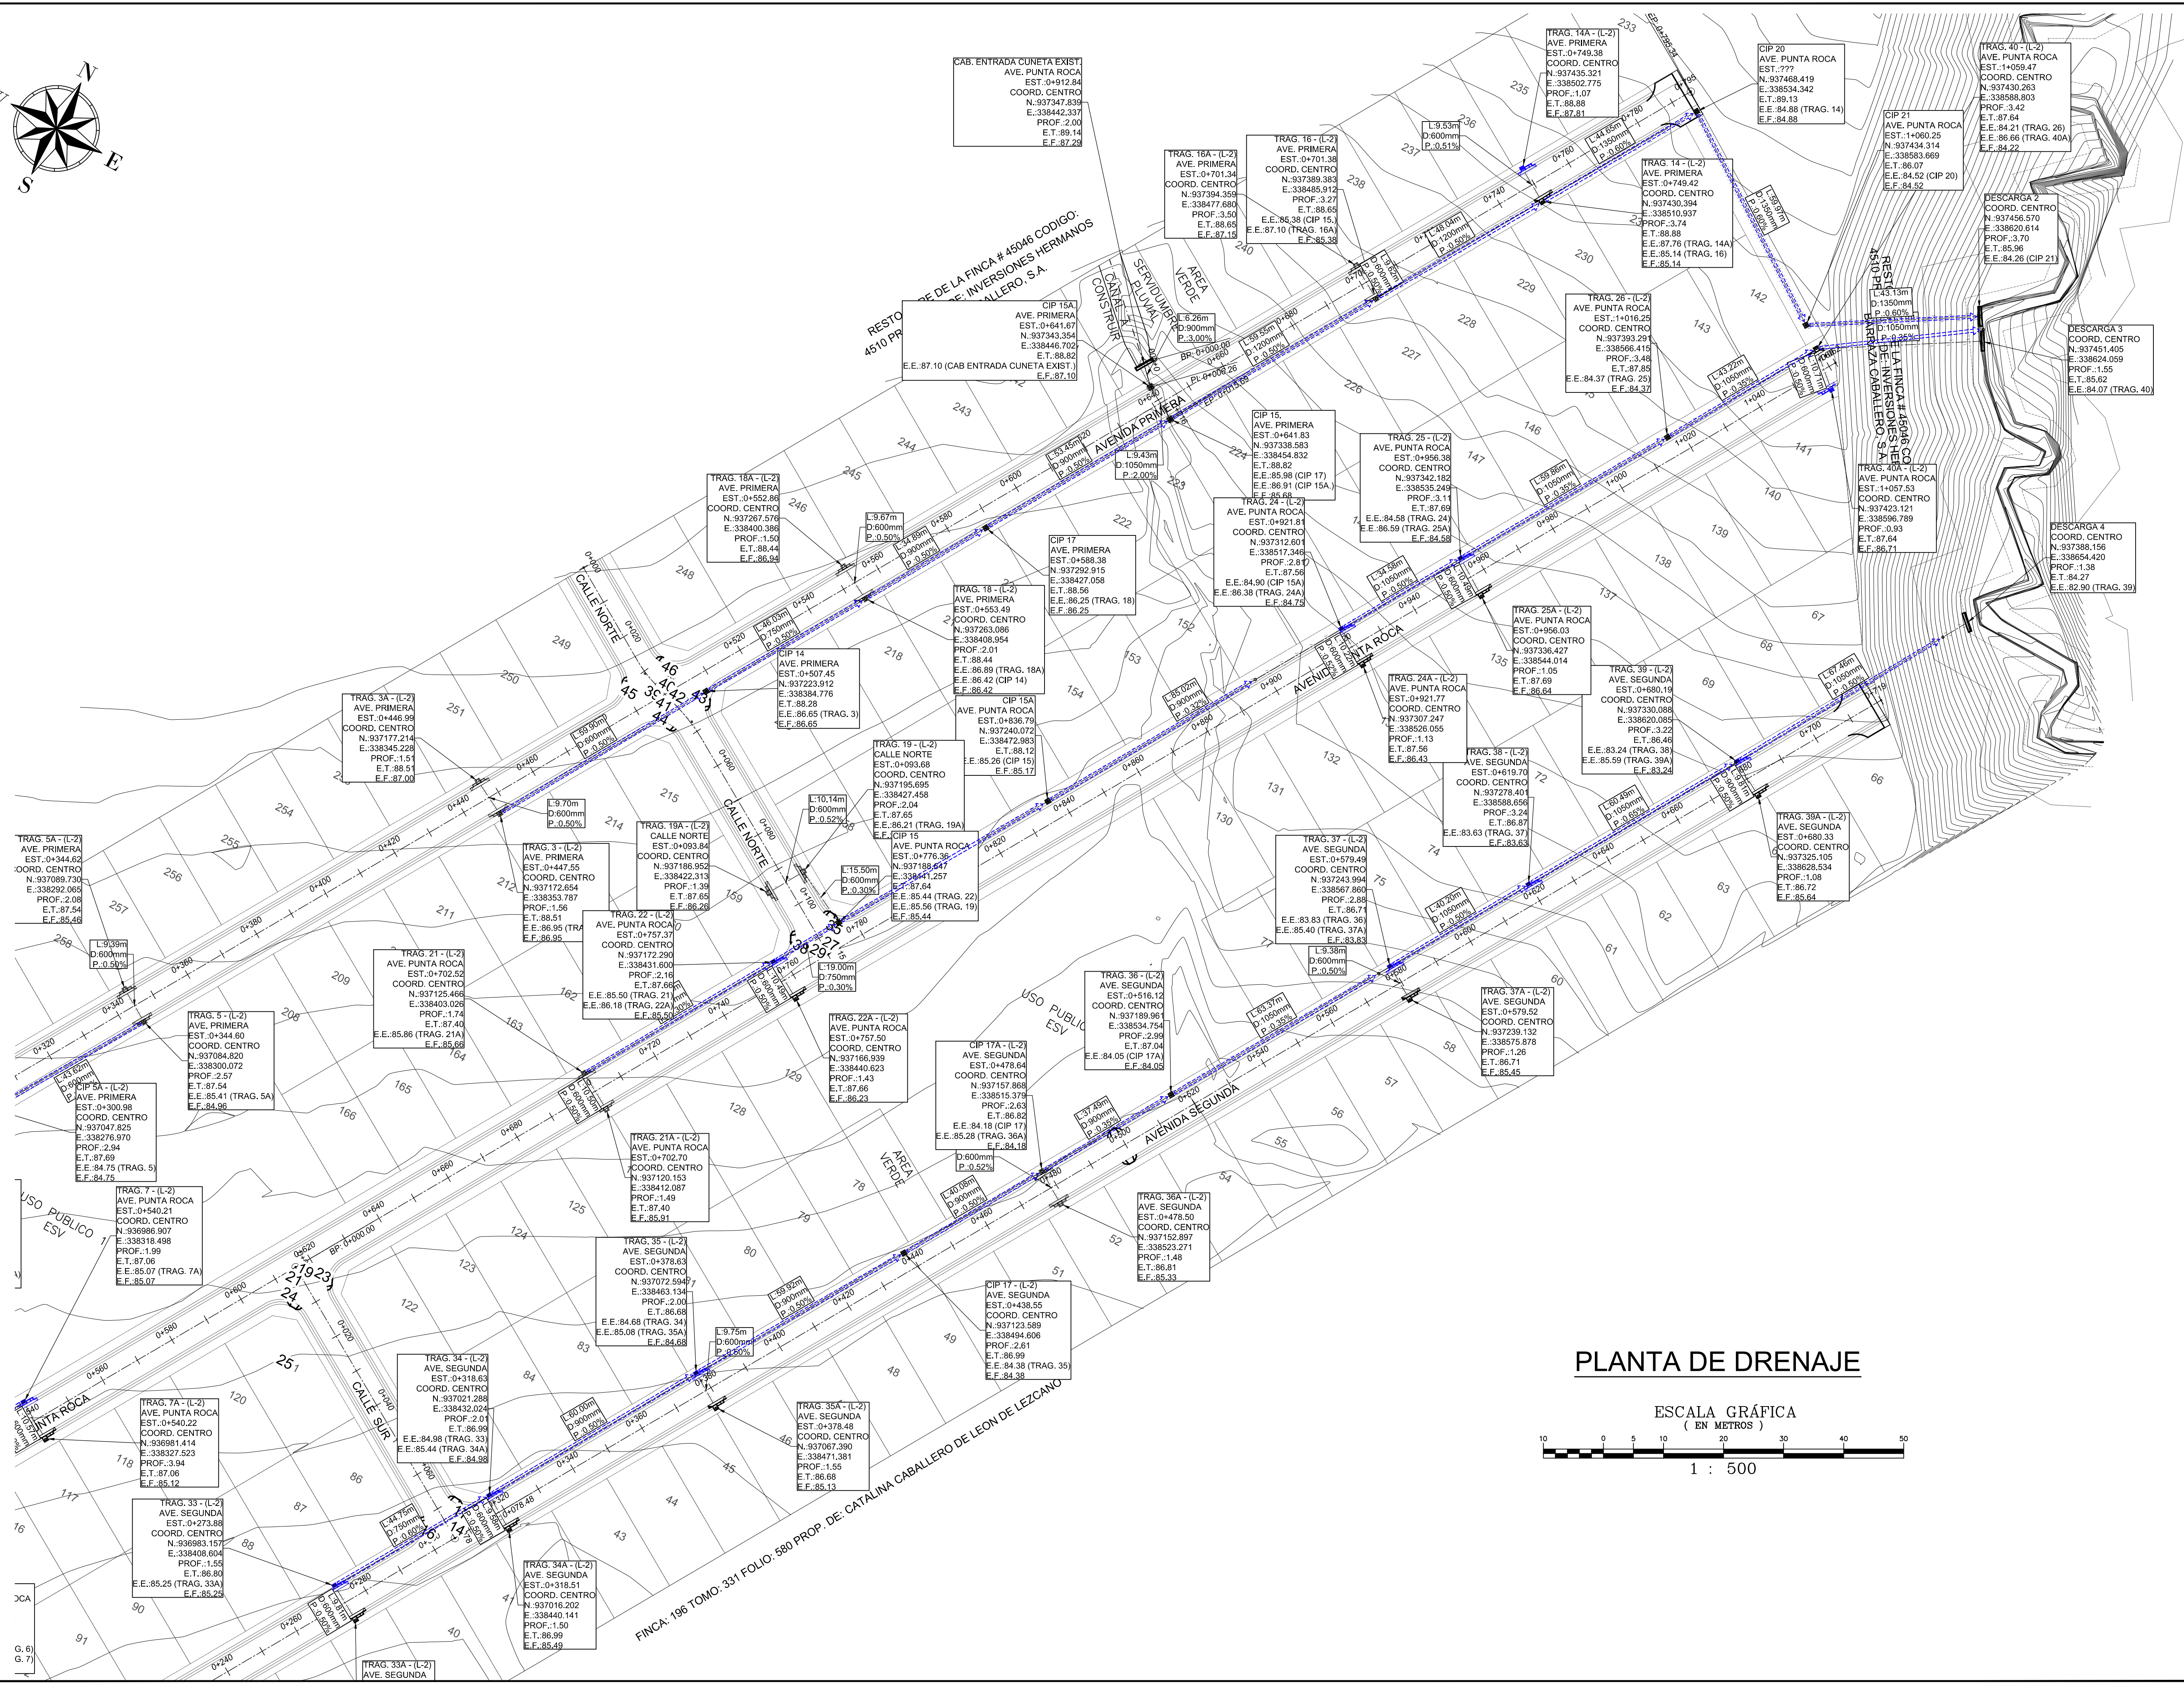


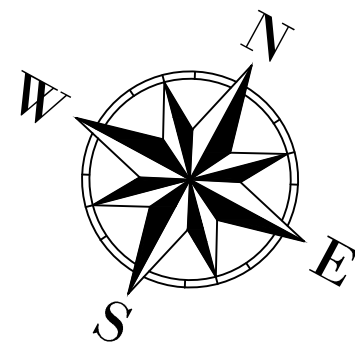

PLANTA DE DRENAJE

ESCALA GRÁFICA  
( EN METROS )

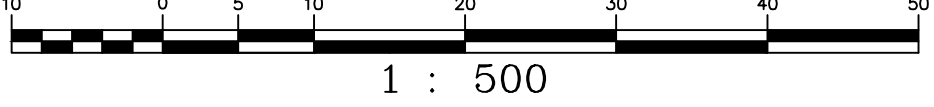

|                                                                       |                   |               |
|-----------------------------------------------------------------------|-------------------|---------------|
| RESIDENCIAL                                                           |                   |               |
| PUNTA ROCA                                                            |                   |               |
| PROPIETARIO                                                           |                   |               |
| INVERSIONES LUSANA, S.A                                               |                   |               |
| FIRMA PROPIETARIO<br>LUIS RAMON ARIAS VALDERRAMA<br>CED: 4125729      |                   |               |
| UBICACIÓN                                                             |                   |               |
| DAVID                                                                 |                   |               |
| PROVINCIA<br>CHIRIQUI                                                 | DISTRITO<br>DAVID | CORREGIMIENTO |
| DIRECCIÓN DE OBRAS Y CONSTRUCCIONES MUNICIPALES                       |                   |               |
| INFORMACIÓN REGISTRO PÚBLICO                                          |                   |               |
| PROPIETARIO:<br>FOLIO REAL:<br>COD. DE UBICACIÓN:<br>DIRECCIÓN: DAVID |                   |               |
| DISEÑO:<br>ARQ. JULIETA ARIAS                                         |                   |               |
| DESARROLLO / DIBUJO:                                                  |                   |               |
| CONTENIDO:                                                            |                   |               |
| PLANTA DE DRENAJE 2                                                   |                   |               |
| FECHA                                                                 | ESCALA            | HOJA          |
| AGOSTO 2022                                                           | INDICADA          | Nº 2          |