


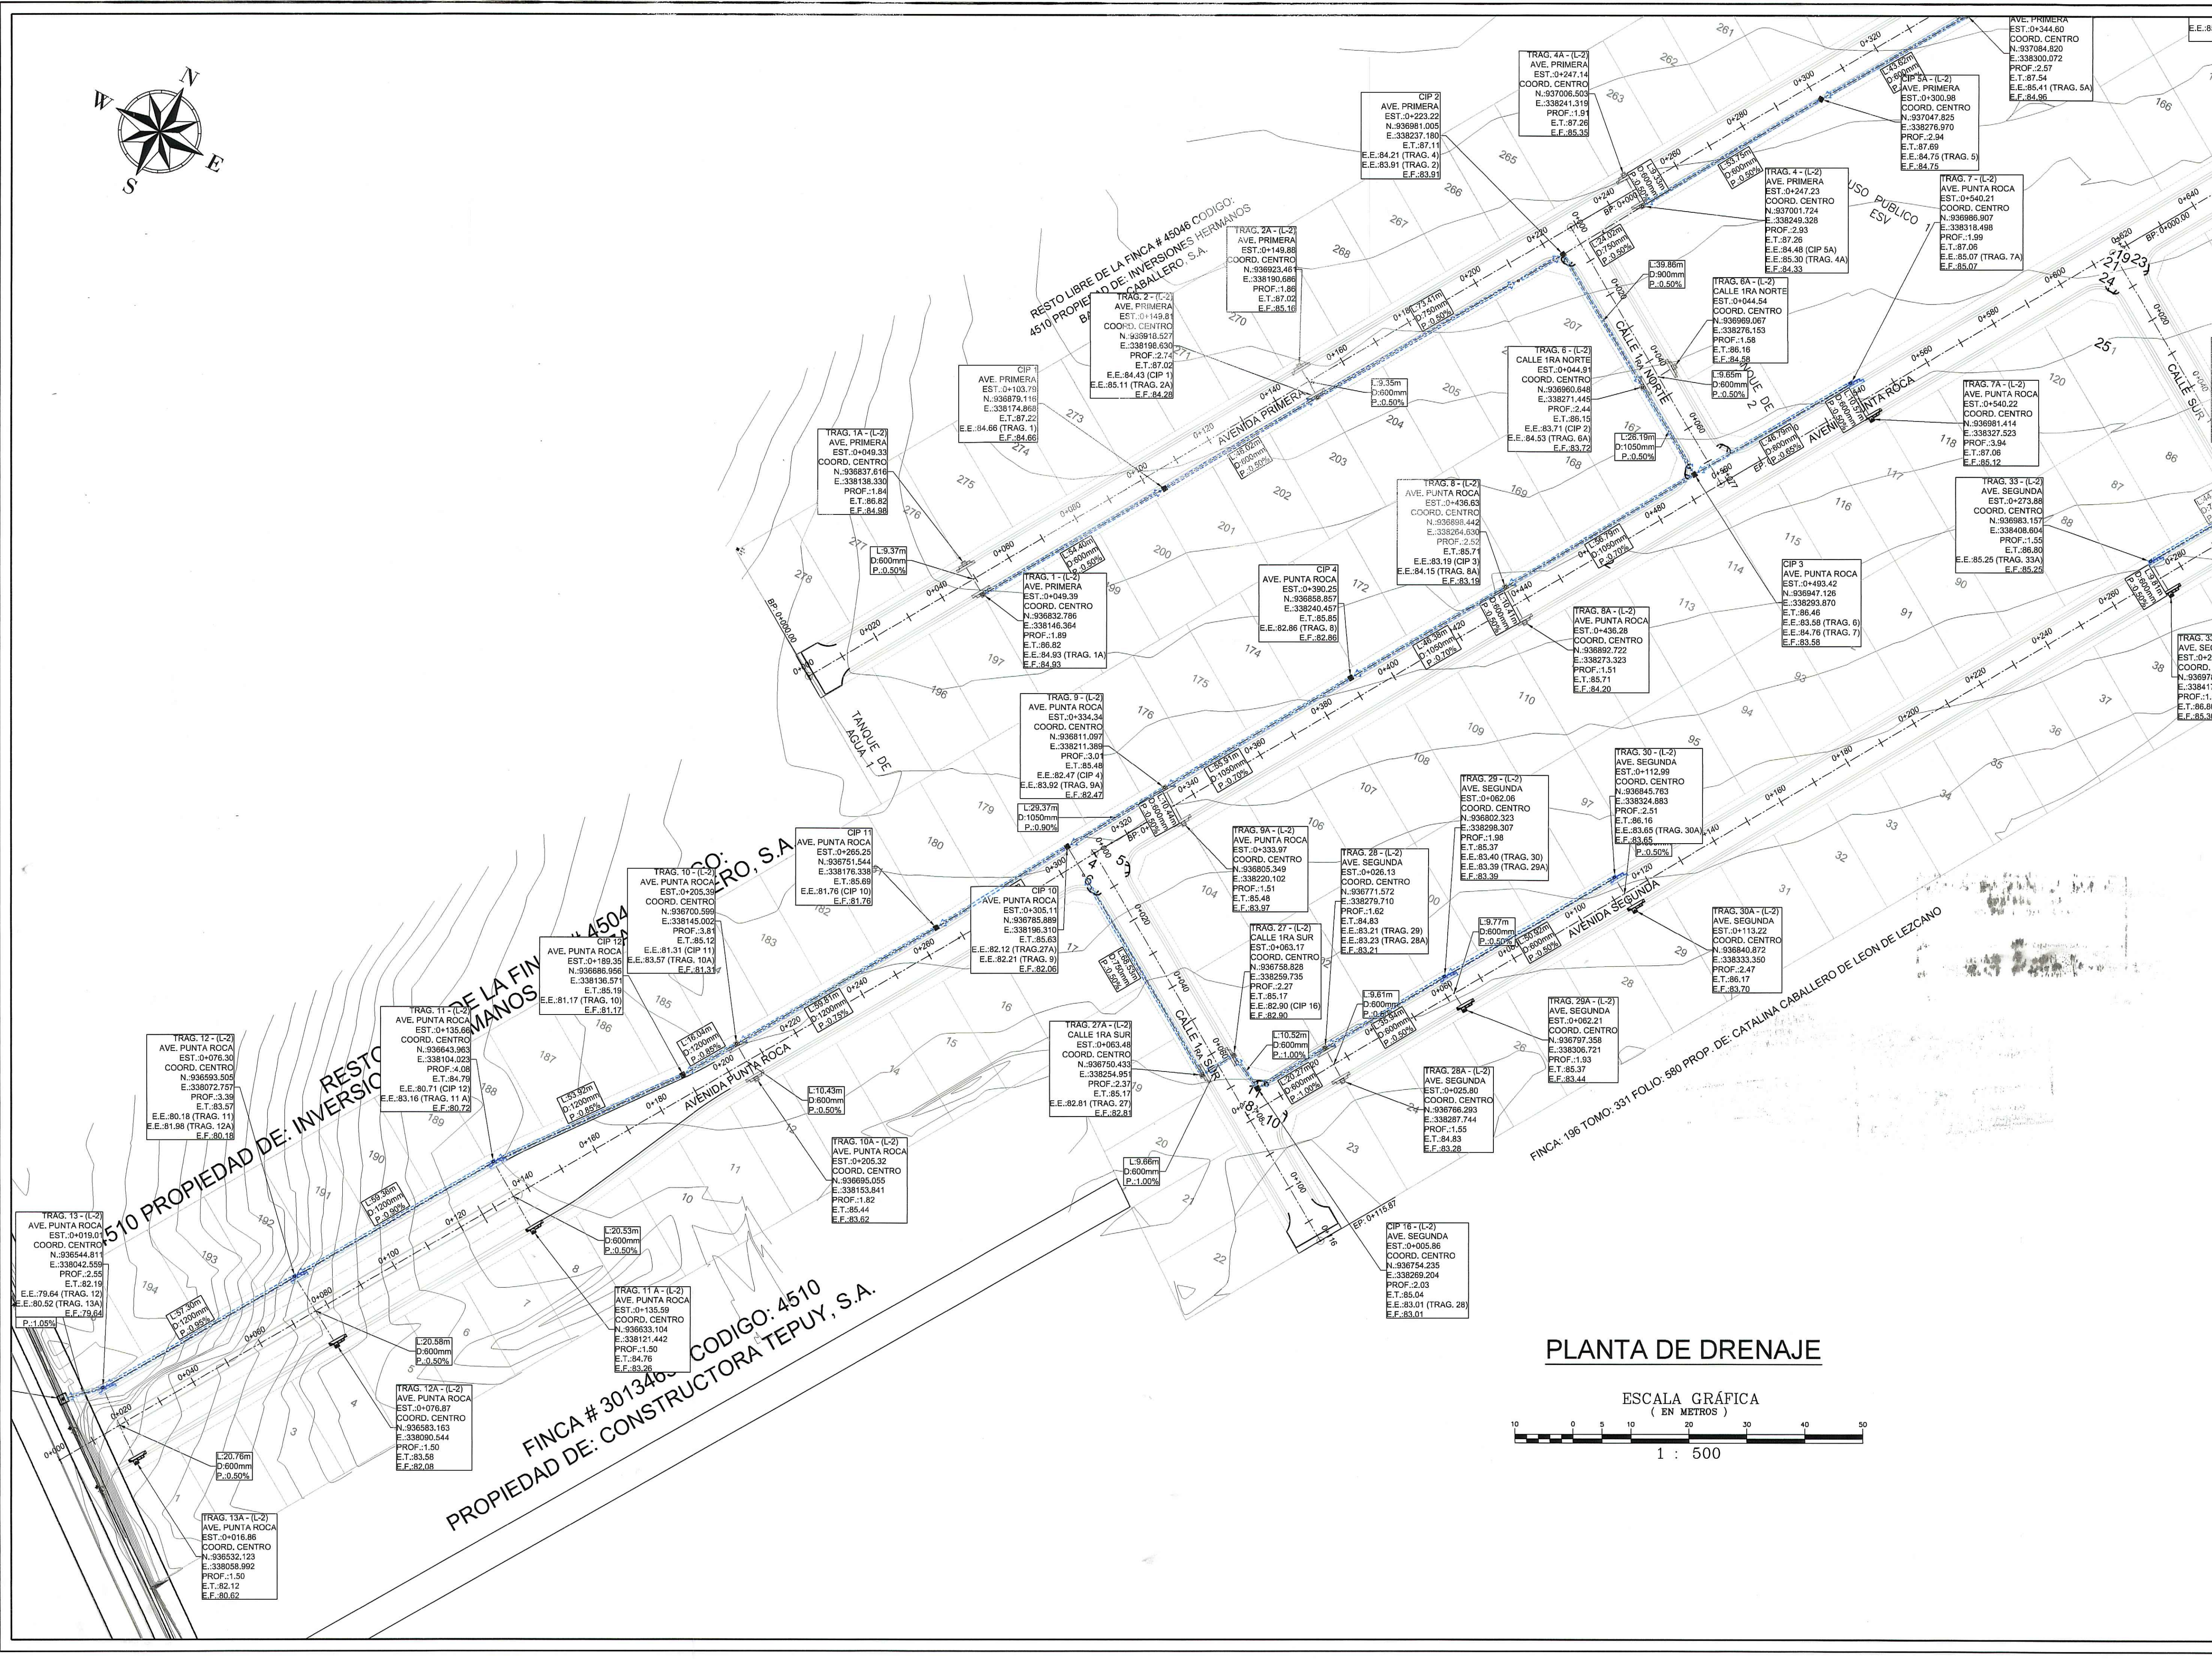

**JULIETA MERCEDES ARIAS MORENO**  
ARQUITECTA  
LICENCIA No. 2016-001-052

*Julieta Arias*

**FIRMA**  
Ley 15 del 26 de enero de 1959  
Junta Técnica de Ingeniería y Arquitectura

|                                                                       |                   |               |    |      |   |
|-----------------------------------------------------------------------|-------------------|---------------|----|------|---|
| <b>PUNTA ROCA</b>                                                     |                   |               |    |      |   |
| <b>PROPIETARIO</b>                                                    |                   |               |    |      |   |
| <b>INVERSIONES LUSANA, S.A</b>                                        |                   |               |    |      |   |
| FIRMA PROPIETARIO<br>LUIS RACION ARIAS VALDERRAMA<br>CED.: 4125-729   |                   |               |    |      |   |
| <b>UBICACIÓN</b>                                                      |                   |               |    |      |   |
| DAVID                                                                 |                   |               |    |      |   |
| PROVINCIA<br>CHIRIQUÍ                                                 | DISTRITO<br>DAVID | CORREGIMIENTO |    |      |   |
|                                                                       |                   |               |    |      |   |
| <b>DIRECCIÓN DE OBRAS Y CONSTRUCCIONES MUNICIPALES</b>                |                   |               |    |      |   |
| <b>INFORMACIÓN REGISTRO PÚBLICO</b>                                   |                   |               |    |      |   |
| PROPIETARIO:<br>FOLIO REAL:<br>COD. DE UBICACIÓN:<br>DIRECCIÓN: DAVID |                   |               |    |      |   |
| DISEÑO:                                                               |                   |               |    |      |   |
| ARQ. JULIETA ARIAS                                                    |                   |               |    |      |   |
| DESARROLLO: D.B.Q.                                                    |                   |               |    |      |   |
| CONTENIDO:                                                            |                   |               |    |      |   |
| <b>PLANTA DE DRENAJE 1</b>                                            |                   |               |    |      |   |
| FECHA                                                                 |                   | ESCALA        |    | HOJA |   |
| AUGOSTO 2022                                                          | INDICADA          |               | Nº | De   | 2 |