

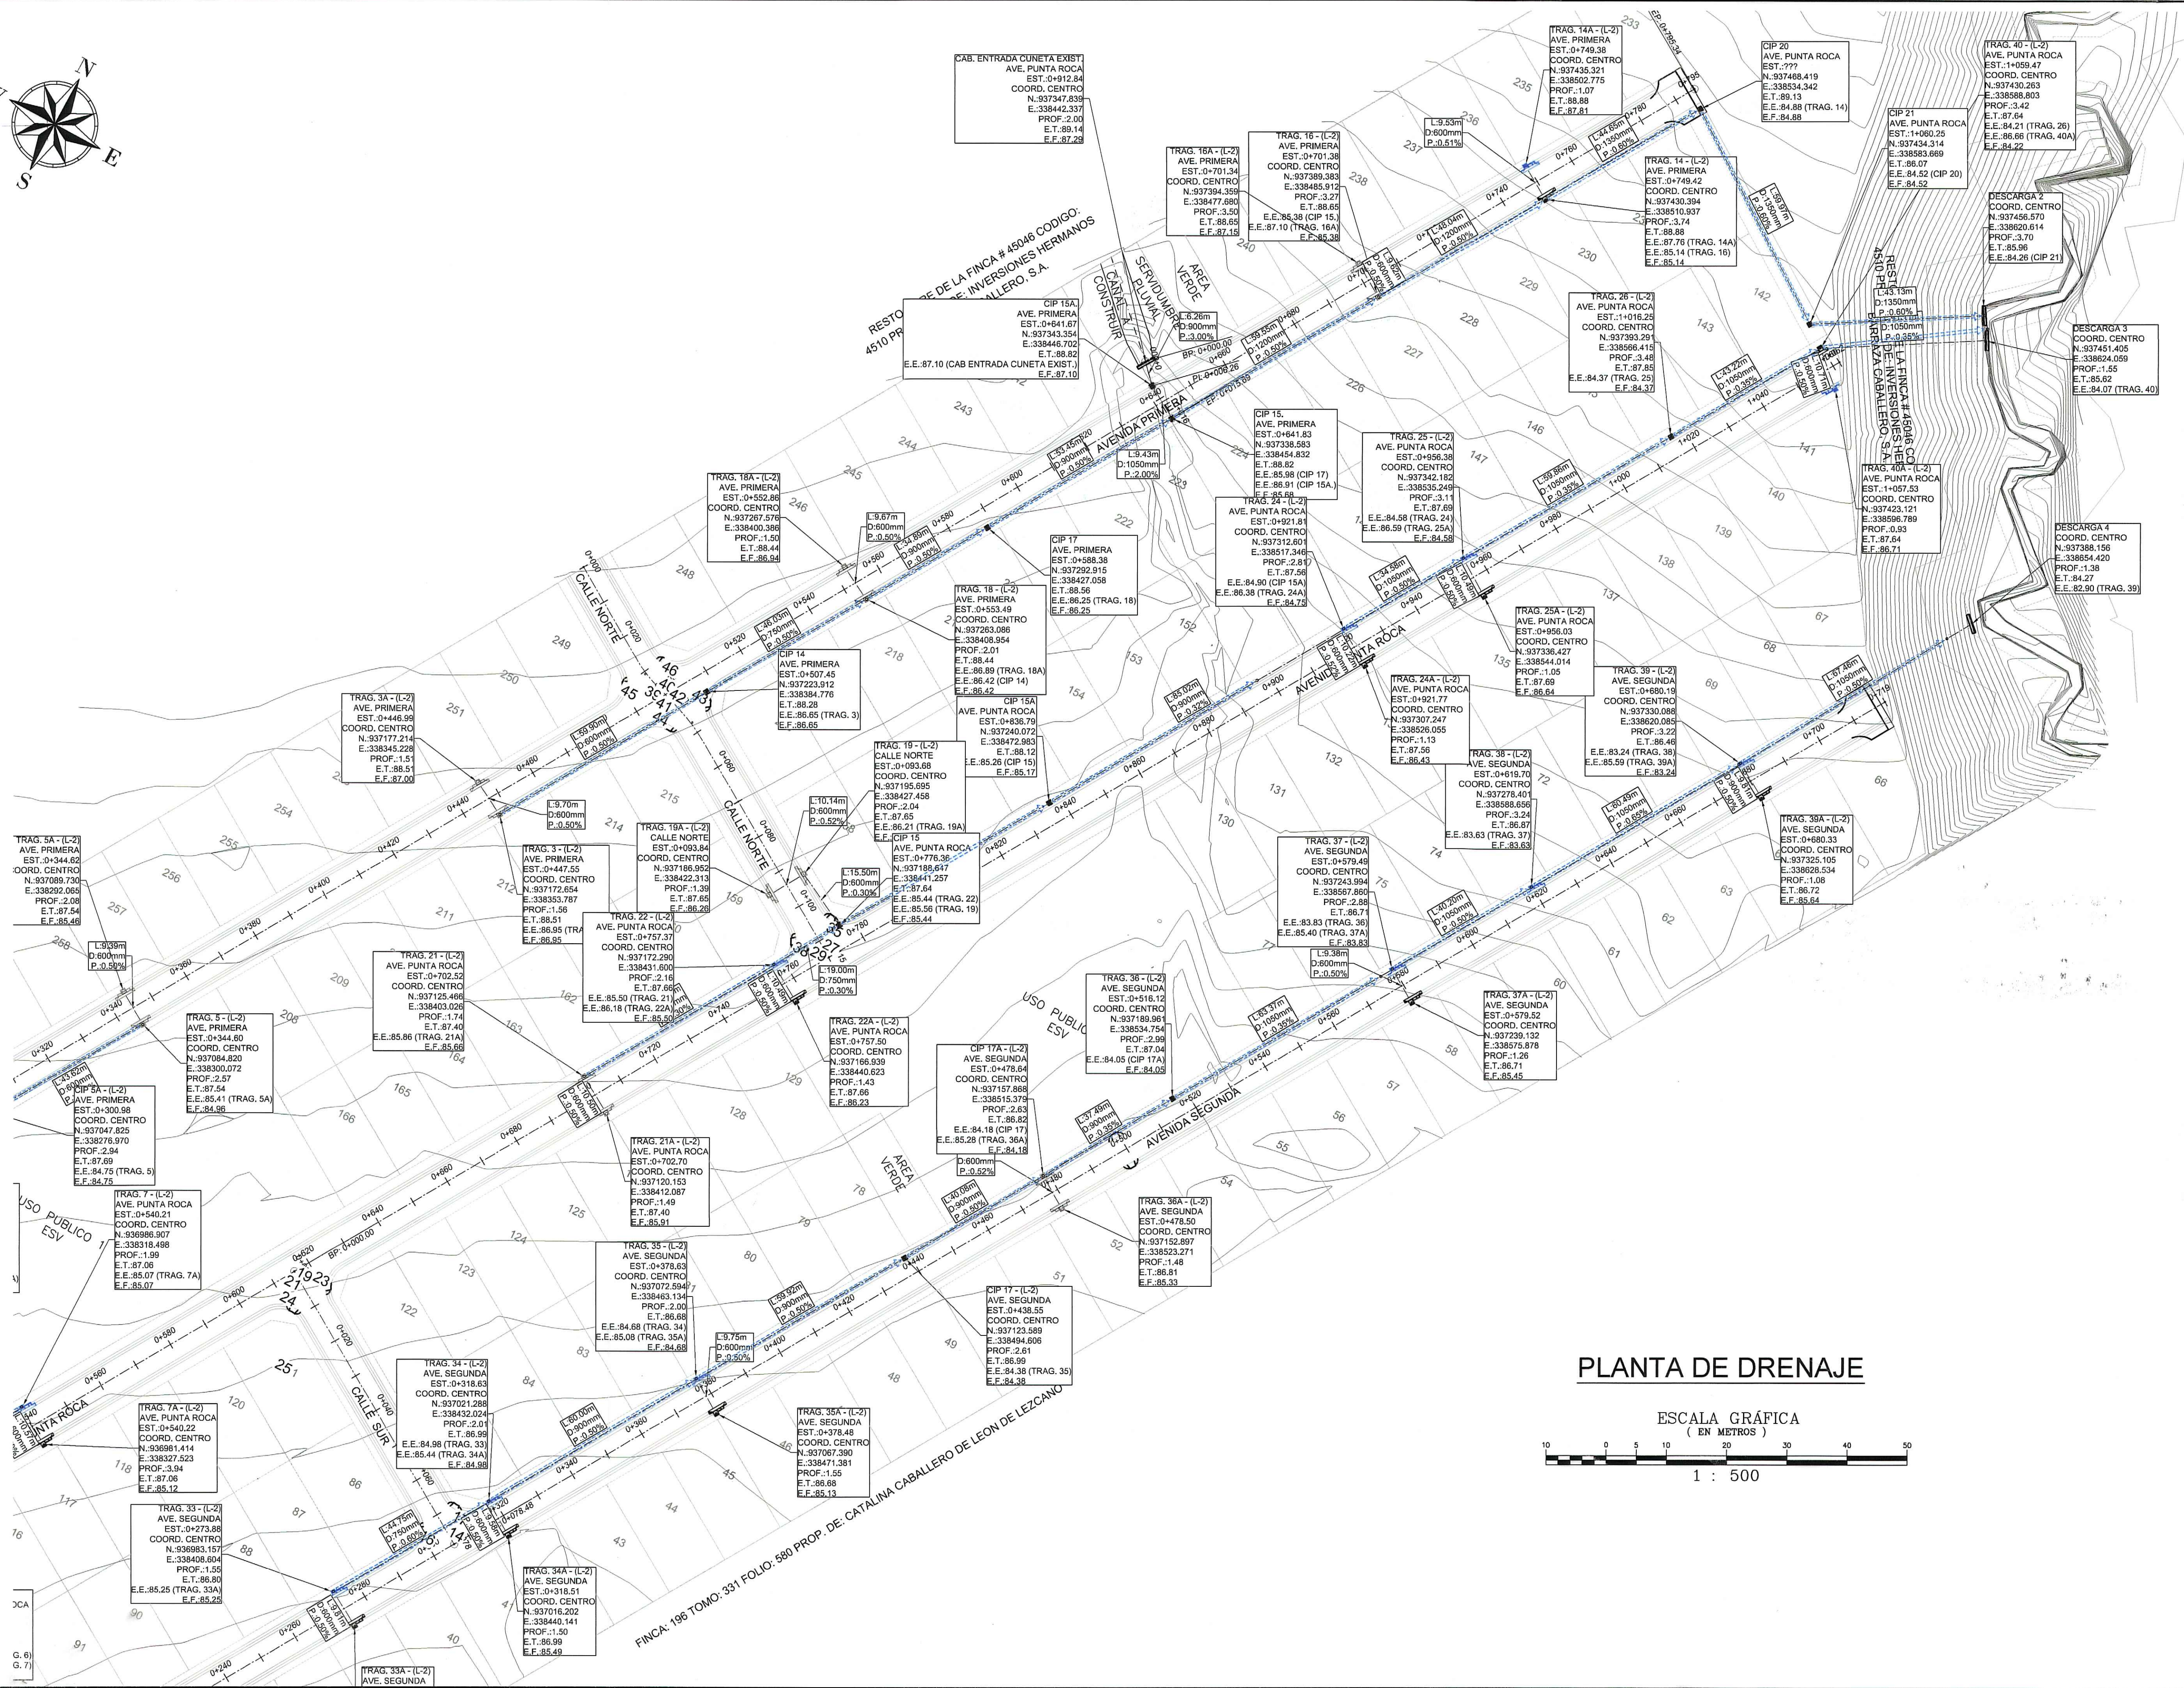
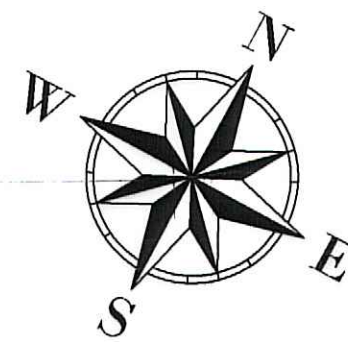


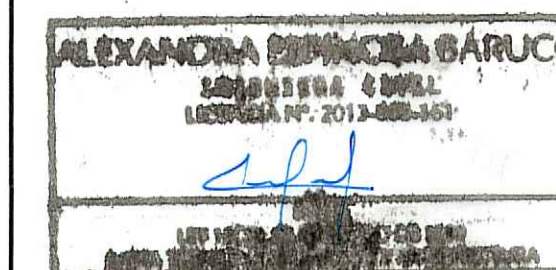

PLANTA DE DRENAJE

ESCALA GRÁFICA
(EN METROS)

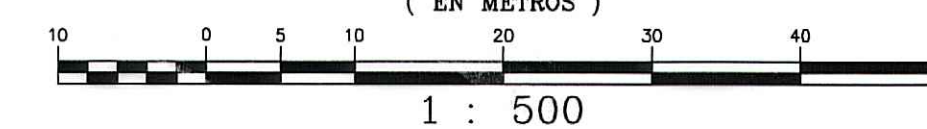

RESIDENCIAL		
PUNTA ROCA		
PROPIETARIO		
INVERSIONES LUSANA, S.A		
FIRMA PROPIETARIO LUIS RAMON ARIAS VALDERRAMA CED: 4125-729		
UBICACION		
DAVID		
PROVINCIA CHIRIQUI	DISTRITO DAVID	CORREGIMIENTO
DIRECCIÓN DE OBRAS Y CONSTRUCCIONES MUNICIPALES		
INFORMACIÓN REGISTRO PUBLICO		
PROPIETARIO: FOLIO REAL: COD. DE UBICACION: DIRECCIÓN: DAVID		
DISEÑO: ARQ. JULIETA ARIAS		
DESARROLLO / DIBUJO:		
CONTENIDO:		
PLANTA DE DRENAJE 2		
FECHA	ESCALA	H
AGOSTO 2022	INDICADA	Nº