

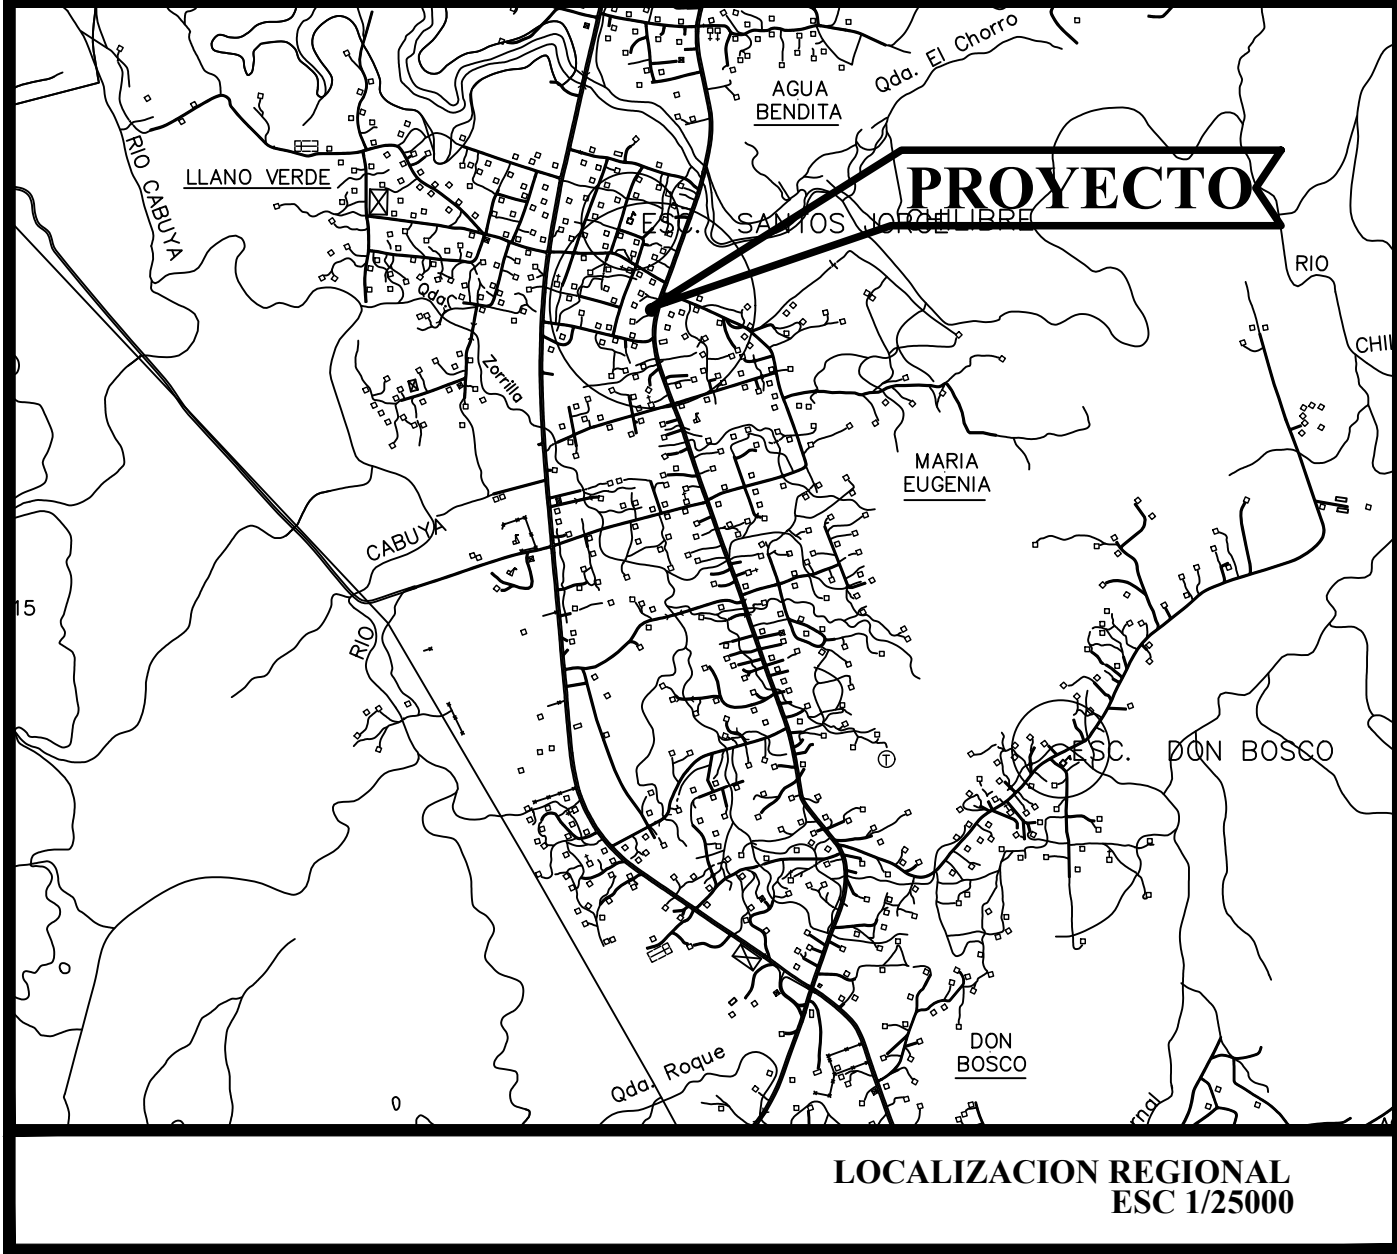
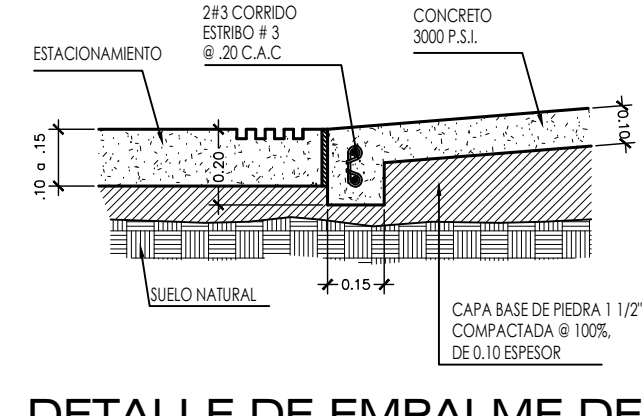
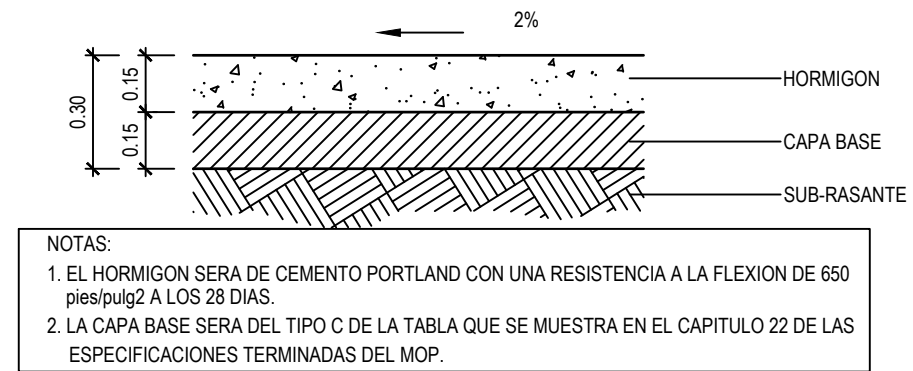
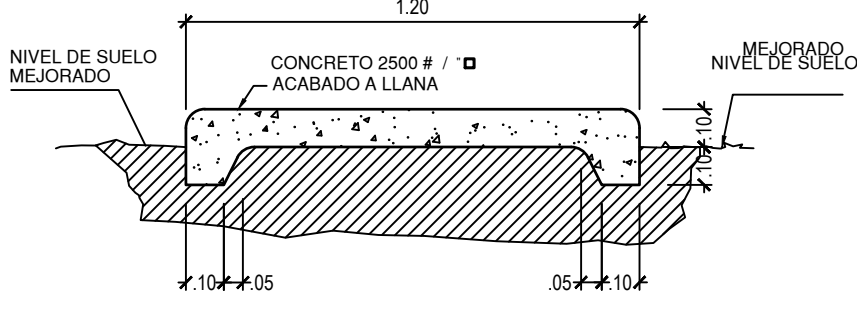
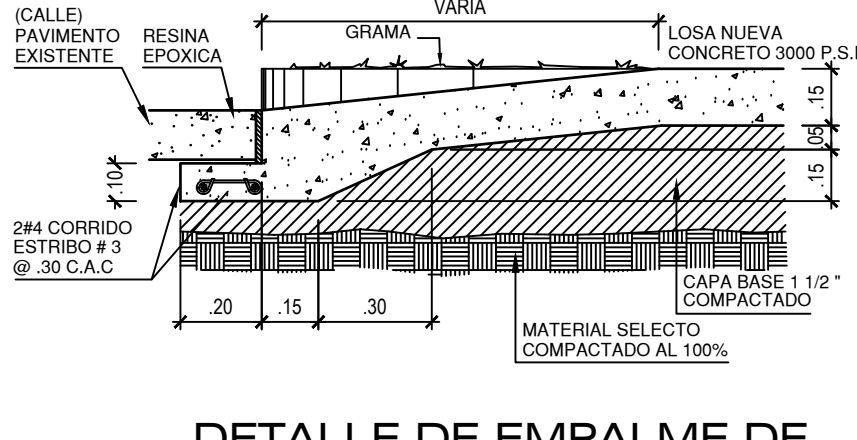


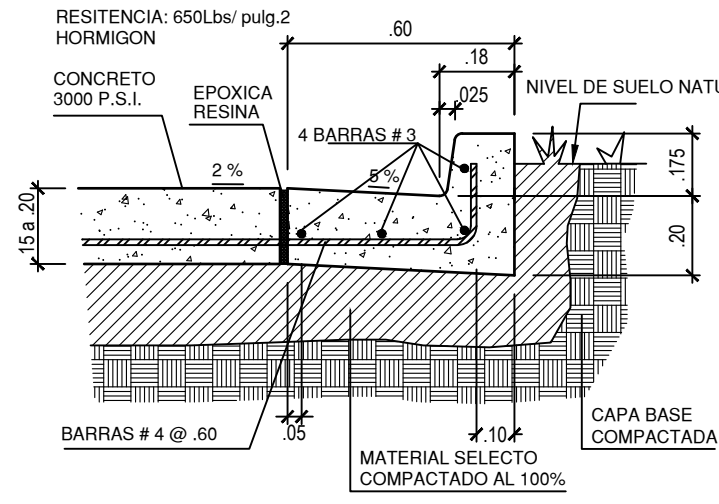

INFORMACION GENERAL:

FINCA MADRE: 12689 TOMO 357 FOLIO 322
FOLIO REAL: 242825 LOTE No. 10
UBICACION: 8714
PLANO:
AREA TOTAL DE LOTE: 4,000.00 M2
AREA DE GALERA: 2,640.00 M2
ESTACIONAMIENTOS PROPUESTOS: 10
ESTACIONAMIENTOS DISCAPACITADOS: 1
ESTAC. CARGA Y DESCARGA : 3
TOTAL DE ESTACIONAMIENTOS: 14


PROPIETARIO: YIN KONG CHOK HOU.
FIRMA DEL REPRESENTANTE LEGAL
NOMBRE: _____
CEDULA: _____

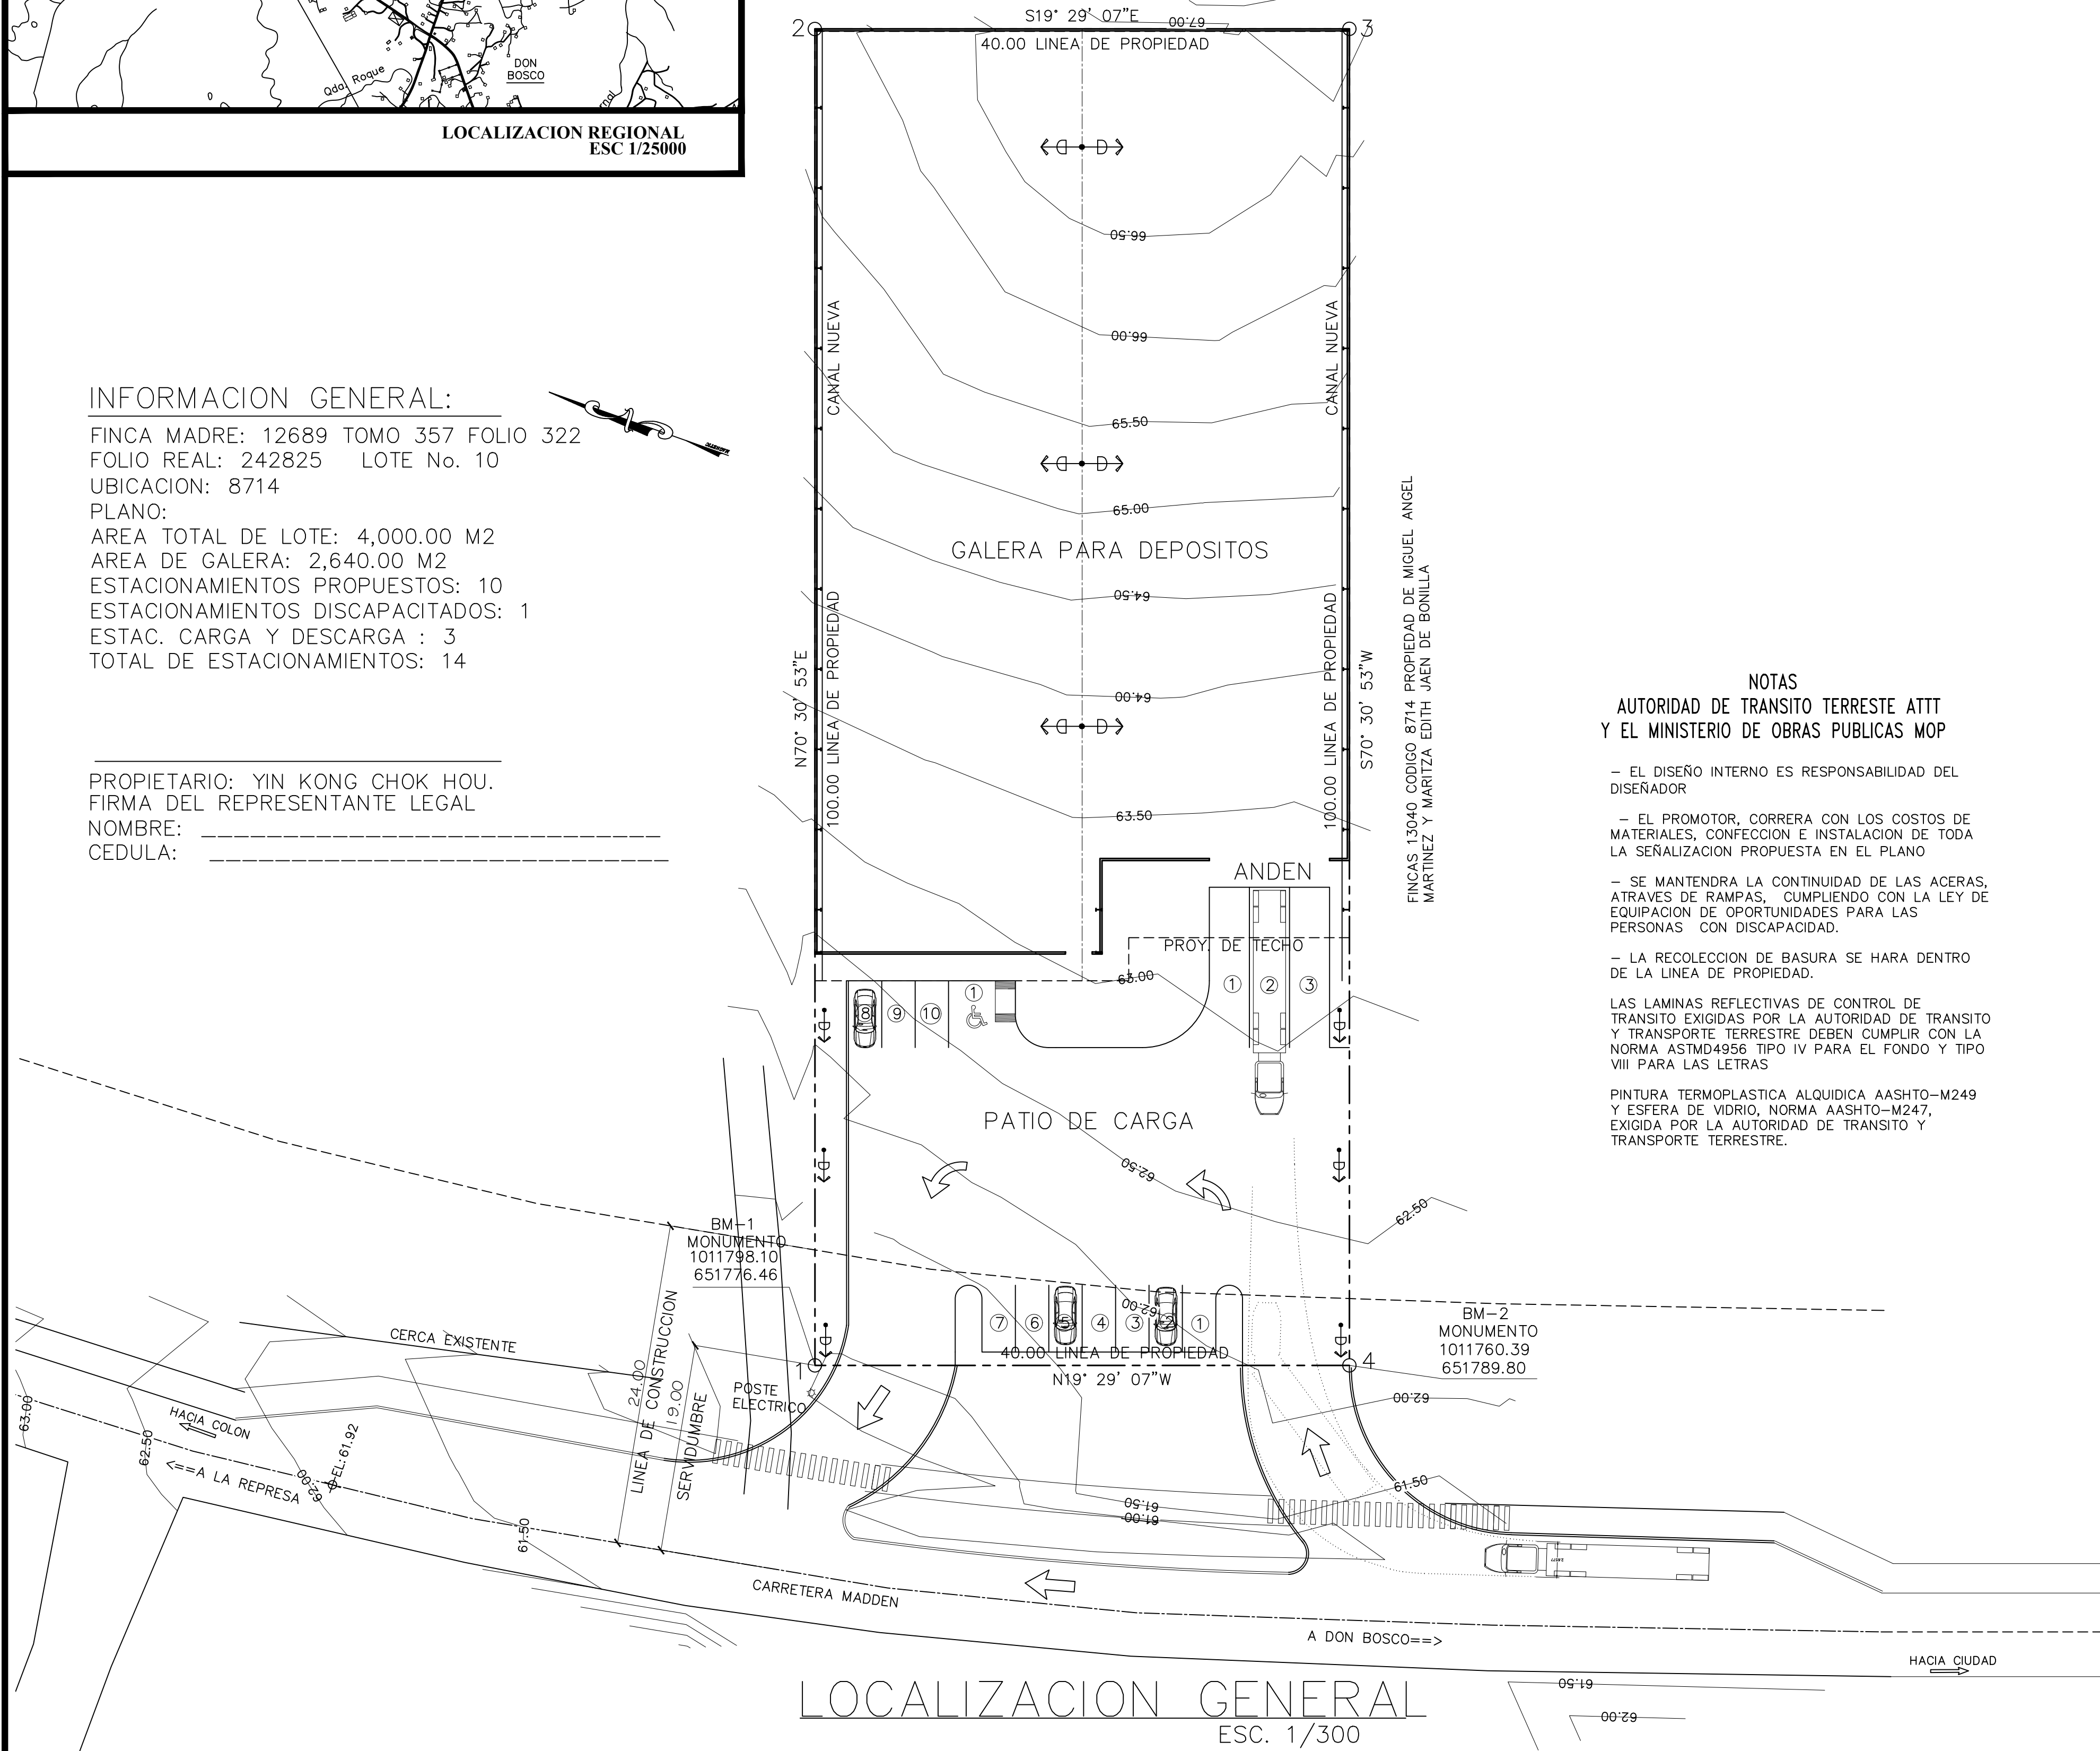

NOTAS

AUTORIDAD DE TRANSITO TERRESTRE ATTT
Y EL MINISTERIO DE OBRAS PUBLICAS MOP

- EL DISEÑO INTERNO ES RESPONSABILIDAD DEL DISEÑADOR
- EL PROMOTOR, CORRERA CON LOS COSTOS DE MATERIALES, CONFECCION E INSTALACION DE TODA LA SEÑALIZACION PROPUESTA EN EL PLANO
- SE MANTENDRA LA CONTINUIDAD DE LAS ACERAS, ATRAVES DE RAMPAS, CUMPLIENDO CON LA LEY DE EQUIPACION DE OPORTUNIDADES PARA LAS PERSONAS CON DISCAPACIDAD.
- LA RECOLECCION DE BASURA SE HARA DENTRO DE LA LINEA DE PROPIEDAD.
- LAS LAMINAS REFLECTIVAS DE CONTROL DE TRANSITO EXIGIDAS POR LA AUTORIDAD DE TRANSITO Y TRANSPORTE TERRESTRE DEBEN CUMPLIR CON LA NORMA ASTM D4956 TIPO IV PARA EL FONDO Y TIPO VIII PARA LAS LETRAS
- PINTURA TERMOPLASTICA ALQUIDICA AASHTO-M249 Y ESFERA DE VIDRIO, NORMA AASHTO-M247, EXIGIDA POR LA AUTORIDAD DE TRANSITO Y TRANSPORTE TERRESTRE.

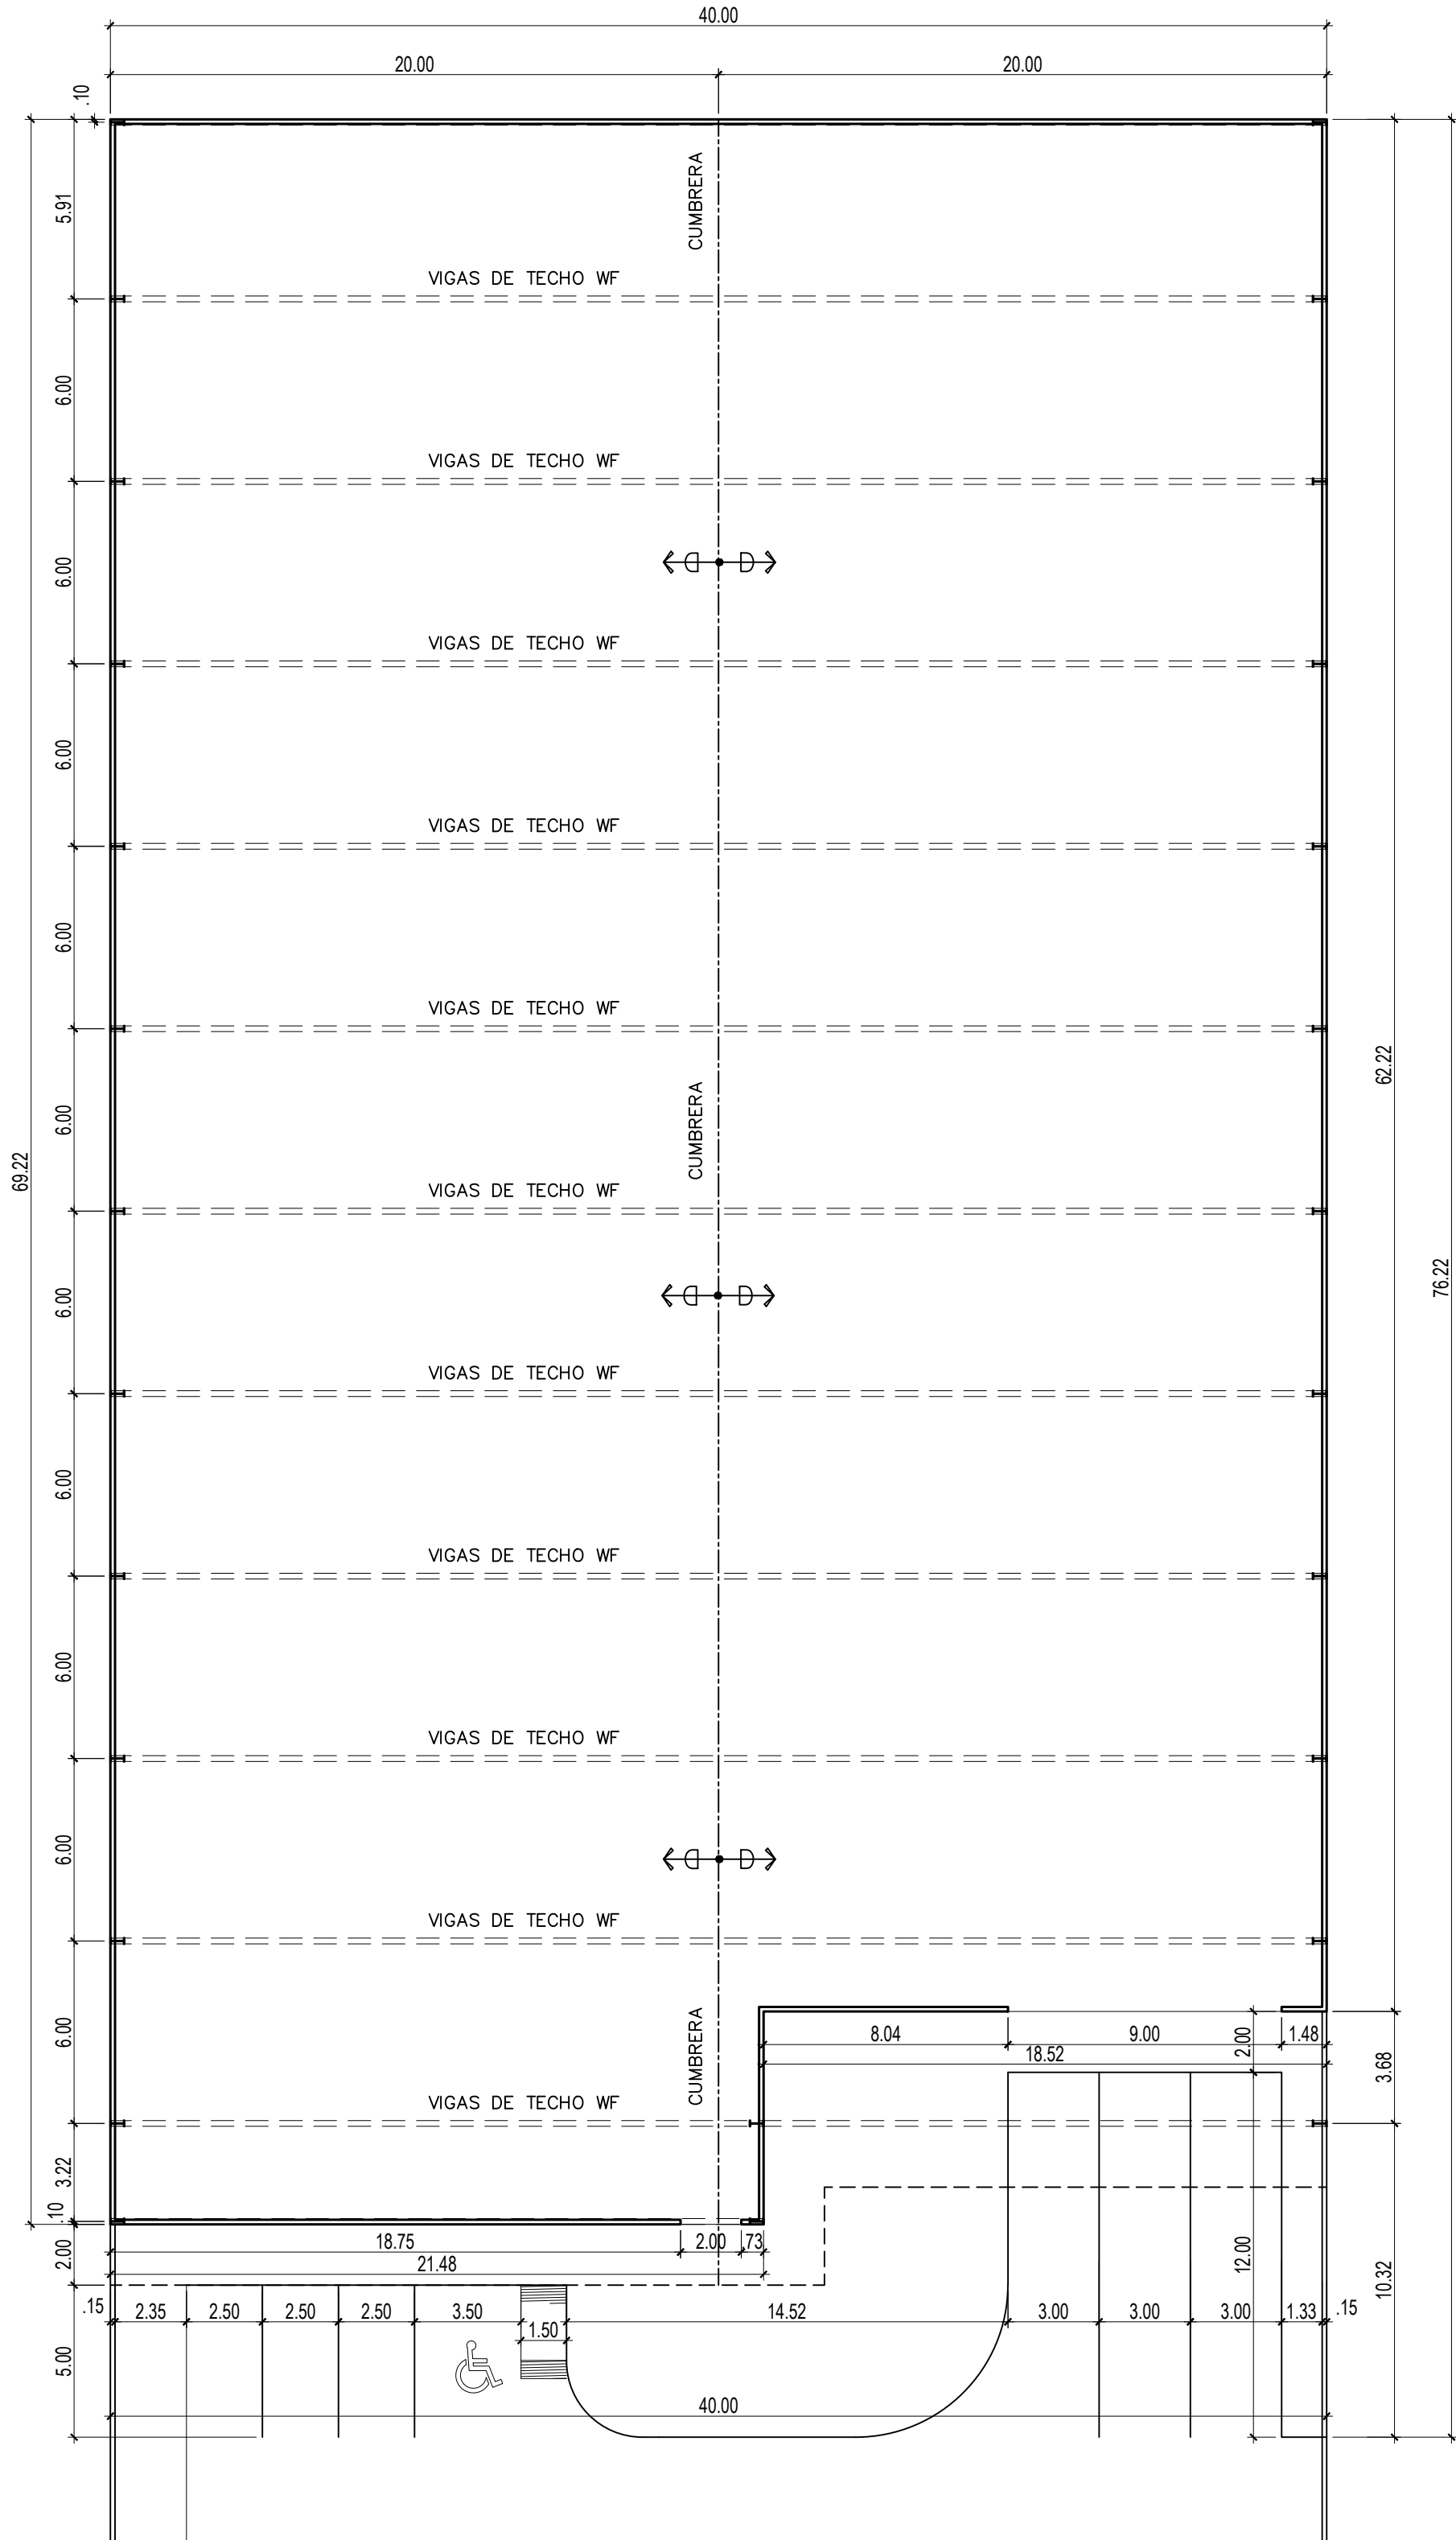

ARQUITECTOS
DISEÑOS + CONSTRUCCIONES

ALEXANDER ROMERO E.
ARQUITECTO
CEL: 6639-5503 TEL: 292-8223
aromero2171@hotmail.com
PANAMA-PANAMA

PROYECTO
GALERA DE ALMACENAMIENTO
PROPIETARIOS
YIN KONG CHOK HOU.
LOCALIZACION
SECTOR CHILBRE, CORREGIMIENTO CHILBRE, DISTRITO DE PANAMA, PROVINCIA LOS PANAMA, REPUBLICA DE PANAMA.
FIRMA DEL REPRESENTANTE LEGAL
CEDULA:
DIRECTOR DE OBRAS Y CONSTRUCCIONES MUNICIPALES
ING.

DISEÑO ARQUITECTONICO
ARQ. ALEXANDER ROMERO E.
CALCULOS ESTRUCTURALES
ING.
DIBUJO
ARE
ESCALA
INDICADAS
FECHA
FEBRERO/2022
CONTIENE / No. PLANO
UBICACION REGIONAL LOCALIZACION GENERAL ARQUITECTURA Y DETALLES
ARQ-01 DE: 02 HOJA-01 DE: 02

SELLOS :

OBSERVACIONES
-VERIFICAR SEGUN COTAS Y MEDIDAS EN OBRA. -NO SE PUEDE REPRODUCIR, COPIAR O REUTILIZAR EN OTROS TRABAJOS ESTE DOCUMENTO SIN LA AUTORIZACION DIRECTA DEL ARQUITECTO - DICHO DOCUMENTO ES PROPIEDAD EXCLUSIVA DEL ARQUITECTO ALEXANDER ROMERO ESTRADA