

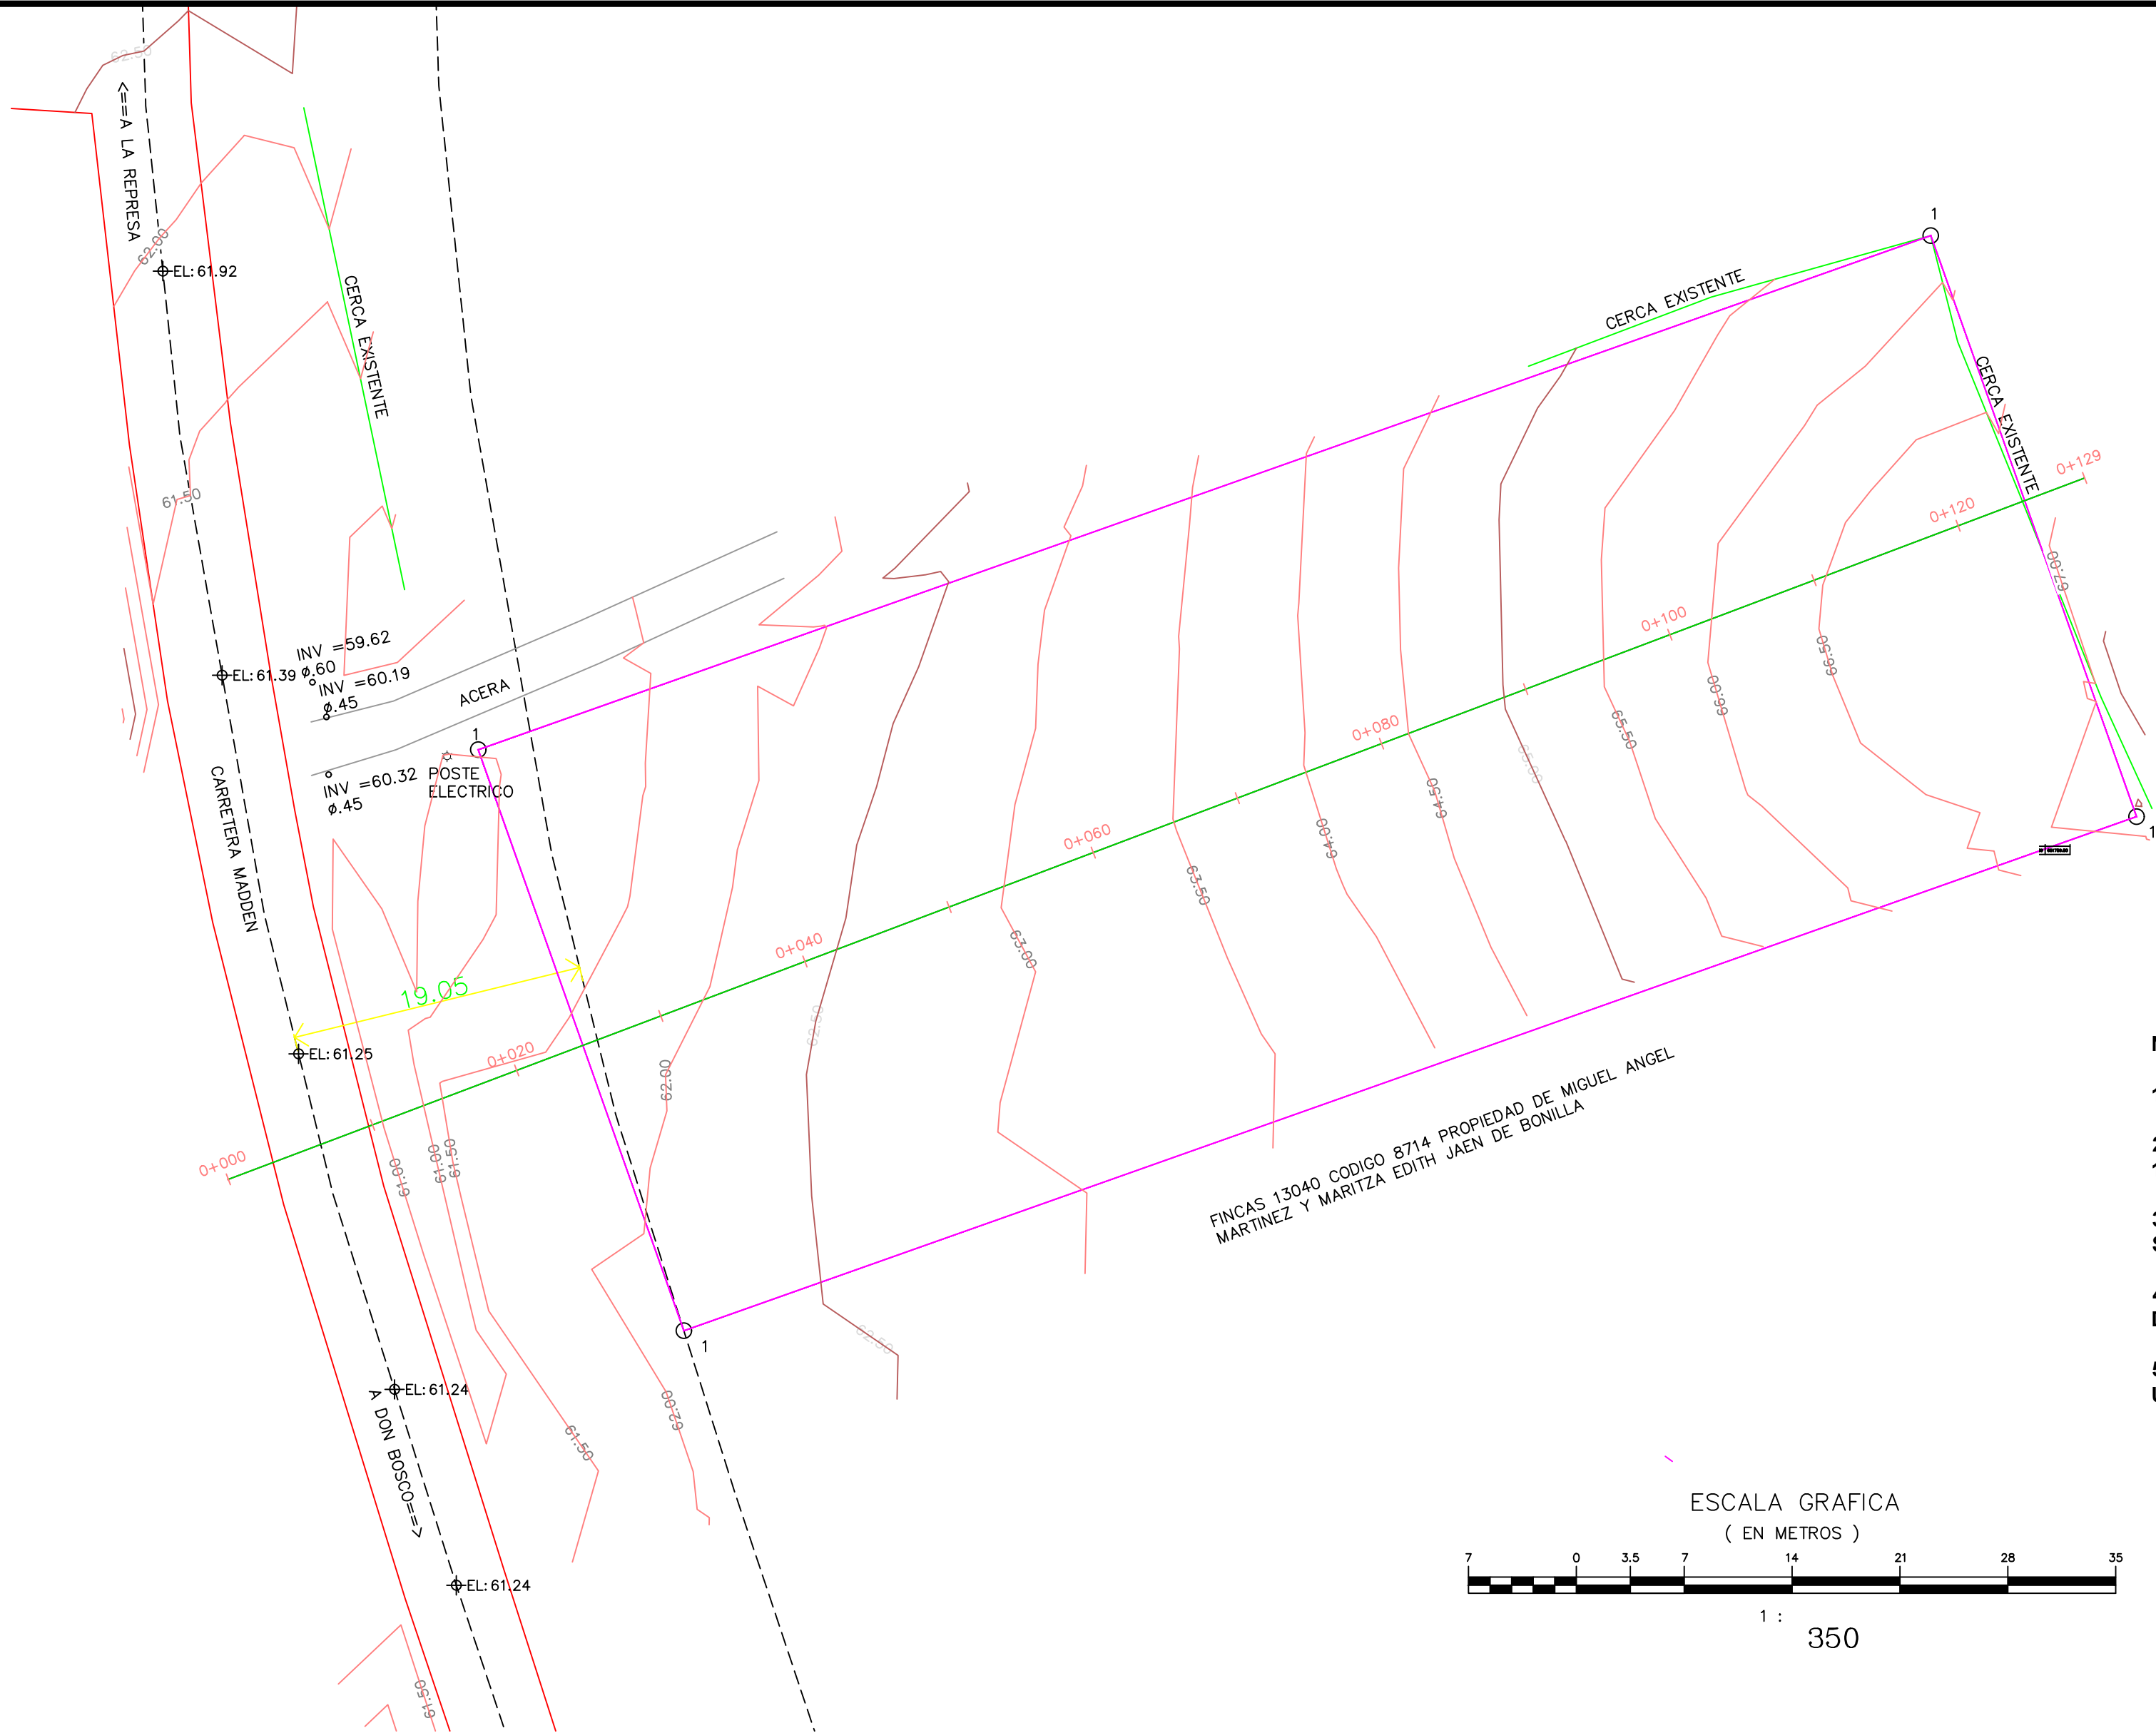
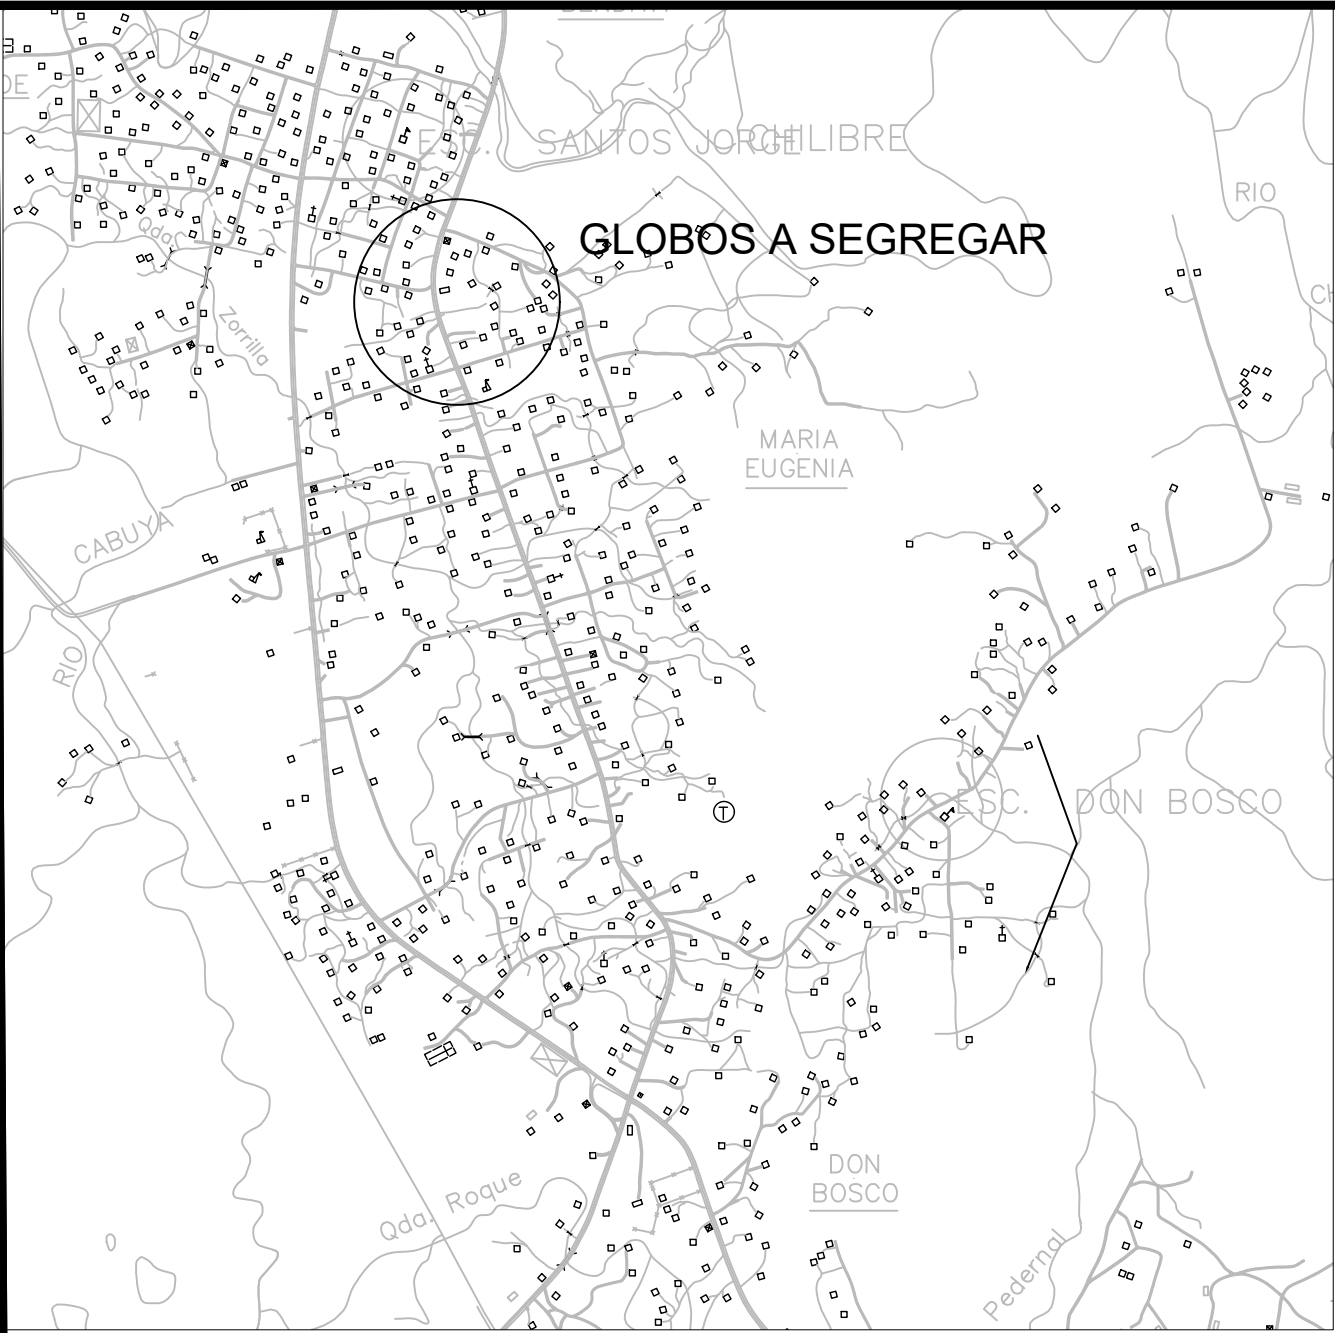


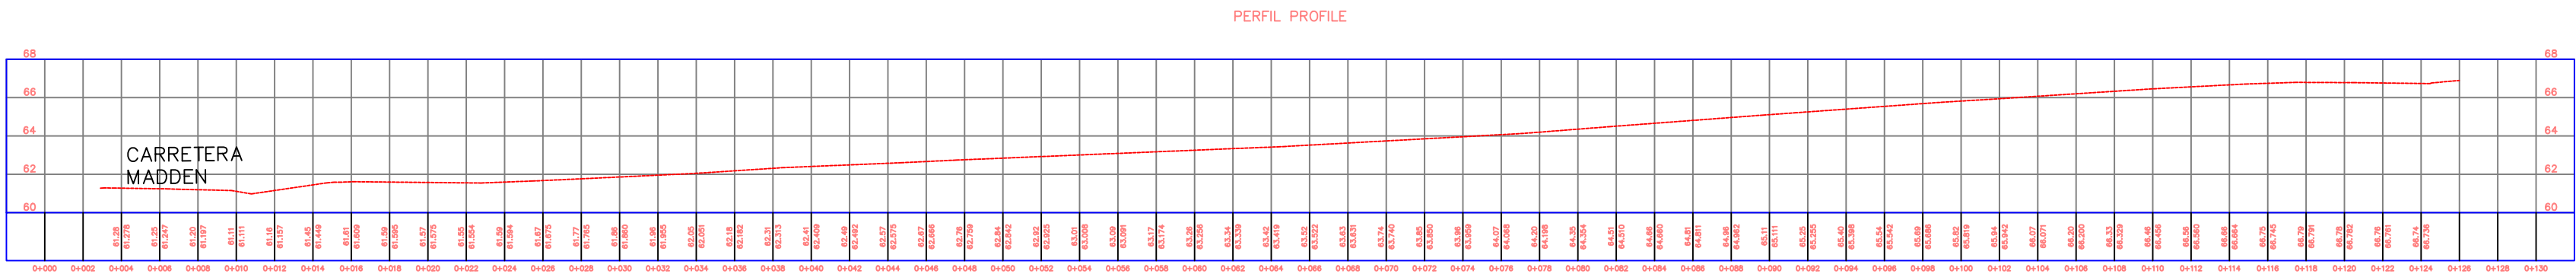

NOTAS:

- 1- EL NORTE ES DE CUADRICULA.
- 2- TODOS LOS VERTICES ESTAN MATERIALIZADOS CON VARILLA DE ACERO DE 1/2" DE DIAMETRO.
- 3- LOS POLIGONOS SE LEVANTARON POR LA LINEA DE PROPIEDAD EN TODA SU EXTENSION.
- 4- EL LEVANTAMIENTO FUE EFECTUADO CON UN ASHTECH PROMARK DE DOBLE FRECUENCIA Y UNA ESTACION TOTAL LEICA TS06 PLUS.
- 5- LAS COORDENADAS ESTAN BASADAS EN EL SISTEMA WGS-84, PROYECCION UNIVERSAL TRANSVERSA DE MERCATOR.

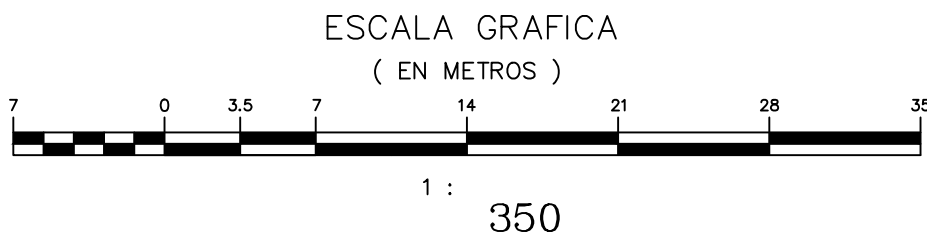

DATOS DE CAMPO				
ESTACION	DIST	RUMBO	NORTE	ESTE
1-2	100.00	N70° 30' 53"E	1011798.10	651776.46
2-3	40.00	S19° 29' 07"E	1011831.46	651870.73
3-4	100.00	S70° 30' 53"W	1011793.75	651884.07
4-1	40.00	N19° 29' 07"W	1011760.39	651789.80

REPUBLICA DE PANAMA		
PROVINCIA: PANAMA		DISTRITO: PANAMA
CORREGIMIENTO: CHILIBRE		LUGAR: CHILIBRE
PLANO DE TOPOGRAFICO DE FINCA 12689 DODIGO 8714 PROPIEDAD DE YI KONG CHOCK HOU.		
AREA TOTAL= 0 HAS + 4000.00 M2		
IDONEO:	RAFAEL A. CARVALLO N.	
CEDULA:	B-732-408	
N° IDONEIDAD	2004-304-021	
ESCALA:	1:350	
FECHA:	ENE 2022	