



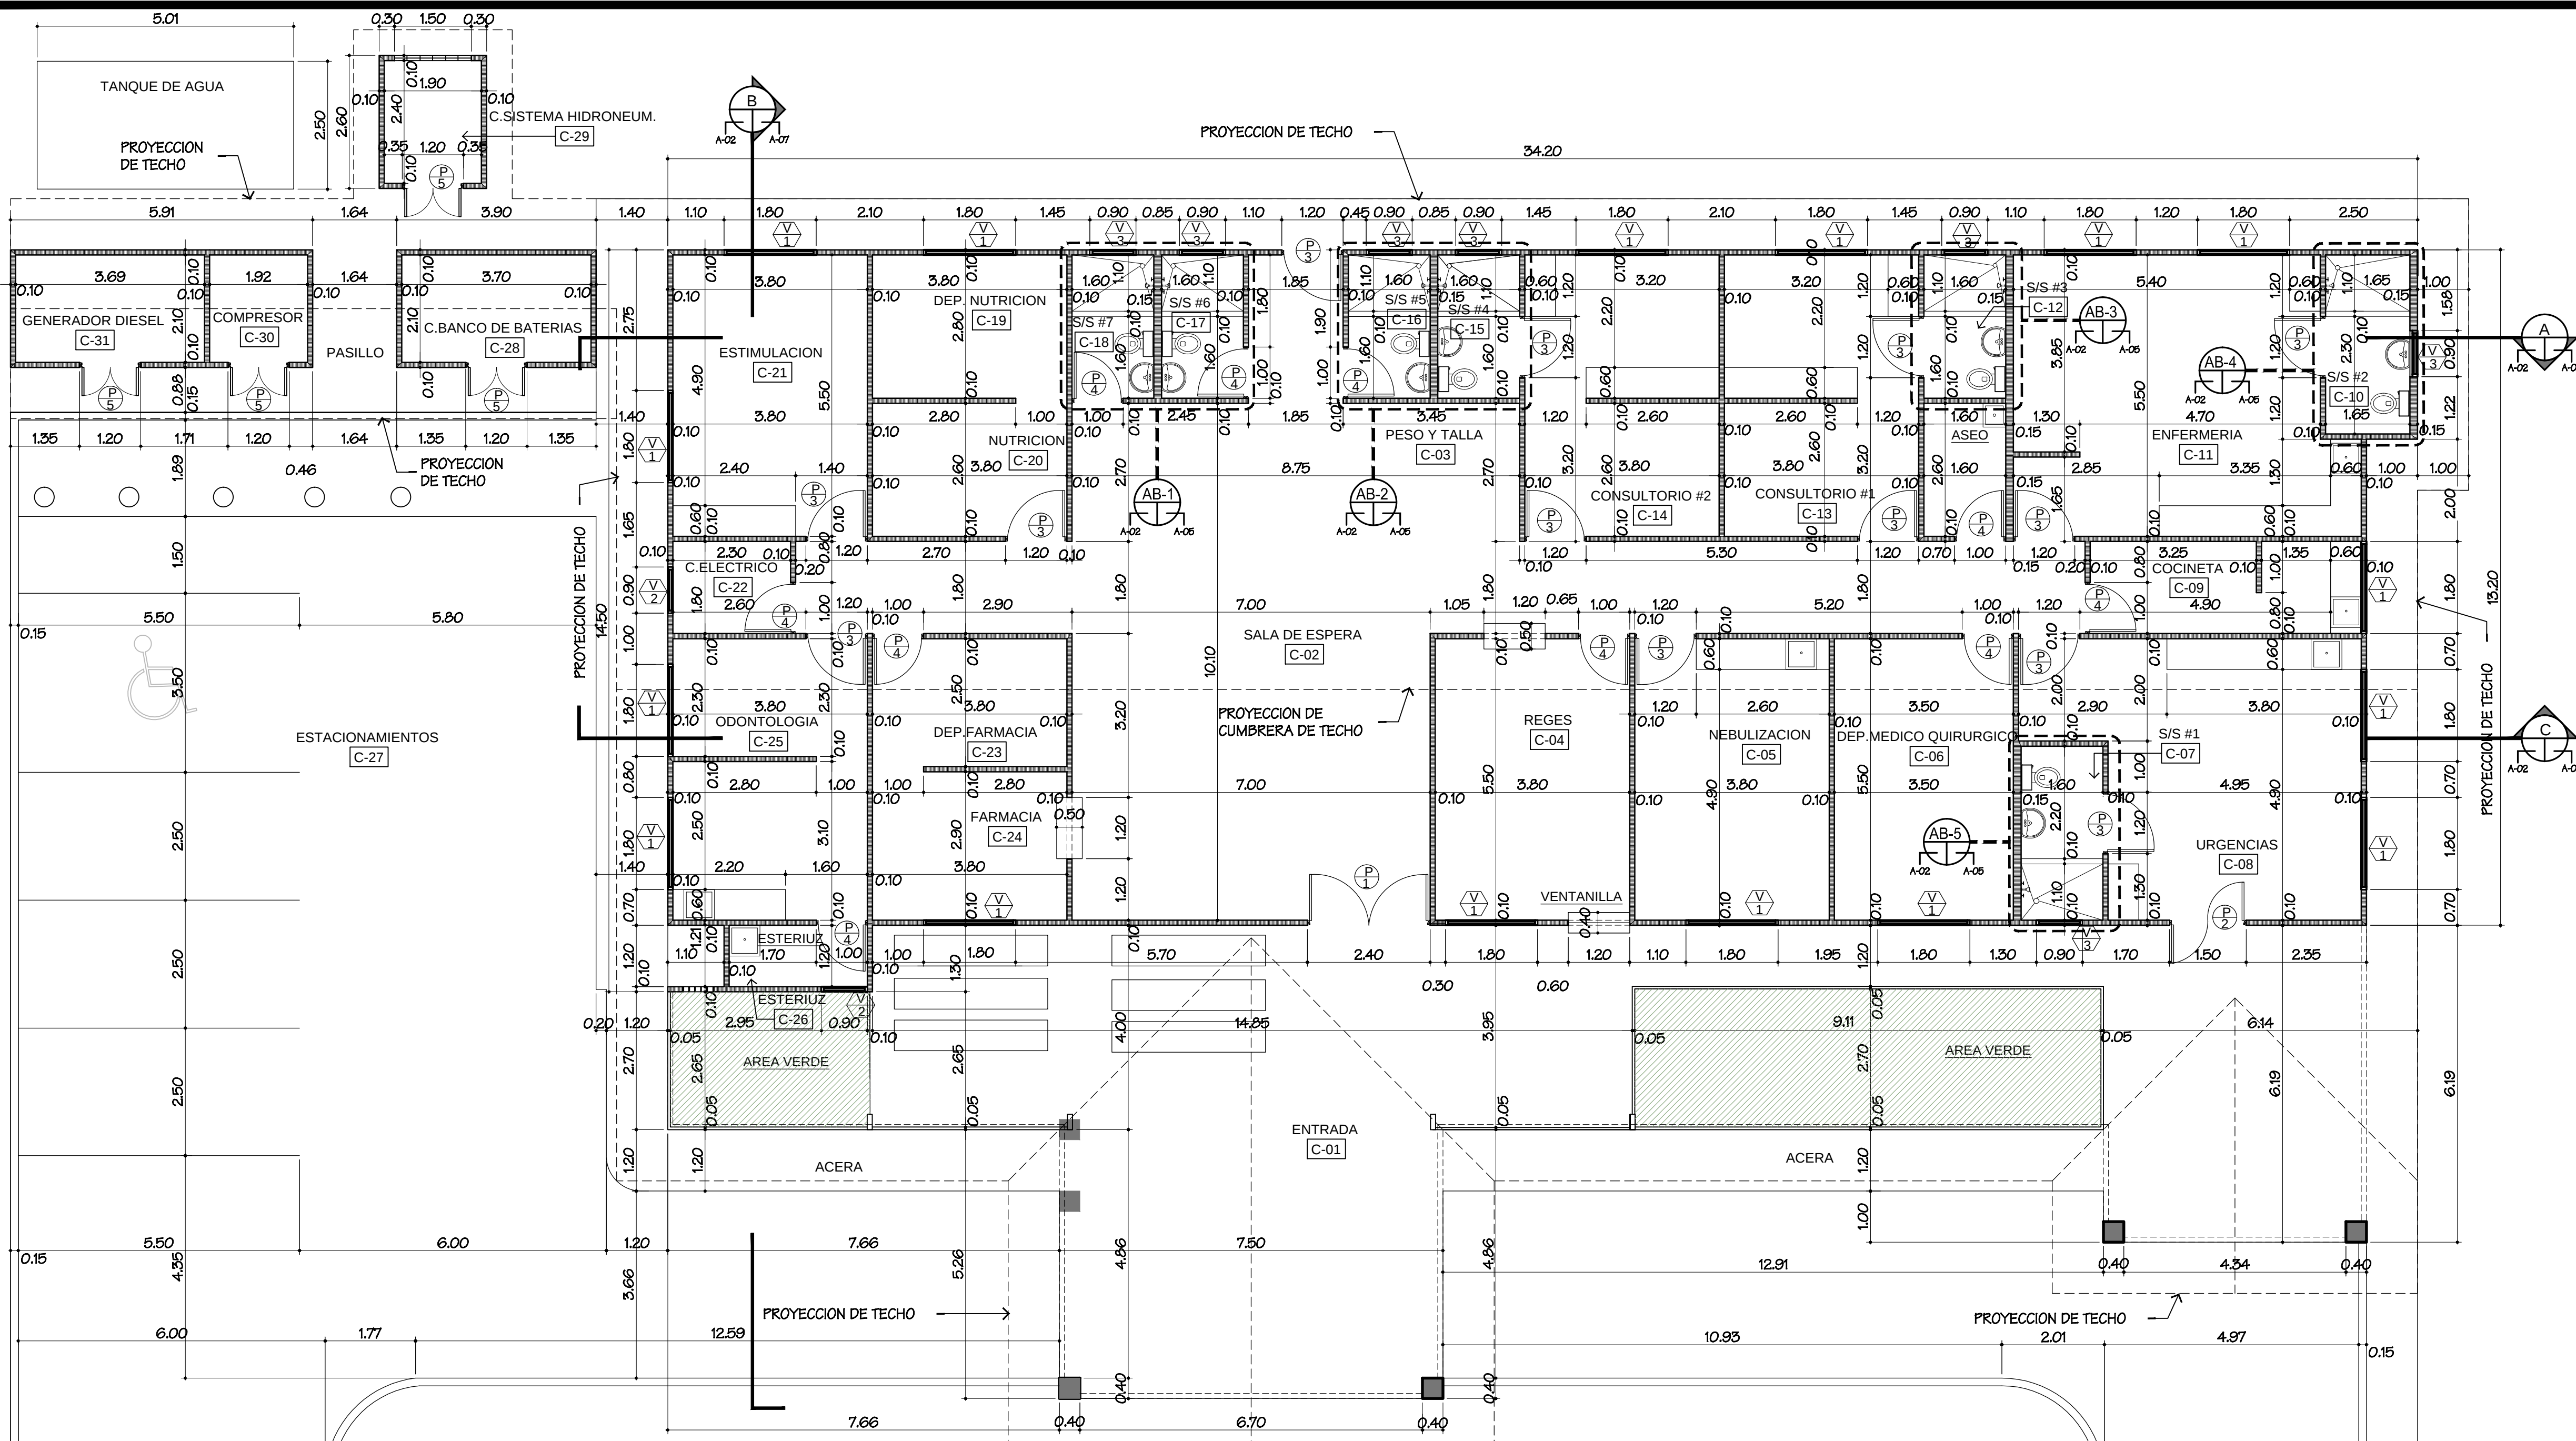

PLANTA ARQUITECTONICA
CENTRO DE SALUD ESC. 1:75

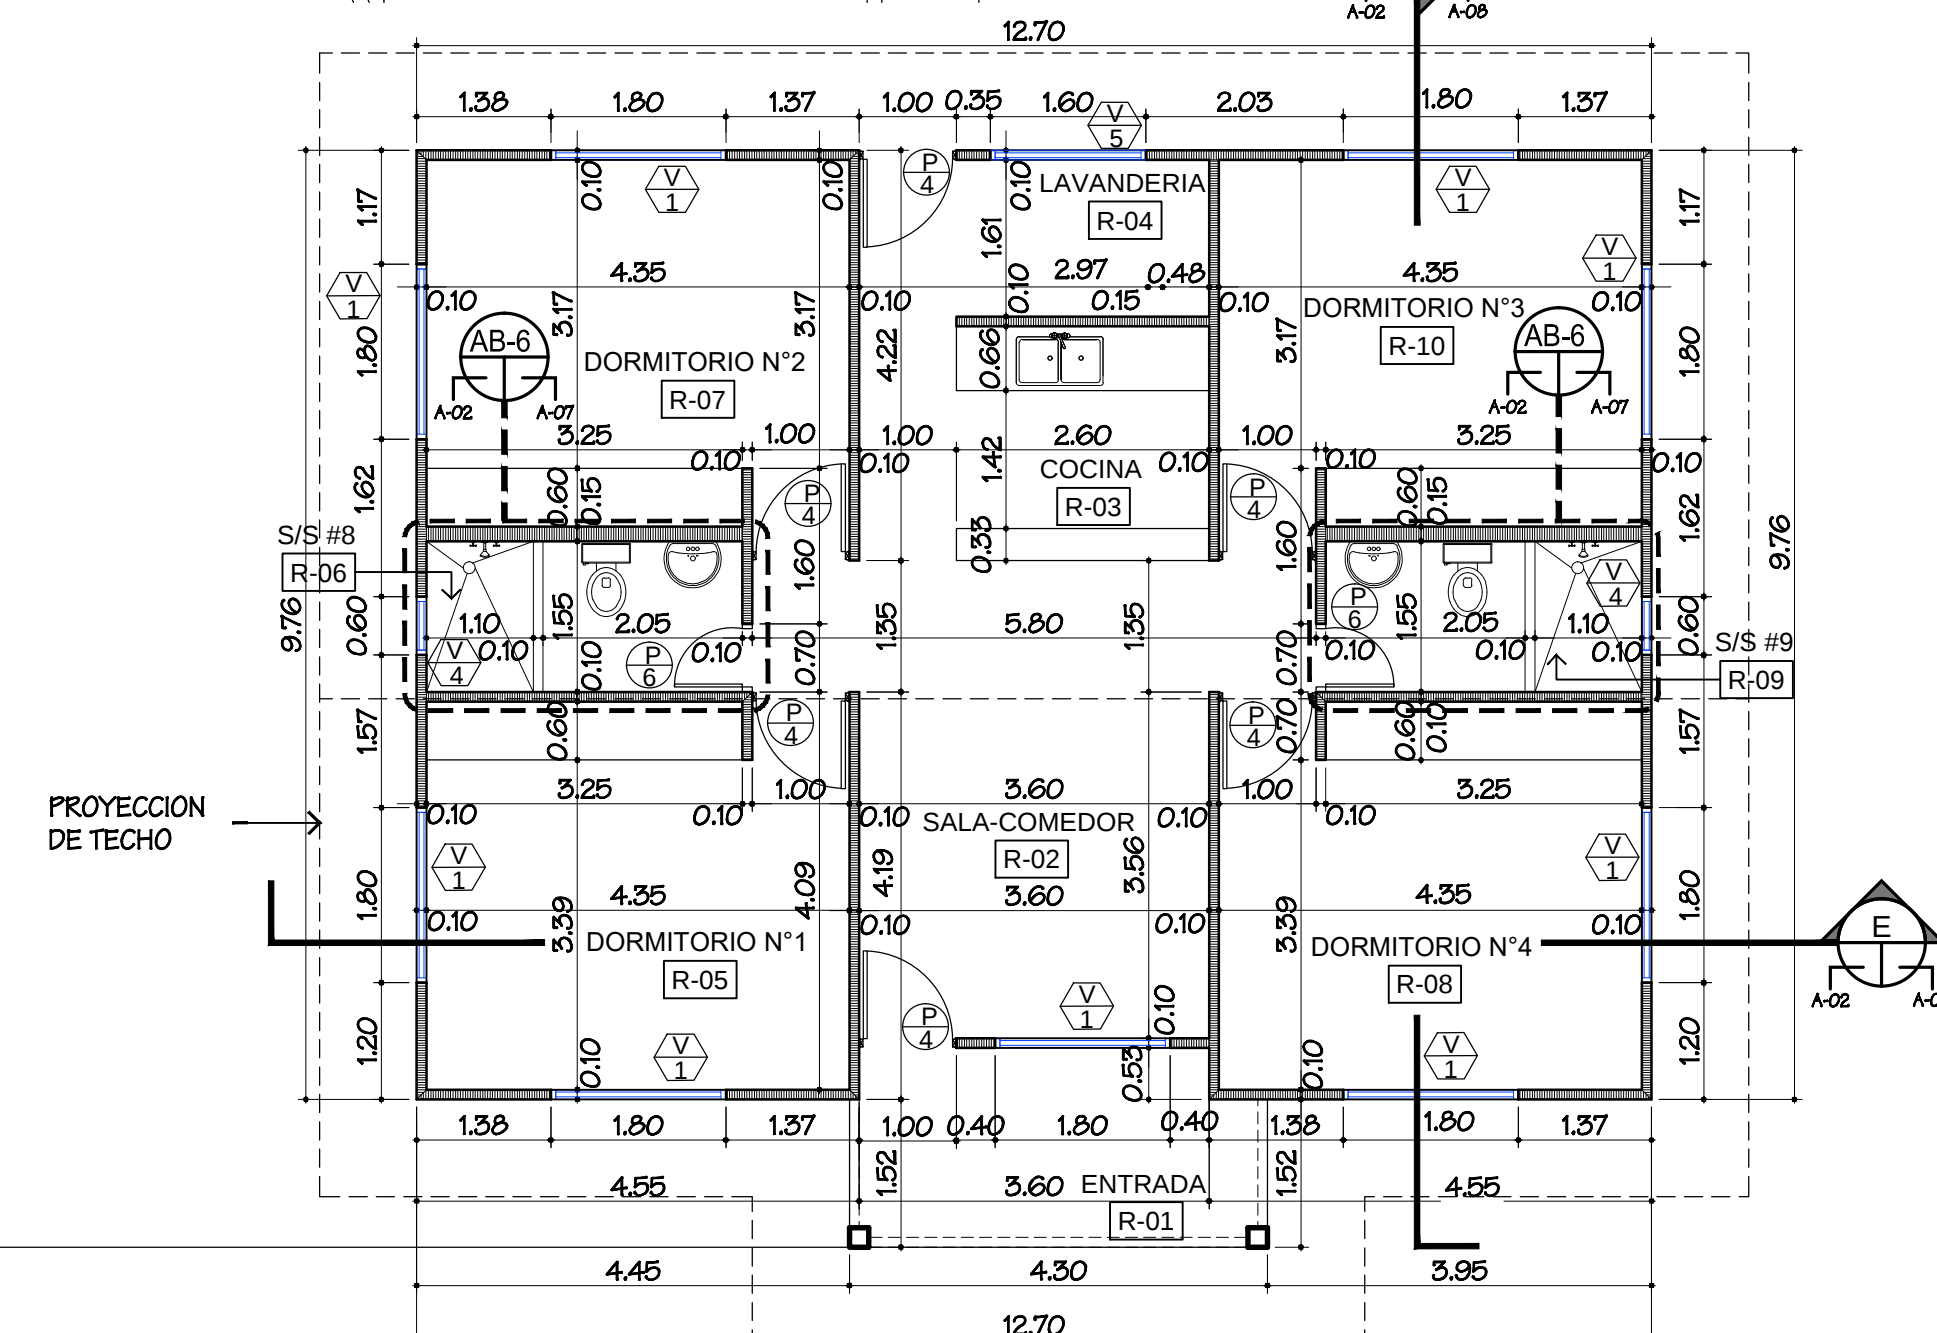

PLANTA ARQUITECTONICA
RESIDENCIA FUNCIONARIOS ESC. 1:75

LEYENDA DE PARTICIONES	
DESCRIPCION	TIPO
PAREDES DE BLOQUES DE CONCRETO	=====
PAREDES EXISTENTES @ MANTENER	=====

NOTA IMPORTANTE	
• COLOCAR COLUMNAS DE AMARRE EN PAREDES @ 3.00 m. DE DISTANCIA; LO MISMO EN ESQUINAS, INTERSECCIONES Y TERMINACIONES DE PAREDES. TAMBIEN COLOCAR VIGAS DE AMARRE EN PAREDES @ CADA 3.00 m. DE ALTO O SEGUN SE INDIQUE EN SECCIONES.	

CONTRATISTA: PROYECTOS Y CONSTRUCCIONES, S.A.

PROYCON

eptisa

PRO-ATEC

REPÚBLICA DE PANAMÁ
GOBIERNO NACIONAL

MINISTERIO DE GOBIERNO

PROYECTO DE APOYO PARA LA IMPLEMENTACIÓN DEL PLAN DE DESARROLLO DE LOS PUEBLOS INDÍGENAS DE PANAMÁ

ANTEPROYECTO

PROYECTO:
CENTRO DE SALUD CERRO BANCO

COMARCA DE NGABE-BUGLÉ, DISTRITO DE BESIKO, CORREGIMIENTO DE SOLOY, REPÚBLICA DE PANAMÁ.

REPRESENTANTE LEGAL (MINISTERIO DE GOBIERNO)

JEFE DE LA SECCION O UNIDAD EJECUTORA

DIRECCION DE OBRAS Y CONSTRUCCIONES MUNICIPALES

ARQUITECTURA PROYCOM	ING. CIVIL PROYCOM	ING. ESTRUCTURAL PROYCOM
ING. ELECTRICA PROYCOM	PLOMERIA PROYCOM	DIBUJO PROYCOM

DESCRIPCION
PLANTAS ARQUITECTONICAS

CODIGO	HOJA A-02	TOTAL 9	FECHA 04-07-2022
FECHA	REVISION DESCRIPCION	APROBADO	