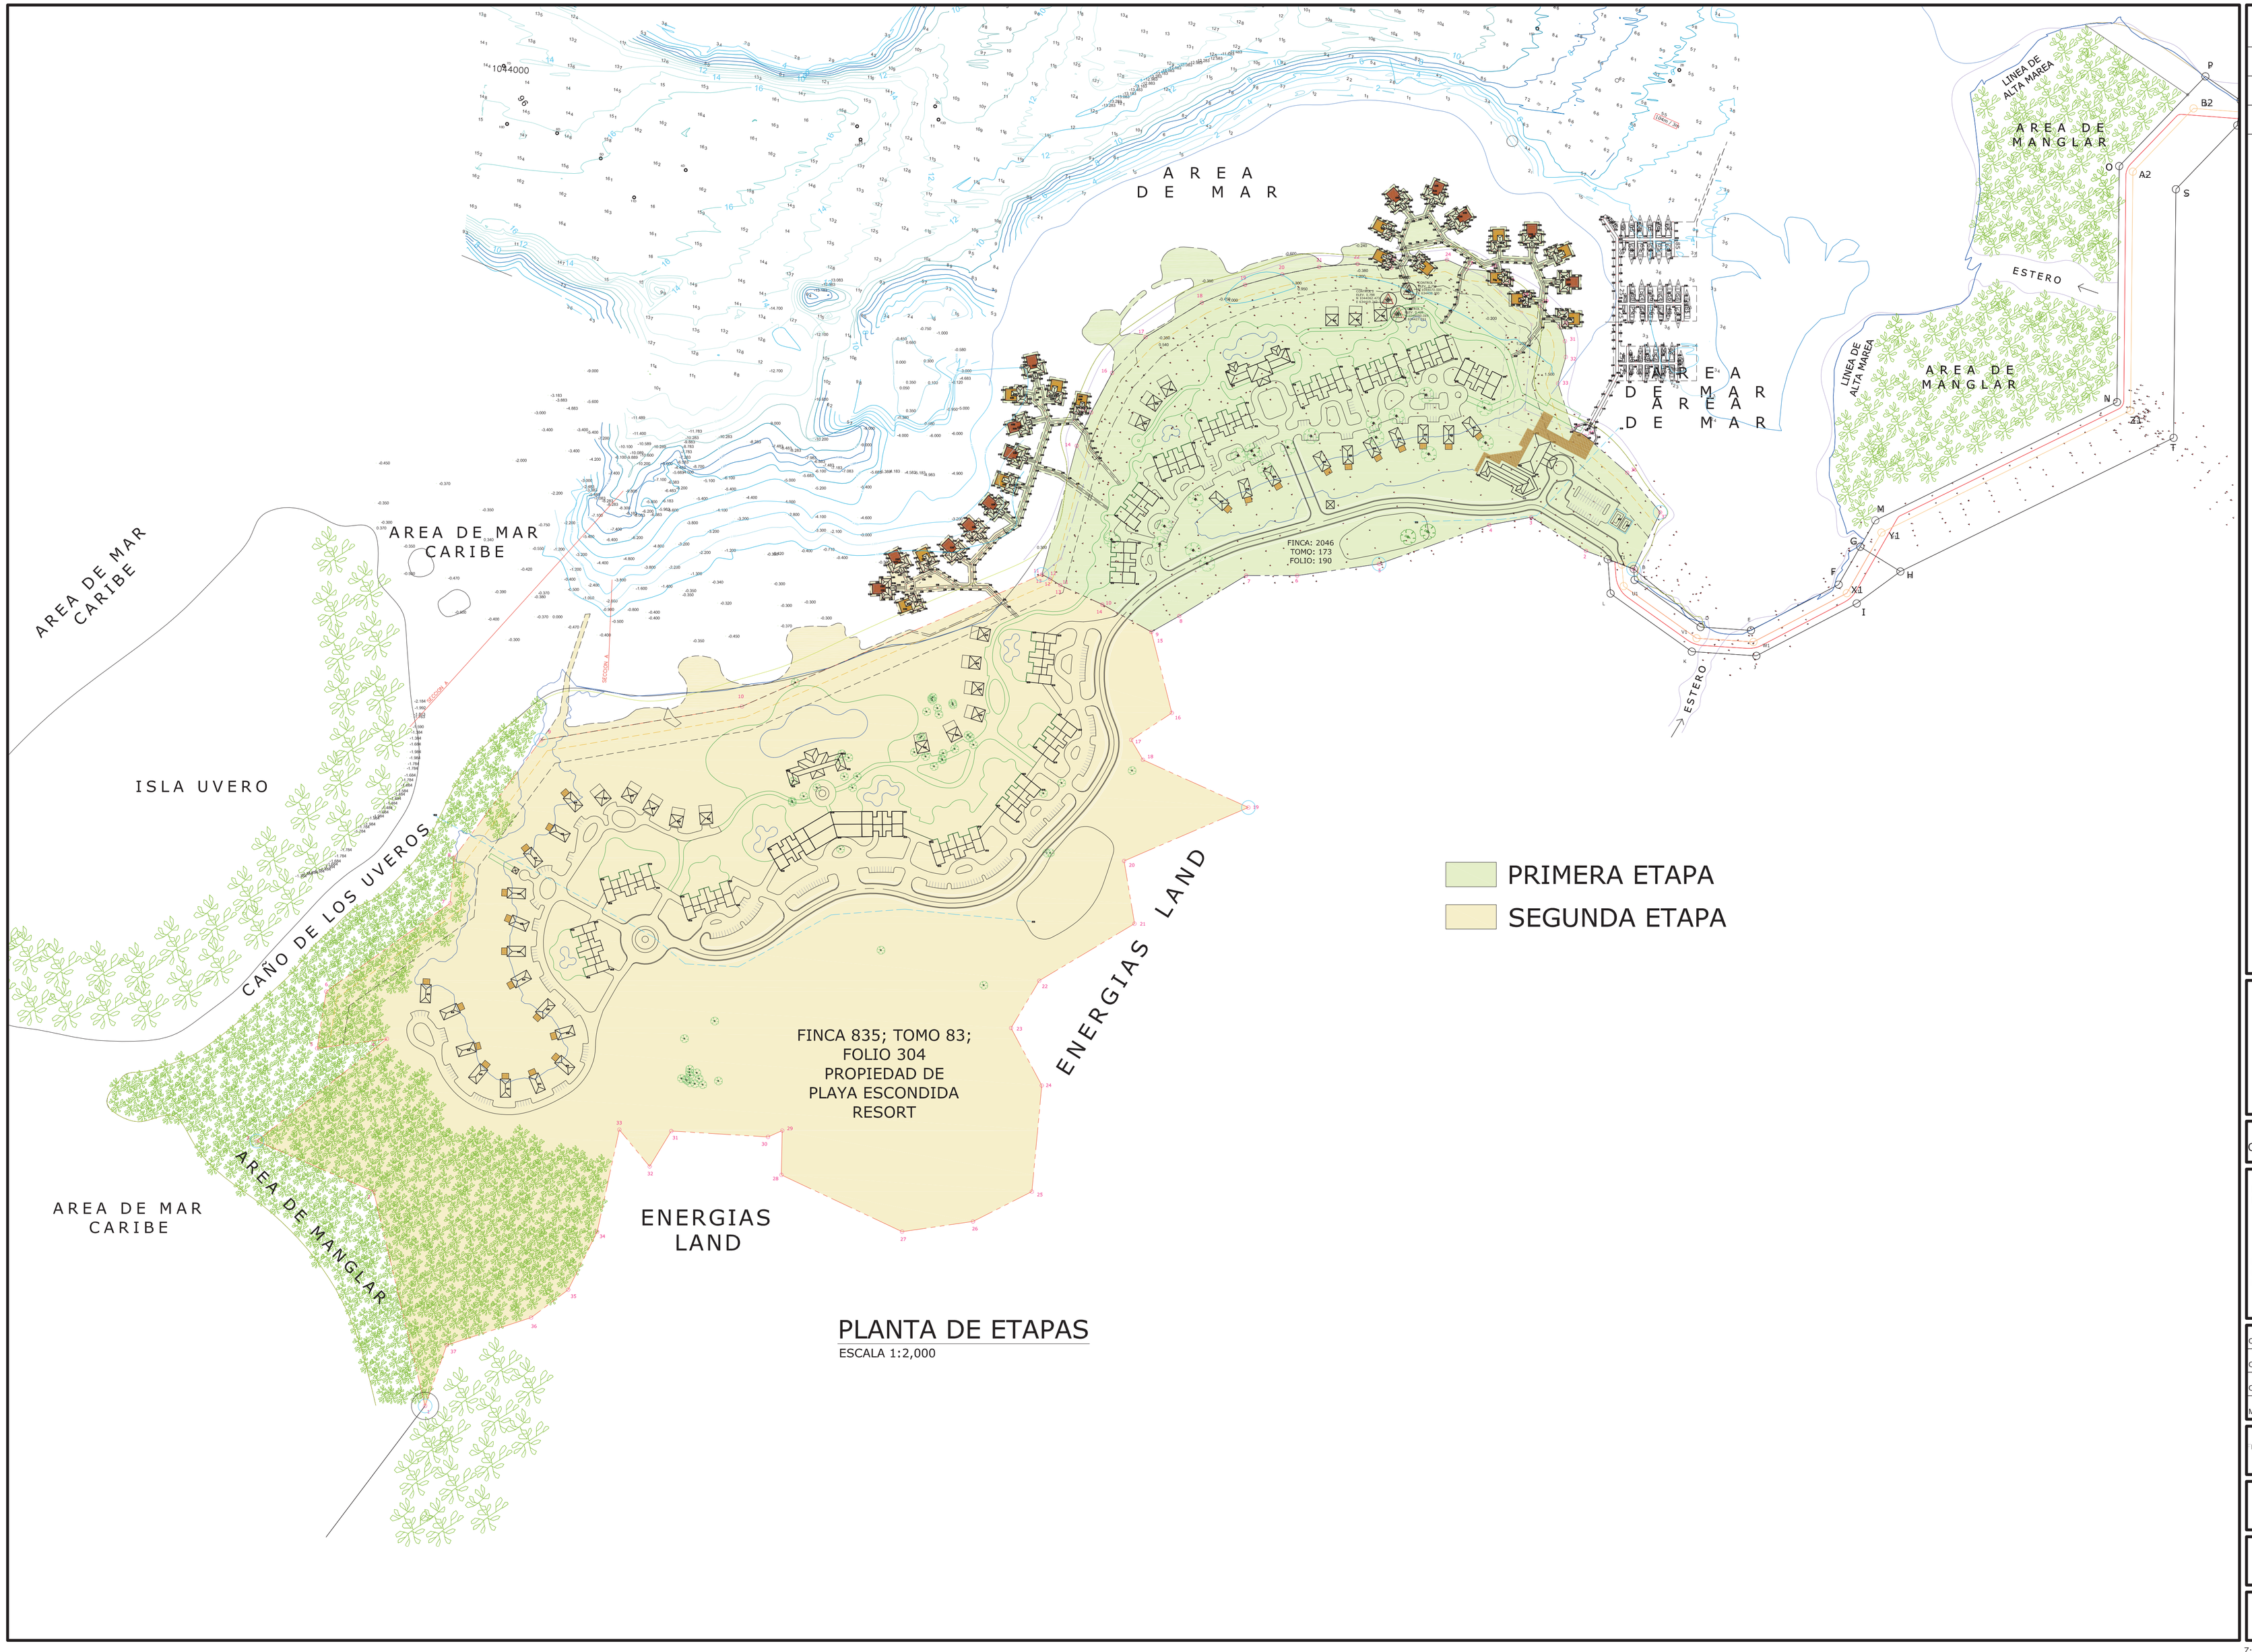

PLANTA DE ETAPAS

ESCALA 1:2,000

FECHA	REVISION

cedeño • gazal • ortega
arquitectura & diseño

Diseño original Propiedad Intelectual de CGO arquitectura & diseño Derechos Reservados.

PROYECTO:
PLAN MAESTRO
PLAYA ESCONDIDA RESORT & MARINA

PROPIETARIO:
PLAYA ESCONDIDA RESORT & MARINA

UBICACION:
UBICADO EN ISLA CANDIDA,
CORREG. MARIA CHIQUITA, DISTRITO DE PORTOBELO
PROVINCIA DE COLON, REPUBLICA DE PANAMA

DISEÑO: CGO arquitectura & diseño	BASE: ESTRUCT.: -
DIBUJO: CGO arquitectura & diseño	ELECTRICIDAD: -
REVISO: CGO arquitectura & diseño	FONTANERIA: -
FECHA: MAYO 2010	ELECTROMECANICA:

NOMB: _____
REPRESENTANTE LEGAL / # DE CEDULA

_____
DE CEDULA & COTIZACION DE MUNICIPIO

CONTENIDO: ETAPAS

HOJA #	TOTAL DE HOJAS
AR-05	05 DE 5

Z:\PROYECTOS 2008\MARIA CHIQUITA\PRELIMINARES DE DISEÑO\2009-M-Ch\MCH_PM-1-000_14-05-09.dwg