

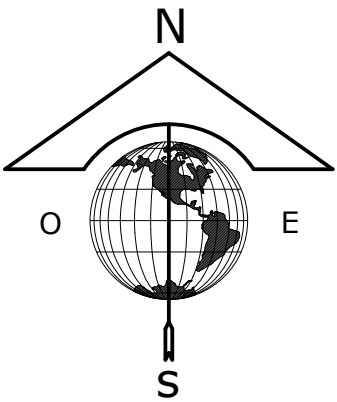
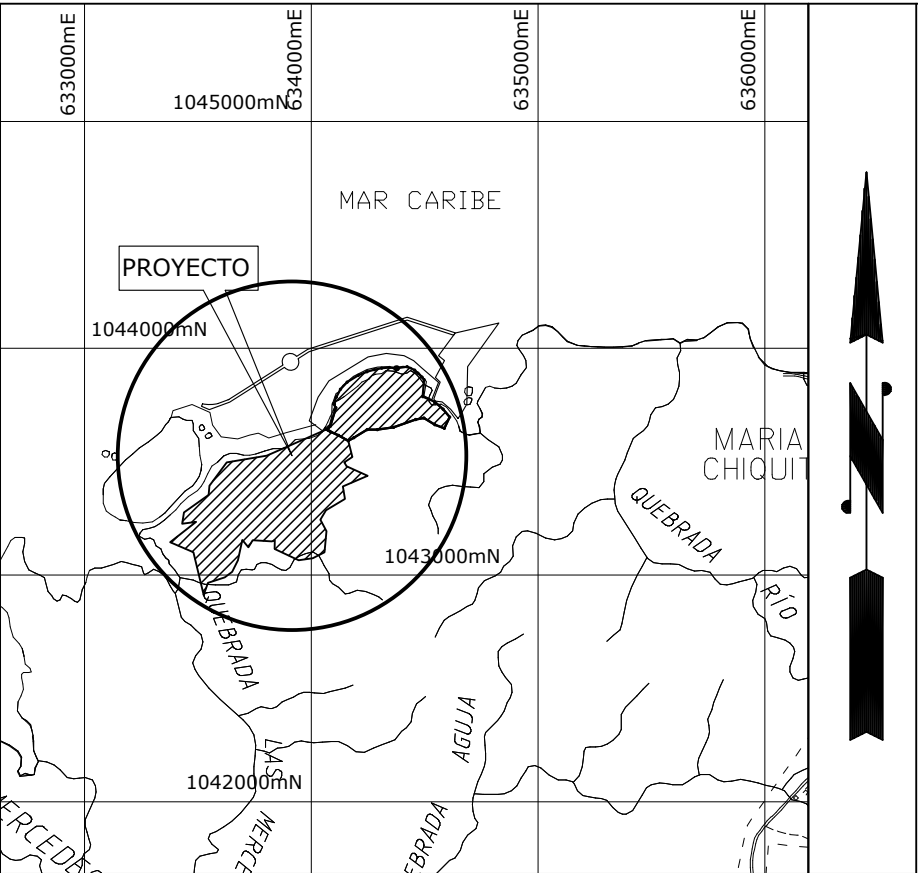


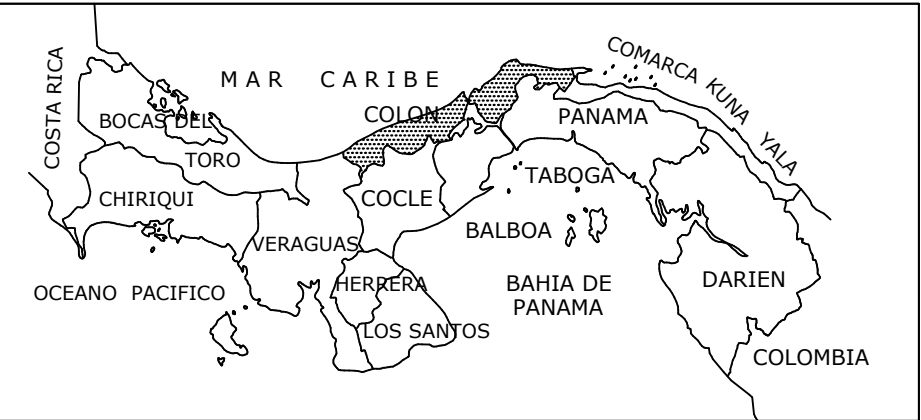

DATOS DE POLIGONO									
EST.	DISTANCIA	RUMBO	NORTE	ESTE	EST.	DISTANCIA	RUMBO	NORTE	ESTE
1-2	193.549	N13°29'00"W	1043091.197	633574.040	19-20	118.861	S66°44'13"W	1043616.603	634297.092
2-3	111.790	N66°36'40"W	1043279.411	633528.912	20-21	55.829	S09°28'38"E	1043569.659	634187.894
3-4	145.297	N51°53'35"E	1043323.789	633426.307	21-22	97.526	S59°06'47"W	1043514.591	634197.086
4-5	61.928	S82°18'01"W	1043413.456	633540.636	22-23	48.365	S30°45'48"W	1043464.527	634113.392
5-6	50.487	N09°03'26"E	1043405.159	633479.266	23-24	57.234	S28°07'12"E	1043422.967	634088.653
6-7	133.533	N54°34'42"E	1043455.016	633487.214	24-25	93.548	S05°19'35"W	1043372.489	634115.629
7-8	40.464	N04°55'53"E	1043532.411	633596.031	25-26	57.991	S63°06'21"W	1043279.344	634106.945
8-9	128.130	N36°31'04"E	1043572.725	633599.510	26-27	62.916	S81°50'49"W	1043253.112	634055.226
9-10	179.114	N80°27'06"E	1043675.700	633675.757	27-28	117.091	N64°49'25"W	1043244.189	633992.945
10-11	287.654	N66°15'59"E	1043705.411	633852.389	28-29	38.929	N01°03'19"E	1043294.000	633886.978
11-12	8.215	S62°47'40"E	1043821.187	634115.715	29-30	13.680	S66°00'47"W	1043332.923	633887.695
12-13	10.445	S57°30'37"E	1043817.431	634123.022	30-31	85.116	N86°31'25"W	1043327.362	633875.196
13-14	40.739	S65°20'20"E	1043811.821	634131.832	31-32	36.450	S31°20'51"W	1043332.523	633790.236
14-15	49.245	S60°47'43"E	1043794.822	634168.855	32-33	41.891	N39°29'09"W	1043301.393	633771.274
15-16	73.402	S14°11'15"E	1043770.794	634211.840	33-34	91.705	S12°13'51"W	1043333.724	633744.636
16-17	42.820	S56°30'58"W	1043699.631	634229.831	34-35	56.961	S26°34'27"W	1043244.100	633725.208
17-18	20.387	S30°36'20"E	1043676.007	634194.117	35-36	40.705	S53°06'44"W	1043193.157	633699.727
18-19	101.616	S65°40'30"E	1043658.460	634204.497	36-37	77.975	S71°53'25"W	1043168.723	633667.170
					37-1	56.581	S19°38'26"W	1043144.486	633593.058

UBICACION REGIONAL

ESCALA 1:30,000

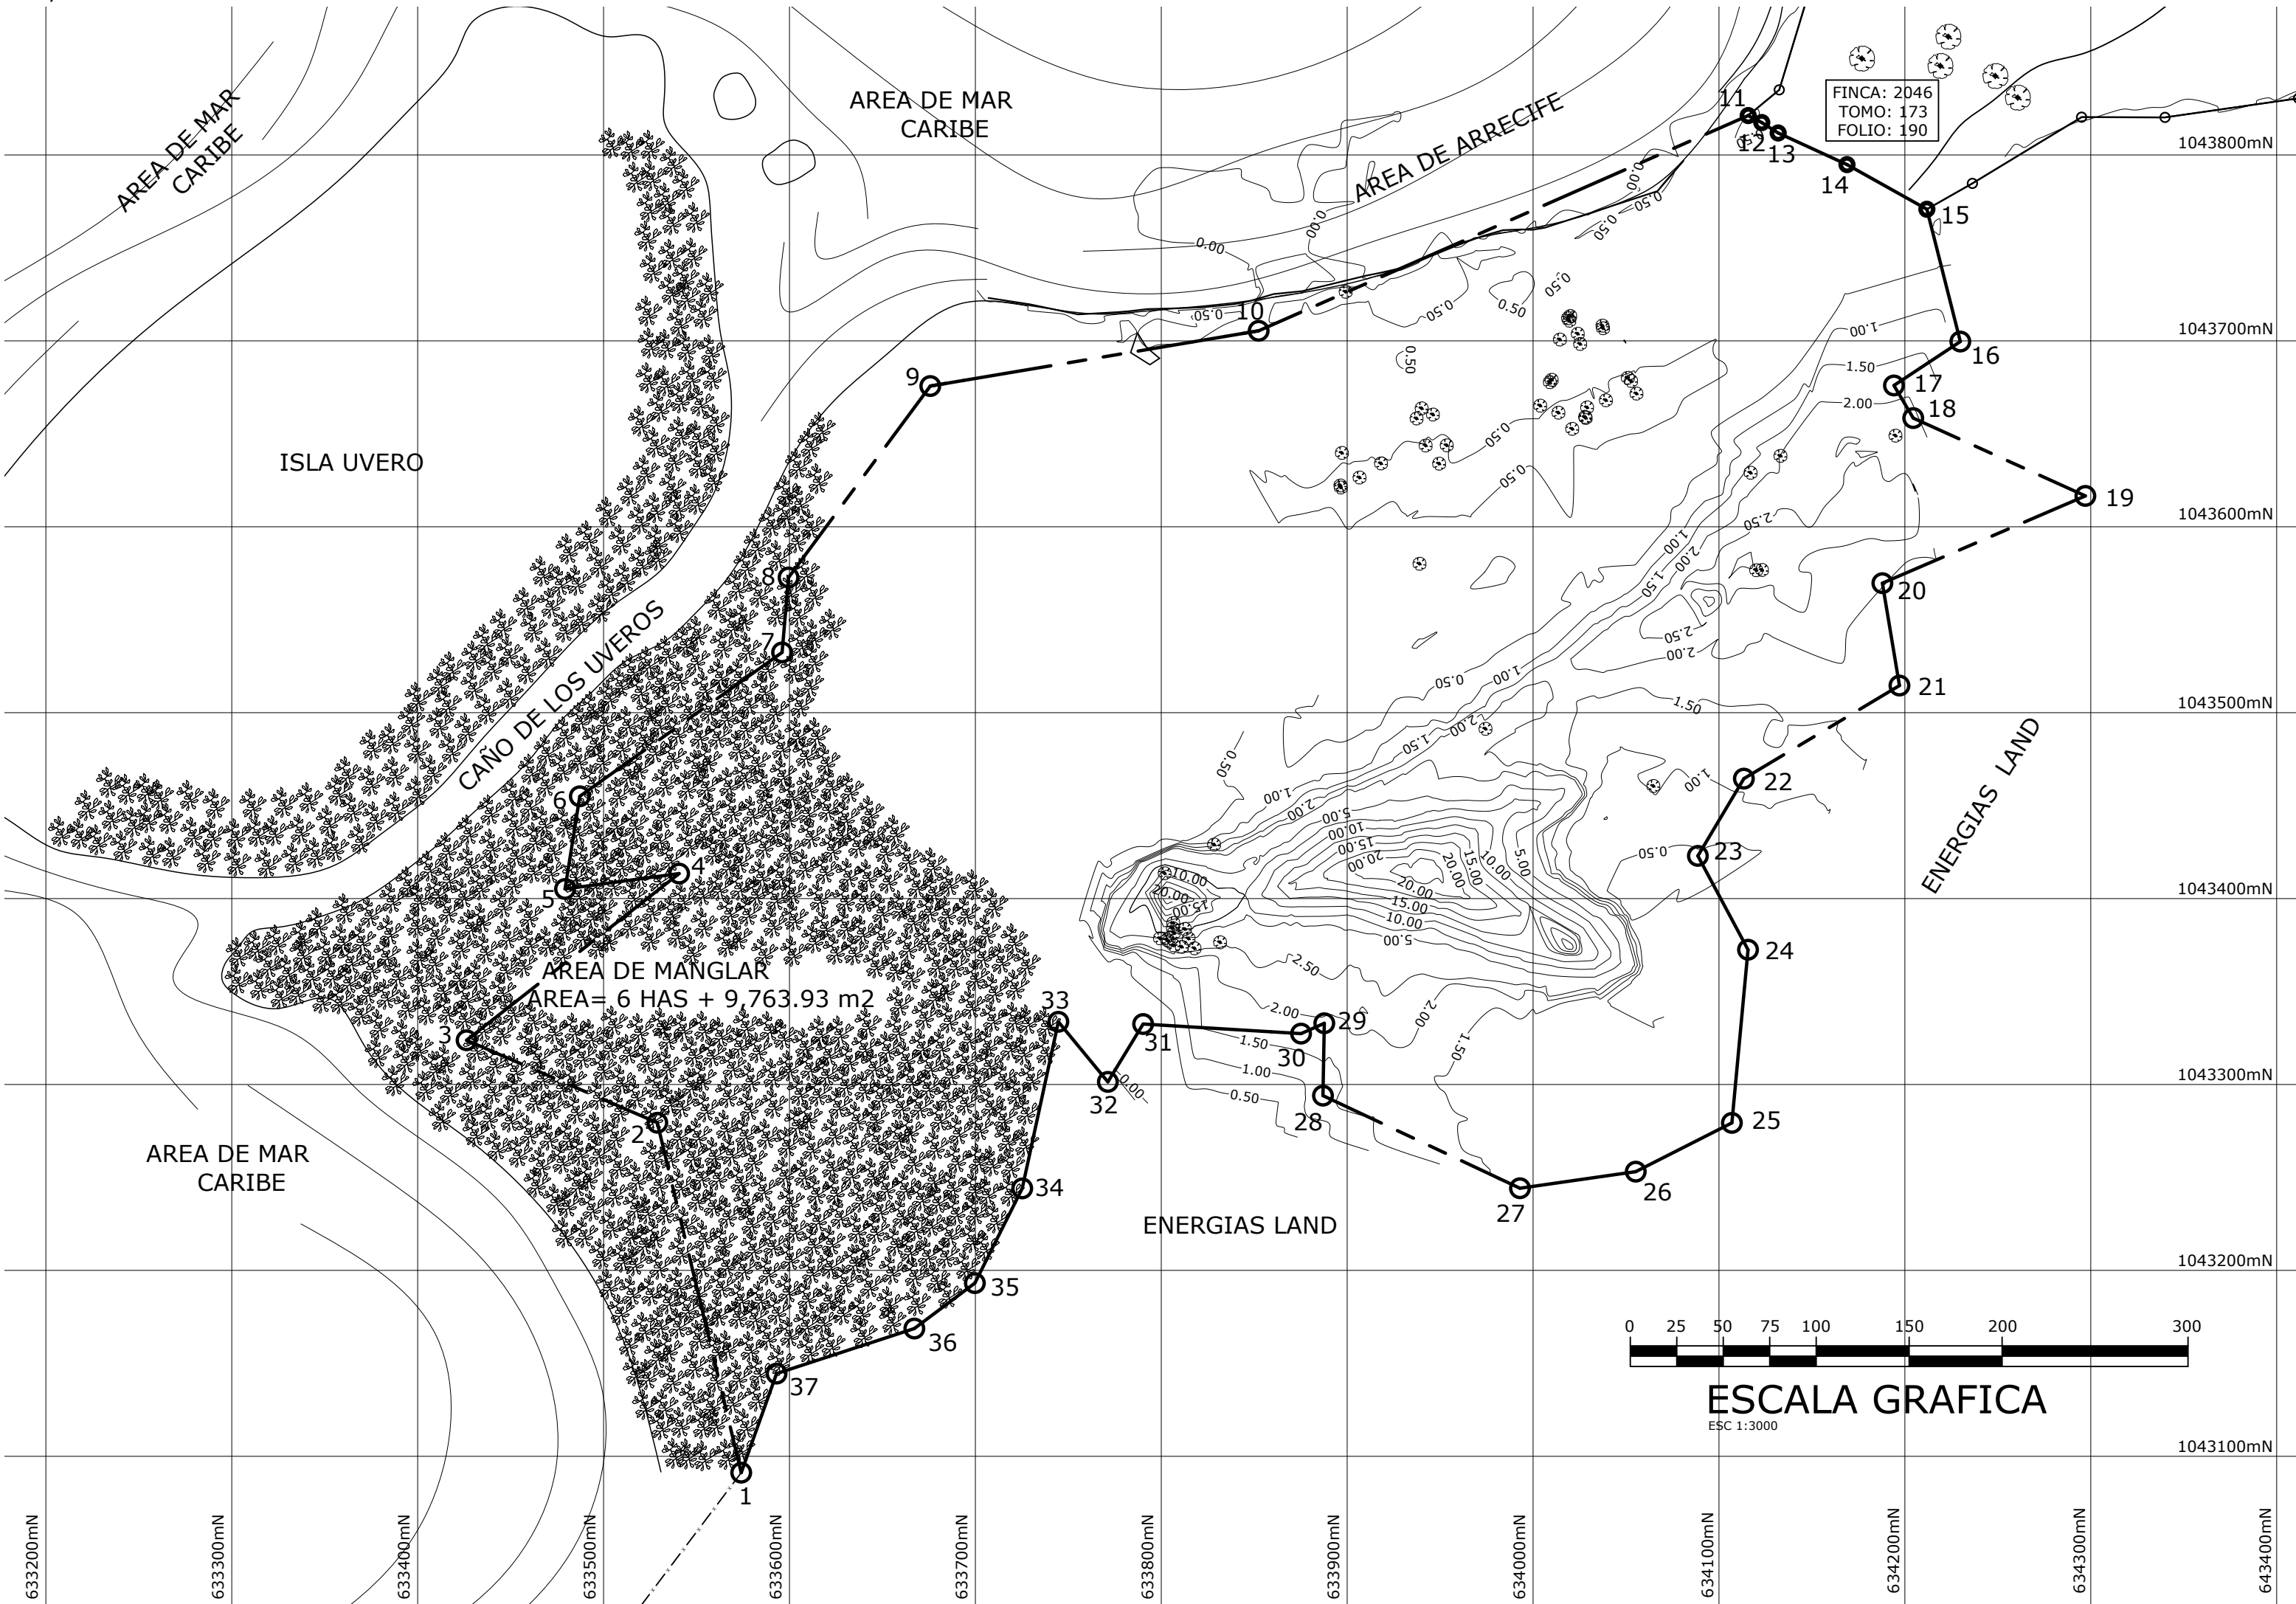

"PLAYA ESCONDIDA RESORT"

RESUMEN DE AREAS:

AREA DE POLIGONO ENCONTRADO:
29 HAS + 9,588.62 M2

AREA DE POLIGONO INSCRITO:
29 HAS + 7,862.50 M2

AREA DE MANGLAR:
6 HAS + 9,763.93 M2

NOTAS GENERALES:


1. PARA ESTABLECER LAS COORDENADAS FUE UTILIZADO GPS GEODESICO TOMANDO COMO BASE LA ESTACION IGINTG-R-P-026-2001 (INSTITUTO GEOGRAFICO NACIONAL TOMMY GUARDIA).
2. EL SISTEMA DE COORDENADAS UTILIZADO ES EL UTM Y DATUM WGS 84 / ITRF-97, ESFEROIDE EGM-96.
3. EL NORTE ES DE CUADRICULA.
4. LOS TRABAJOS FUERON LEVANTADOS CON LA ESTACION TOTAL MARCA TOPCOM 120N.
5. SE REPLANTEO EN BASE AL PLANO Nº 49 DE 1910.
6. PLANO LEVANTADO POR TRIANGULACION.

OBSERVACIONES:

REVISIONES

No.	FECHA	REVISION	OBSERVACION:
1	26-ABR-10	No.1	TOPOGRAFIA DEL LOTE 835
2	10-MAY-10	No.2	CORRECCION DE AREA
3			
4			
5			
6			
7			

UBICACION DE ARCHIVO: Z:\LAND SURVEYING PMA\01 - Contratos\01-10 MARIA CHIQUITA\06 REFERENCIA NO TOCAR\PLANO FINAL REFERENCIA\dwg

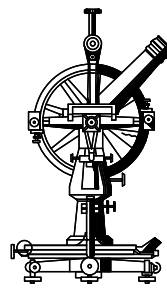

**LAND SURVEYING
PANAMA, S.A.**

SOLUCIONES TOPOGRAFICAS

Ciudad de Panama, Parque Lefevre, Calle 4ta, Casa # 38
TEL.: (507) 221-5799 FAX.: (507) 393-7908
APARTADO: 0819-10577, Panama, Rep. de Panama
e-mail: rutiliovillarreal@cableonda.net

REPUBLICA DE PANAMA

PROVINCIA DE COLON,
DISTRITO DE PORTOBELLO,
CORREGIMIENTO MARIA CHIQUITA.

GLOBO DE TERRENO DENOMINADO
"LOS MONOS" PERTENECIENTE A LA
FINCA: 835, TOMO:83, FOLIO:304,
PROPIEDAD DE PLAYA BLANCA RESORT.

LEVANTADO Y CALCULADO:
LAND SURVEYING PMA.

DIBUJADO:
LAND SURVEYING PMA.

PROFESIONAL RESPONSABLE:
ING. RUTILIO VILLARREAL

FECHA:
MAY-2010

ESCALA:
INDICADAS

RUTILIO A. VILLARREAL L.
INGENIERO CIVIL
Licencia Nº 99-006-013

FIRMA
Ley 15 de 26 de Enero de 1959
Junta Tecnica de Ingenieria y Arquitectura