




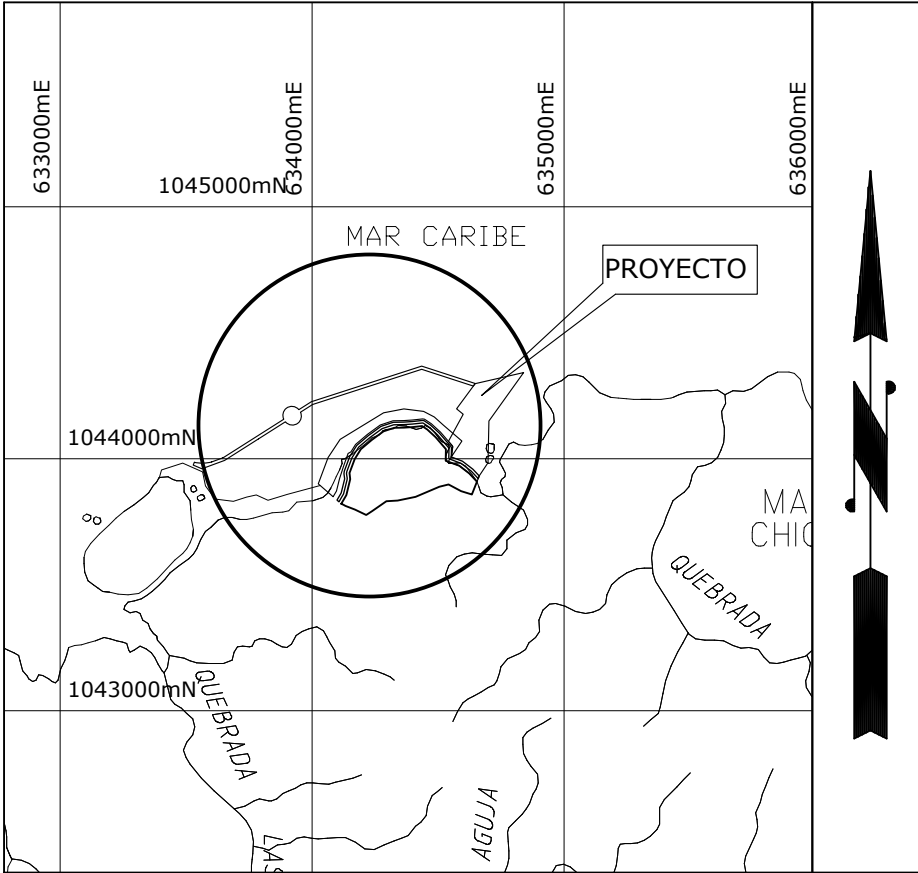

UBICACION REGIONAL
ESCALA 1:30,000

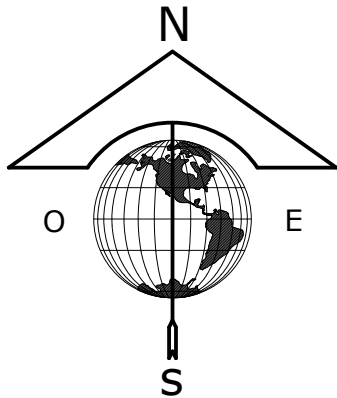

DATOS DE CAMPO FINCA 2046											
EST.	DISTANCIA	RUMBO	NORTE	ESTE	EST.	DISTANCIA	RUMBO	NORTE	ESTE		
1-2	44.788	N69°13'28"W	1043825.999	634635.431	19-20	34.072	N74°35'33"E	1044075.578	634294.089		
2-3	56.473	N58°26'42"W	1043841.886	634593.554	20-21	32.930	N78°23'49"E	1044084.630	634326.936		
3-4	37.406	S79°40'54"W	1043871.439	634545.432	21-22	33.891	N85°30'54"E	1044091.254	634359.193		
4-5	102.713	S70°31'00"W	1043864.739	634508.631	22-23	29.729	S83°50'27"E	1044093.904	634392.981		
5-6	72.593	S81°51'58"W	1043830.481	634411.800	23-24	49.430	N82°05'12"E	1044090.714	634422.538		
6-7	44.881	N89°50'32"W	1043820.210	634339.937	24-25	19.202	S65°22'36"E	1044097.520	634471.497		
7-8	68.691	S58°45'29"W	1043820.334	634295.057	25-26	21.353	S84°09'35"E	1044089.519	634488.953		
8-9	28.163	S60°23'46"W	1043784.707	634236.327	26-27	17.517	S48°13'43"E	1044087.346	634510.196		
9-10	49.245	N60°47'43"W	1043770.794	634211.840	27-28	19.250	S46°22'52"E	1044075.677	634523.260		
10-11	40.739	N65°20'20"W	1043794.822	634168.855	28-29	16.997	S71°24'13"E	1044062.397	634537.196		
11-12	10.445	N57°30'37"W	1043811.821	634131.832	29-30	24.737	S43°57'35"E	1044056.977	634553.305		
12-13	8.215	N62°47'40"W	1043817.431	634123.022	30-31	13.961	S19°23'57"E	1044039.170	634570.477		
13-14	117.062	N15°07'15"E	1043821.187	634115.715	31-32	13.858	S03°00'31"E	1044026.002	634575.114		
14-15	31.891	N23°27'32"E	1043934.196	634146.251	32-33	24.159	S16°27'57"W	1044012.163	634575.841		
15-16	39.351	N27°57'04"E	1043963.452	634158.947	33-34	43.346	S17°23'56"E	1043988.994	634568.994		
16-17	43.057	N43°07'26"E	1043998.212	634177.391	34-35	11.681	S66°30'00"E	1043947.632	634581.955		
17-18	57.777	N58°31'11"E	1044029.638	634206.824	35-36	49.395	S48°48'27"E	1043942.974	634592.667		
18-19	41.134	N67°27'32"E	1044059.810	634256.097	36-37	45.124	S39°50'14"E	1043910.443	634629.837		
					37-1	54.982	S25°05'20"W	1043875.793	634658.744		

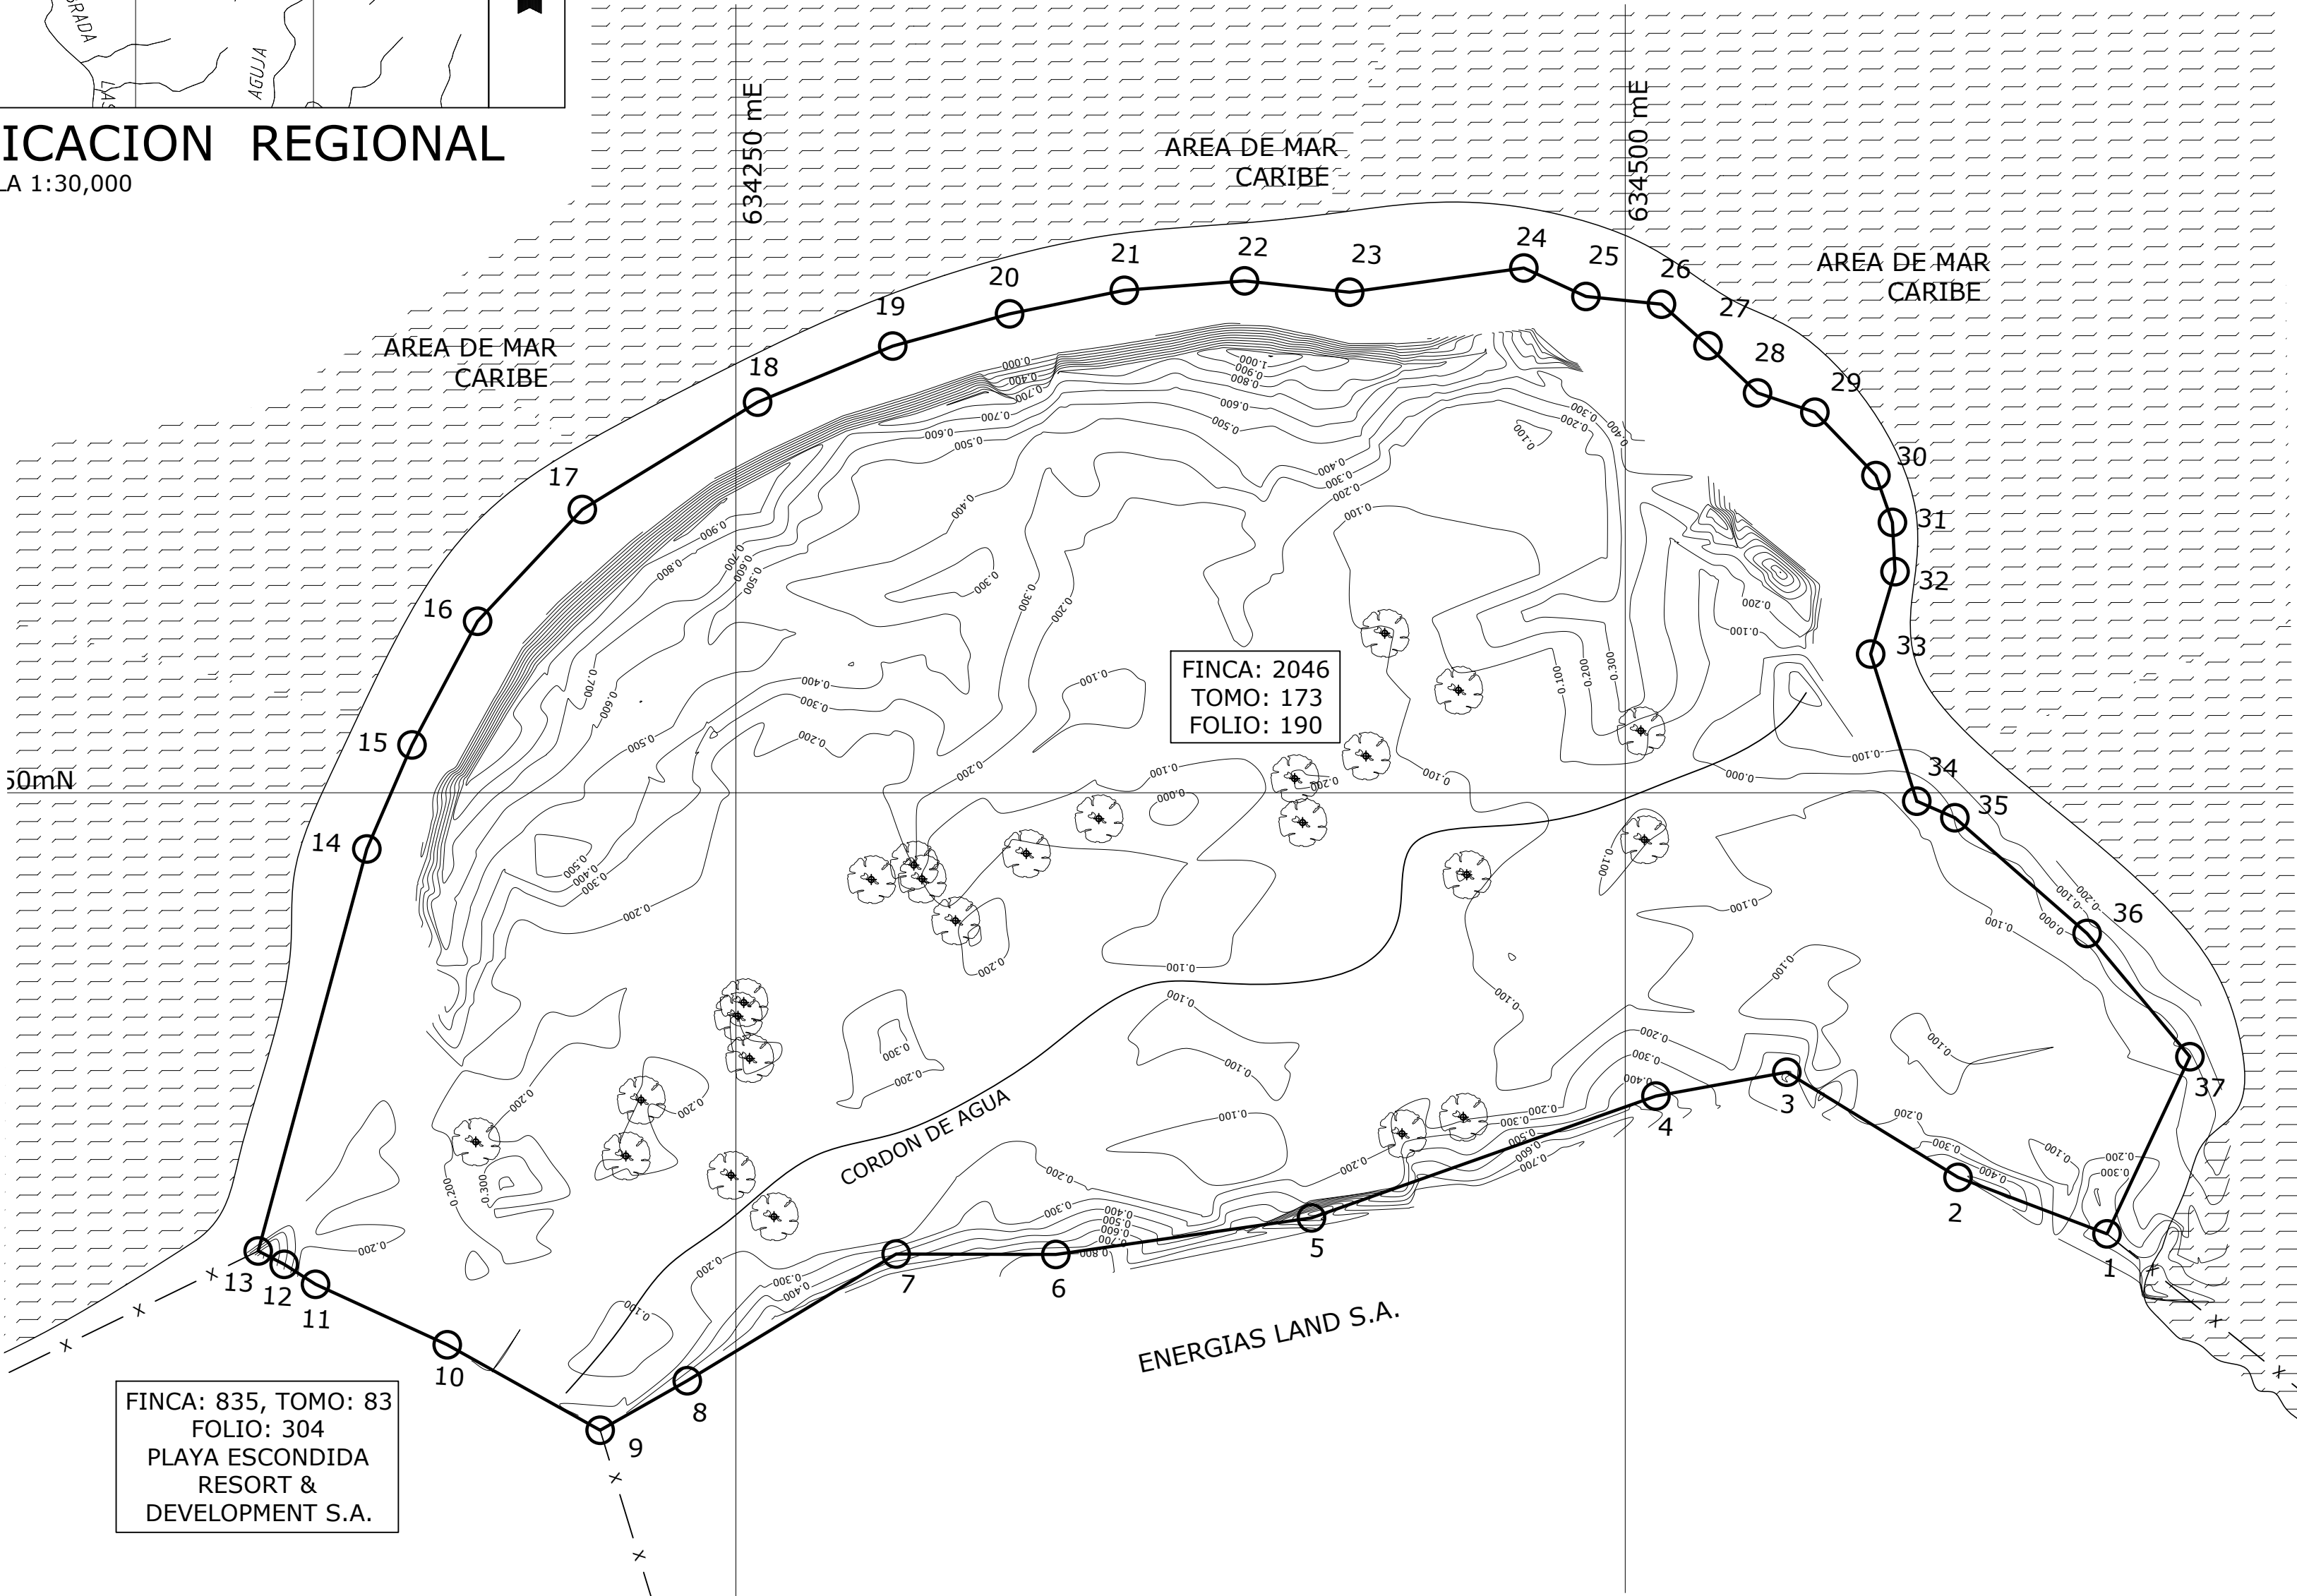

PROYECTO:

"PLAYA ESCONDIDA RESORT"

RESUMEN DE AREAS:

AREA DE POLIGONO ENCONTRADO:
11 HAS + 1,221.95 M2

NOTAS GENERALES:	OBSERVACIONES:
1. PARA ESTABLECER LAS COORDENADAS FUE UTILIZADO GPS GEODESICO TOMANDO COMO BASE LA ESTACION IGNTG-R-P-026-2001 (INSTITUTO GEOGRAFICO NACIONAL TOMMY GUARDIA).	
2. EL SISTEMA DE COORDENADAS UTILIZADO ES EL UTM Y DATUM WGS 84 / ITRF-97, ESFEROIDE EGM-96.	
3. EL NORTE ES DE CUADRICULA.	
4. LOS TRABAJOS FUERON LEVANTADOS CON LA ESTACION TOTAL MARCA TOPCOM 120N.	
5. SE REPLANTEO EN BASE AL PLANO Nº 49 DE 1910.	
6. PLANO LEVANTADO POR TRIANGULACION.	

REVISIONES			
No.	FECHA	REVISION	OBSERVACION:
1	5-ABR-10	No.1	LOTE 2046 + TOPOGRAFIA Y VEGETACION EXISTENTE
2			
3			
4			
5			
6			
7			

UBICACION DE ARCHIVO Z:\LAND SURVEYING PMA\01 - Contratos\01-10 MARIA CHIQUITA\05 EIA\LOTE 2046\dwg

LAND SURVEYING PANAMA, S.A.

SOLUCIONES TOPOGRAFICAS

CIUDAD DE PANAMA, PARQUE LEFEBVRE, CALLE 4TA, CASA # 38
TEL.: (507) 221-5799 FAX.: (507) 393-7908
APARTADO: 0819-10577, PANAMA, REP. DE PANAMA
e-mail: rutiliovillarreal@cableonda.net

REPUBLICA DE PANAMA

PROVINCIA DE COLON,
DISTRITO DE PORTOBELLO,
CORREGIMIENTO MARIA CHIQUITA.

**FINCA 2046, TOMO: 173, FOLIO: 190;
TODAS PROPIEDAD DE PLAYA
ESCONDIDA RESORT &
DEVELOPMENT S.A.**

LEVANTADO Y CALCULADO: LAND SURVEYING PMA.	RUTILIO A. VILLARREAL L. INGENIERO CIVIL Licencia Nº 99-006-013	
DIBUJADO: LAND SURVEYING PMA.		
PROFESIONAL RESPONSABLE: ING. RUTILIO VILLARREAL		
FECHA: ABR-2010	ESCALA: INDICADAS	FIRMA Ley 15 de 26 de Enero de 1959 Junta Técnica de Ingeniería y Arquitectura