

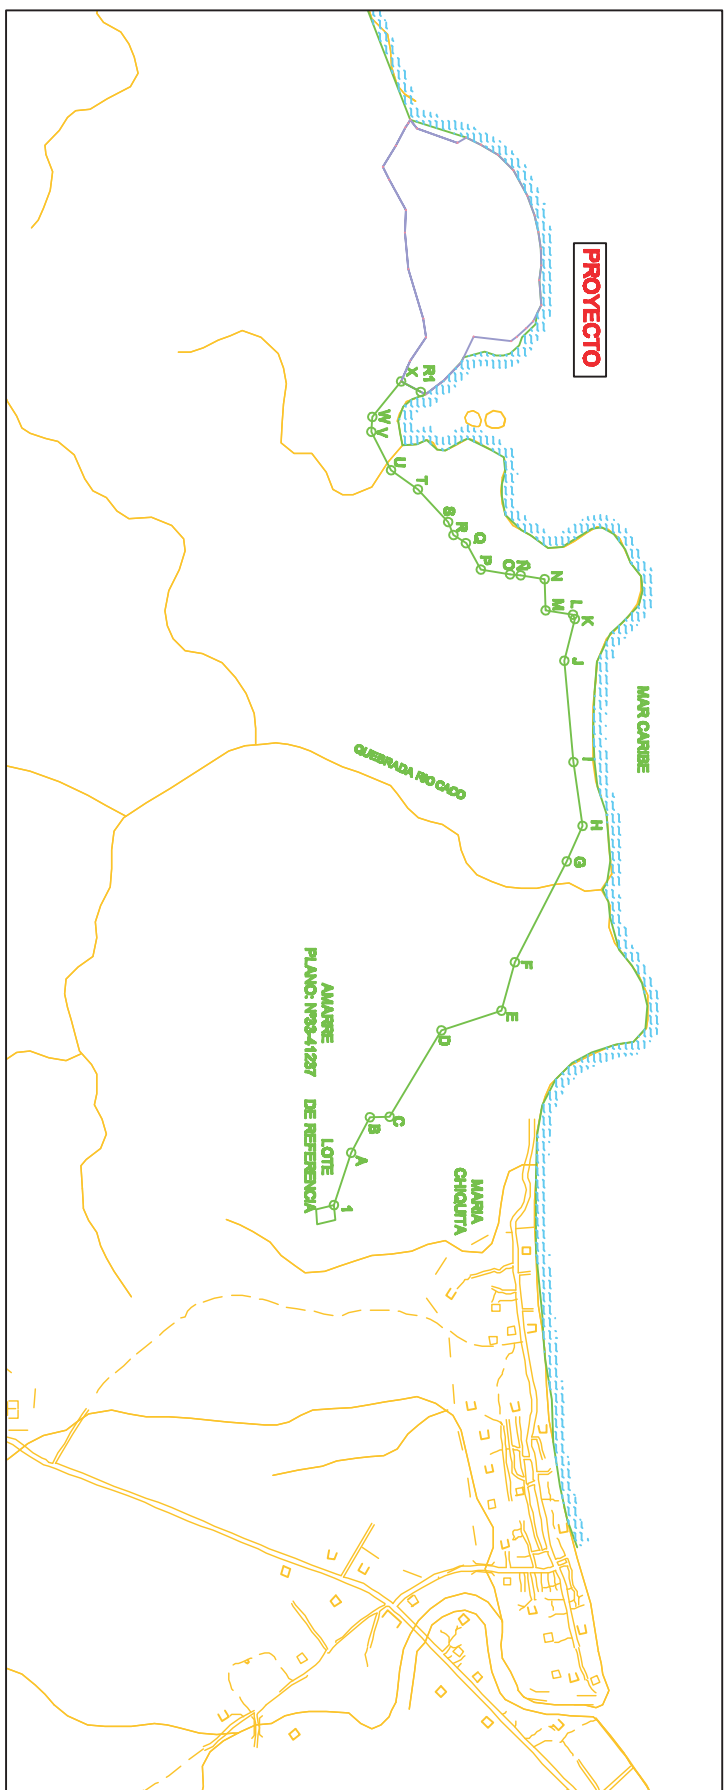
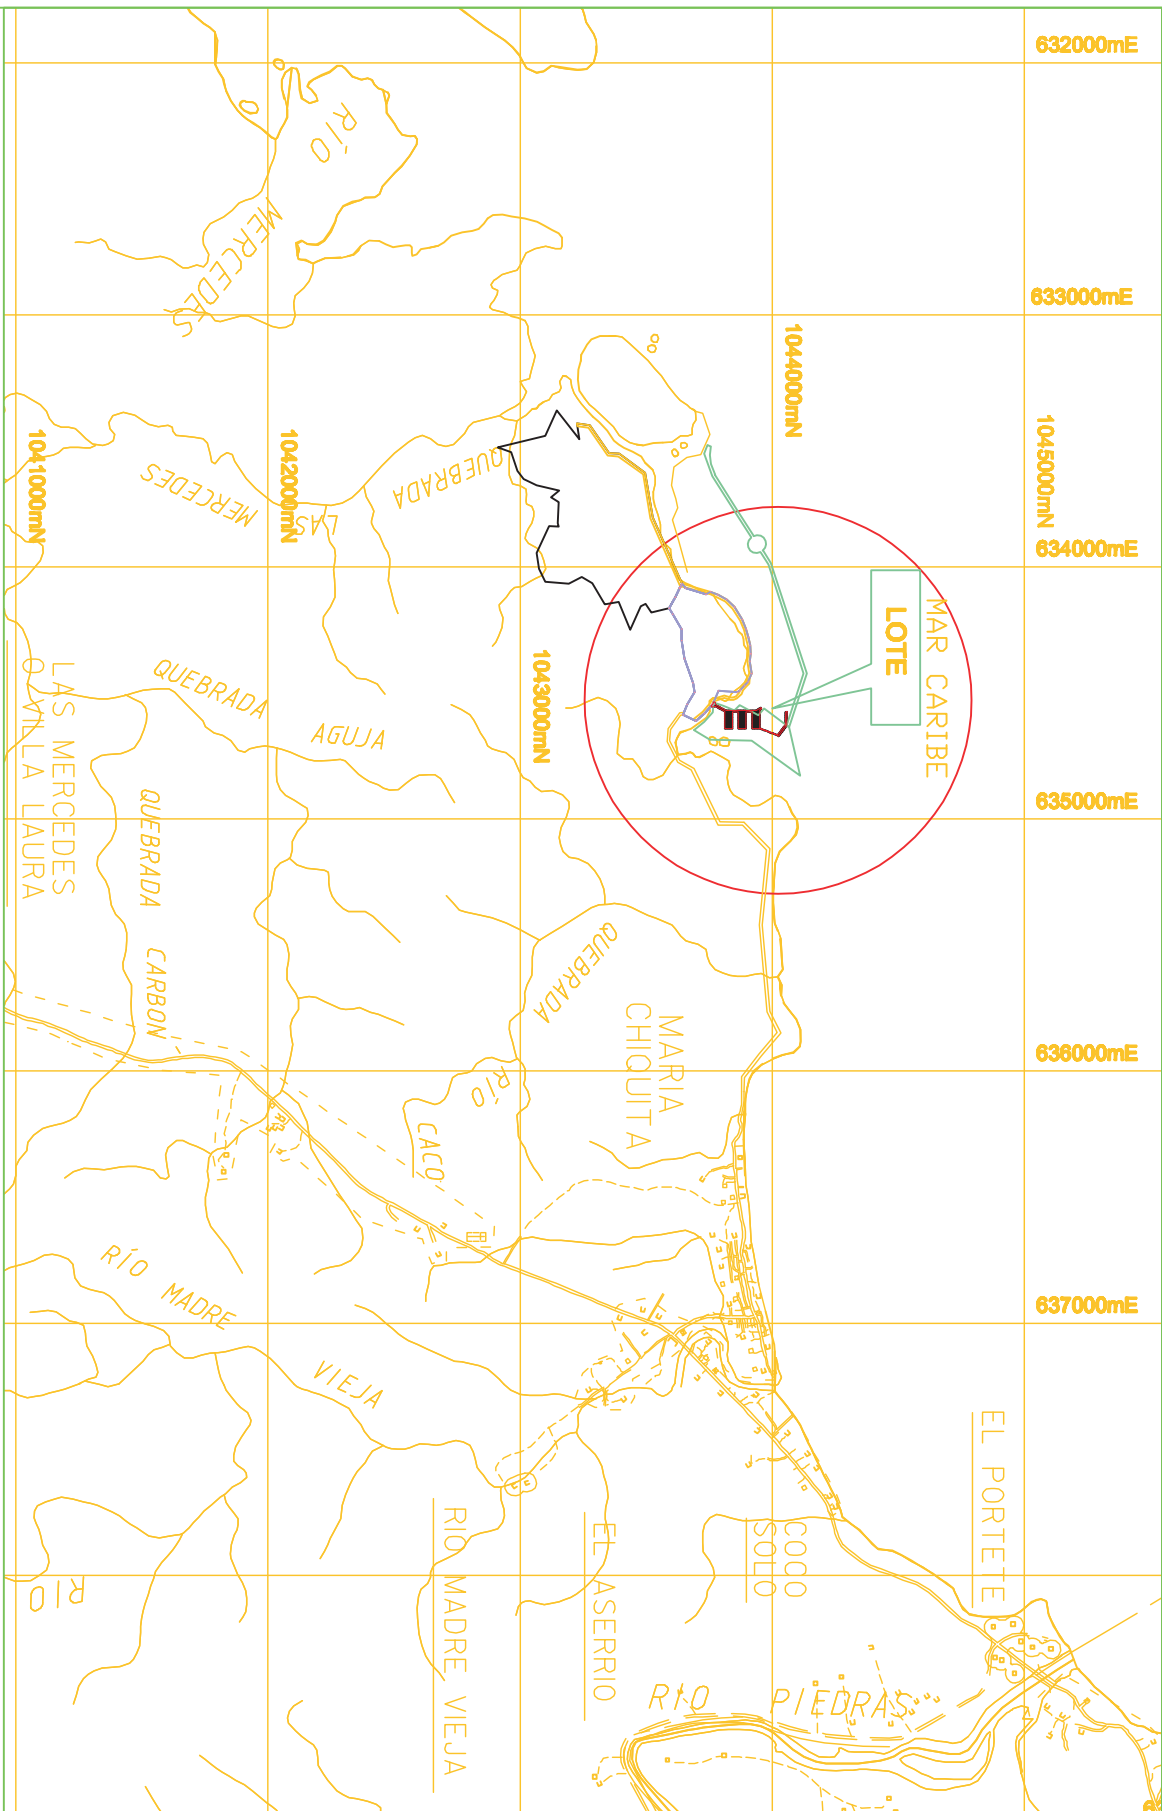


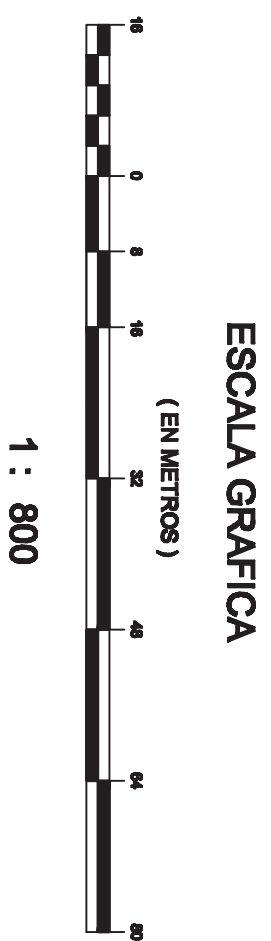

DETALLE DE AMARE			
EST.	DISTANCIA	RUMBO	
1-A	11,000	N62°00'00"W	
AB	79,000	N67°00'00"W	
BA	38,000	N62°00'00"W	
CA	200,000	N65°00'00"W	
CD	200,000	N65°00'00"W	
DE	125,000	N17°00'00"W	
E-F	100,000	N17°00'00"W	
F-G	228,000	N63°00'00"W	
GH	77,000	N62°00'00"W	
HI	128,000	N62°00'00"W	
J-K	202,000	N67°00'00"W	
L-M	65,019	N7°00'31"W	
N-K	8,985	N67°00'00"W	
KL	55,000	S69°00'00"W	
LM	66,000	S69°00'00"W	
MD	82,250	S68°00'00"W	
M-N	48,000	S68°00'00"W	
NA	21,000	S64°00'00"W	
NO	56,000	S64°00'00"W	
OP	90,000	S61°00'00"W	
P-Q	30,000	S61°00'00"W	
QR	28,000	S70°00'00"W	
RS	86,000	S47°00'00"W	
S-T	86,000	S47°00'00"W	
T-U	86,000	S63°00'00"W	
V-W	88,000	S63°00'00"W	
W-X	30,000	N57°00'00"W	
XY	43,940	N27°39'13"E	

NOTAS GENERALES:

- [illegible]

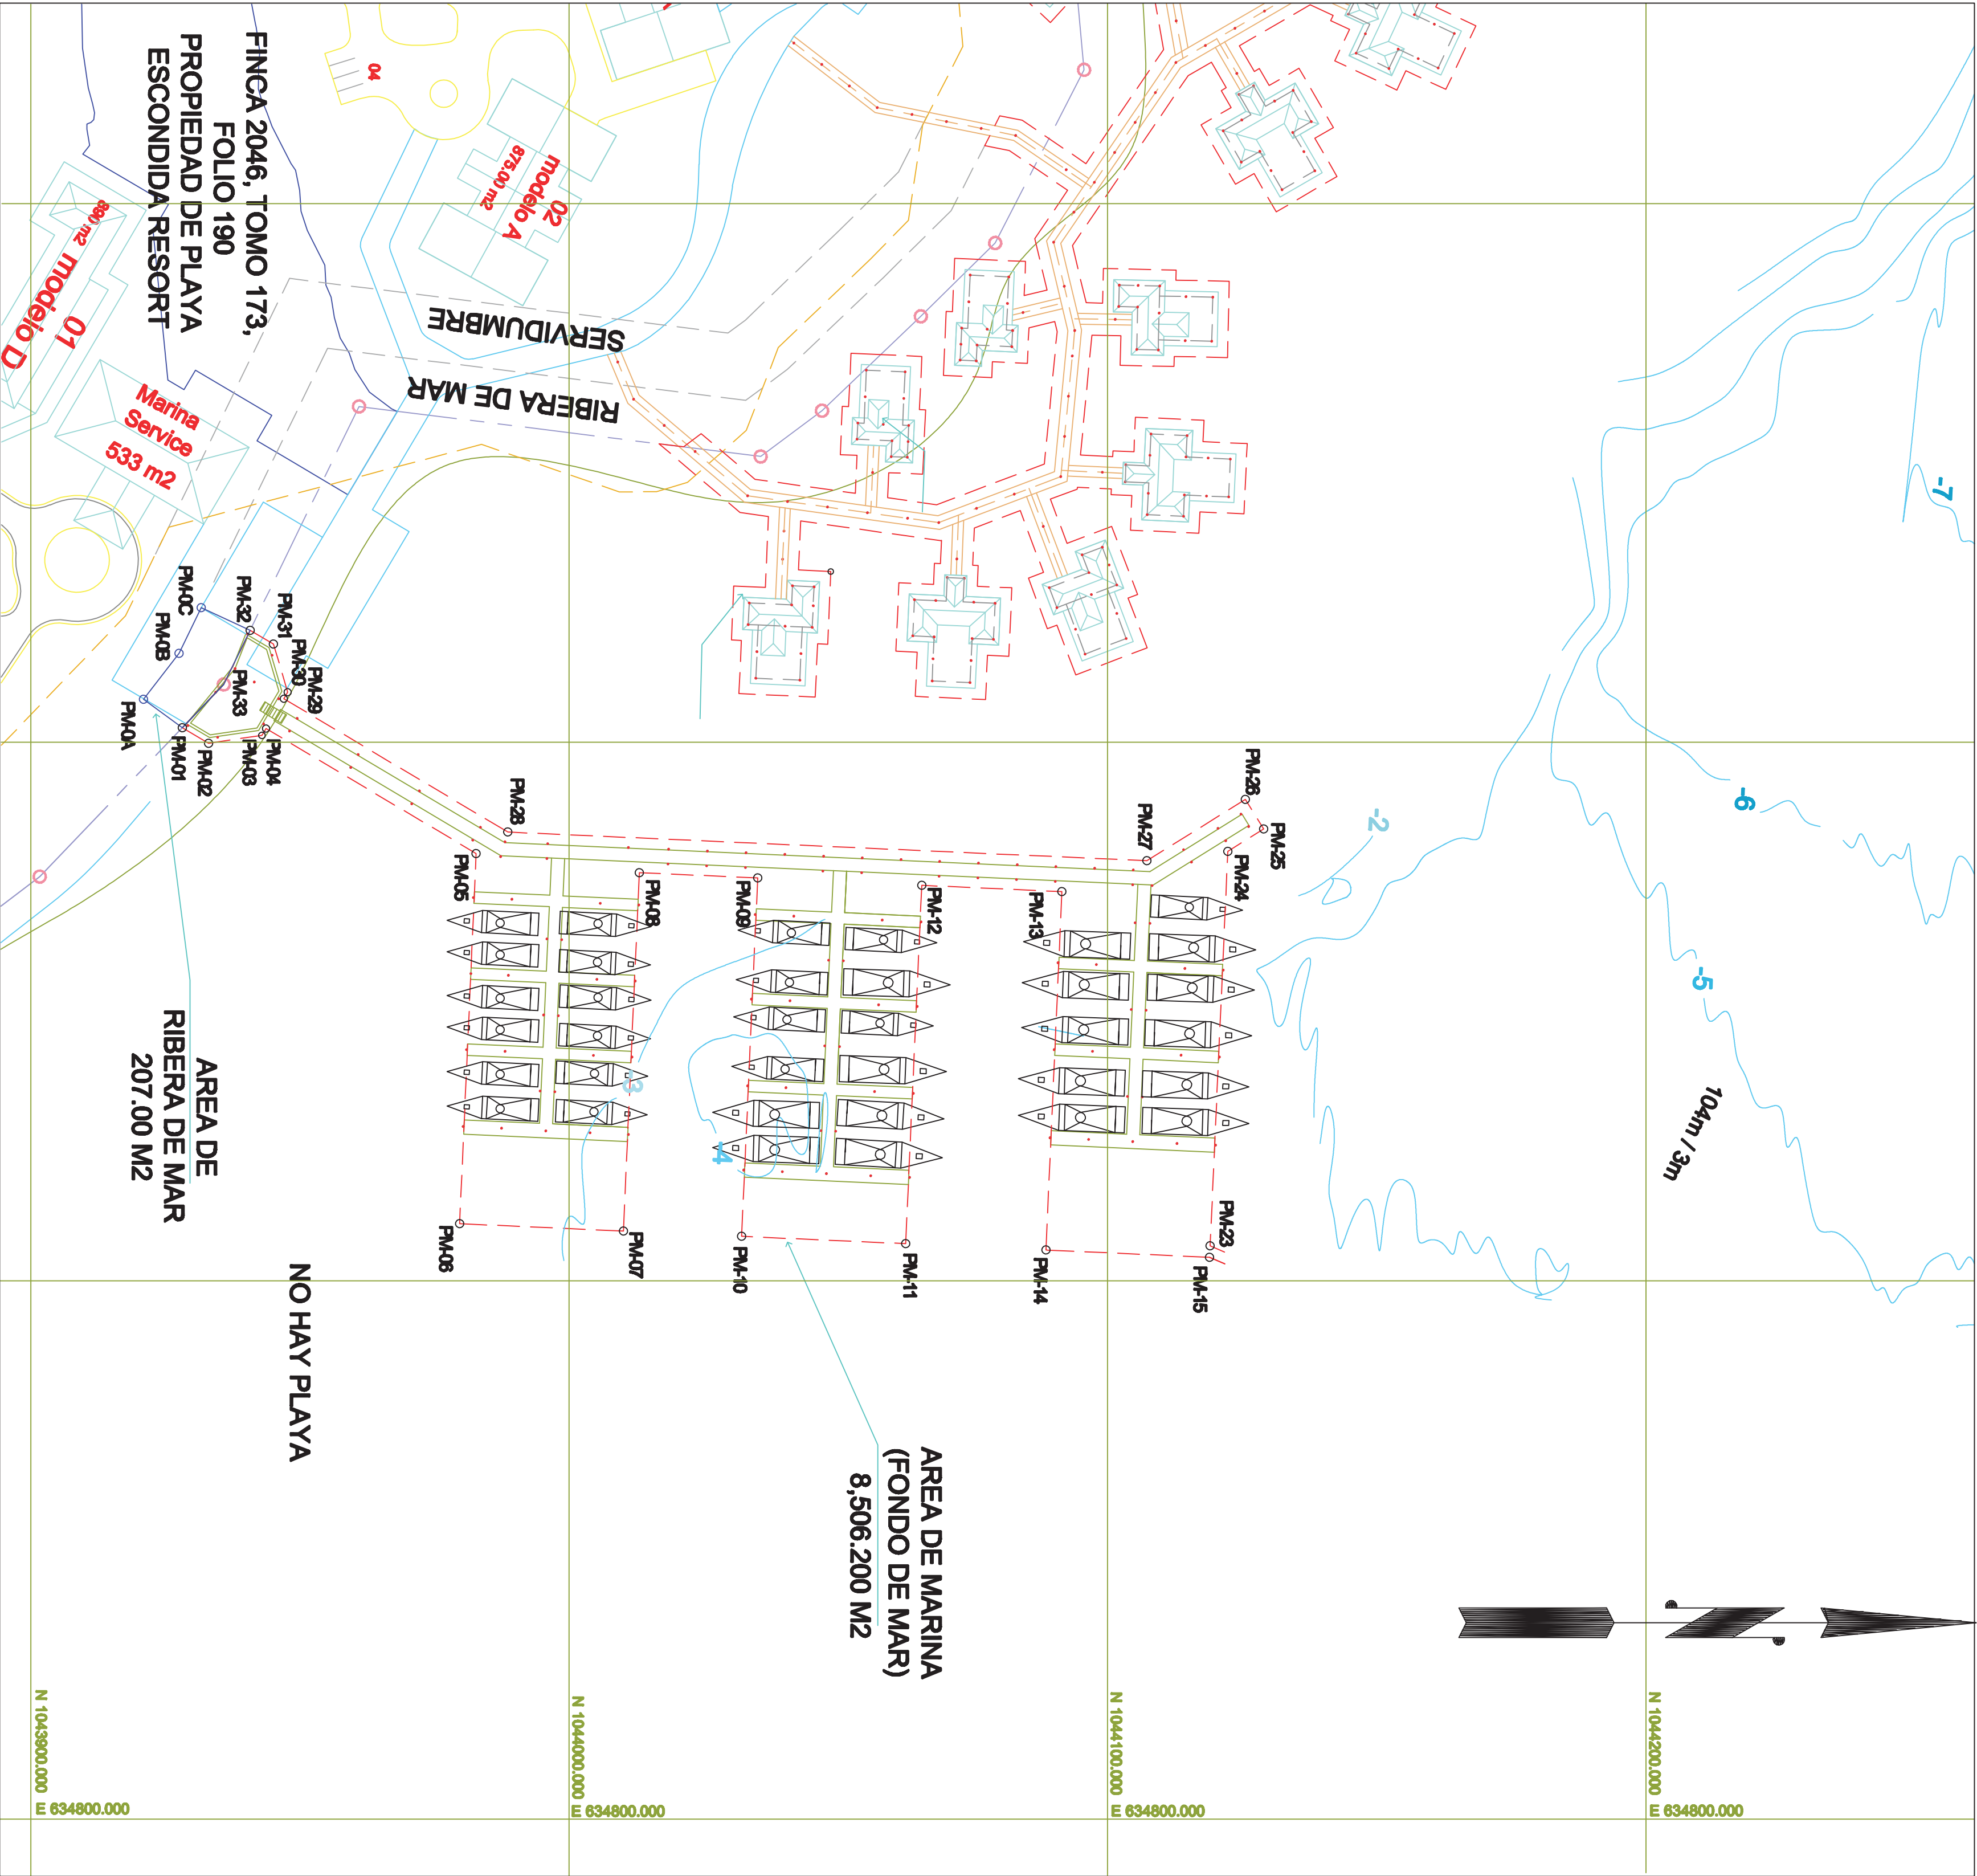

DATOS DE CAMPO DE MARINA (FONDO DE MAR)				ESTRTE	
PUNTO	LONGITUD	RUMBO	NORTE		
PUN01-P002	5.882	N69°44'41"E	104.9282.143	63.9501.163	
PUN03-P004	10.944	N69°22'21"E	104.9383.009	63.9500.186	
PUN05-P006	1.976	N69°18'19"E	104.9430.546	63.9508.733	
PUN07-P008	48.413	N69°44'41"E	104.9430.700	63.9491.744	
PUN09-P010	30.440	N69°33'57"E	104.9397.682	63.9488.415	
PUN11-P012	68.615	N69°20'07"E	104.9401.007	63.9486.777	
PUN03-P008	68.615	N69°33'57"E	104.9403.042	63.9482.239	
PUN13-P014	22.000	N69°23'58"E	104.9402.059	63.9483.131	
PUN15-P016	30.951	N69°33'57"E	104.9402.059	63.9489.762	
PUN17-P018	28.070	N69°33'57"E	104.9402.491	63.9493.478	
PUN19-P020	68.615	N69°20'07"E	104.9406.491	63.9493.478	
PUN13-P014	30.440	N69°33'57"E	104.9409.355	63.9487.746	
PUN15-P016	75.283	N69°23'58"E	104.9408.554	63.9494.263	
PUN17-P018	4.872	N69°20'07"E	104.9418.390	63.9496.665	
PUN19-P020	15.201	N69°33'57"E	104.9419.124	63.9497.344	
PUN03-P008	7.002	N69°20'07"E	104.9423.891	63.9492.079	
PUN05-P010	50.460	N69°41'53"E	104.9422.876	63.9492.079	
PUN07-P012	50.460	N69°34'42"E	104.9421.987	63.9484.002	
PUN09-P014	74.531	N69°23'58"E	104.9417.971	63.9472.007	
PUN11-P016	73.541	N69°20'07"E	104.9419.089	63.9483.560	
PUN13-P018	10.944	N69°33'57"E	104.9419.089	63.9483.560	
PUN15-P020	6.440	N69°20'07"E	104.9412.615	63.9481.163	
PUN17-P022	21.538	N69°12'07"E	104.9412.615	63.9481.163	
PUN19-P024	118.826	N69°33'58"E	104.9410.263	63.9482.005	
PUN03-P008	48.413	N69°44'41"E	104.9430.700	63.9491.868	
PUN05-P010	30.440	N69°33'57"E	104.9430.862	63.9491.868	
PUN07-P012	5.816	N69°20'07"E	104.9430.862	63.9491.868	
PUN09-P014	5.816	N69°20'07"E	104.9430.862	63.9481.779	
PUN11-P016	11.133	N69°12'07"E	104.9430.862	63.9475.220	
PUN13-P018	11.133	N69°12'07"E	104.9430.862	63.9480.741	

DATOS DE CAMPO DE RIBERA DE MAR			
PLANTO	LONGITUD	RUMBO	ESTR.
PM26-PM28	11,242	S85-59.19E	88.6191/220
PM29-PM30	8,529	104.864/708	88.6191/220
PM31-PM32	8,529	S87-090.74V	88.6197/201
PM33-PM34	10,789	N62-211.61V	88.6192/204
PM35-PM36	9,425	N83-590.71V	88.6195/483
PM37-PM38	10,223	104.927/180	88.6195/483
PM39-PM42		N24-517.45E	88.6197/417

REPÚBLICA DE PANAMÁ PROVINCIA DE PANAMÁ DISTRITO DE PORTOBELLO CORREO MUNICIPAL CANTOUITA LUGAR: PLAYA ESCONDIRA POLIGONO SOLICITADO EN CONCESION A LA AUTORIDAD MARITIMA DE PANAMA, POR PLAYA ESCONDIRA RESORT & MARINA	AREA "A": 0 HAS. + 8,713.200 m2
LEVANTADO Y CALCULO: LAND SURVEYING PANAMA, S.A. DIBUJADO: LAND SURVEYING PANAMA, S.A. PROFESIONAL RESPONSABLE: RITDILLO VILAARREAL L. CED: 62-314 FECHA: MAY. DE 2011. ESCALA: 1:3900	