



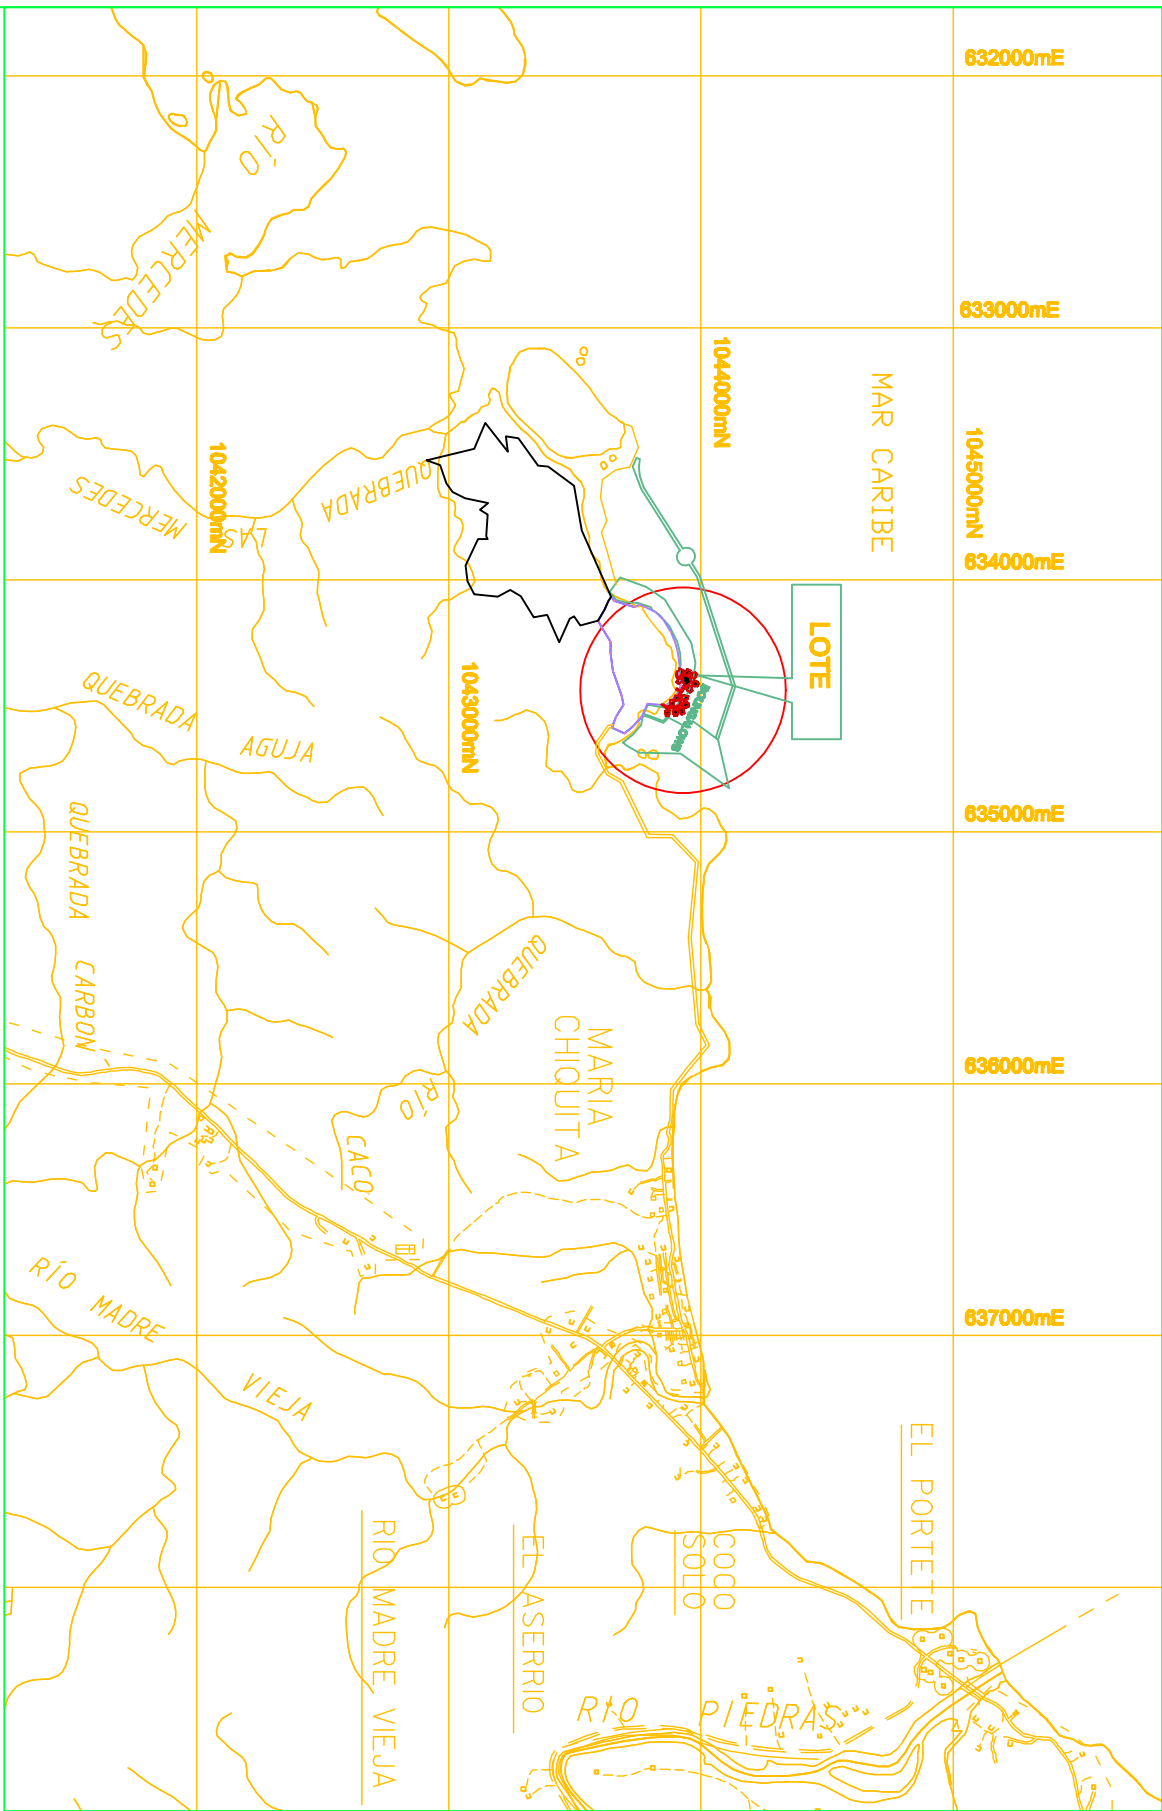

UBICACION REGIONAL

ESCALA 1:30.000


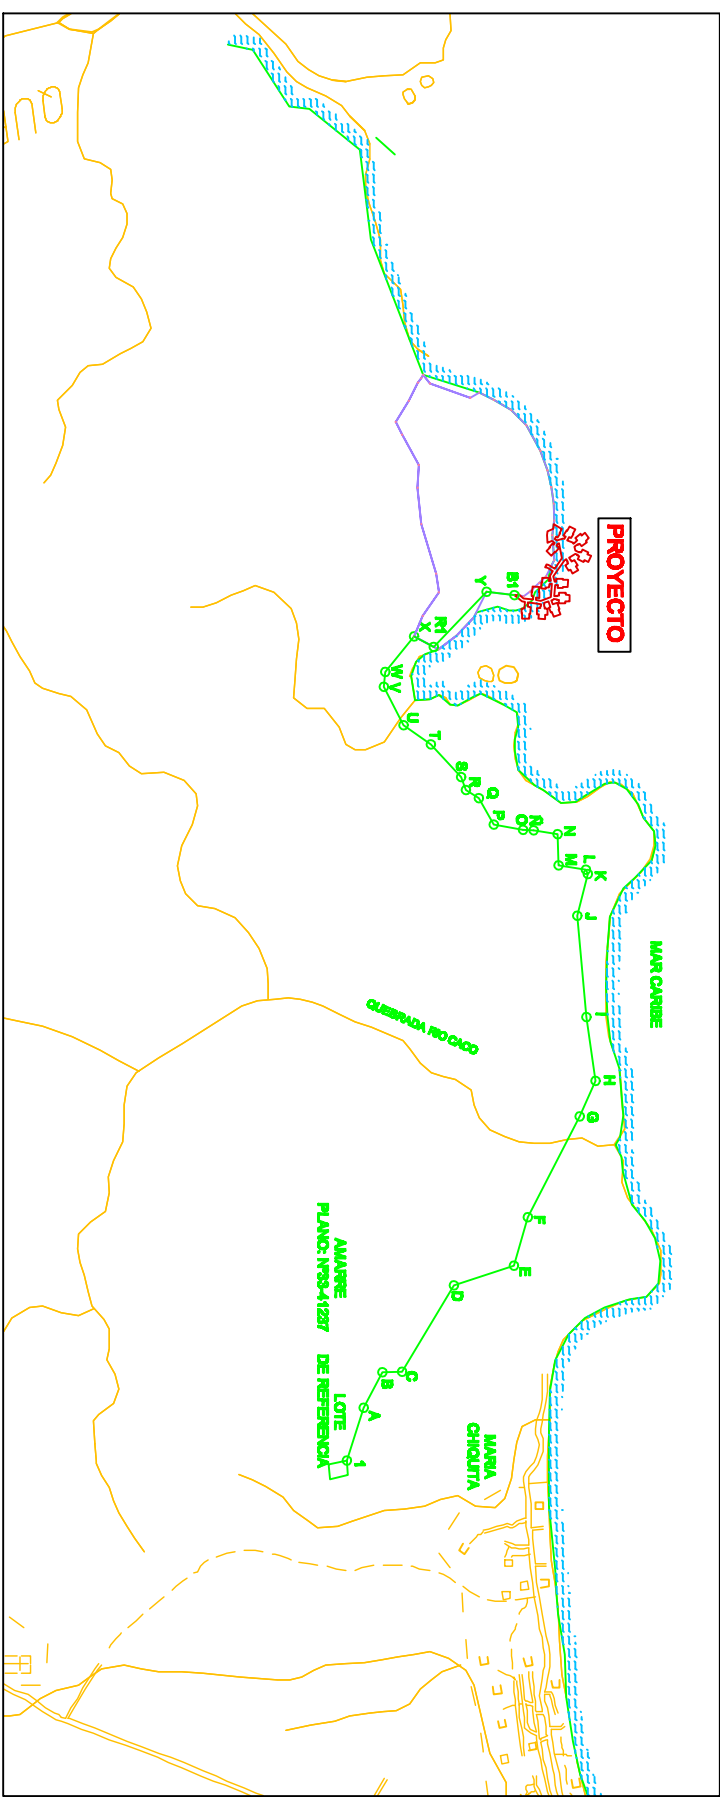


DETALLE DE AMARRE

ESCALA 1:15.000

DETALLE DE AMARRE	
EST.	DISTANCIA
A-1	110.000
A-2	78.000
A-3	200.000
A-4	125.000
A-5	100.000
A-6	225.000
A-7	77.000
A-8	128.000
A-9	202.000
A-10	85.000
A-11	8.995
A-12	55.000
A-13	62.250
A-14	48.000
A-15	21.000
A-16	60.000
A-17	30.000
A-18	28.000
A-19	88.000
A-20	86.000
A-21	30.000
A-22	80.000
A-23	43.940
A-24	151.70
A-25	56.17

- NOTAS GENERALES:**
 - NO HAY PLAYA EN EL AREA DE CONCESION SOLICITADA.
 - NO SE ENCONTRO CALLES, AVENIDAS O CARRETERAS QUE CONDUZCAN AL LOTE.

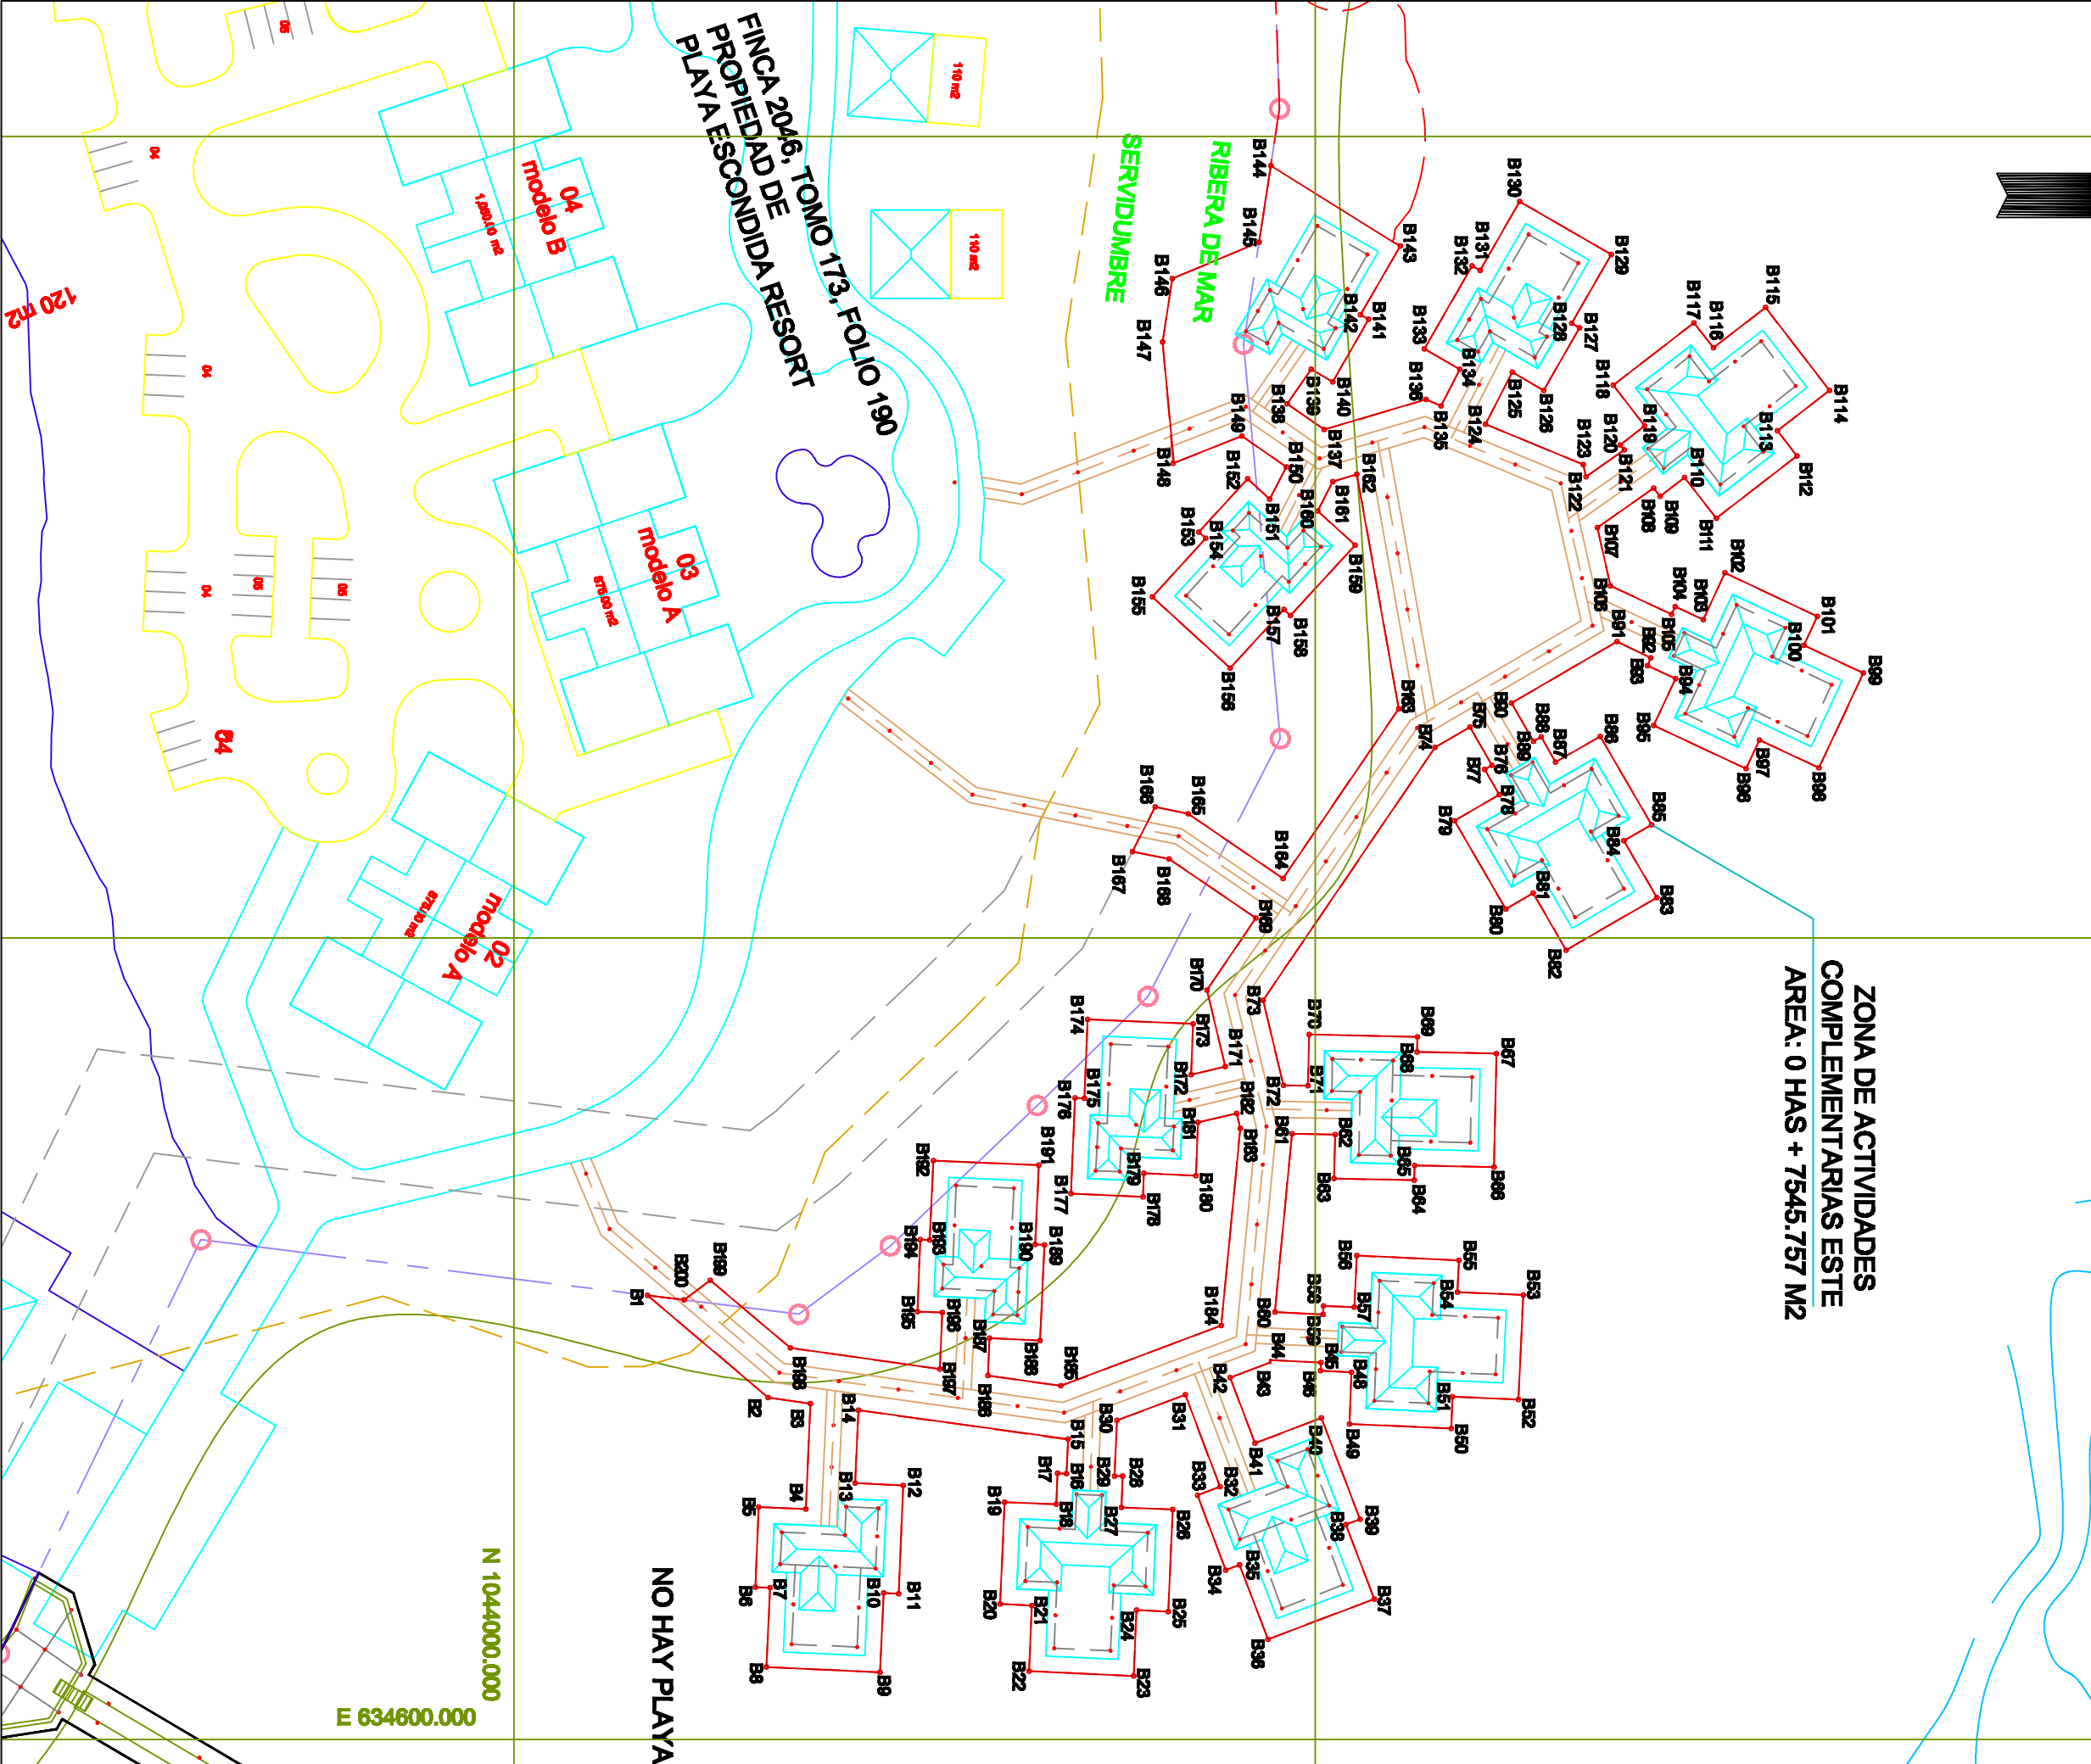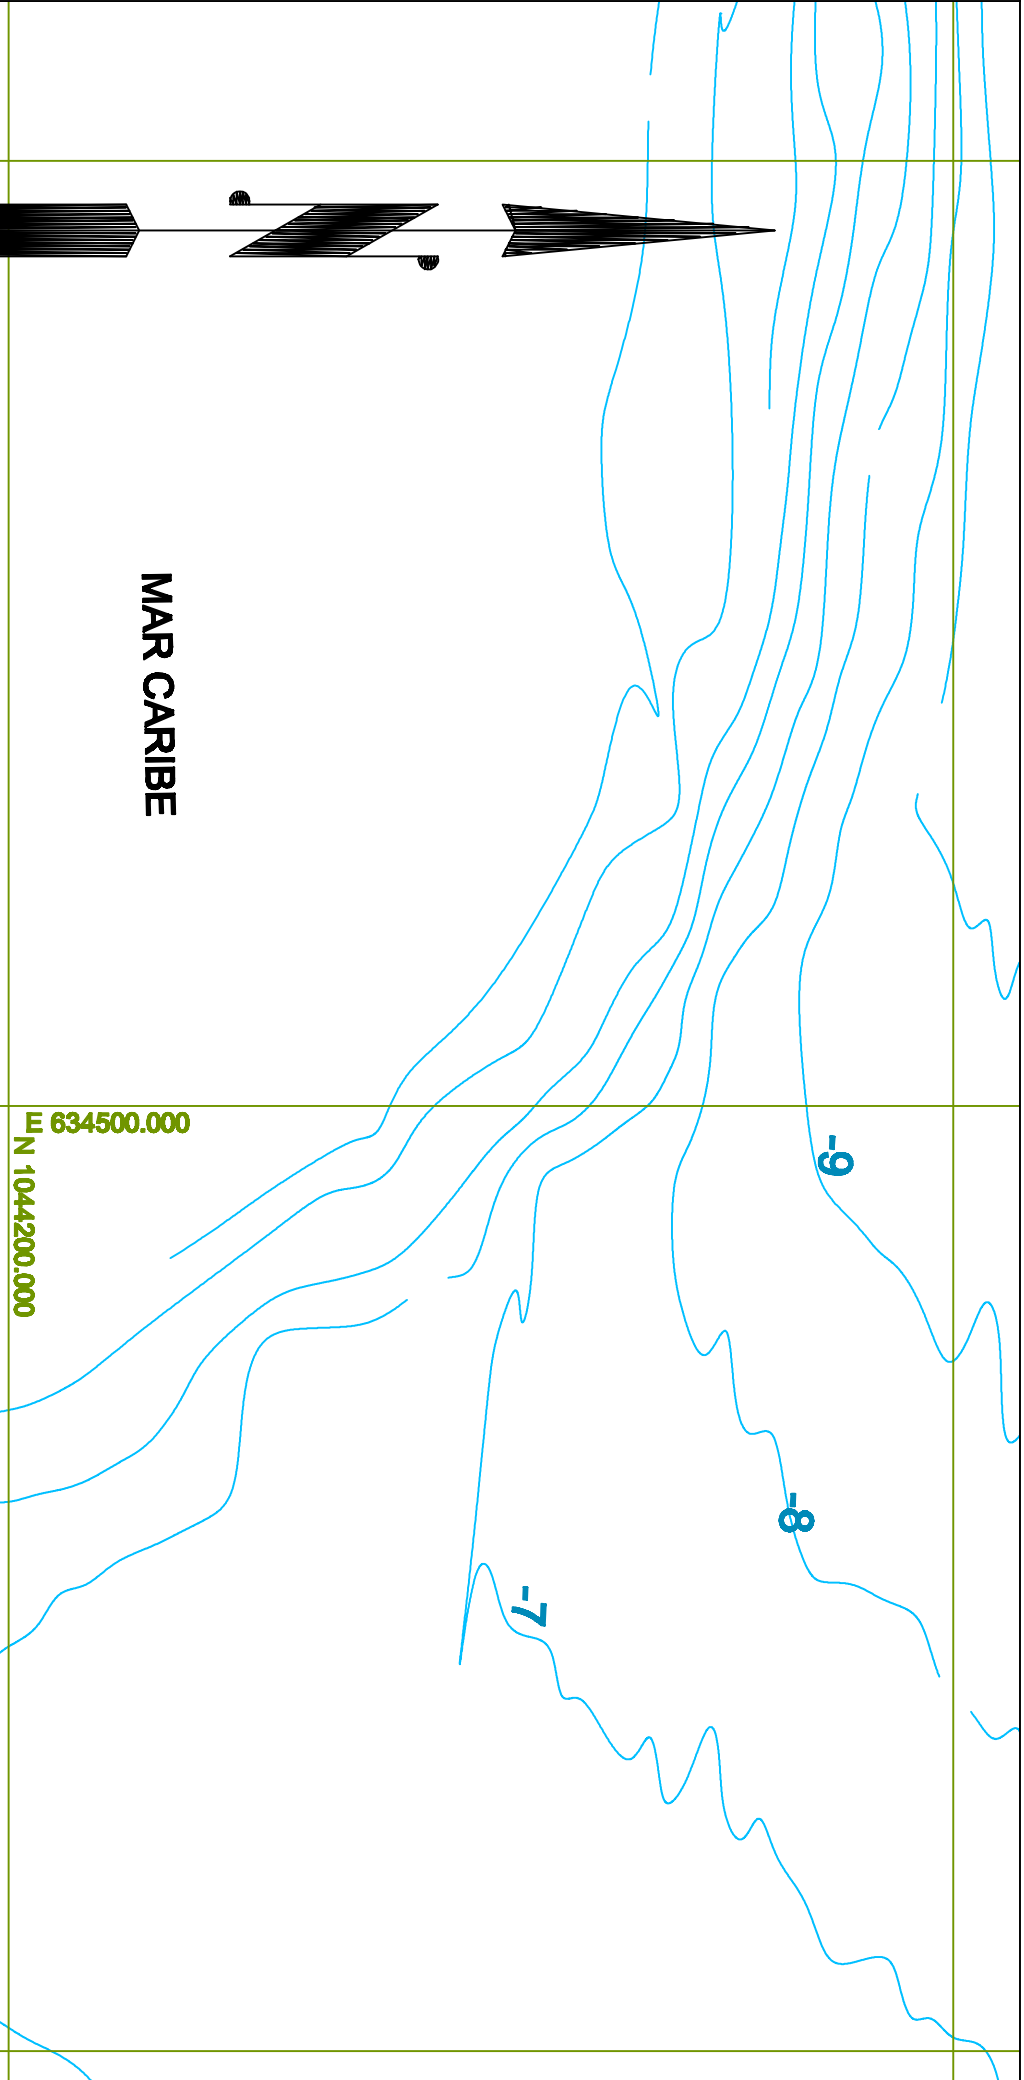

PLANO DE MENSURA PARA LA SOLICITUD DE CONCESION

ESCALA 1:800

DATOS DE CAMPO ZONA DE ACTIVIDADES COMPLEMENTARIAS ESTE				
PUNTO	LONGITUD	RUMBO	NORTE	ESTE
