



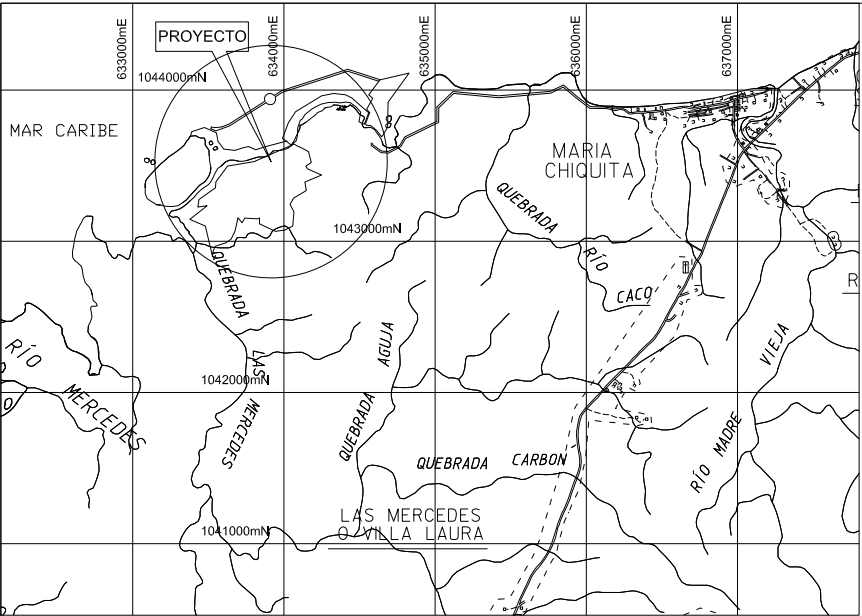

UBICACION REGIONAL

ESCALA 1:50,000

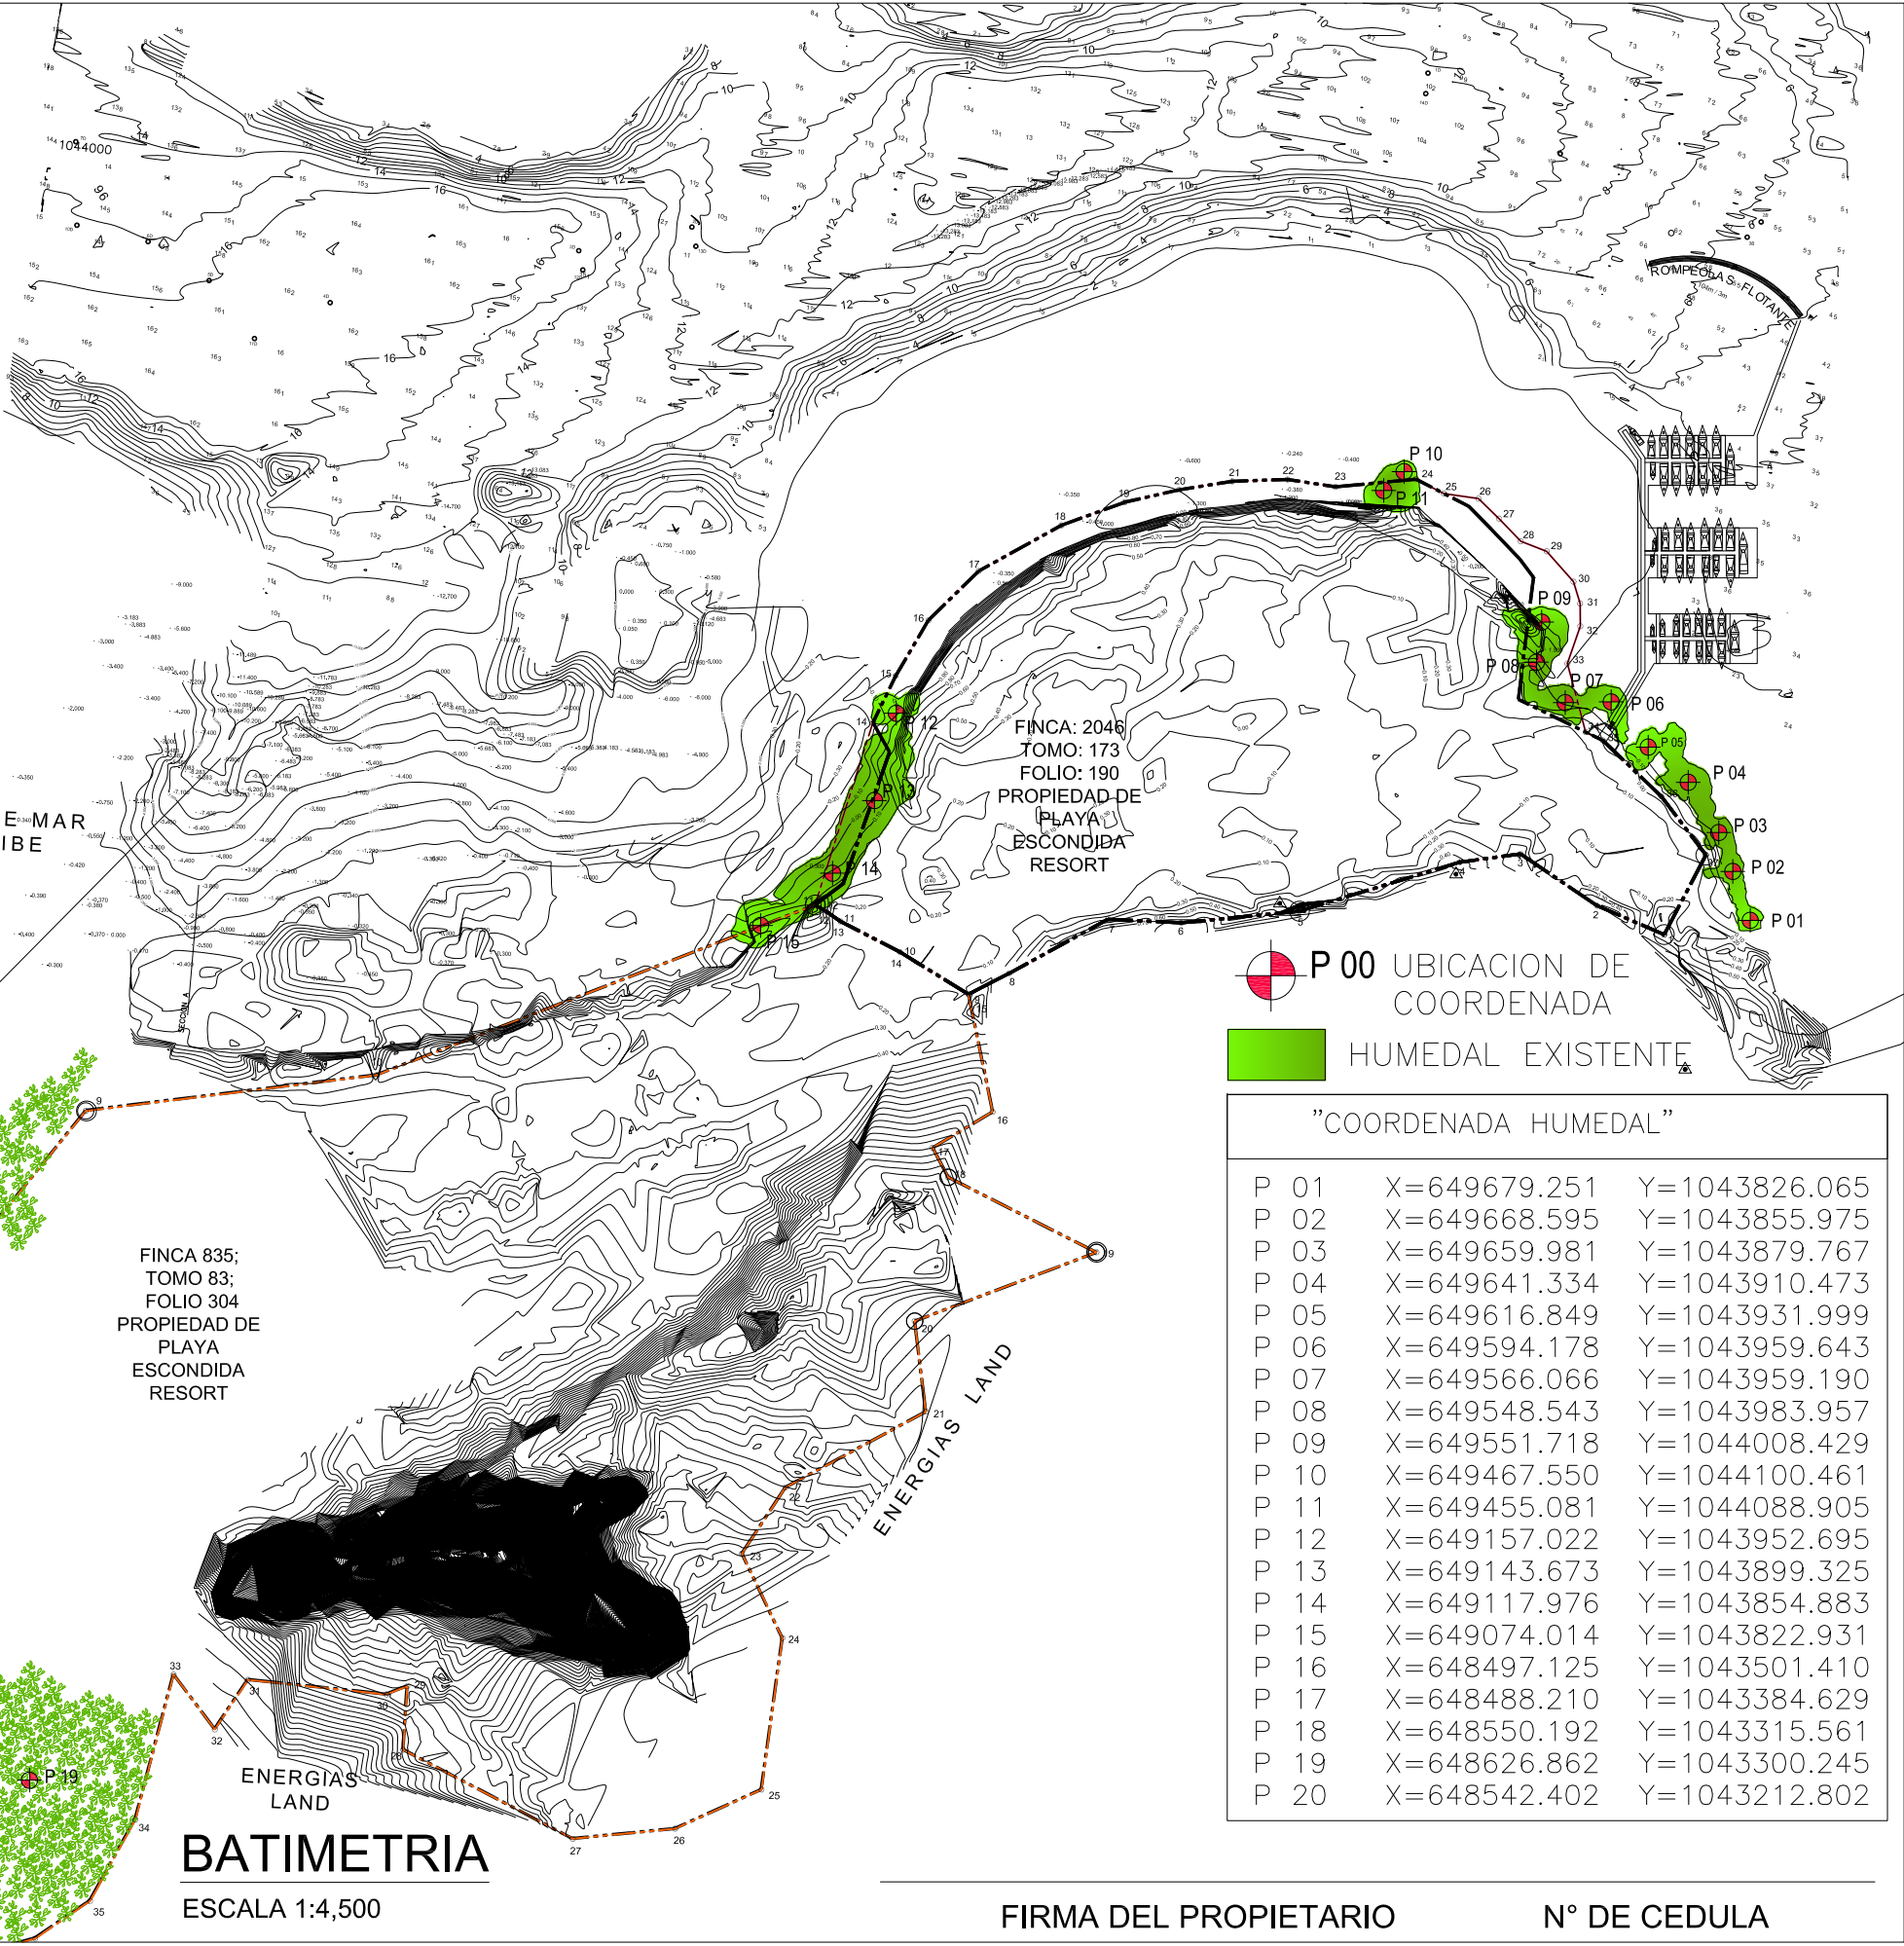

P 00 UBICACION DE COORDENADA

HUMEDAL EXISTENTE

| "COORDENADA HUMEDAL" |              |               |
|----------------------|--------------|---------------|
| P 01                 | X=649679.251 | Y=1043826.065 |
| P 02                 | X=649668.595 | Y=1043855.975 |
| P 03                 | X=649659.981 | Y=1043879.767 |
| P 04                 | X=649641.334 | Y=1043910.473 |
| P 05                 | X=649616.849 | Y=1043931.999 |
| P 06                 | X=649594.178 | Y=1043959.643 |
| P 07                 | X=649566.066 | Y=1043959.190 |
| P 08                 | X=649548.543 | Y=1043983.957 |
| P 09                 | X=649551.718 | Y=1044008.429 |
| P 10                 | X=649467.550 | Y=1044100.461 |
| P 11                 | X=649455.081 | Y=1044088.905 |
| P 12                 | X=649157.022 | Y=1043952.695 |
| P 13                 | X=649143.673 | Y=1043899.325 |
| P 14                 | X=649117.976 | Y=1043854.883 |
| P 15                 | X=649074.014 | Y=1043822.931 |
| P 16                 | X=648497.125 | Y=1043501.410 |
| P 17                 | X=648488.210 | Y=1043384.629 |
| P 18                 | X=648550.192 | Y=1043315.561 |
| P 19                 | X=648626.862 | Y=1043300.245 |
| P 20                 | X=648542.402 | Y=1043212.802 |

BATIMETRIA

ESCALA 1:4,500

FIRMA DEL PROPIETARIO

N° DE CEDULA

FECHA REVISION



Diseño original Propiedad Intelectual de CGO arquitectura & diseño Derechos Reservados.

UBICACION DE HUMEDALES  
PLAYA ESCONDIDA RESORT & MARINA

PROPIETARIO:  
PLAYA ESCONDIDA RESORT & MARINA

UBICACION:  
CORREG. MARIA CHIQUITA, DISTRITO DE PORTOBELLO  
PROVINCIA DE COLON, REPUBLICA DE PANAMA

|                                       |                      |
|---------------------------------------|----------------------|
| U.T.V.<br>CGO arquitectura & diseño   | CALC. ESTRUCT.<br>-  |
| TECN.<br>CGO arquitectura & diseño    | ELECTRICIDAD<br>-    |
| REVISION<br>CGO arquitectura & diseño | PONTIFICADO<br>-     |
| FECHA:<br>NOVIEMBRE 2011              | ELECTROMECANICA<br>- |

UBICACION  
DEL DISEÑO  
REPRESENTANTE LEGAL / # DE CEDULA

UBICACION DE CONSTRUCCIONES MUNICIPALES

CONTENIDO: COORDENADAS UTM

HOJA #  
AR-01

TOTAL DE HOJAS  
01 DE 1