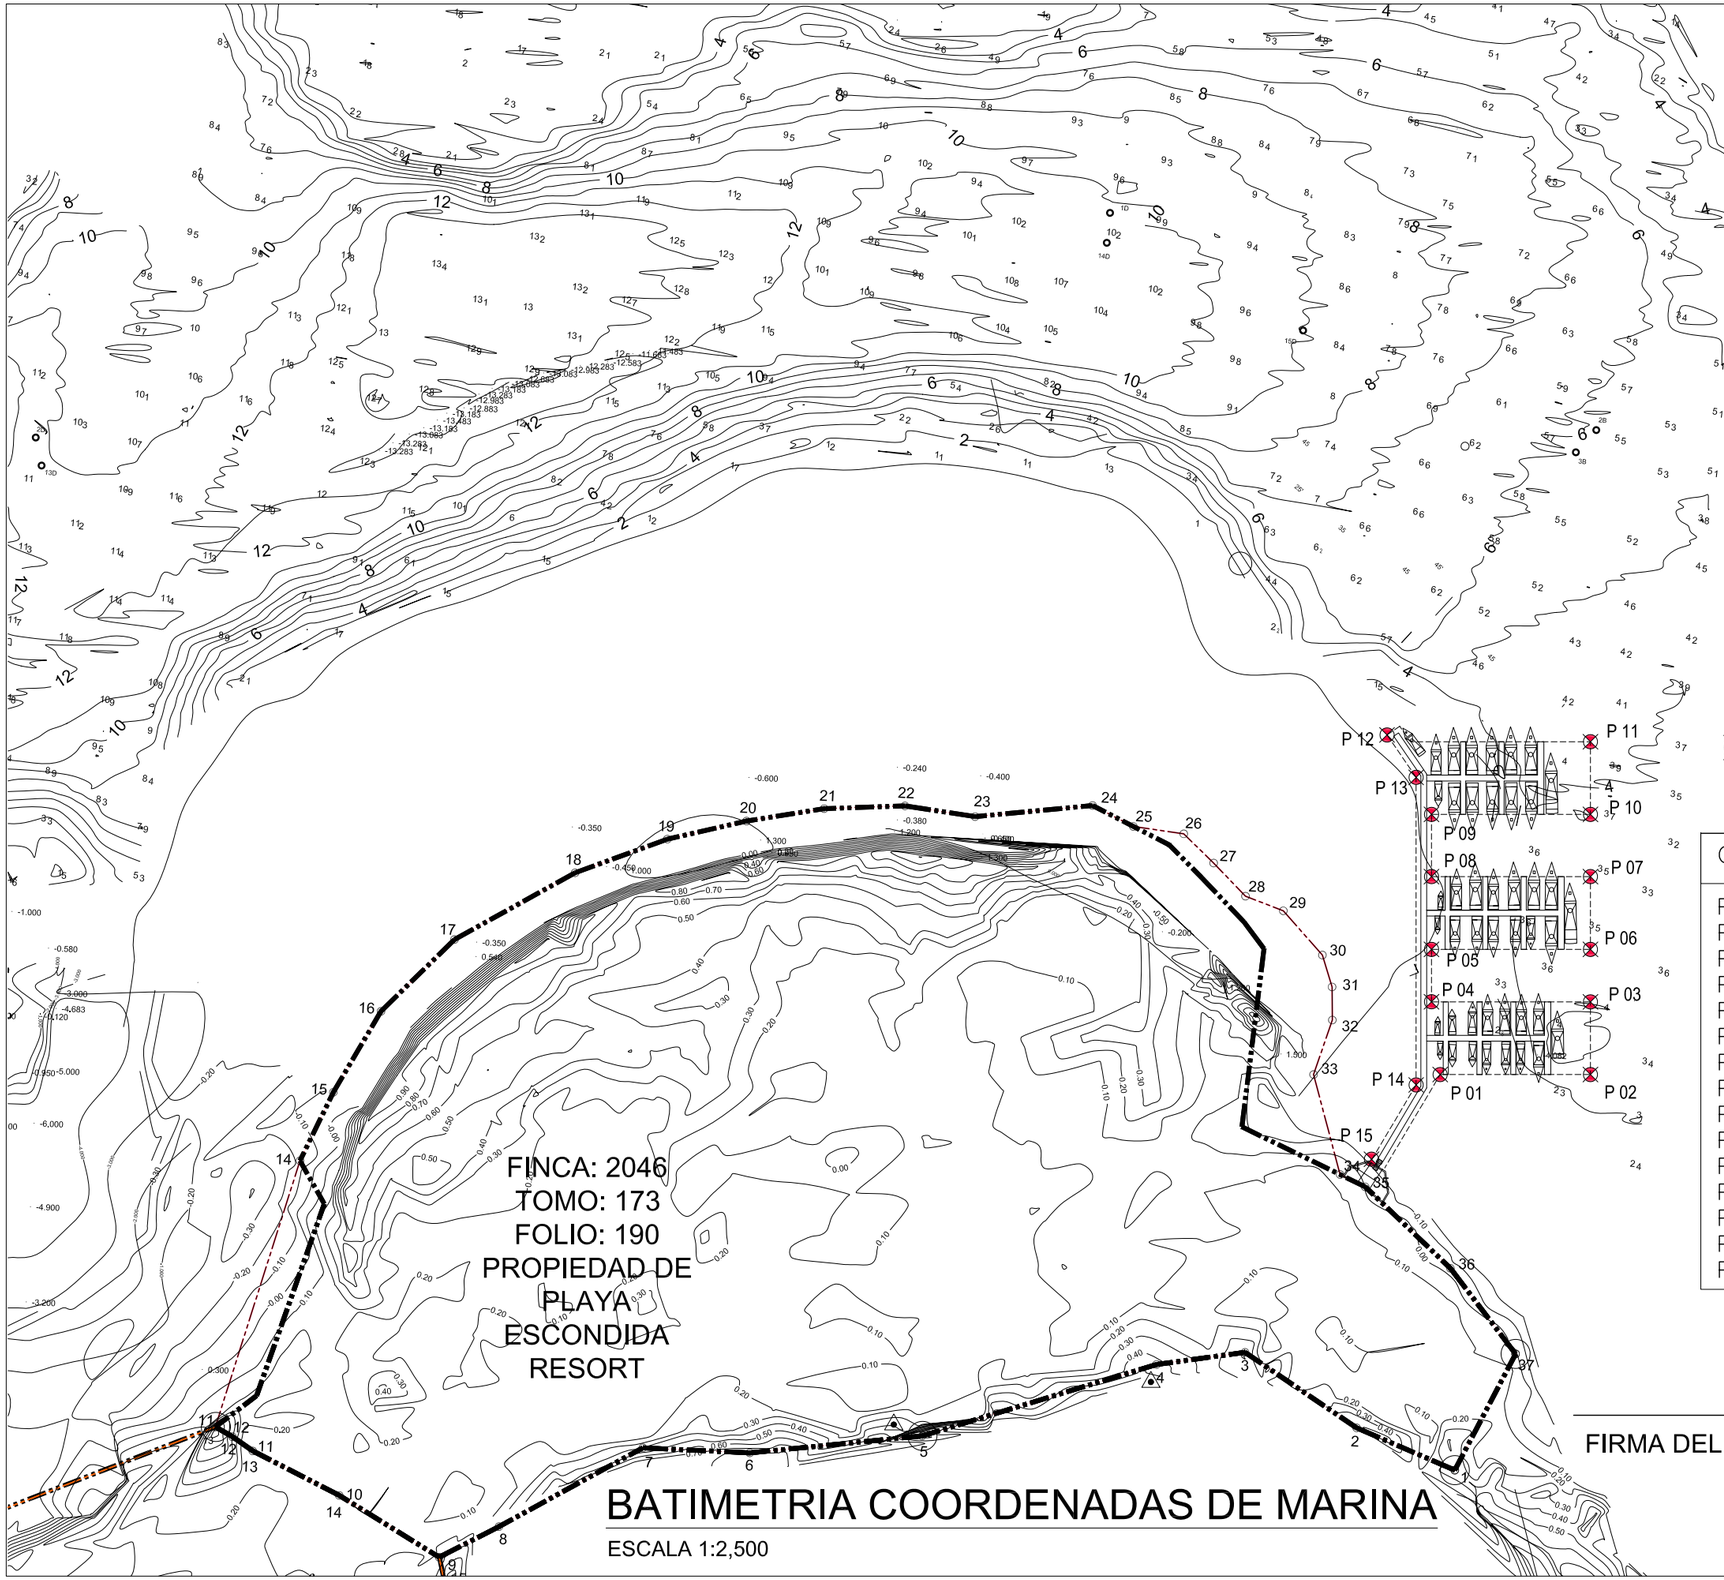

BATIMETRIA COORDENADAS DE MARINA

ESCALA 1:2,500

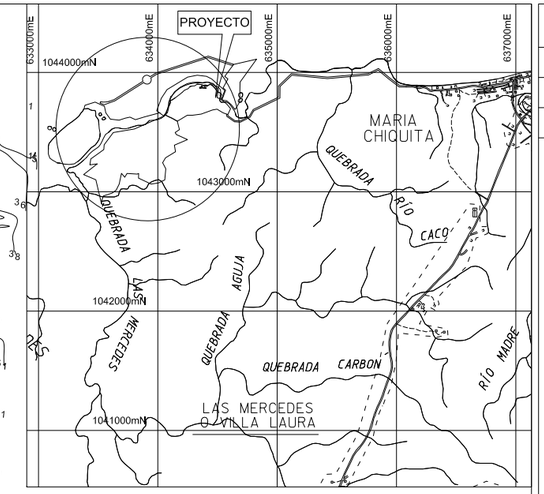

UBICACION REGIONAL

ESCALA 1:50,000

COORDENADAS UBICACION DE LA MARINA		
P 01	X=649620.503	Y=1043983.101
P 02	X=649683.482	Y=1043983.101
P 03	X=649683.482	Y=1044013.541
P 04	X=649616.867	Y=1044013.603
P 05	X=649616.867	Y=1044035.541
P 06	X=649683.482	Y=1044035.541
P 07	X=649683.482	Y=1044066.043
P 08	X=649616.867	Y=1044066.043
P 09	X=649616.867	Y=1044092.113
P 10	X=649683.482	Y=1044092.113
P 11	X=649683.482	Y=1044122.553
P 12	X=649598.248	Y=1044125.393
P 13	X=649610.427	Y=1044107.628
P 14	X=649610.427	Y=1043978.747
P 15	X=649591.720	Y=1043947.618

FIRMA DEL PROPIETARIO N° DE CEDULA

FECHA REVISION

CGO
cedeño • gazal • ortega
arquitectura & diseño

Diseño original Propiedad Intelectual de CGO arquitectura & diseño Derechos Reservados.

PROYECTO:
UBICACION DE HUMEDALES
PLAYA ESCONDIDA RESORT & MARINA

PROPIETARIO:
PLAYA ESCONDIDA RESORT & MARINA

UBICACION:
UBICADO EN ISLA CANDIDA,
CORREG. MARIA CHIQUITA, DISTRITO DE PORTOBELO
PROVINCIA DE COLON, REPUBLICA DE PANAMA

DISEÑO: CGO arquitectura & diseño	ESCALA: ESTRUCT.: -
DIBUJO: CGO arquitectura & diseño	ELECTRICIDAD: -
REVISO: CGO arquitectura & diseño	CONTENIDO: -
FECHA: NOVIEMBRE 2011	ELECTROMECANICA:

FIRMA
NOMBRE:
REPRESENTANTE LEGAL / # DE CEDULA

DIR. OBRAS & CONSTRUCCIONES MUNICIPALES

CONTENIDO: COORDENADAS UTM

HOJA #	TOTAL DE HOJAS
AR-01	01 DE 1