


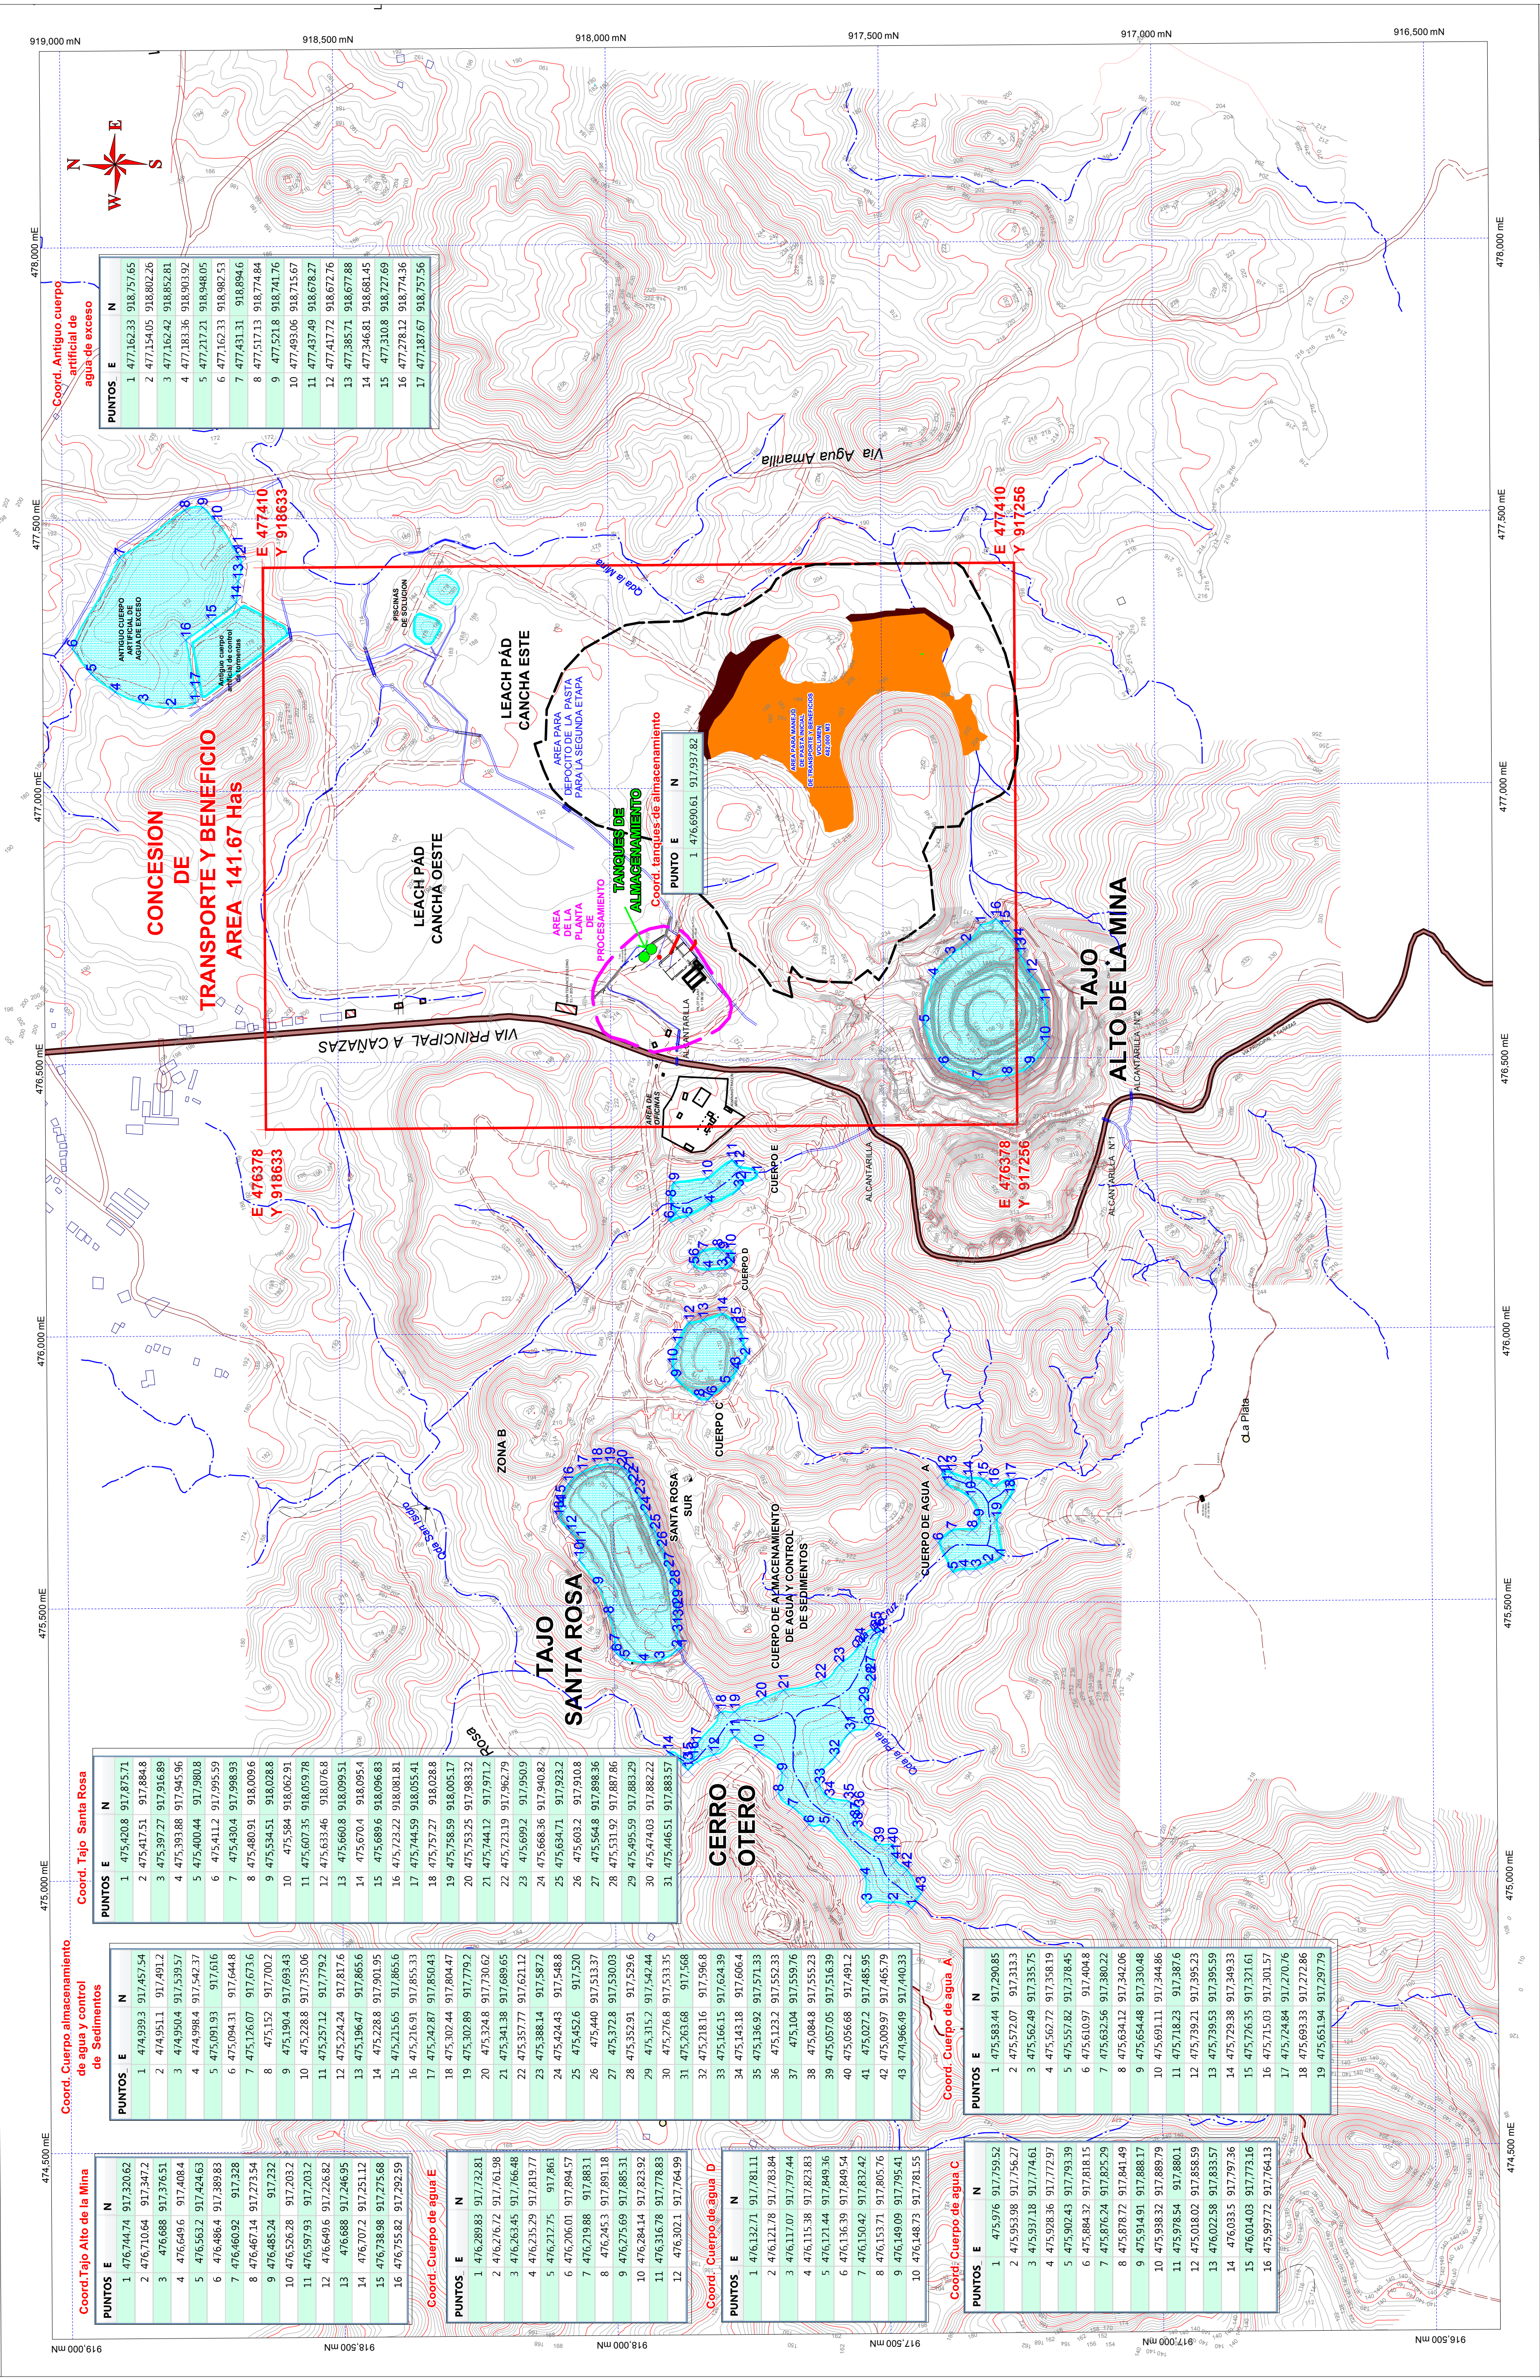

DESIGN:	APPROVED: Rafael Eyseric	REV. N°	DATE:	DESCRIPTION	BY:	REV.	APR.	REV.	DATE:	OPERACIONES		
DESIGN:	SURVEY J.M.A.									PROYECTO SANTA ROSA		
DESIGN:	DWG: Julio C. Buitrago									CAÑAZAS - REP. OF PANAMA:		
DESIGN:	BY:									COPY		
TRANSPORTE Y BENEFICIO										COORDENADAS DE UBICACION DE TAJOS Y TANQUES DE ALMACENAMIENTO		
SCALE: 1:6,000										PROJ. N°	PLAN N°	REV. N°
DATE: 06 OCTUBRE 2022										1		
LEGEND										NIVEL DE AGUA	CURVAS DE NIVEL	VIAS DE ACCESO

