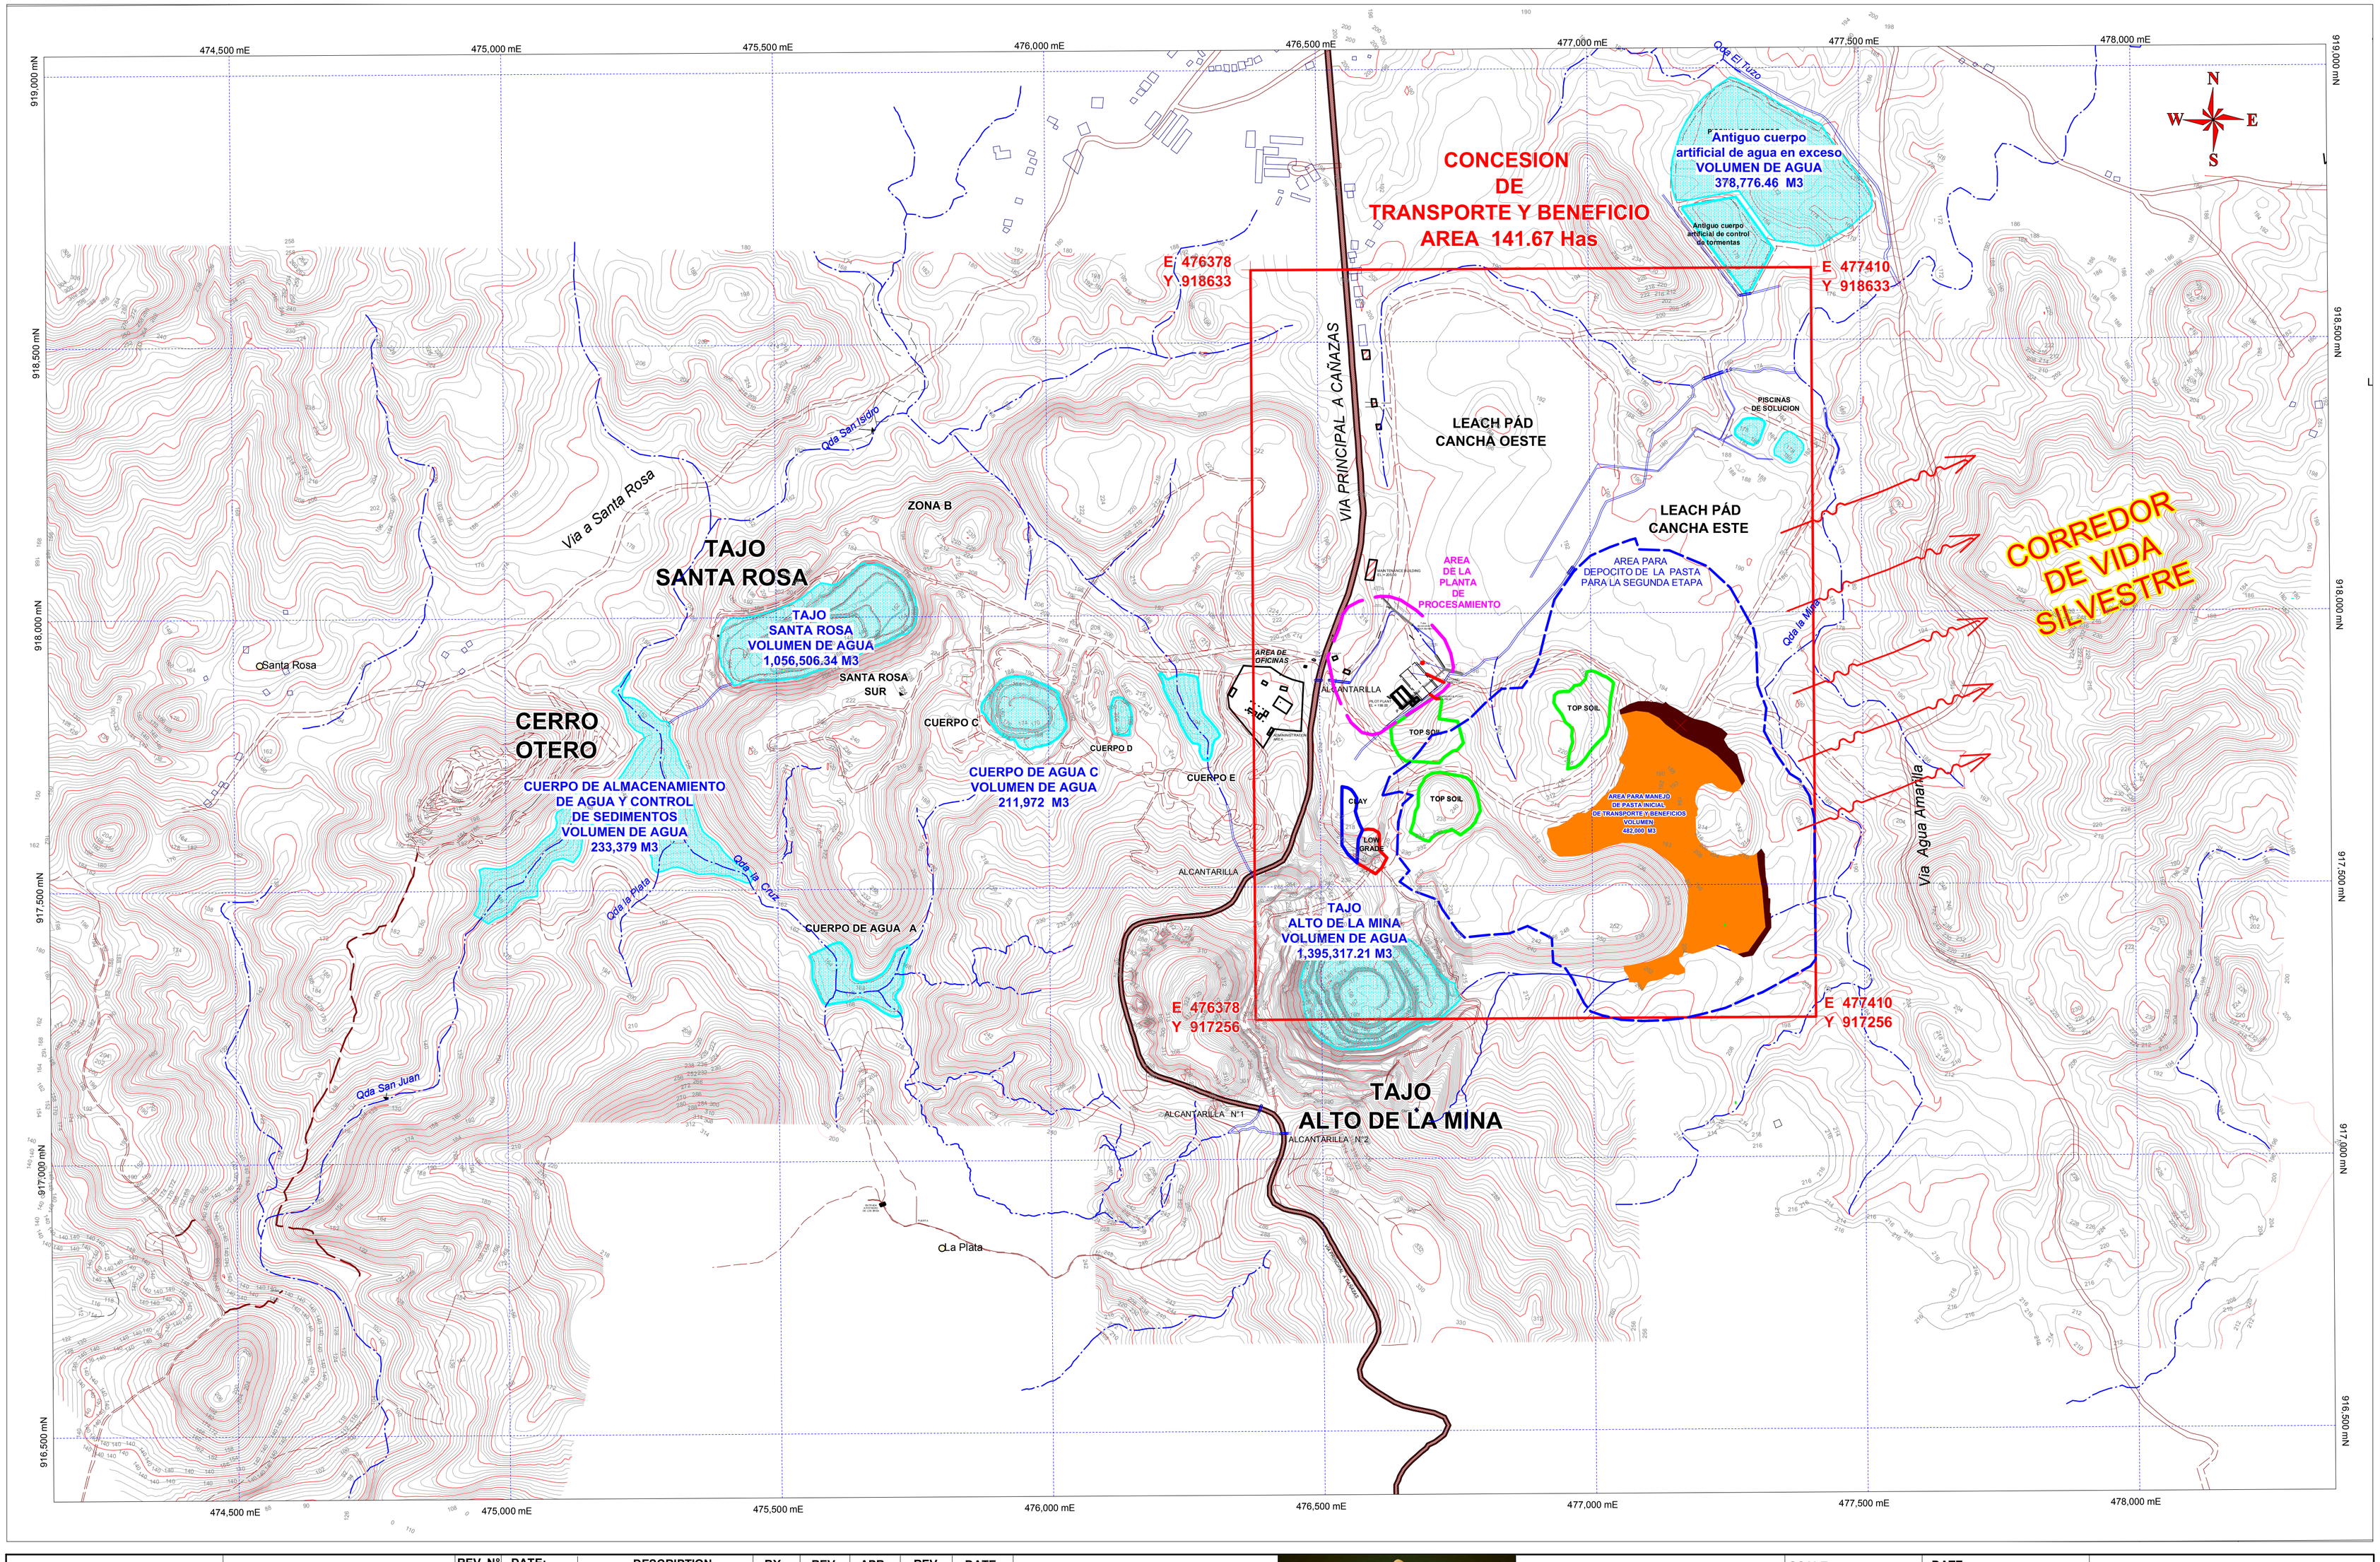

DESIGN:	APPROVED: Rafael Eysseric	REV. N°	DATE:	DESCRIPTION	BY:	REV.	APR.	REV.	DATE:
DESIGN:	SURVEY J.M.A.								
DESIGN:	DWG: Julio C. Buitrago								
DESIGN:	BY:							COPY	

OPERACIONES

PROYECTO SANTA ROSA

CAÑAZAS - REP. OF PANAMA:

VERAGOLD MINING COMPANY

DRENAJES Y CORREDOR DE VIDA SILVESTRE DENTRO DEL PROYECTO

SCALE:	DATE:	
1:6,000	02 OCTUBRE 2022	
PROJ. N°	PLAN N°	REV. N° 1

LEGEND

- NIVEL DE AGUA
- DRENAJES
- CURVAS DE NIVEL
- VIAS DE ACCESO

E:\ServerHD\BASE DE DATOS MAPINFO\Proyecto Santa Rosa\Proyecto General\Mapas Rafael\Mi Ambiente\VISITA EL 17 AGOSTO 2021\MAPA DE DRENAJES DENTRO DEL AREA DEL PROYECTO.wor