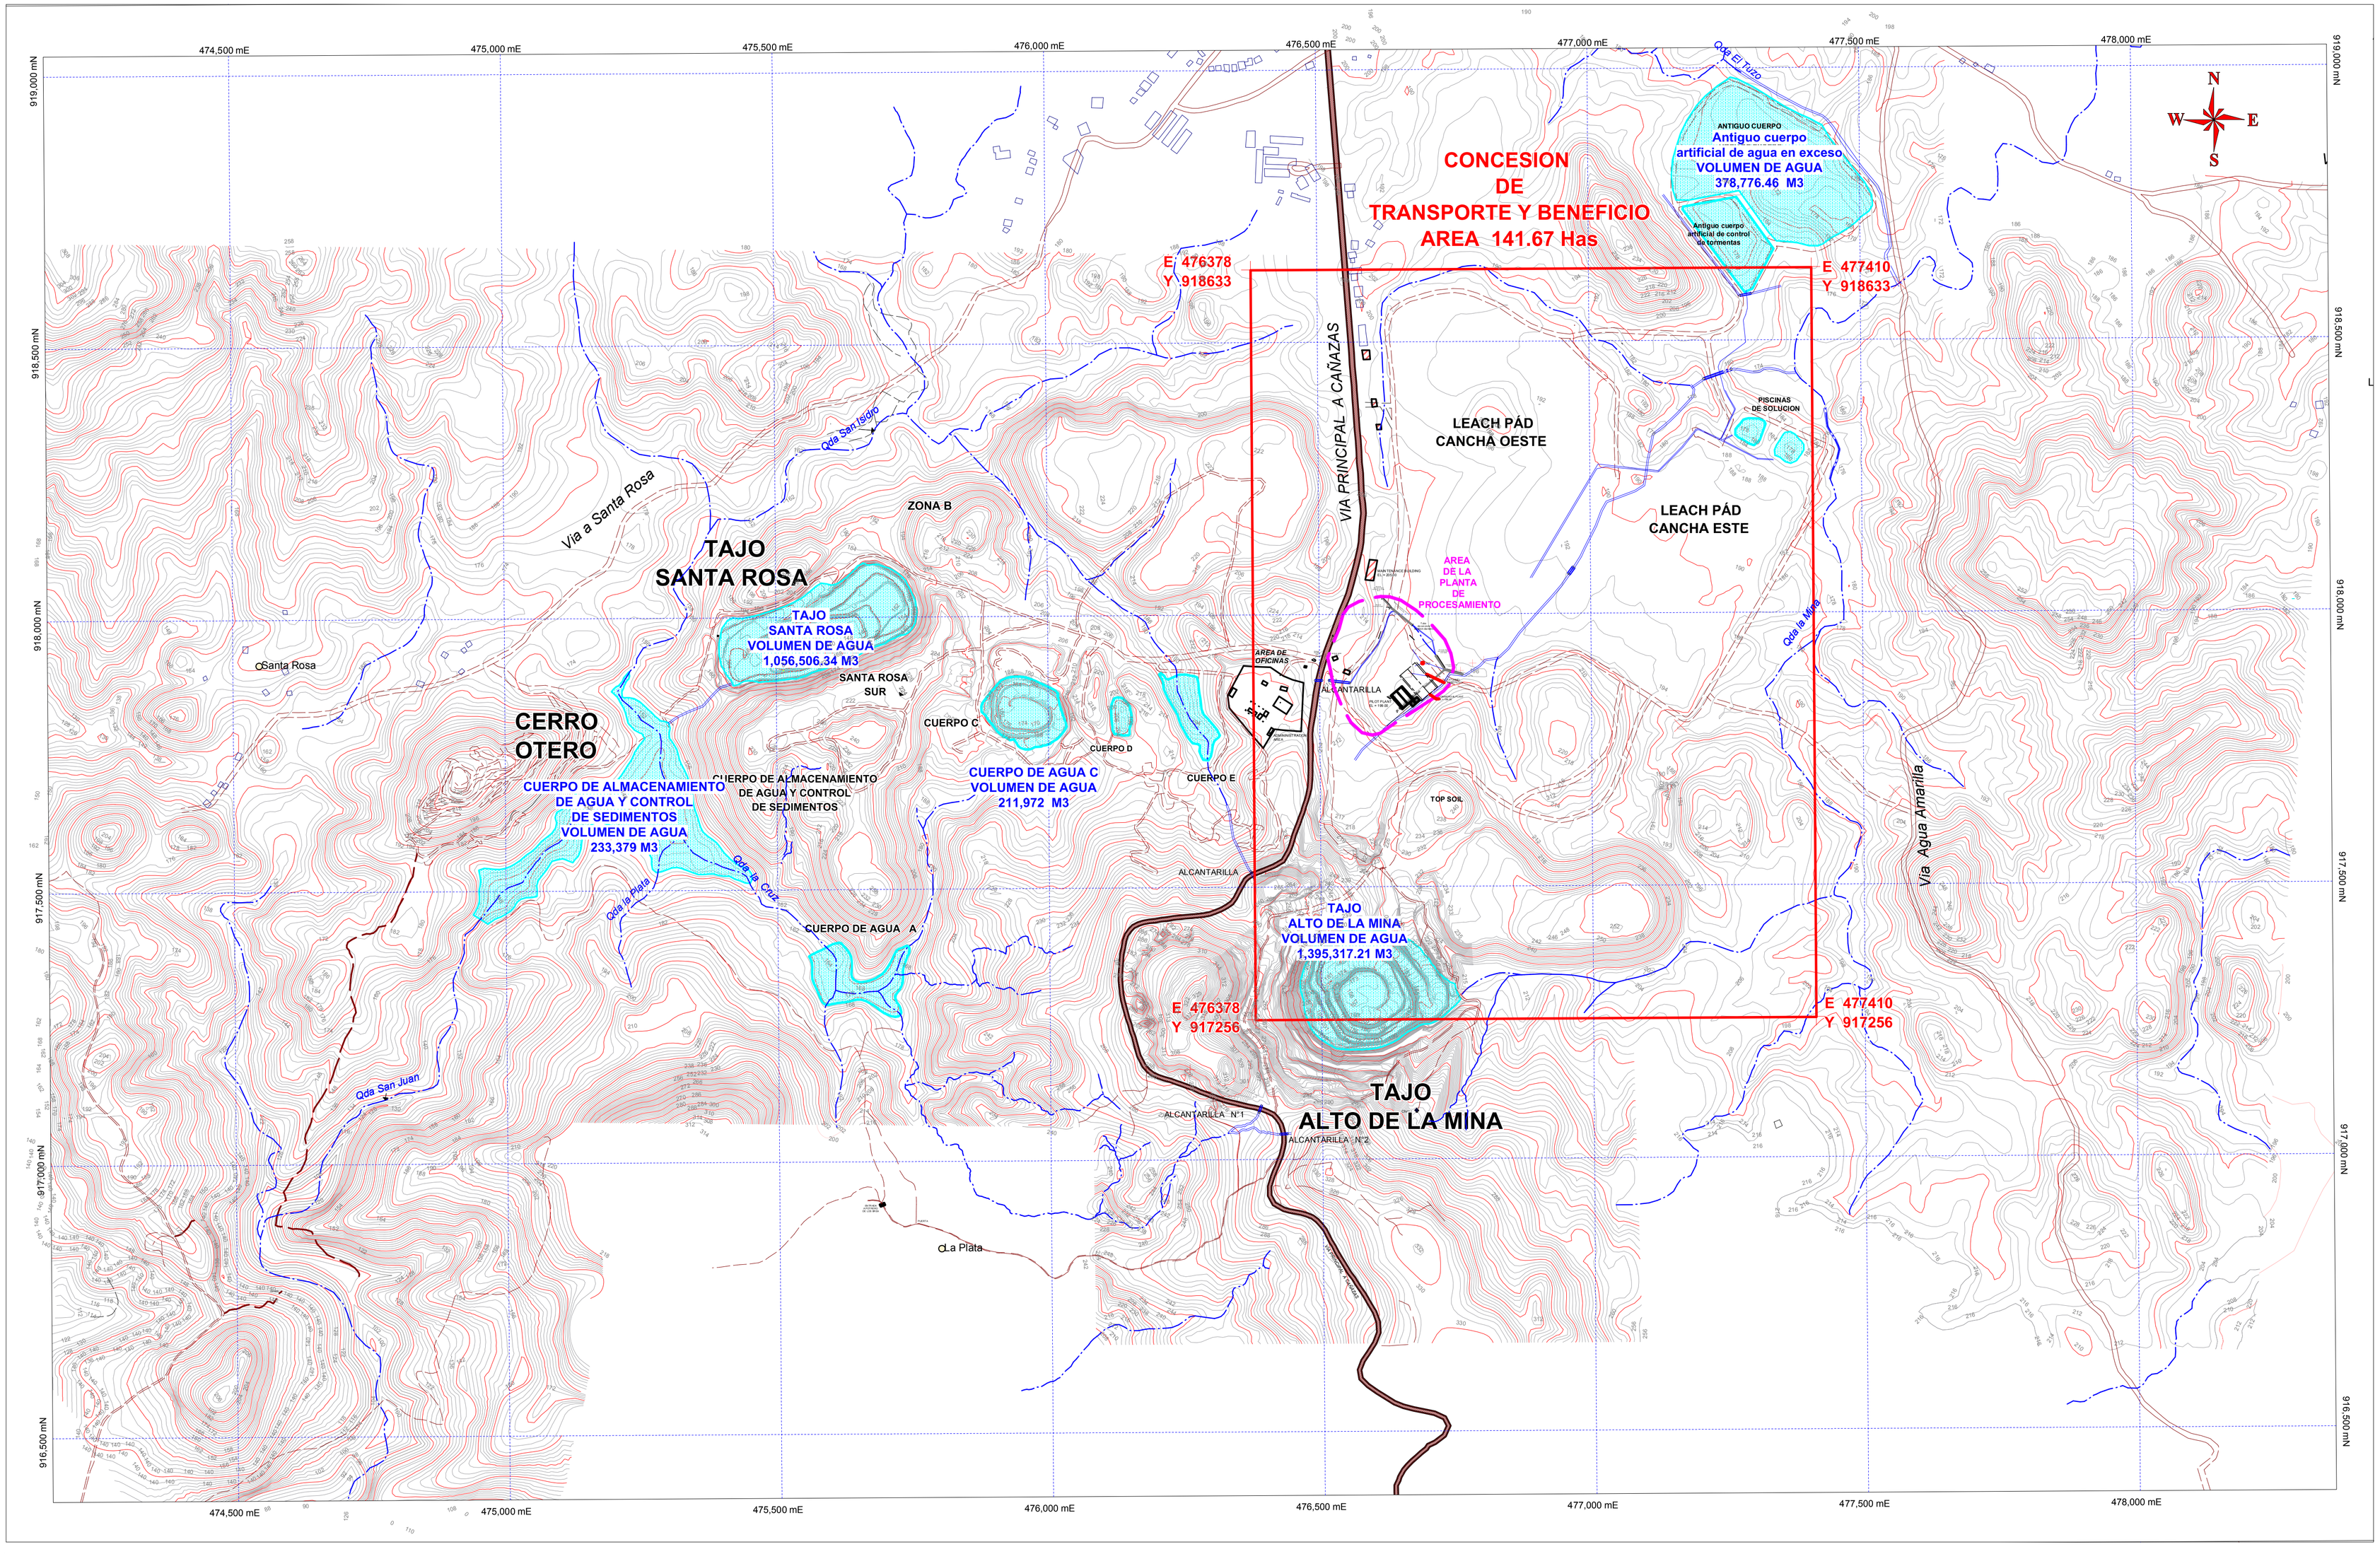

DESIGN:	APPROVED: Rafael Eysseric	REV. N°	DATE:	DESCRIPTION	BY:	REV.	APR.	REV.	DATE:	OPERACIONES	MAPA DE DRENAJES ARTIFICIALES	SCALE: 1:6,000	DATE: 02 OCTUBRE 2022
DESIGN:	SURVEY J.M.A.									PROYECTO SANTA ROSA		PROJ. N°	PLAN N° / REV. N° 1
DESIGN:	DWG: Julio C. Buitrago									CAÑAZAS - REP. OF PANAMA:			
DESIGN:	BY:								COPY				

VERAGOLD MINING COMPANY

LEGEND

- NIVEL DE AGUA
- DRENAJES
- CURVAS DE NIVEL
- VIAS DE ACCESO

E:\ServerHD\BASE DE DATOS MAPINFO\Proyecto Santa Rosa\Proyecto General\Mapas Rafael\Mi Ambiente\VISITA EL 17 AGOSTO 2021\MAPA DE DRENAJES DENTRO DEL AREA DEL PROYECTO.wor