


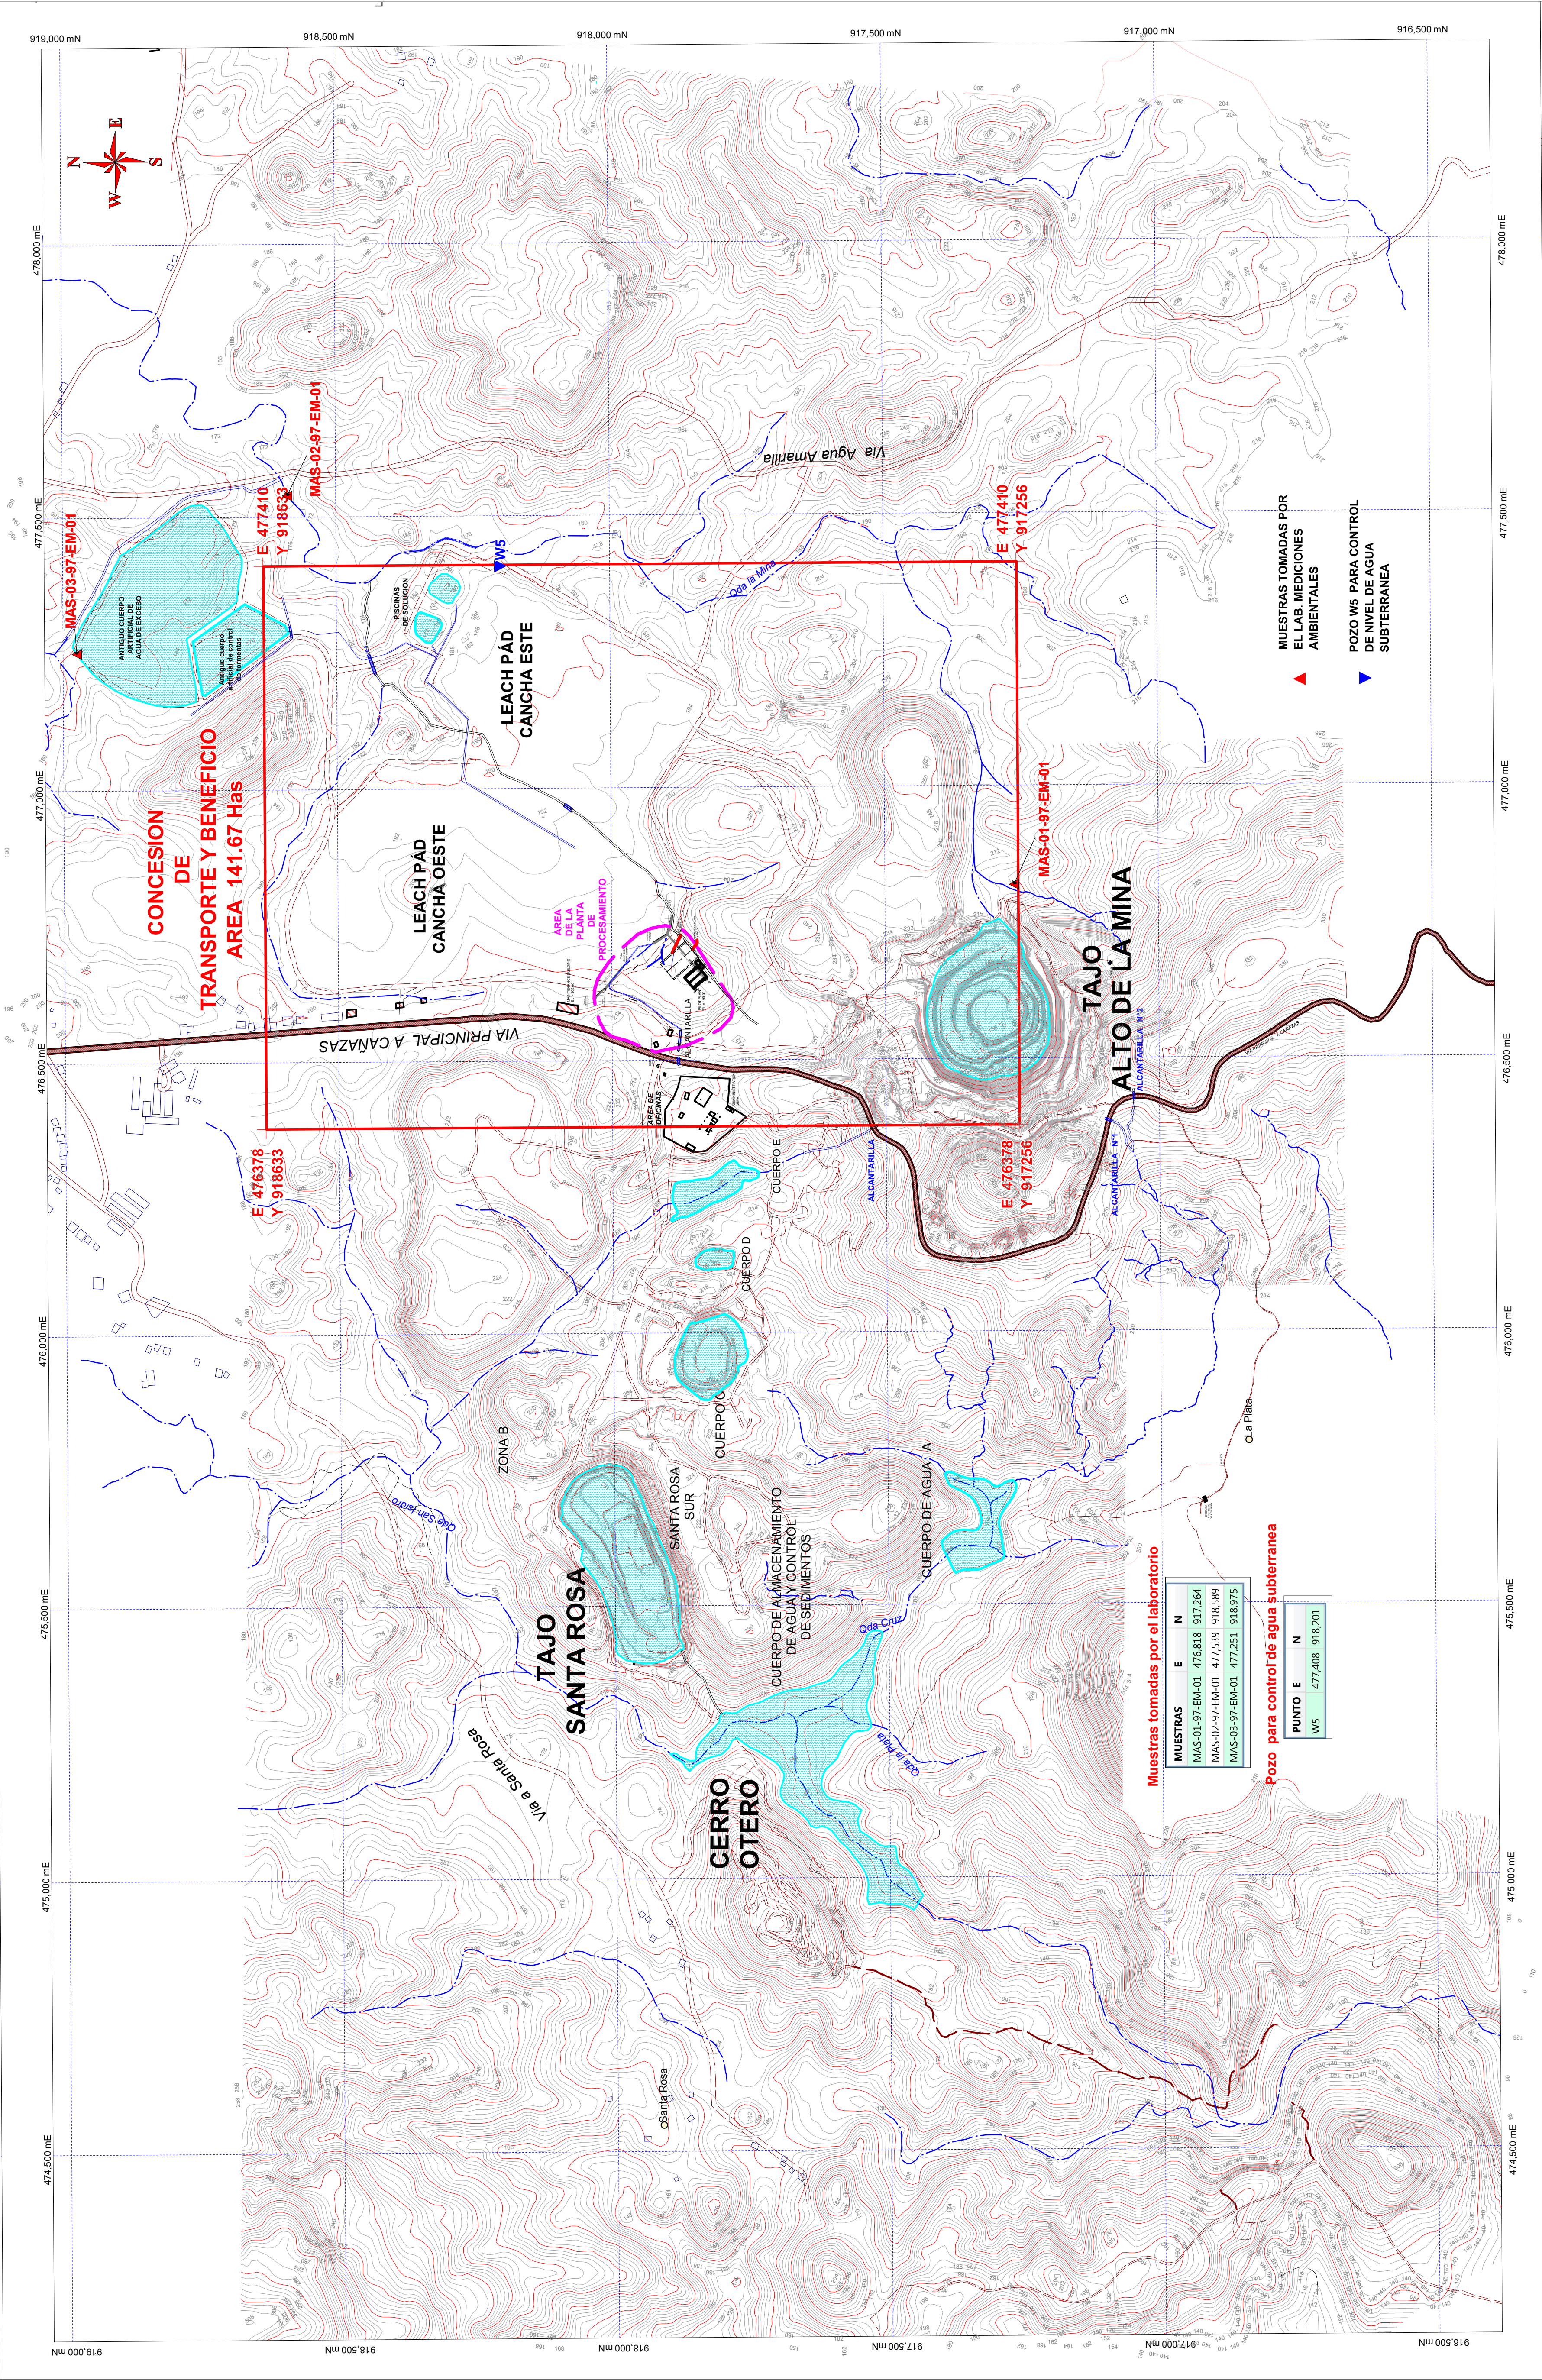

DESIGN:	APPROVED: Rafael Eyseric	REV. N°	DATE:	DESCRIPTION	BY:	REV.	APR.	REV.	DATE:	OPERACIONES			MAPA DE TOMA DE MUESTRA			SCALE:	DATE:	LEGEND		
DESIGN:	SURVEY J.M.A.									PROYECTO SANTA ROSA			DE CALIDAD DE AGUA Y NIVEL DE AGUA SUBTERRANEA			1:6,000	2022 AGOST 10	NIVEL DE AGUA		
DESIGN:	DWG- Julio C. Buitrago									CAÑAZAS - REP. OF PANAMA:			PLAN N°			PROJ. N°	REV. N°	VIAS DE ACCESO		
DESIGN:	BY:									COPY							1			