


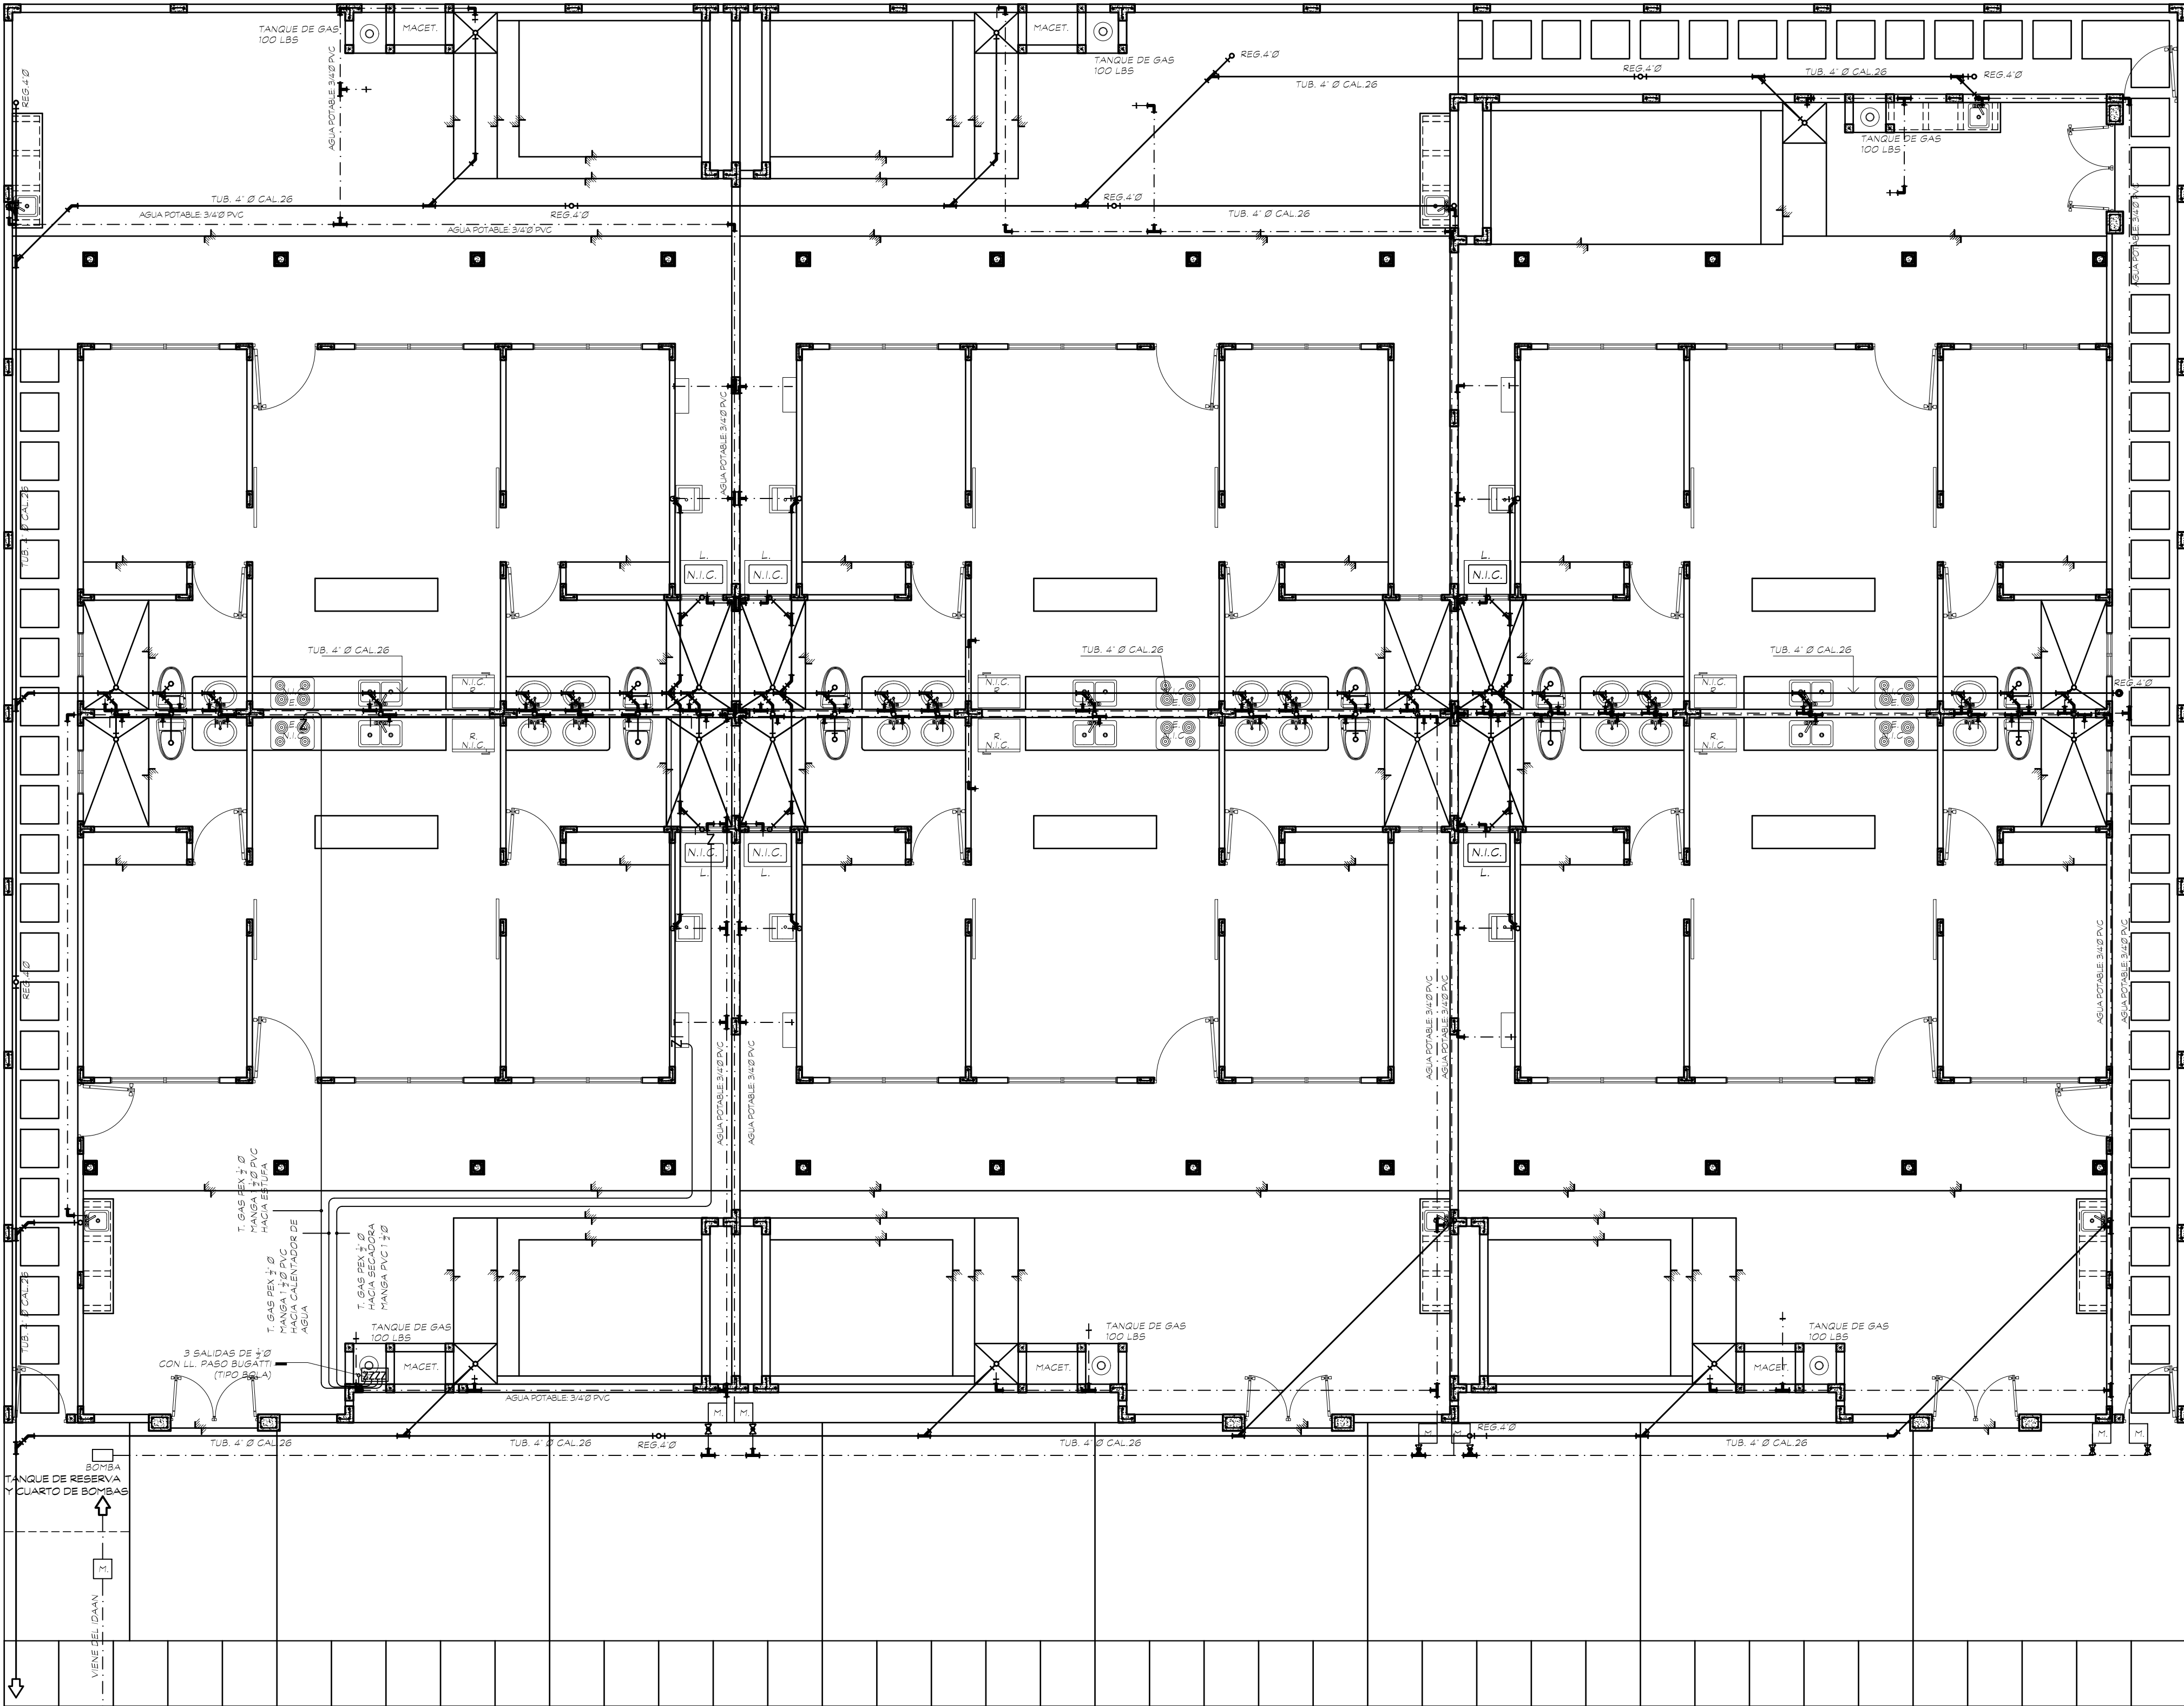

PLANTA DE PLOMERIA:
ESC: 1:75
(GENERAL)

BOMBA P-1 FILTRADO PISCINA:		
MARCA:	PENTAIR	
MODELO:	INTELLIFLO II	VEL. VARIABLE
CAUDAL:	12.2	GPM
CARGA:	22.5	FT
VELOCIDAD:	2350	RPM
ELECTRICO:	240/1/60	V,F,HZ
UNIDADES:	1	
CAPACIDAD:	2.0 HP	


SKIMER:	
MARCA:	ADMIRAL S20
MODELO:	PENTAIR

CLORINADOR CL1:	
MARCA:	N/A
MODELO:	TIPO GOTEO O MANUAL
SERIE:	N/A
TIPO:	N/A
ELECTRICO:	N/A


REJILLA FONDO R1:	
MARCA:	500110
MODELO:	PENTAIR

FILTRO F1 PISCINA:		
MARCA:	PENTAIR	
MODELO:	TAGELOUS	TA 100D
CAPACIDAD:	85,000 @ 8 H	GAL
CAUDAL:	100	GPM
CANTIDAD:	1	


BOQUILLAS DE RETORNO:	
MARCA:	540021
MODELO:	PENTAIR

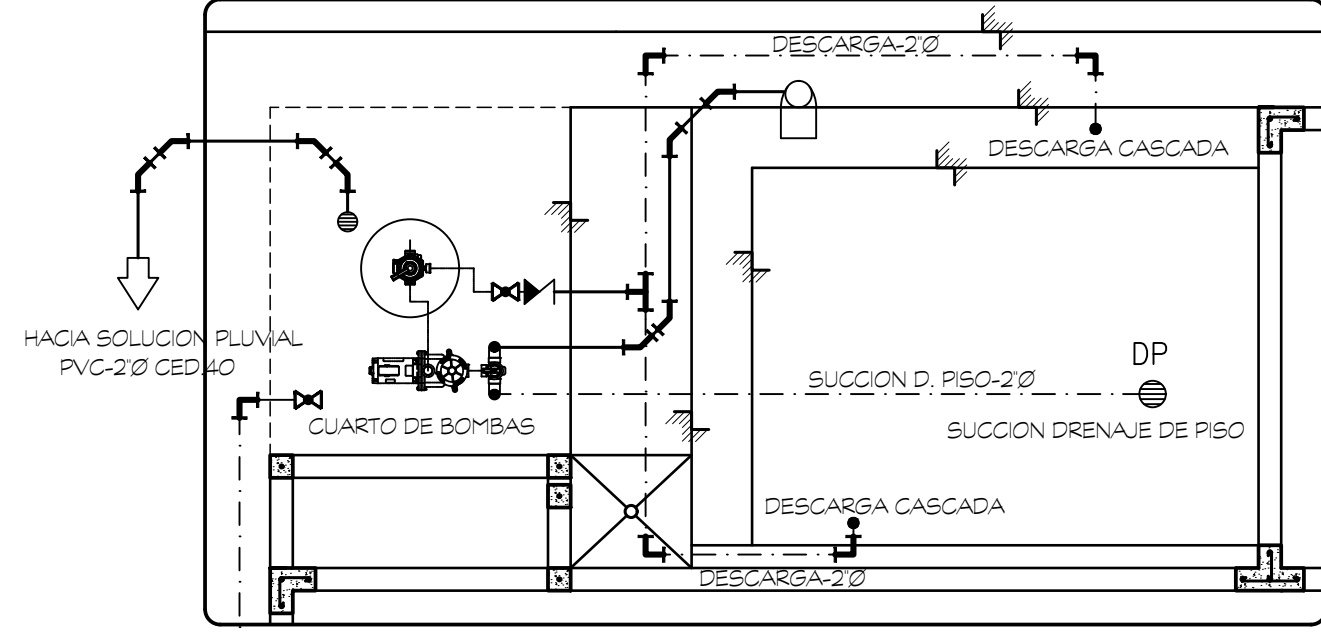


PLANTA DE PLOMERIA:
ESC: 1:50
(PISCINA)

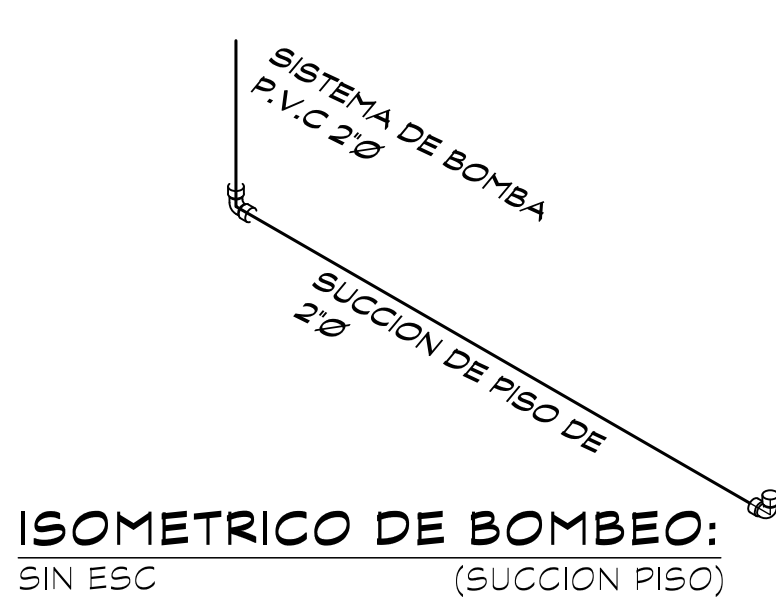


ISOMETRICO DE BOMBEO:
SIN ESC
(SUCCION PISO)

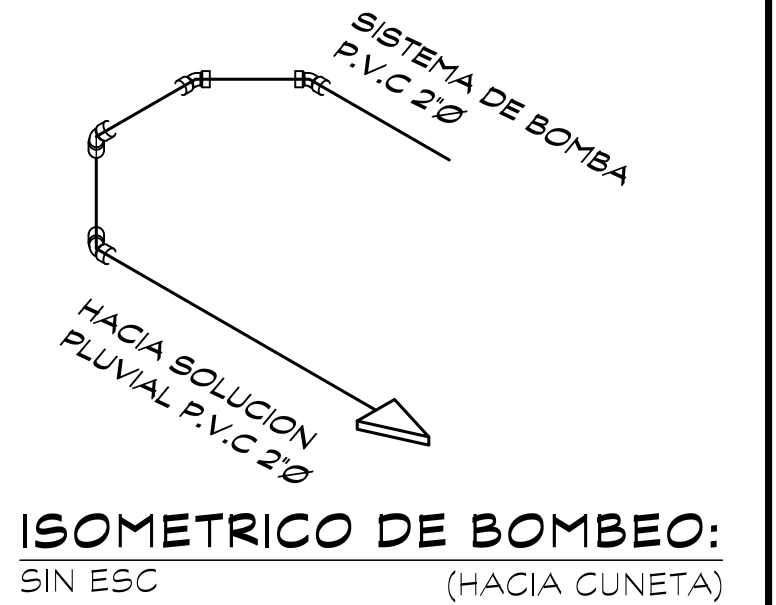


ISOMETRICO DE BOMBEO:
SIN ESC
(HACIA CUNETA)

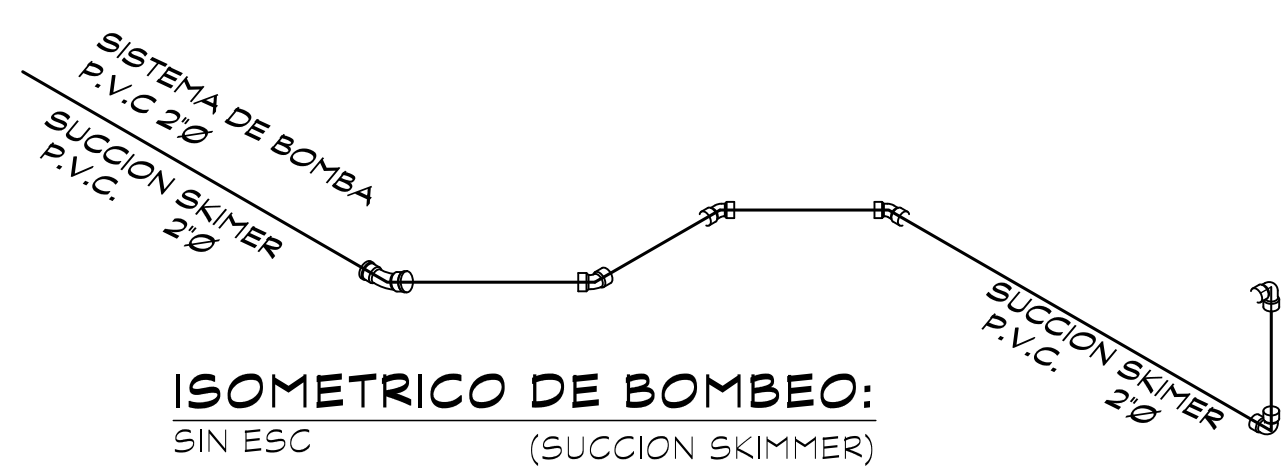


ISOMETRICO DE BOMBEO:
SIN ESC
(SUCCION SKIMMER)

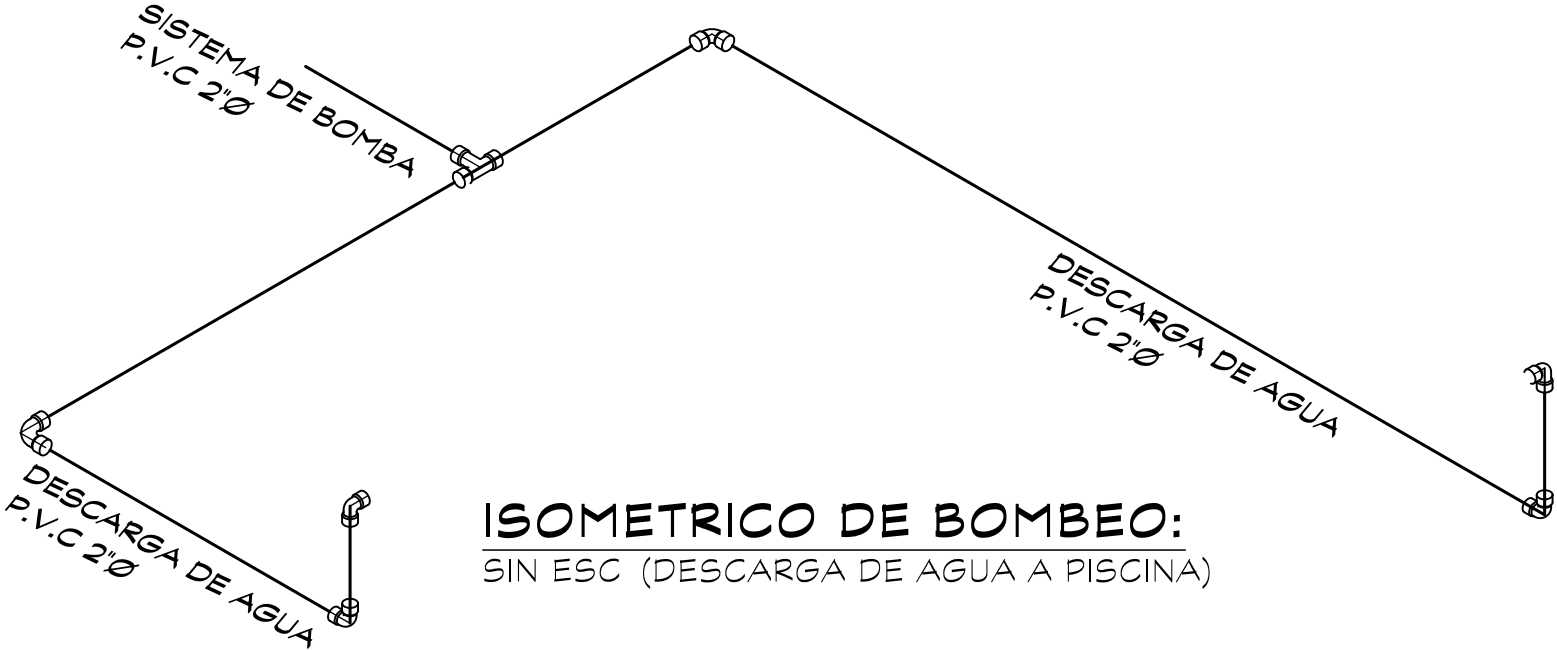

ISOMETRICO DE BOMBEO:
SIN ESC
(DESCARGA DE AGUA A PISCINA)

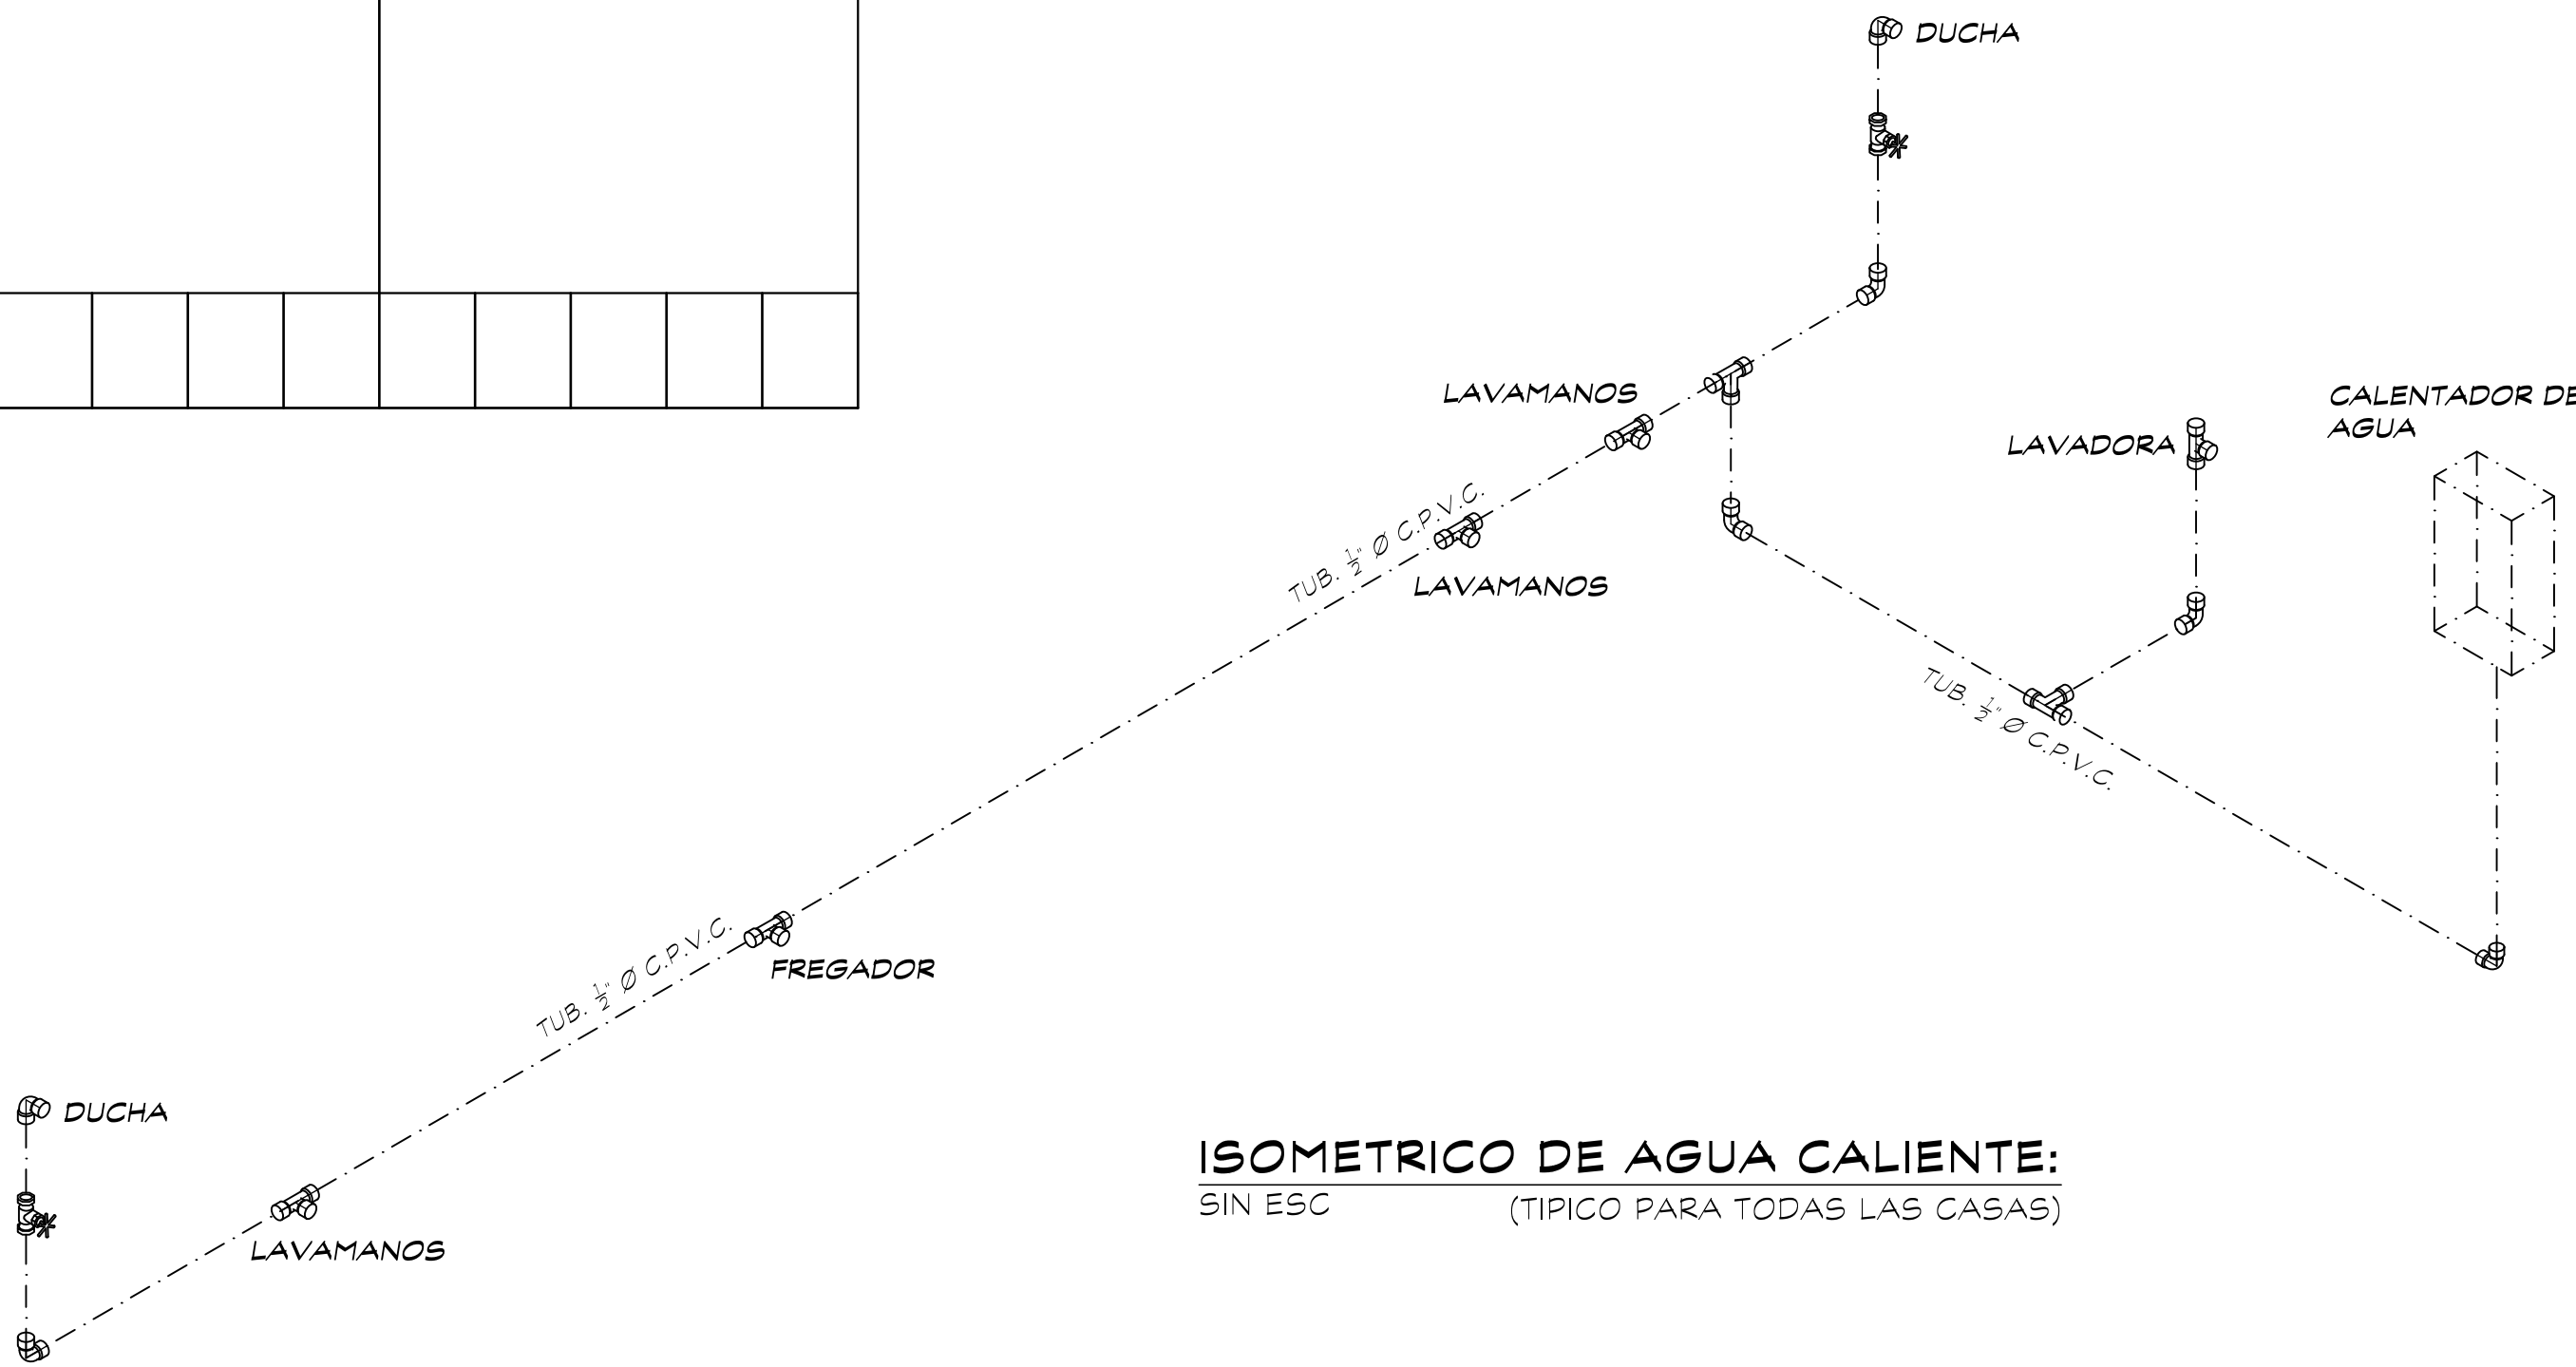

ISOMETRICO DE AGUA CALIENTE:
SIN ESC
(TIPICO PARA TODAS LAS CASAS)

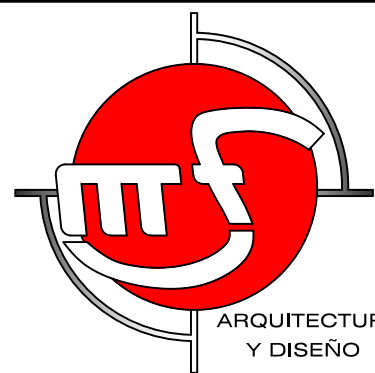

FRANCISCO MENDIETA
ARQUITECTO

PROYECTO:
COMPLEJO RESIDENCIAL
UBICACIÓN:
REPÚBLICA DE PANAMÁ
PROVINCIA DE LOS SANTOS
DISTRITO DE PEDASI
CORREGIMIENTO: CABECERA
LUGAR: VIA PLAYA TORO
FECHA: ABRIL DE 2021

PROPIEDAD DE:

APROBACION:

REPRESENTANTE LEGAL

ING. MUNICIPAL

PLANO ORIGINAL PROPIEDAD INTELECTUAL DEL ARQUITECTO
FRANCISCO MENDIETA SE PROHIBE SU REPRODUCCIÓN
TOTAL O PARCIAL, ASÍ COMO TAMBIÉN EL USO DE SU
CONTENIDO SIN PREVIO CONSENTIMIENTO POR ESCRITO

CONTENIDO:		PLOMERIA:	
PLANTA DE PLOMERIA GENERAL		HOJA	DE
ISOMETRICOS		1	2
CUADROS DE ESPECIFICACIONES DE PISCINA		TOTAL DE HOJAS DEL PLANO	
		8	