
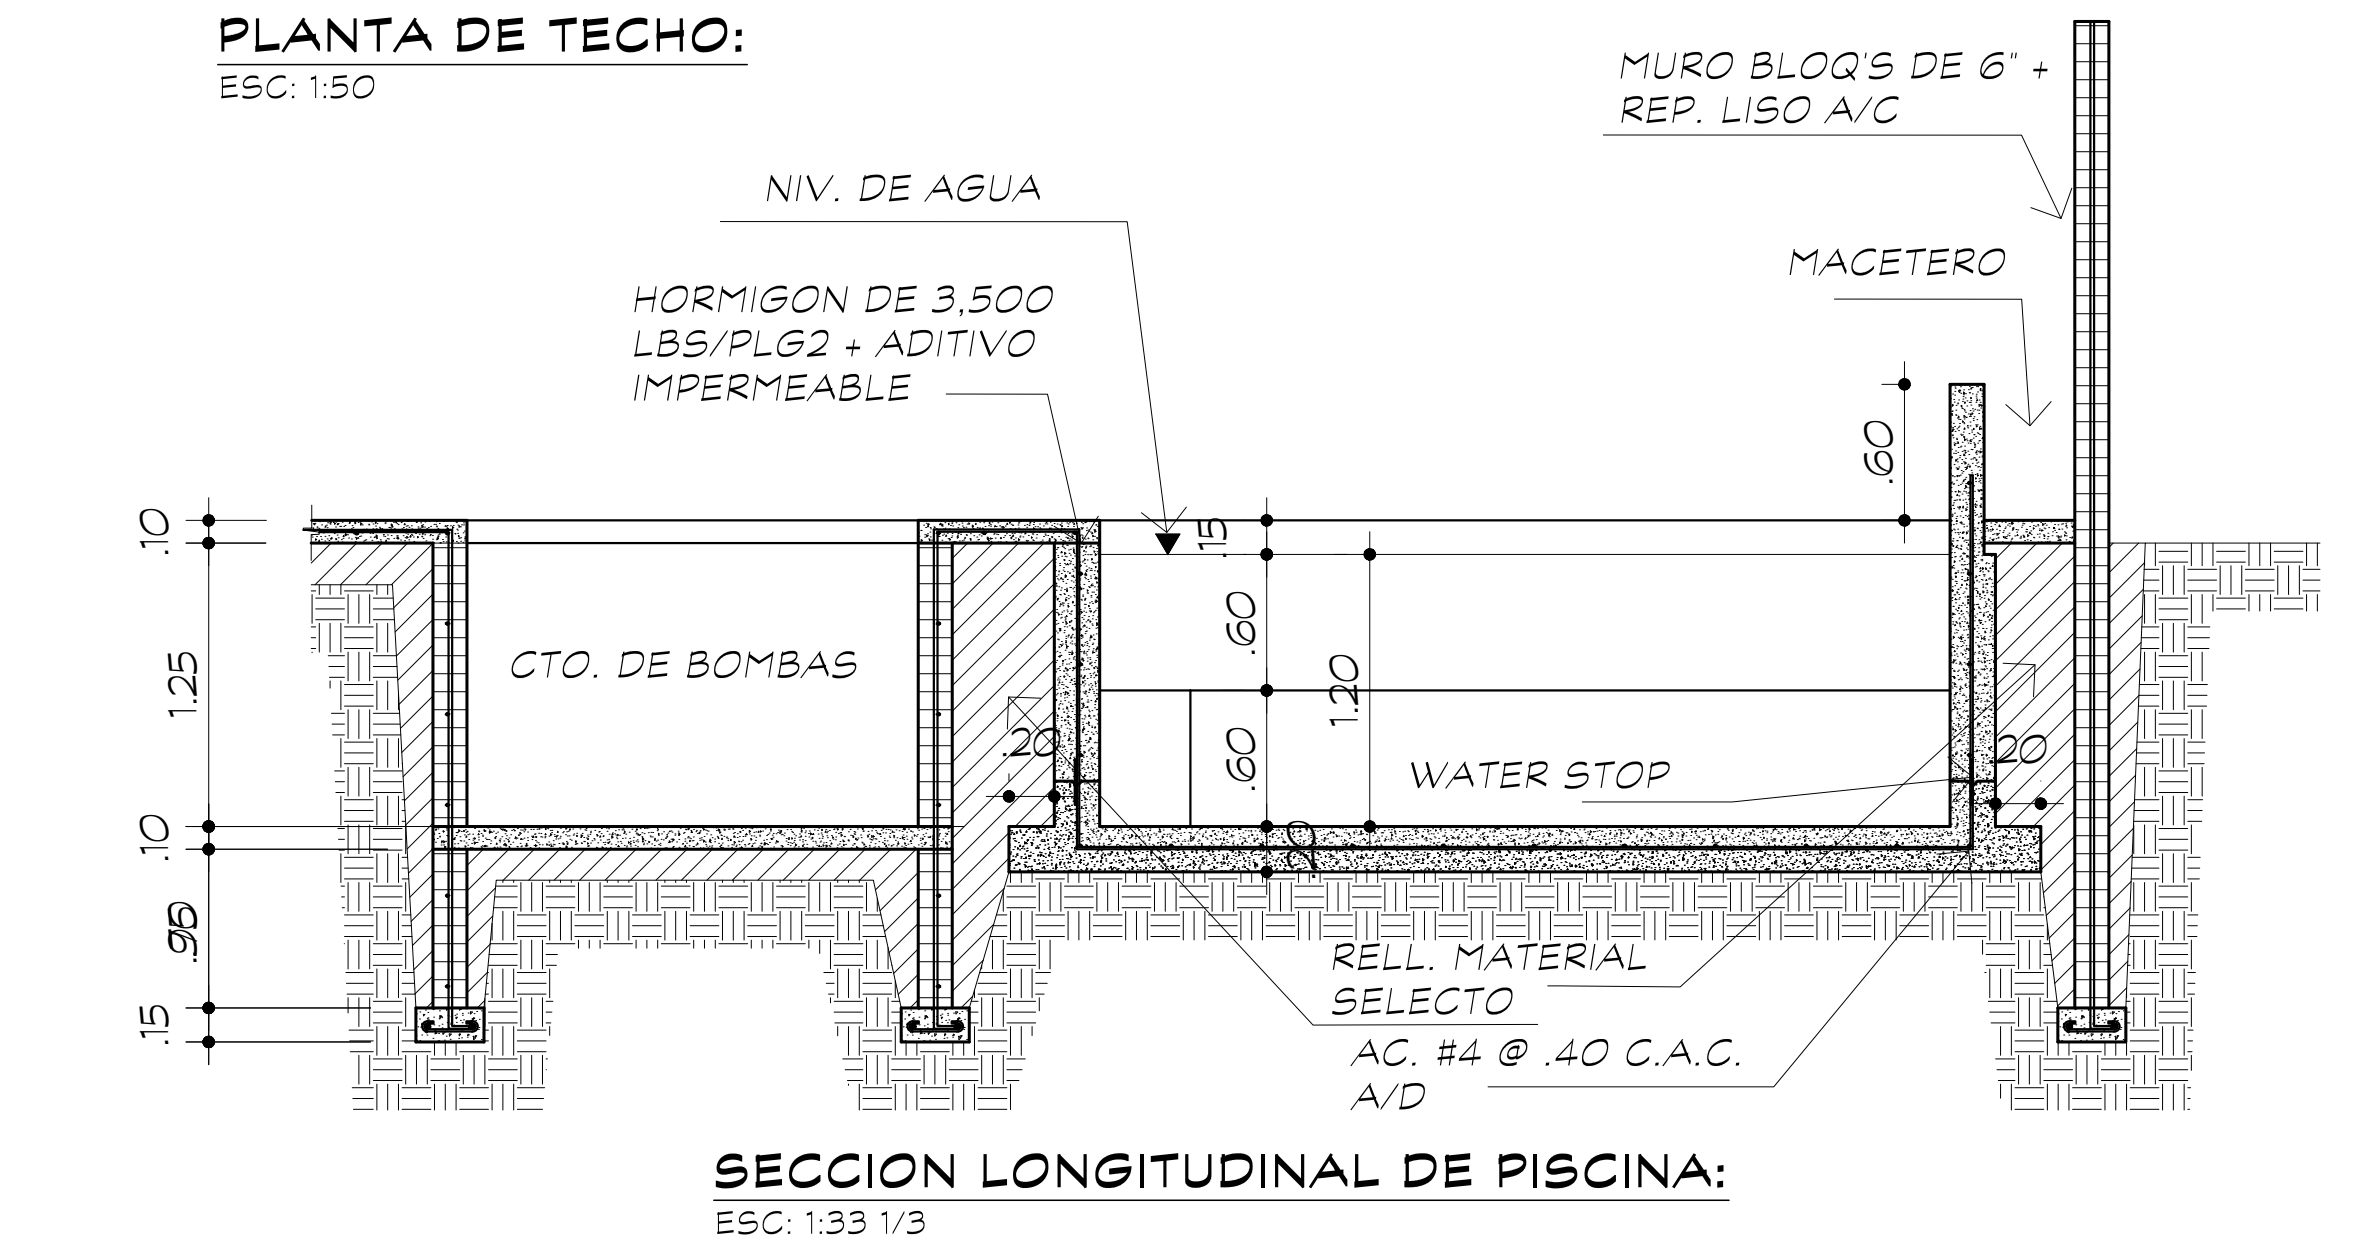
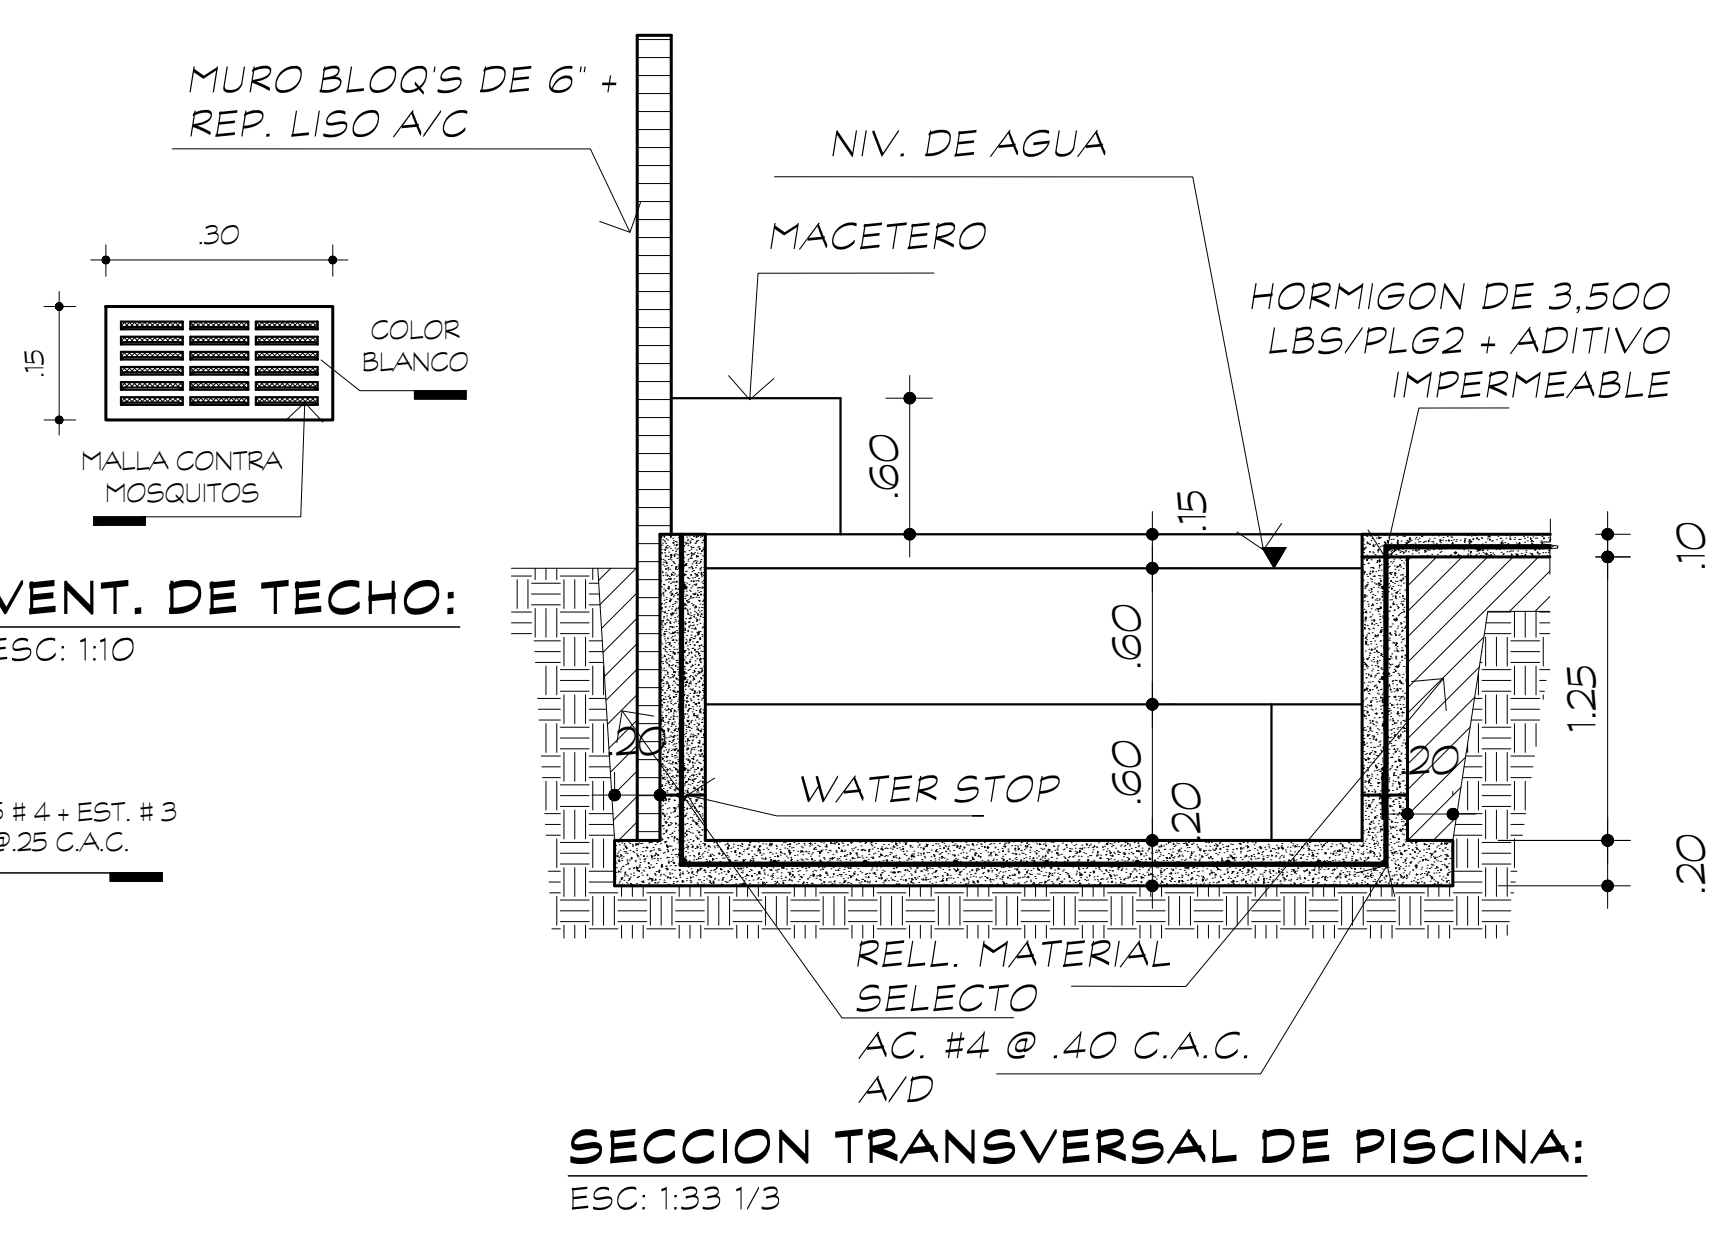
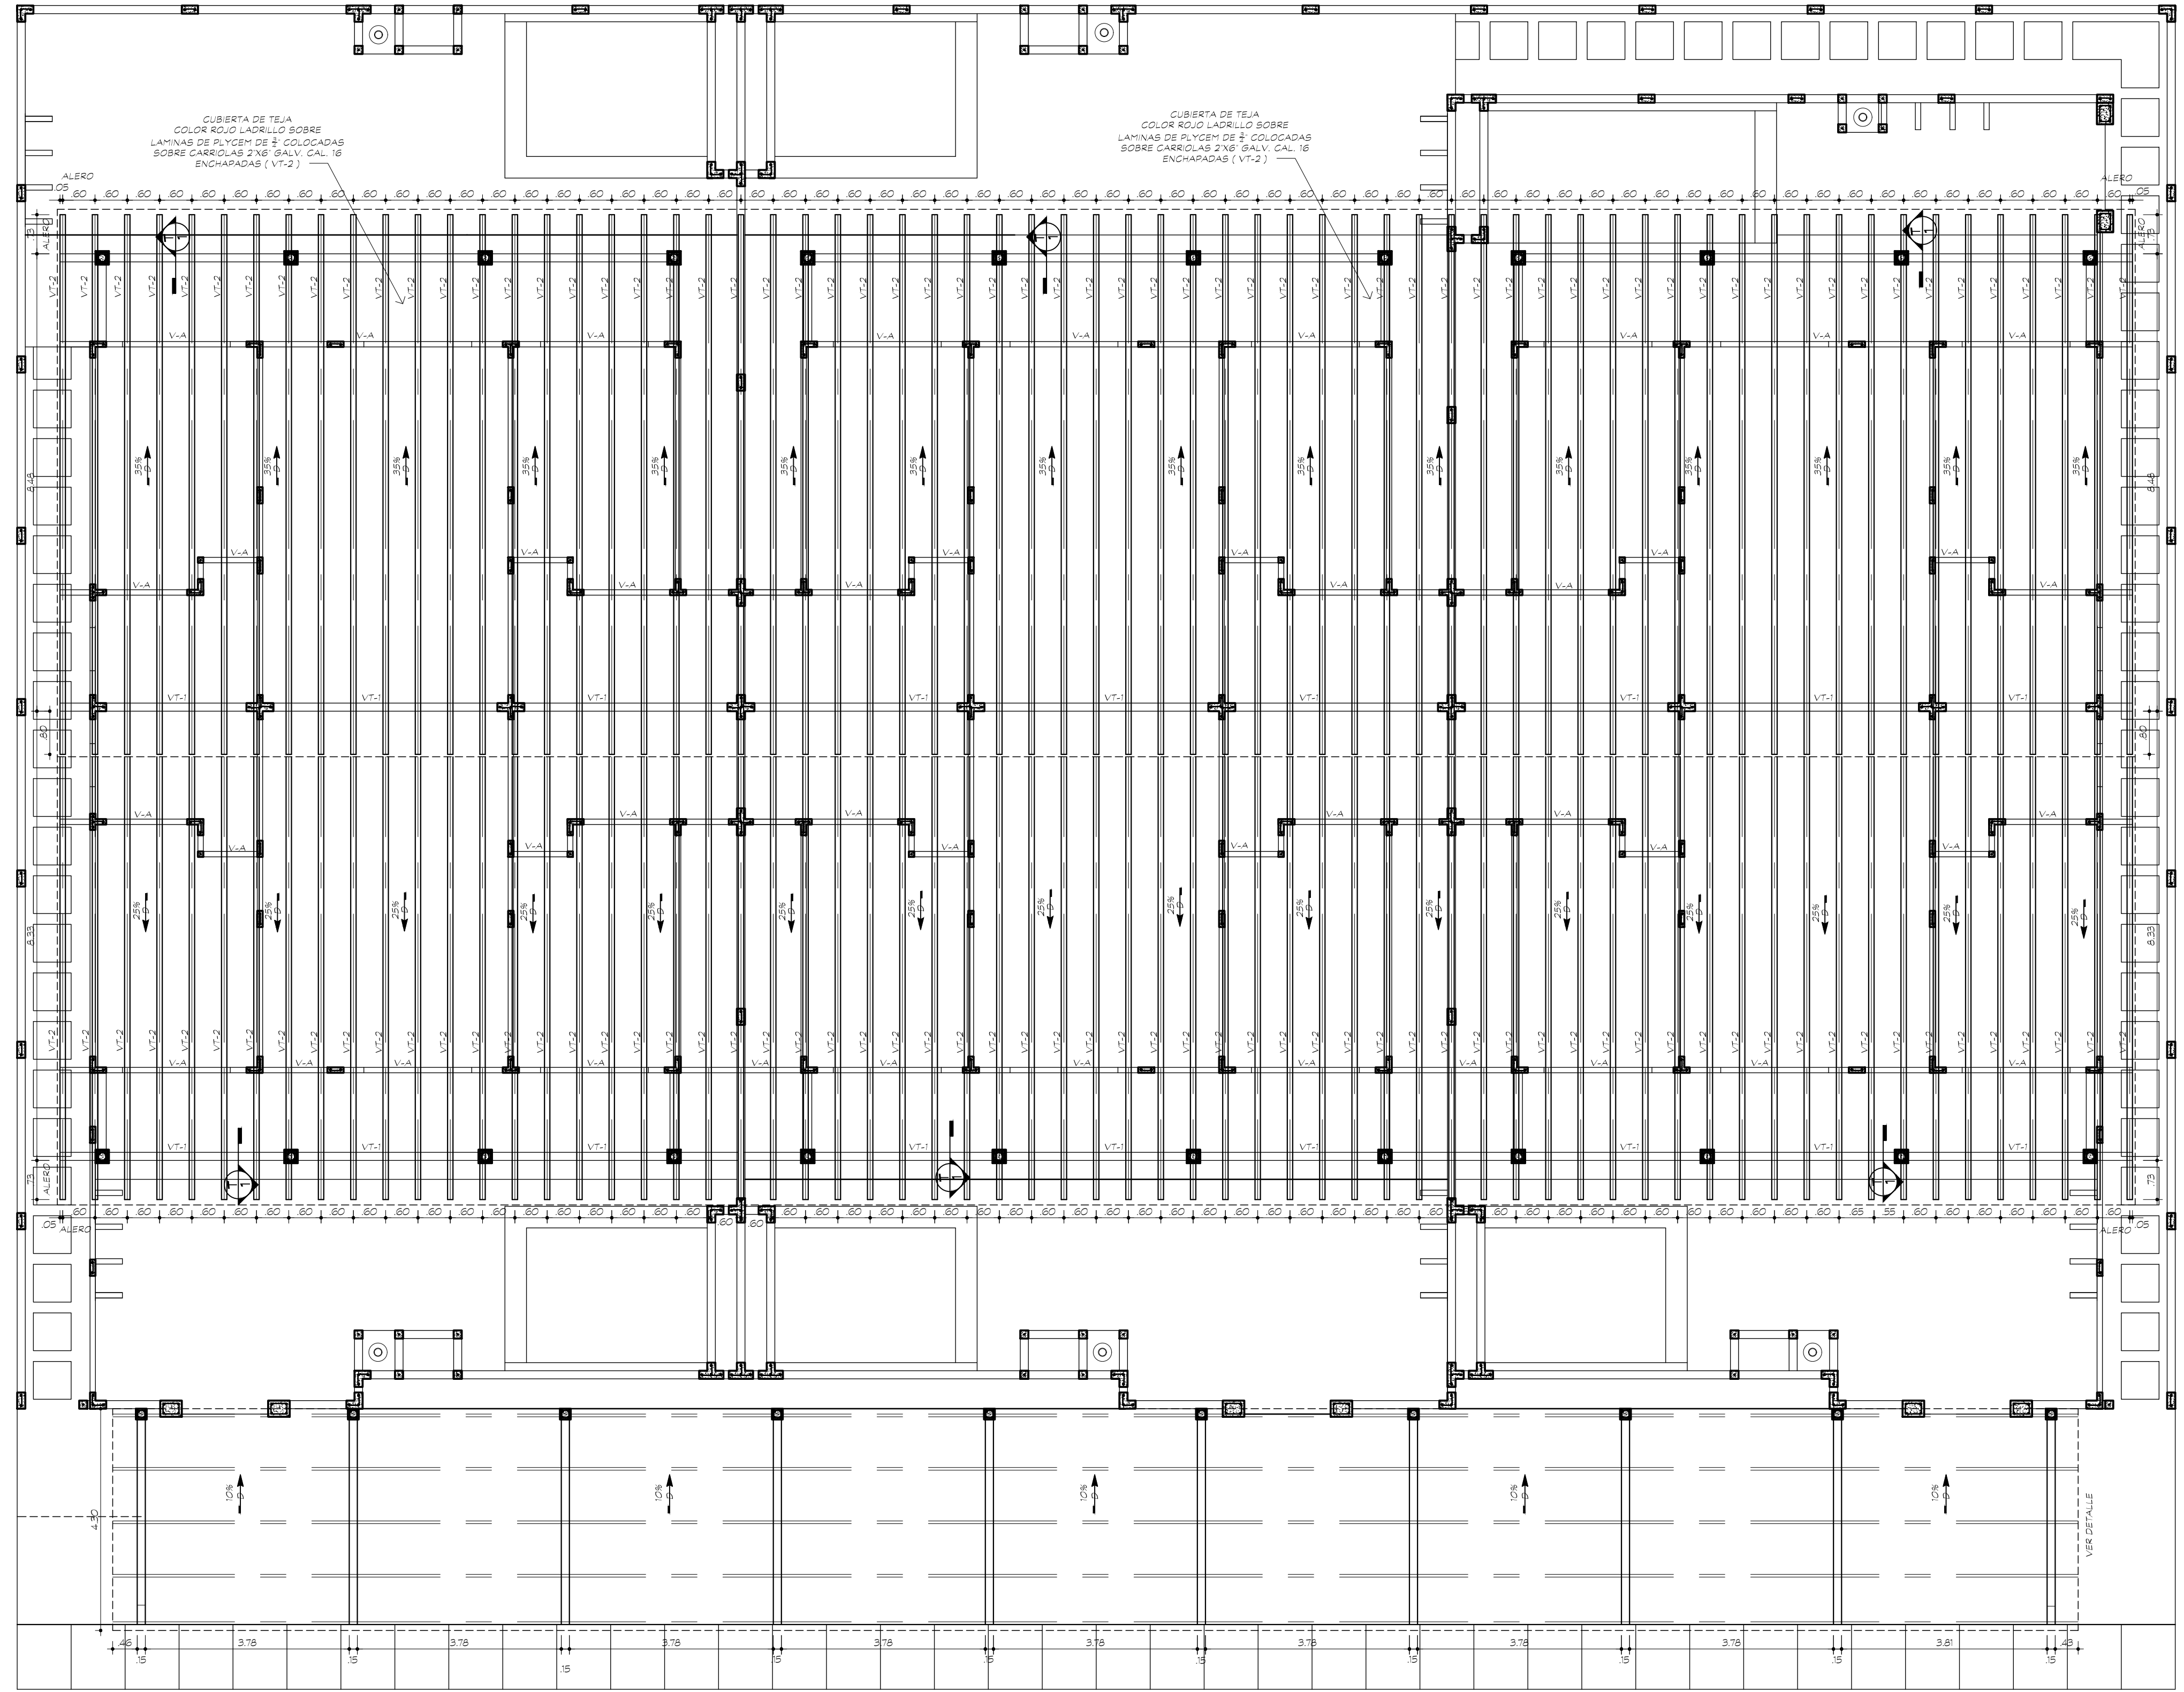
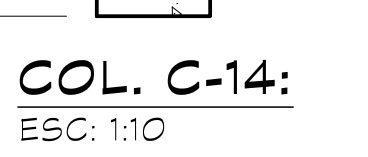
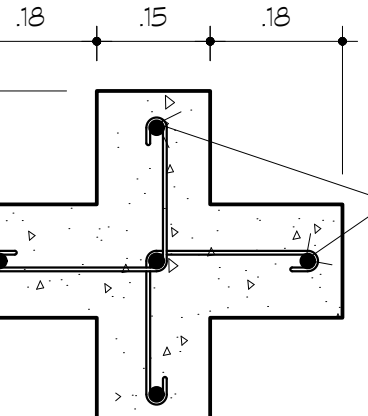
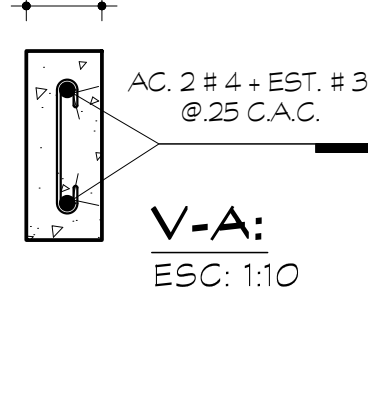
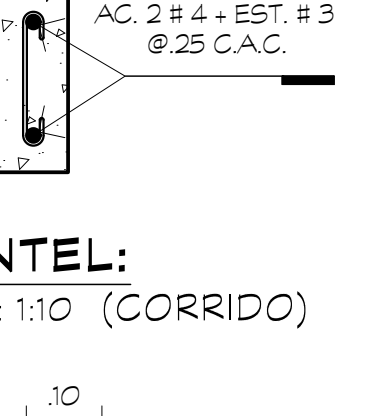
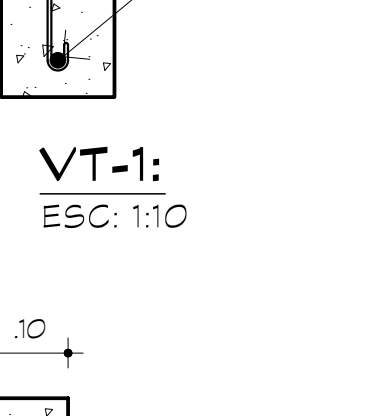
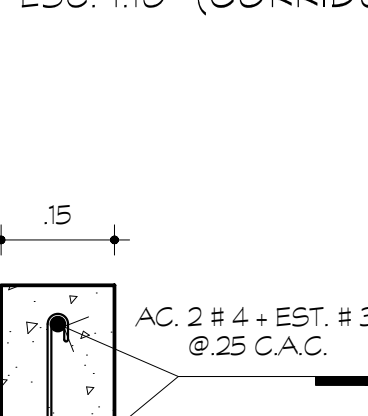
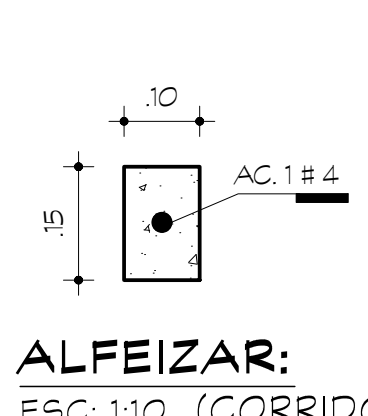
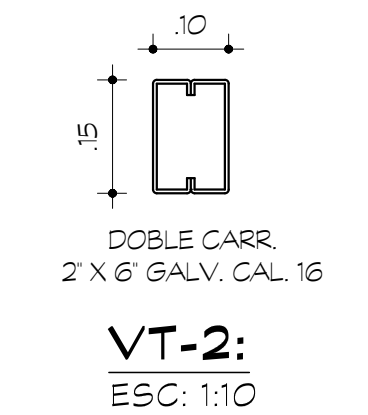
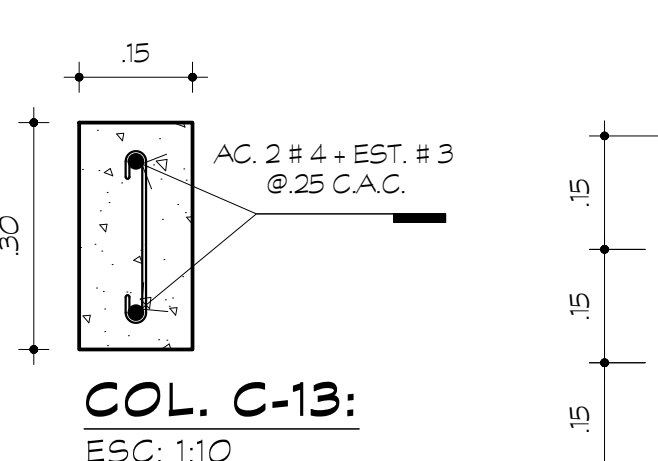
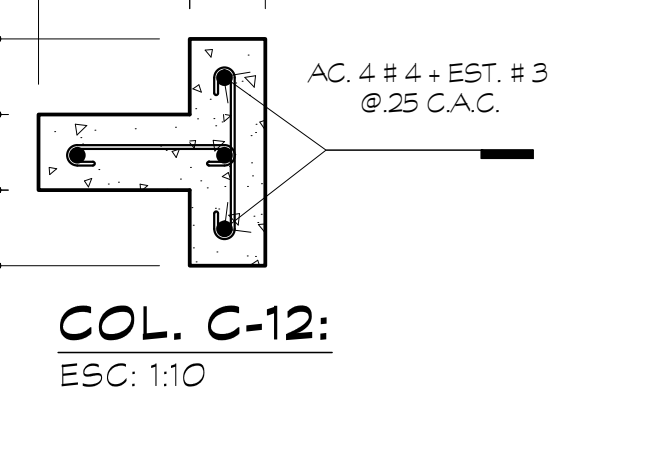
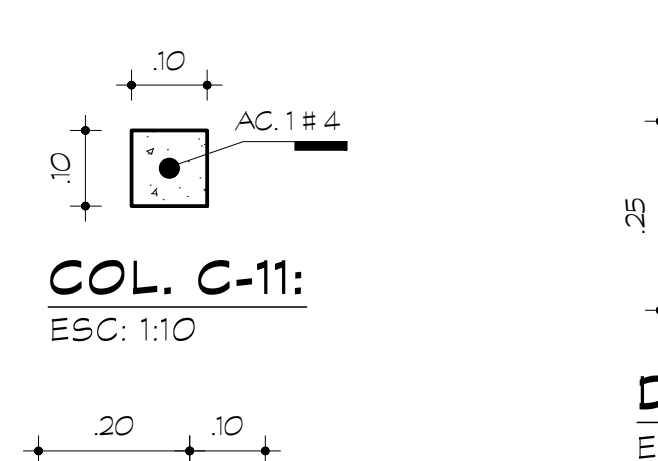
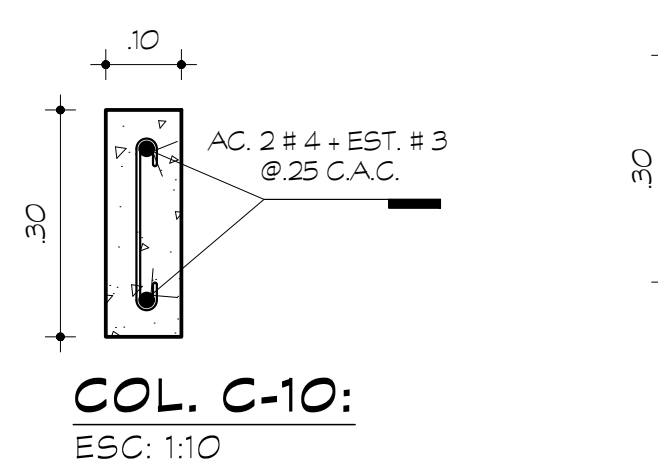
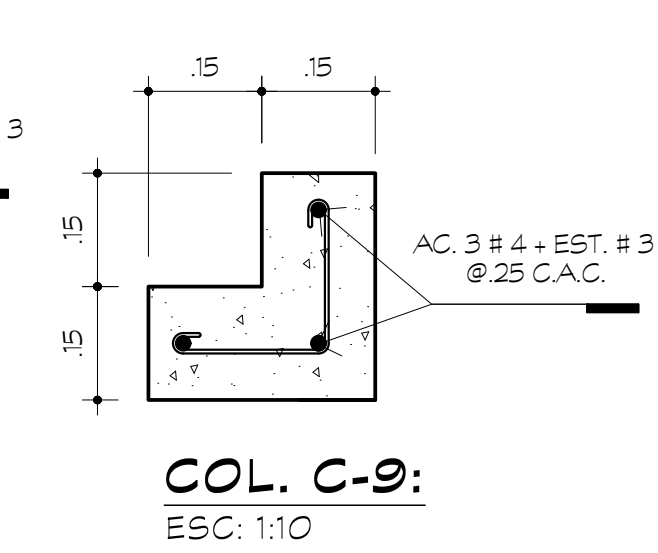
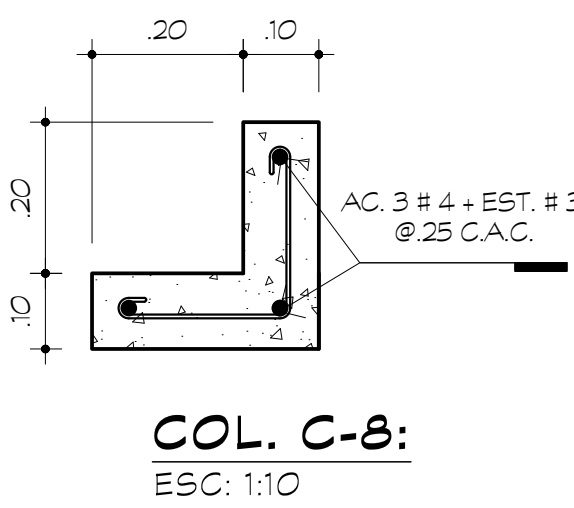
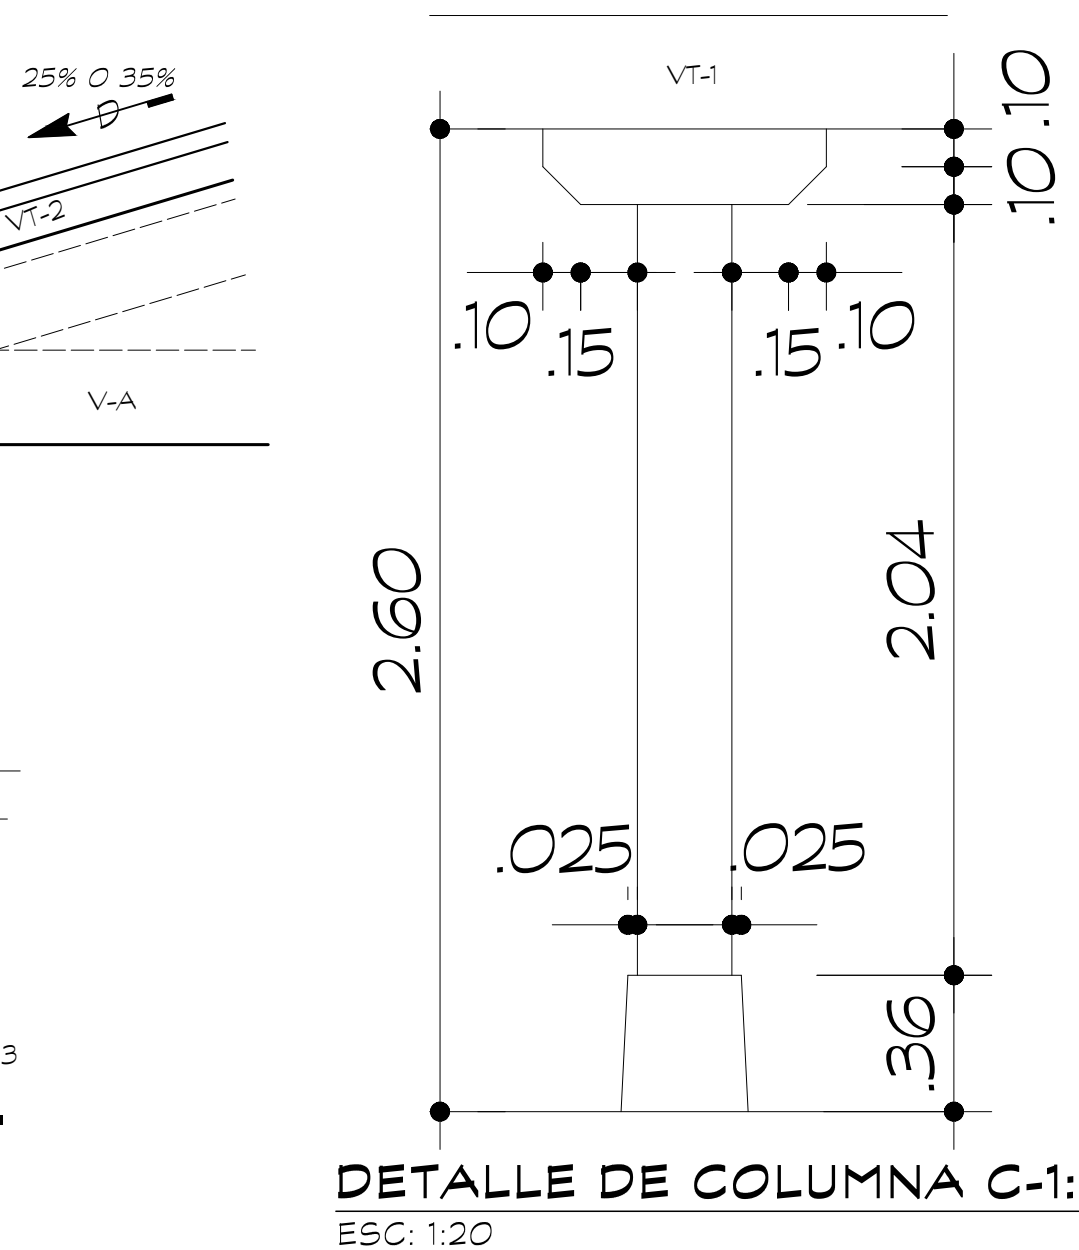
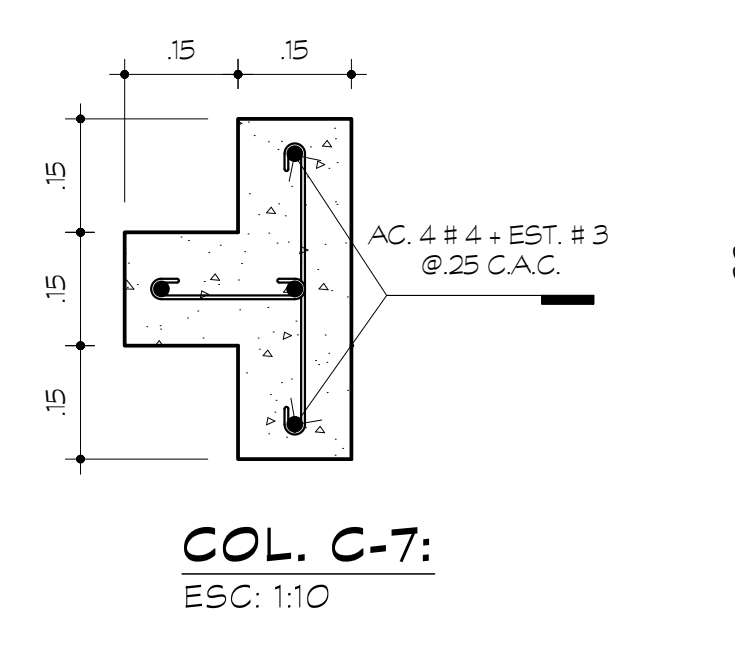
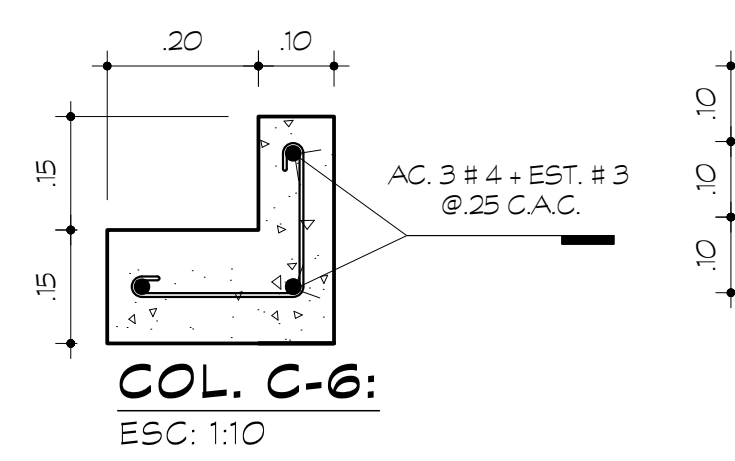
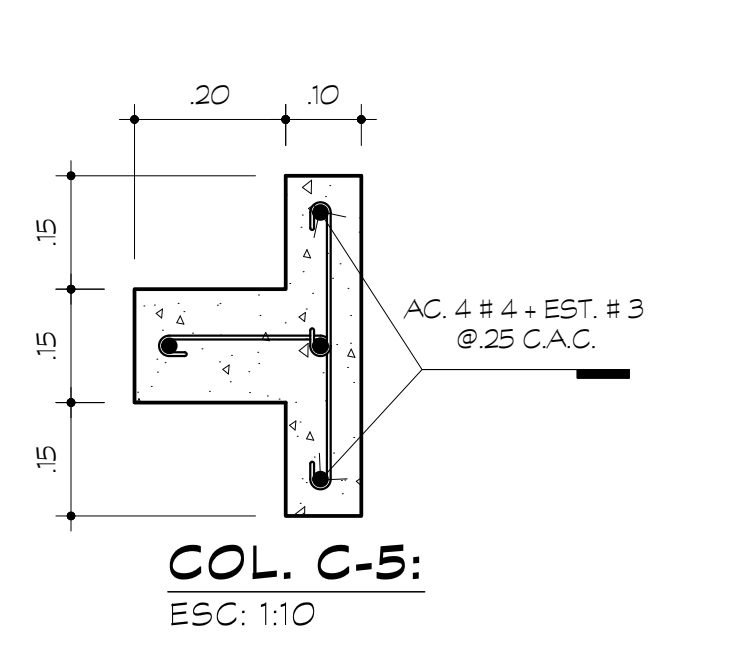
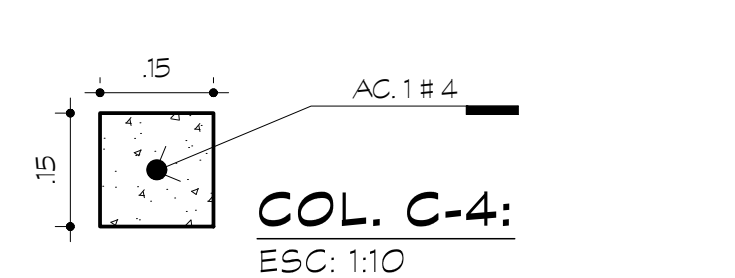
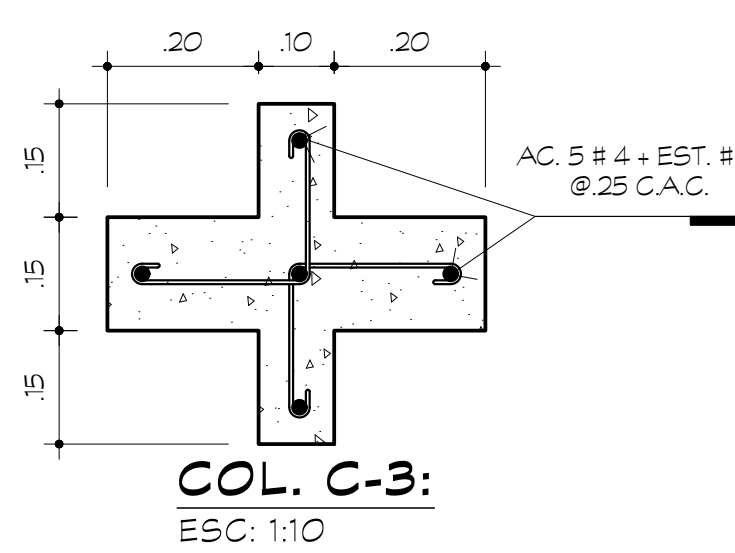
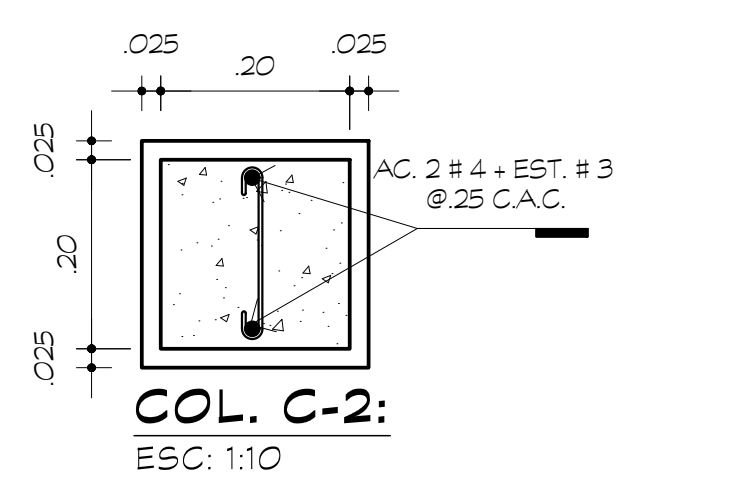
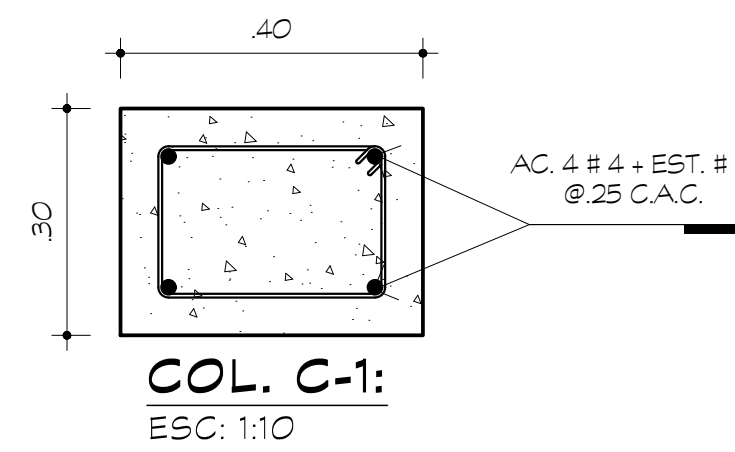


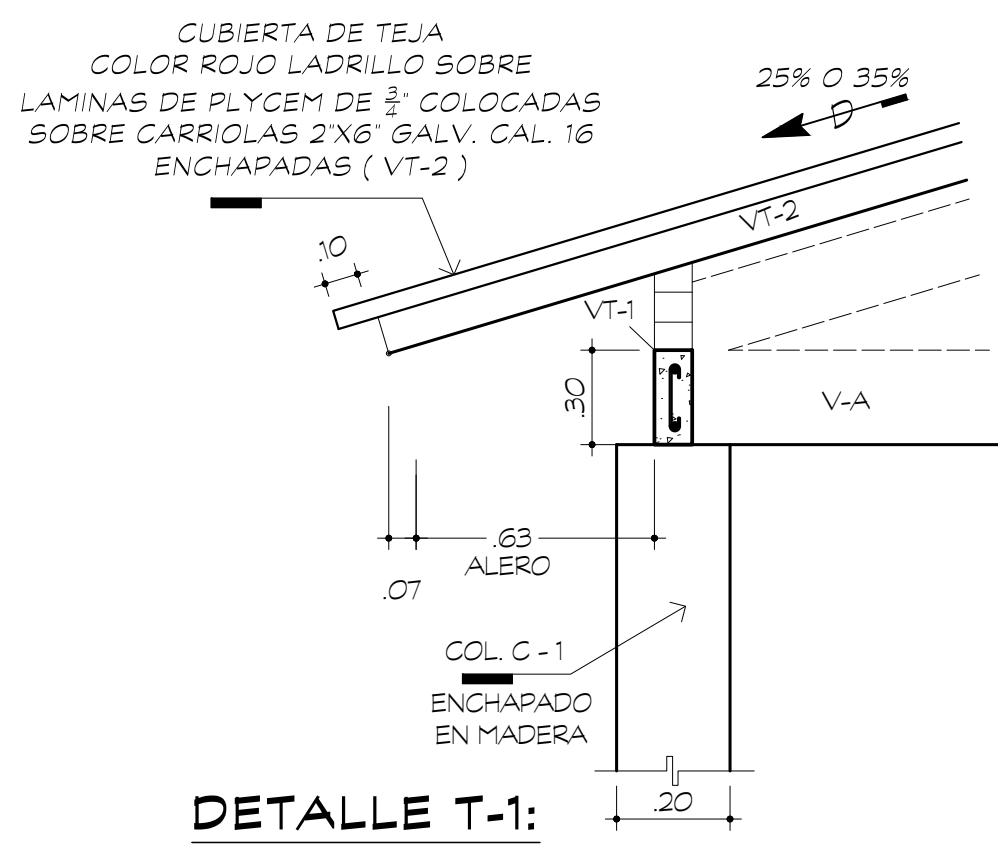

FRANCISCO MENDIETA
ARQUITECTO

PROYECTO: COMPLEJO RESIDENCIAL
UBICACIÓN: REPÚBLICA DE PANAMÁ
PROVINCIA DE LOS SANTOS
DISTRITO DE PEDASI
CORREGIMIENTO: CABECERA
LUGAR: VIA PLAYA TORO
FECHA: ABRIL DE 2021

PROPIEDAD DE: REPRESENTANTE LEGAL
APROBACION: ING. MUNICIPAL

PLANO ORIGINAL PROPIEDAD INTELECTUAL DEL ARQUITECTO
FRANCISCO MENDIETA SE PROHIBE SU REPRODUCCIÓN
TOTAL O PARCIAL, ASÍ COMO TAMBIÉN EL USO DE SU
CONTENIDO SIN PREVIO CONSENTIMIENTO POR ESCRITO

CONTENIDO: PLANTA DE TECHO
DETALLES DE TECHO
DETALLES DE COLUMNAS
SECCIONES DE PISCINA

ESTRUCTURA: HOJA 2 DE 2
TOTAL DE HOJAS DEL PLANO 8