
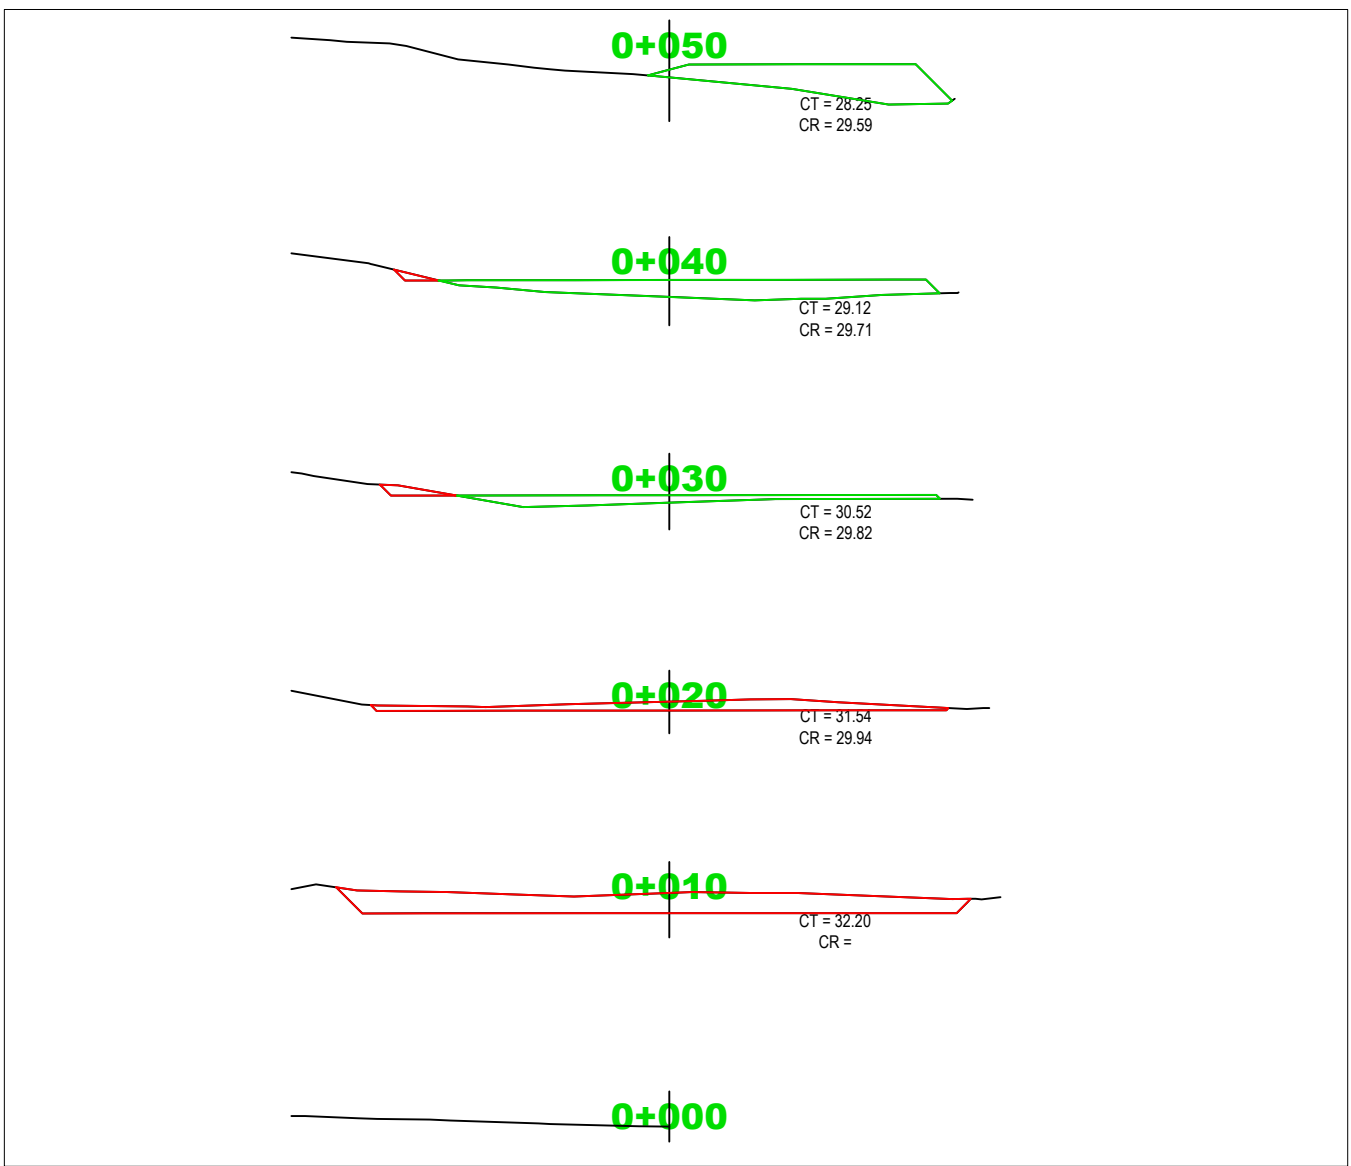
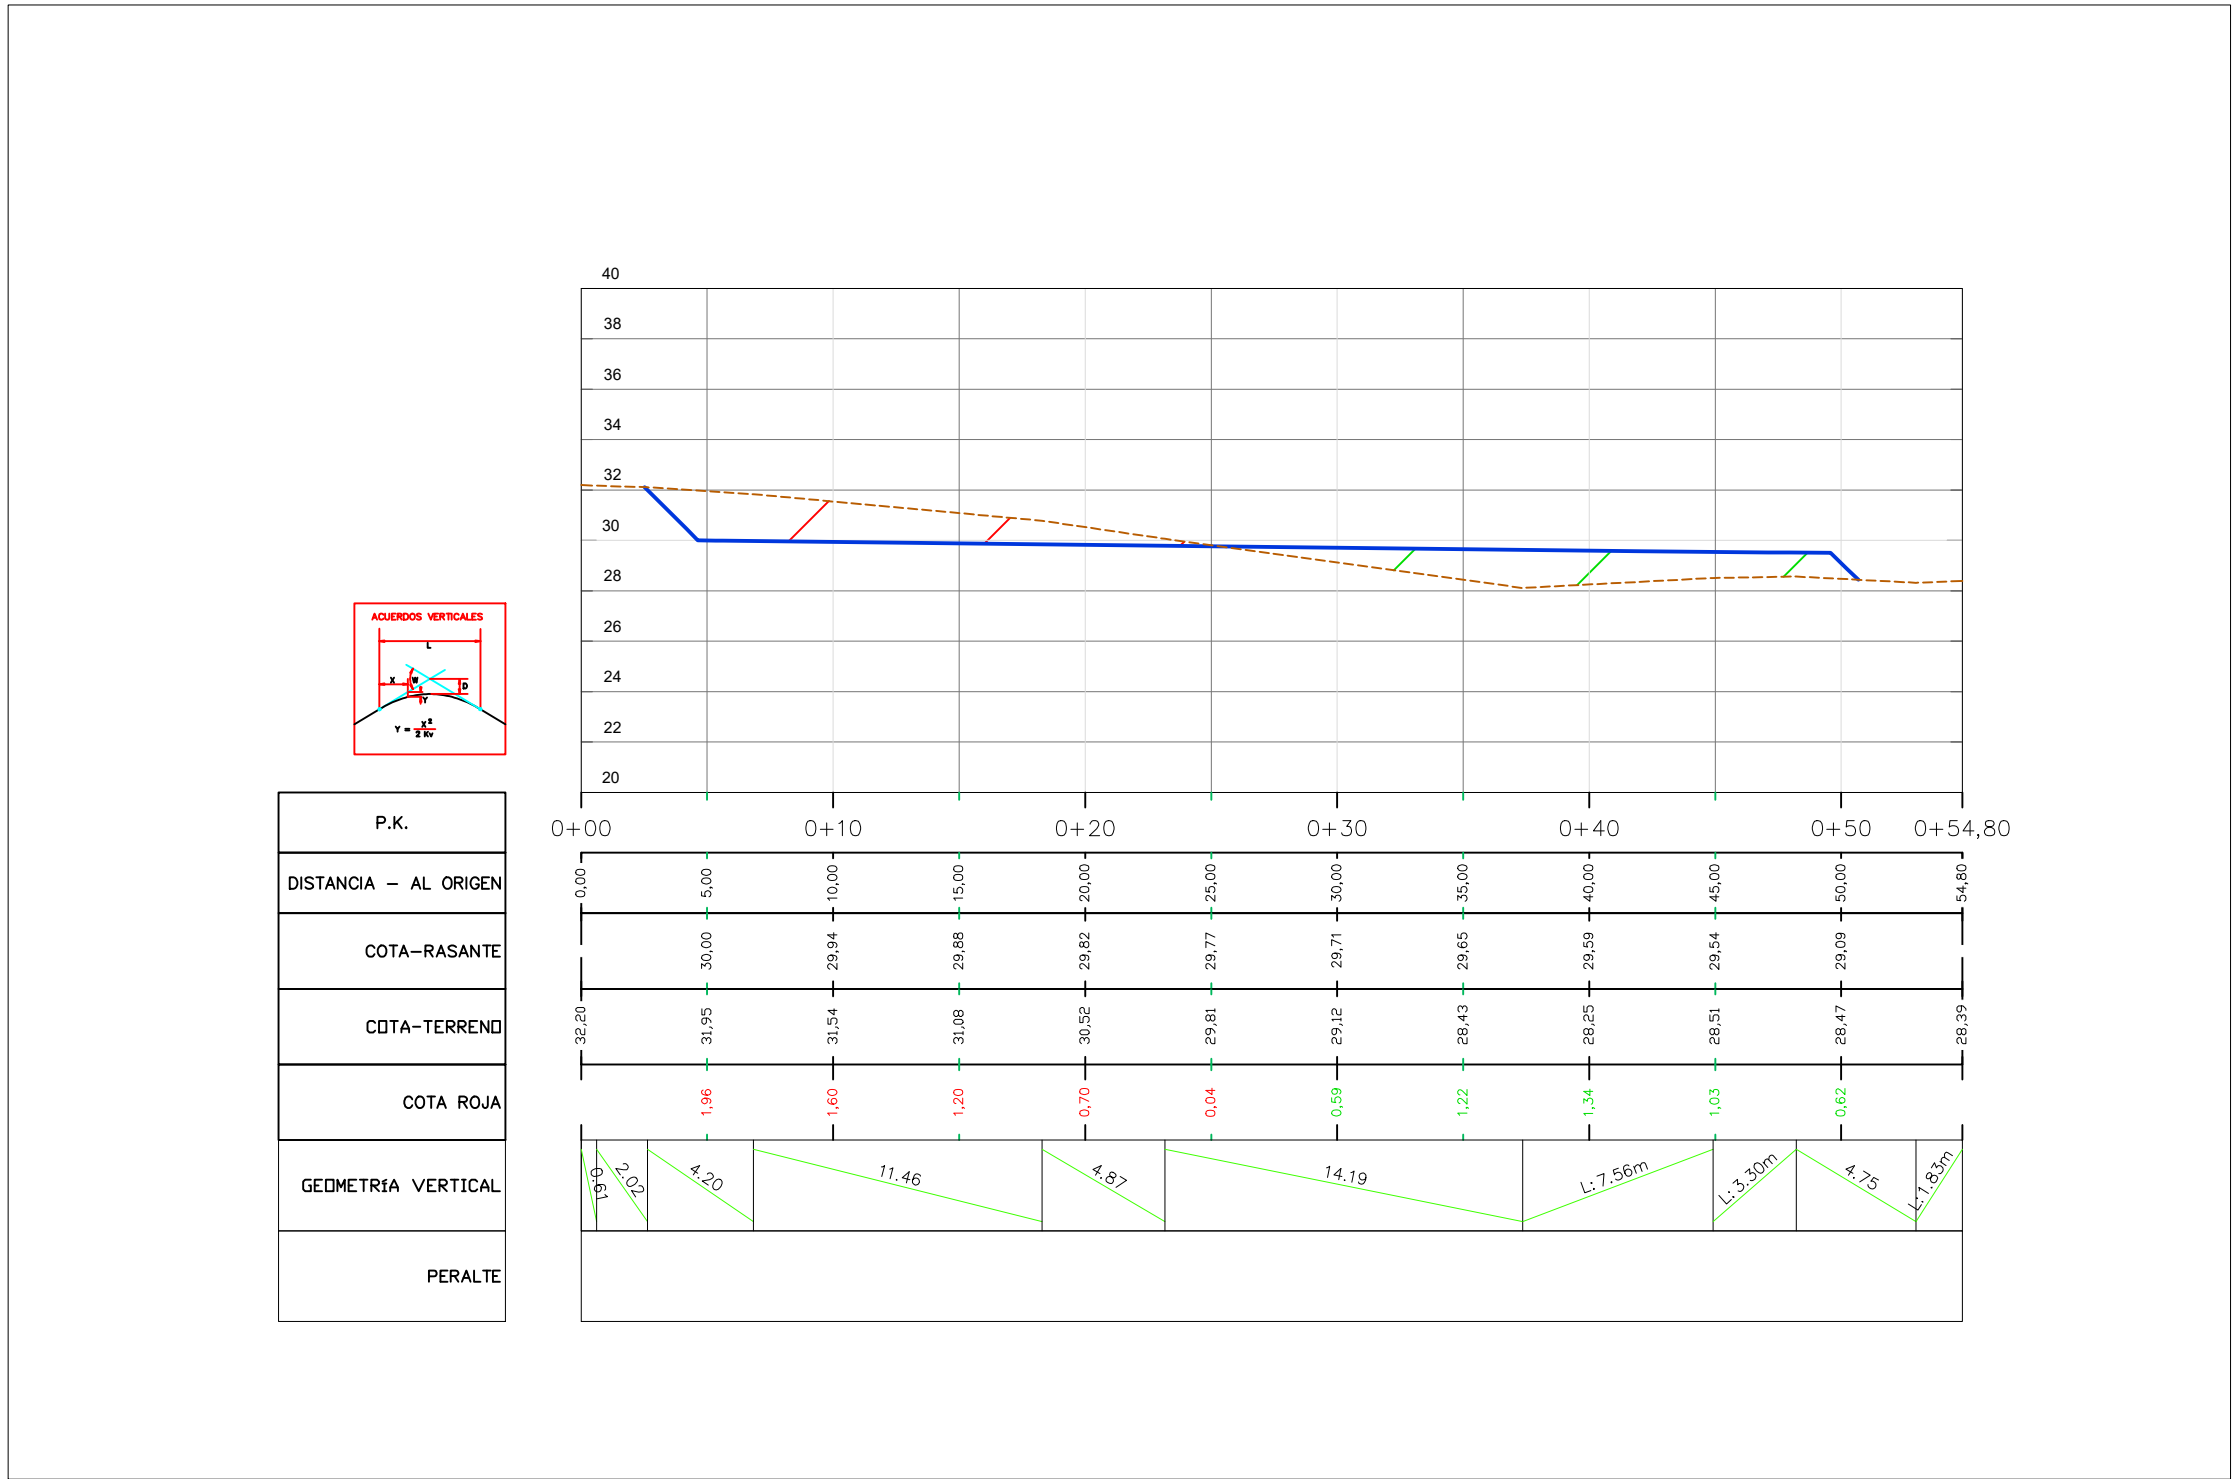


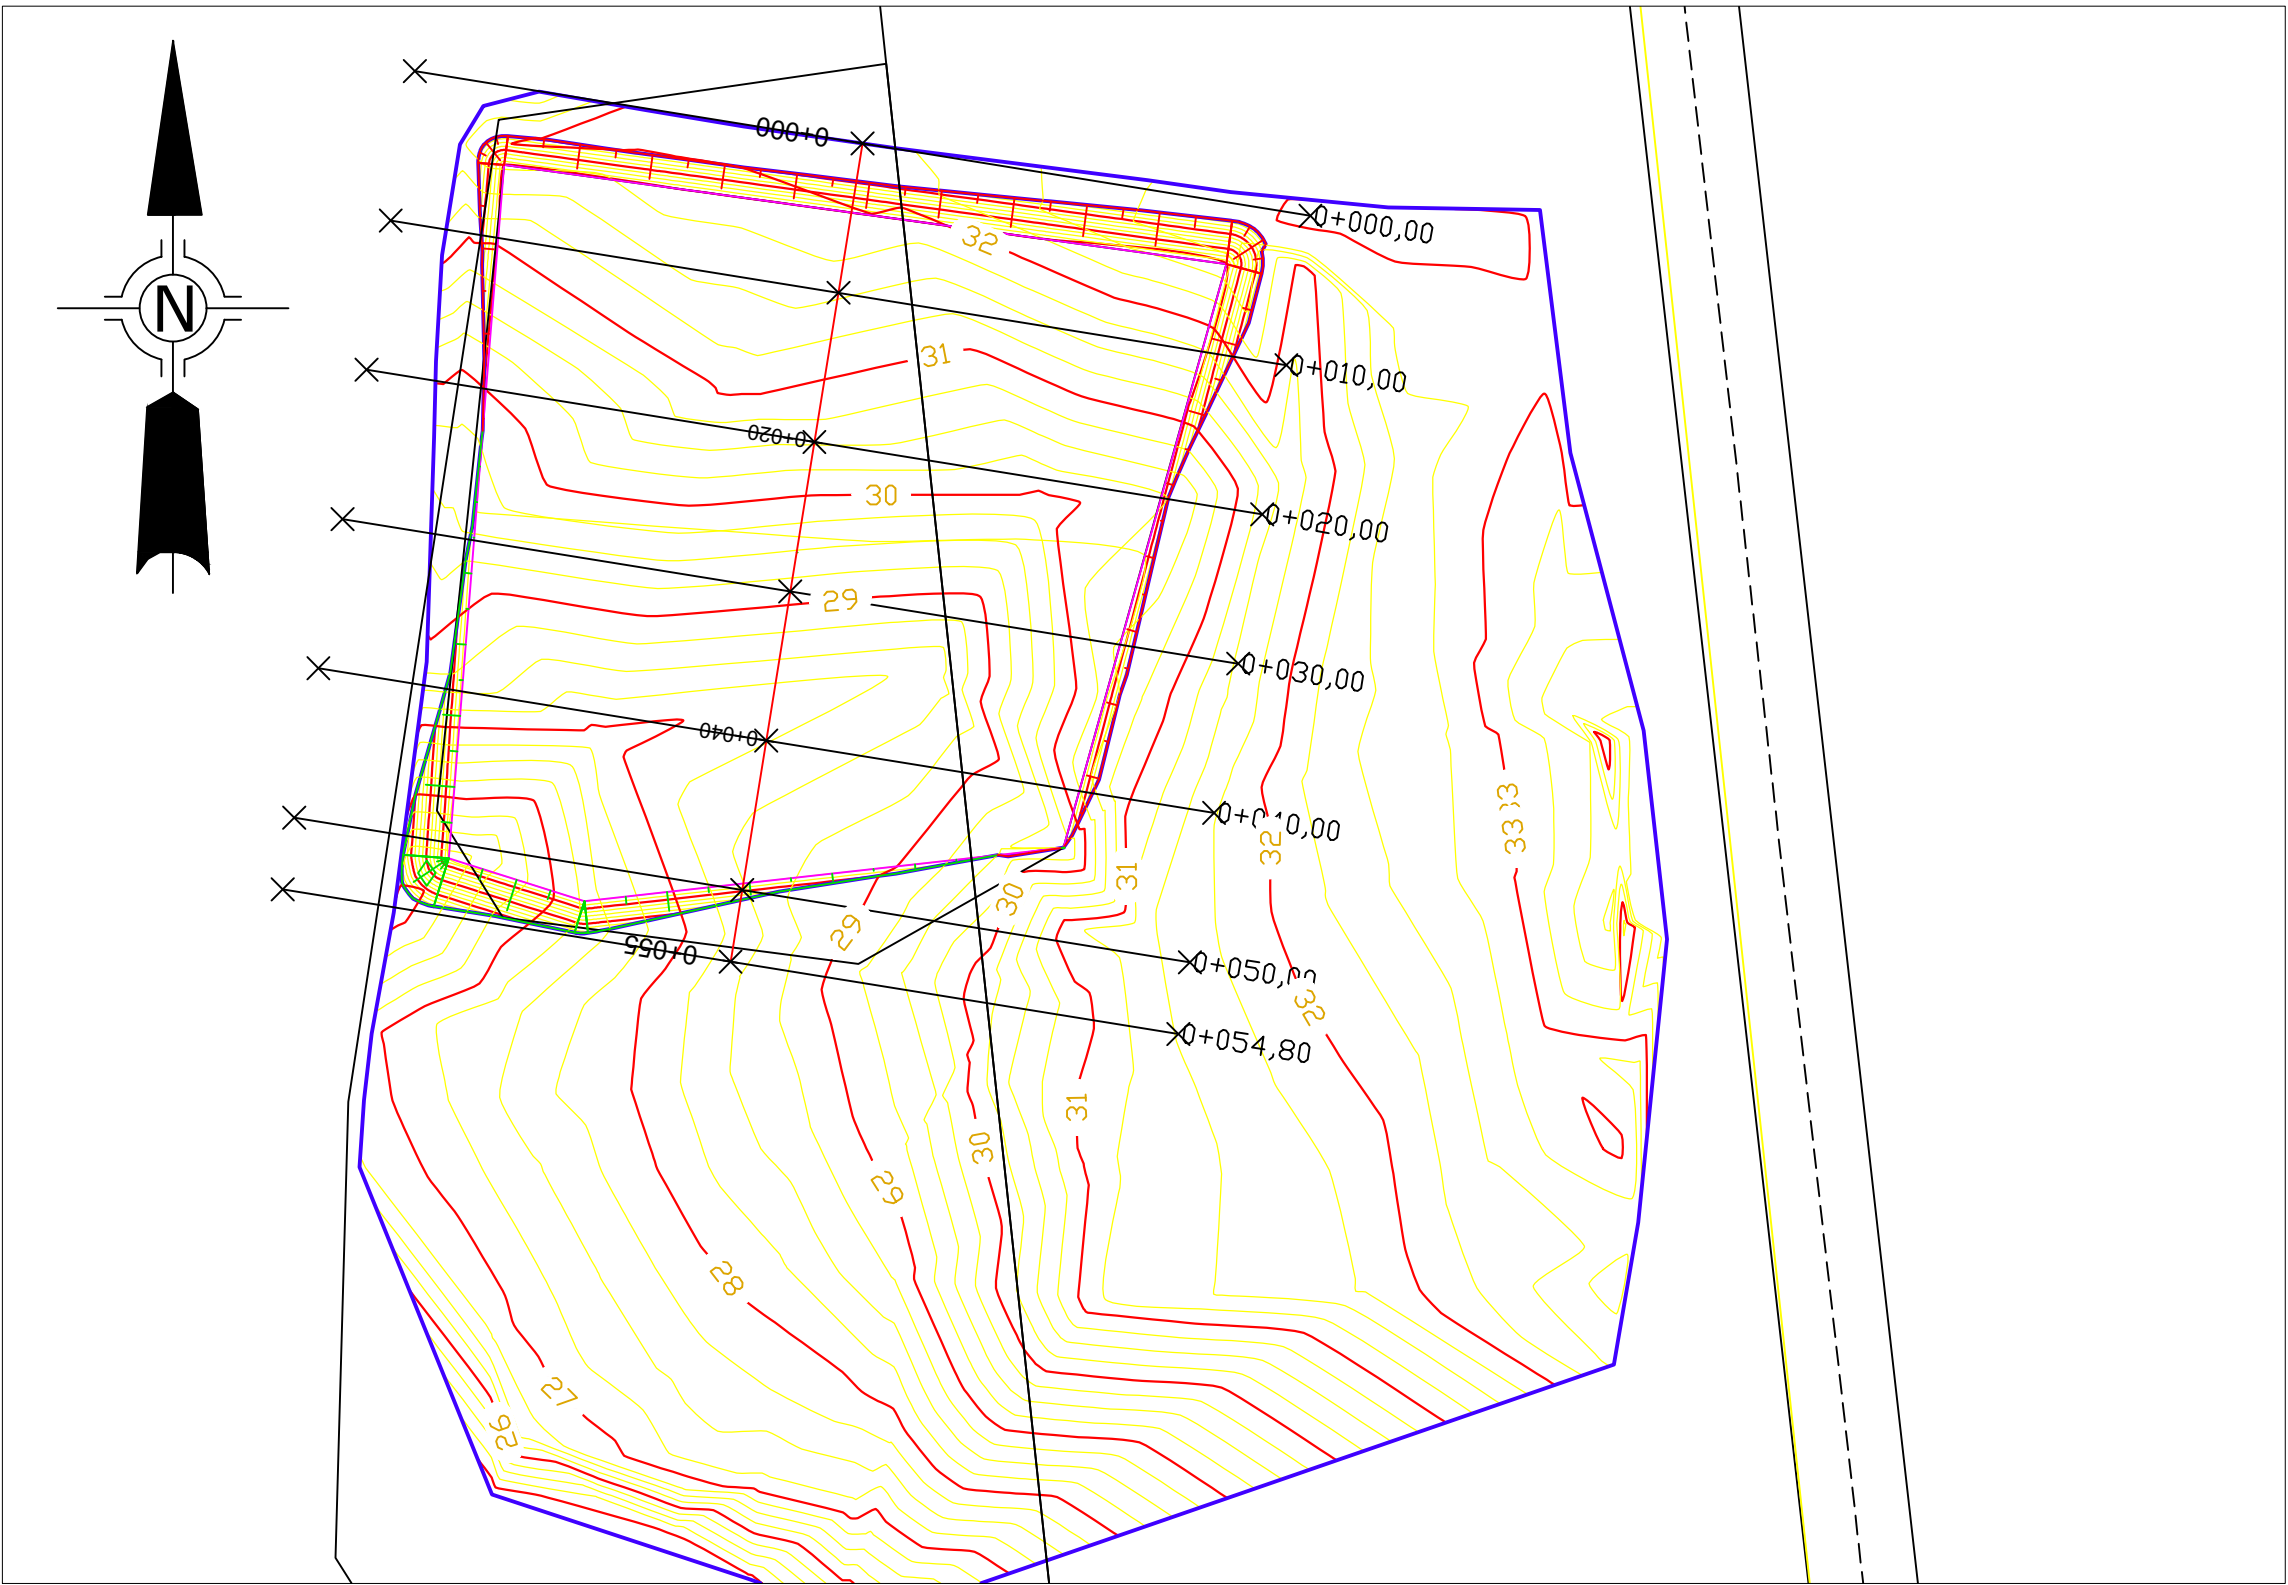

Informe de volumen

P.K.	Área de desmonte (metros cuadrado s)	Volumen de desmonte (metros cúbicos)	Volumen reutilizabl e (metros cúbicos)	Área de terraplén (metros cuadrado s)	Volumen de terraplén (metros cúbicos)	Vol. desmonte acumul. (metros cúbicos)	Vol. reutilizabl e acumul. (metros cúbicos)	Vol. terraplén acumul. (metros cúbicos)	Vol. neto acumul. (metros cúbicos)
0+000.000	0	0	0	0	0	0	0	0	0
0+010.000	74.06	370.3	370.3	0	0	370.3	370.3	0	370.3
0+020.000	25.15	496.06	496.06	0	0	866.36	866.36	0	866.36
0+030.000	2.73	139.4	139.4	18.93	94.66	1005.76	1005.76	94.66	911.1
0+040.000	1.16	19.45	19.45	45.5	322.14	1025.21	1025.21	416.8	608.41
0+050.000	0	5.8	5.8	46.23	458.65	1031.01	1031.01	875.45	155.56
0+054.802	0	0	0	0	111.01	1031.01	1031.01	986.46	44.56

REPUBLICA DE PANAMA
PROVINCIA: DARIEN
CORREGIMIENTO: SANTA FE

DISTRITO: SANTA FE
LUGAR: LA LOMITA

PROYECTO DE NIVELACIÓN Y ADECUACIÓN DE TERRENO

ESCALA: 1/500

FECHA: MARZO - 2022

JAVIER GOMEZ VELASQUEZ

TECNICO TOPOGRAFO

LICENCIA N° 96-304-006

CEDULA N° 8-448-583